
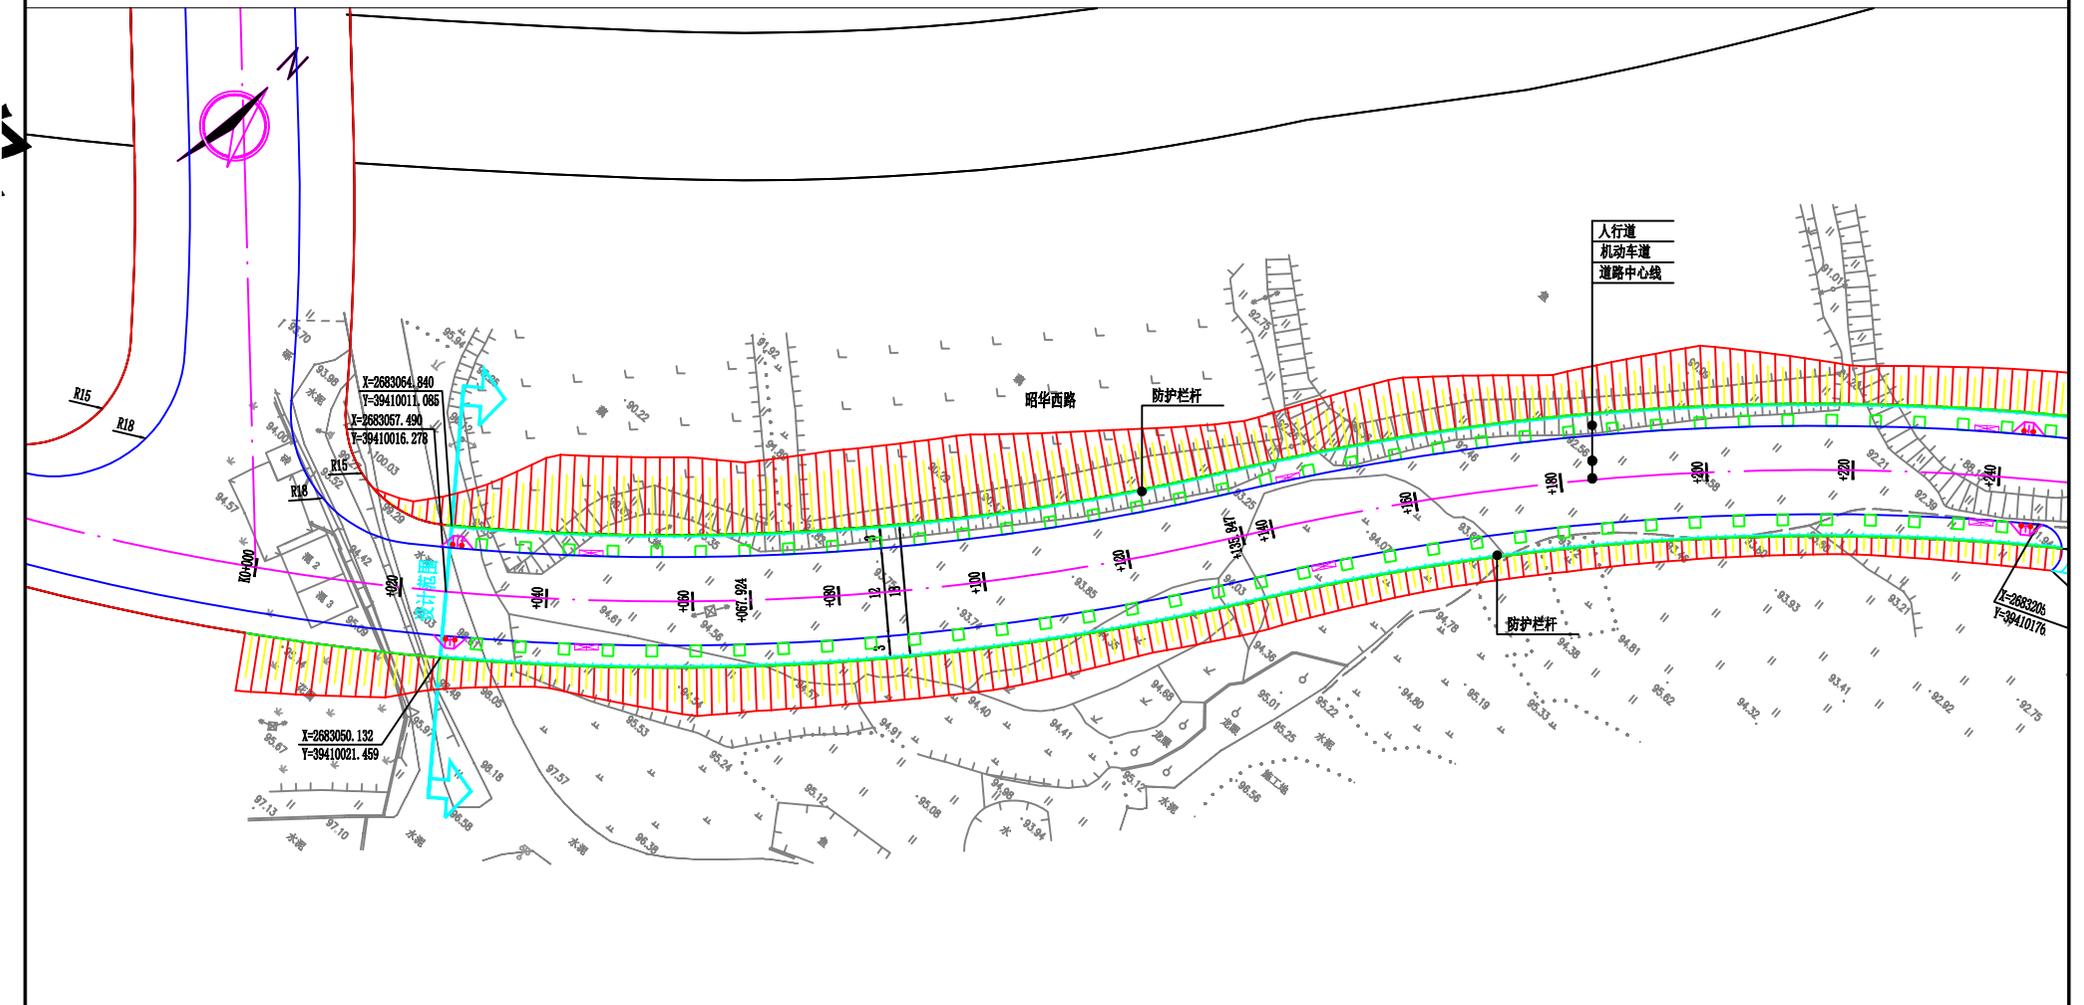


说明:

1、工程位于梅州市梅江区昭华教育城，图中■■■■■■■■■■所示为工程道路。


 广东鸿宇建筑与工程设计顾问有限公司 HONG YU ARCHITECTURAL ENGINEERING DESIGNING CONSULTANTS LTD		建设单位	梅州市梅江区三角镇人民政府	设计号	2021-HSZ15
		工程名称	梅州昭华教育城配套基础设施项目 (二期)-昭华西路	设计阶段	施工图
审定	孙敏才	专业负责人	冯尧奇	专业	道路工程
审核	孙敏才	校核	陈志军	图号	DL-01
项目负责人	孙敏才	设计	冯尧奇	比例	1:5000
工程地理区位图				日期	2021.04

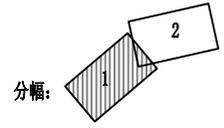

平曲线要素表1

序号	JD1	参数A1	0.000	T1	68.795
交点桩号	+068.795	Ls1	0.000	T2	68.795
转角	22° 18' 8.1"(L)	参数A2	0.000	曲线总长	135.847
半径R	349.000	Ls2	0.000	外距E	6.716

图例

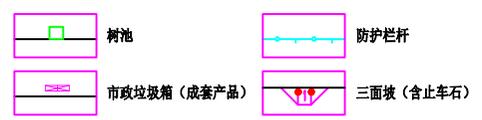



说明:

- 1、本图尺寸均以m计。
- 2、本图坐标为2000国家大地坐标系，高程为1985国家高程基准。
- 3、未说明部分详见相关规范。

广东鸿宇建筑与工程设计顾问有限公司 HONG YU ARCHITECTURAL ENGINEERING DESIGNING CONSULTANTS LTD	建设单位	梅州市梅江区三角镇人民政府	设计号	2021-HSZ15
	工程名称	梅州昭华教育城配套基础设施项目 (二期)-昭华西路	设计阶段	施工图
审定 孙敏才	专业负责人 冯尧奇	图号	DL-04-01	
审核 孙敏才	校核 陈志军	比例	1:500	
项目负责人 孙敏才	设计 冯尧奇	日期	2021.04	

平面图-1

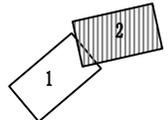分幅: 

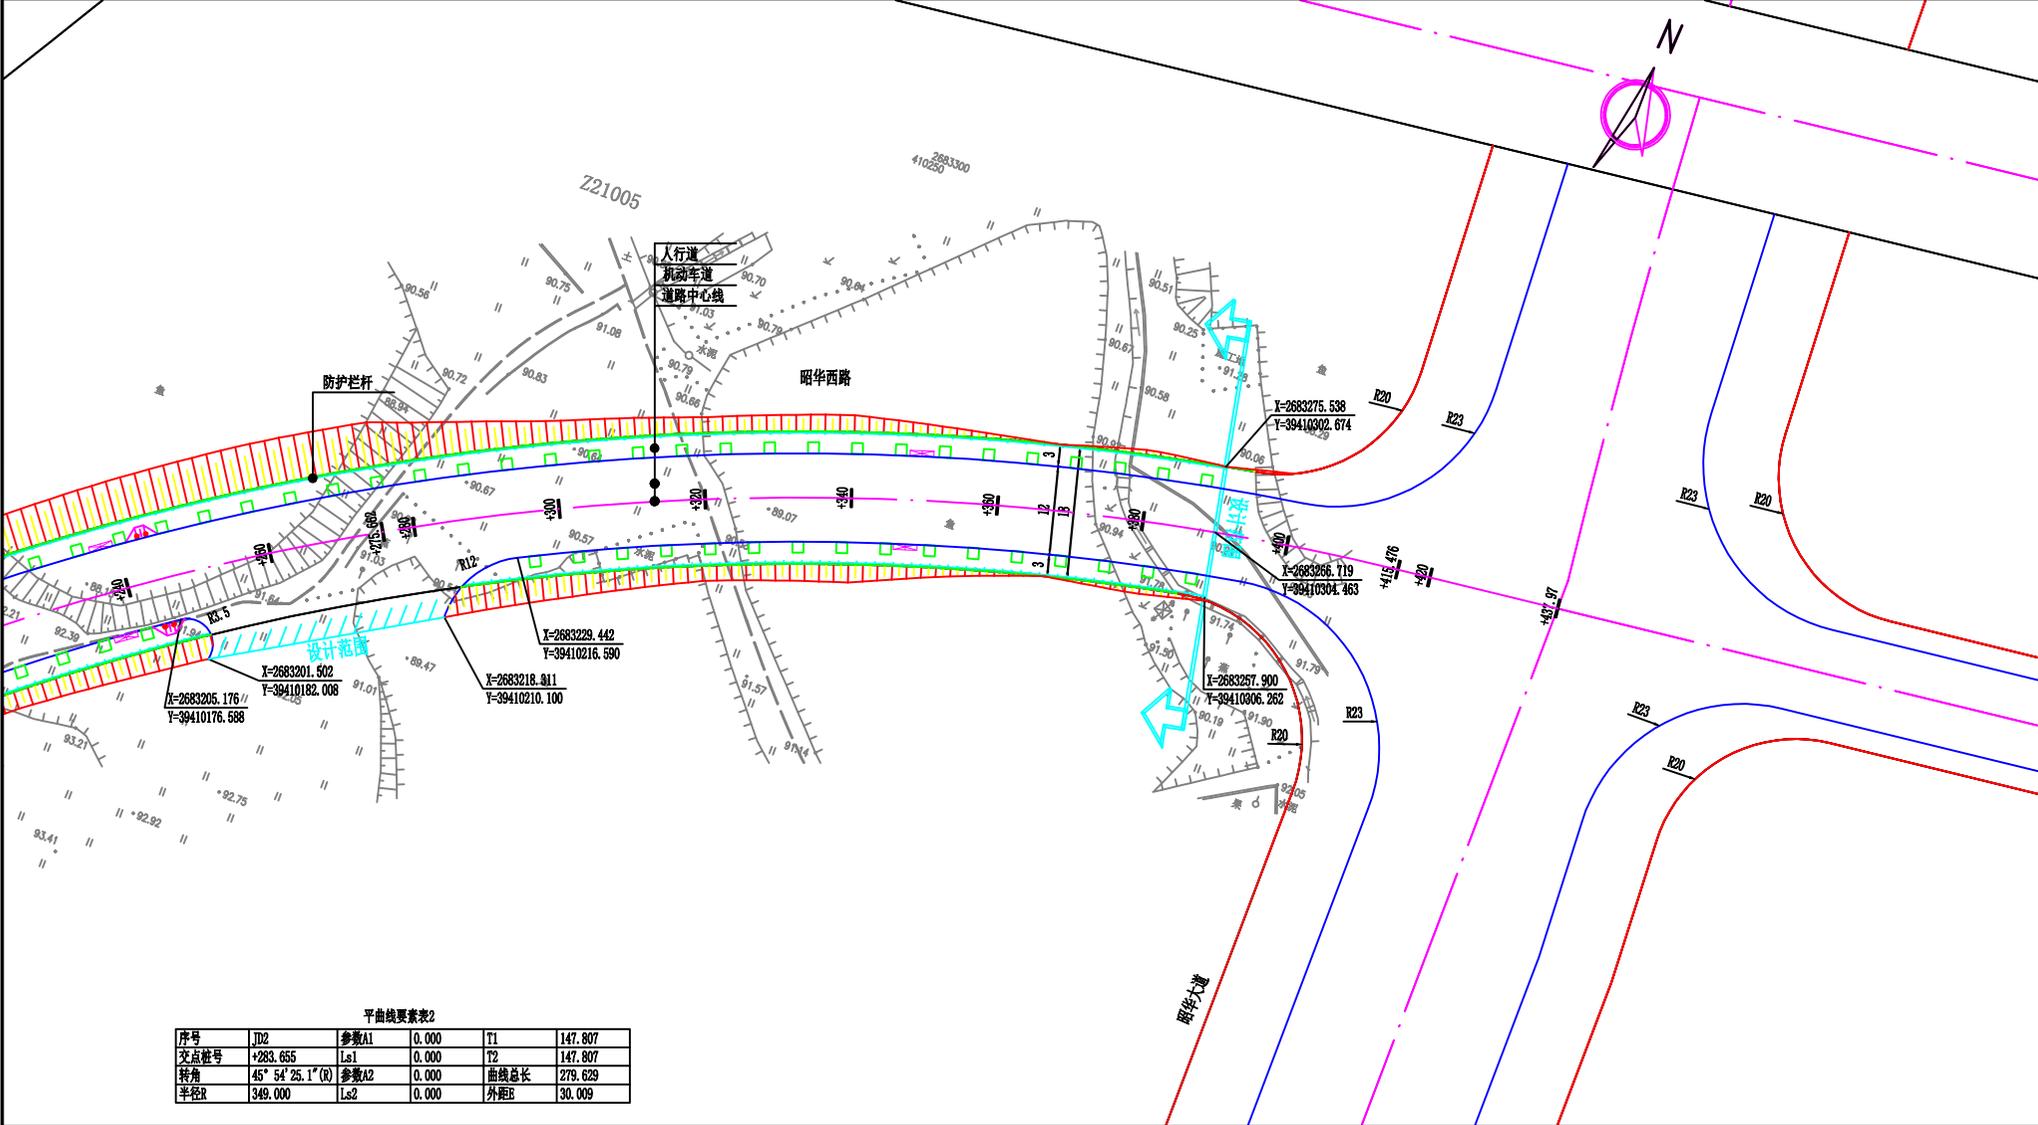

平曲线要素表2

序号	JD2	参数A1	0.000	T1	147.807
交点桩号	+283.655	Ls1	0.000	T2	147.807
转角	45° 54' 25.1" (R)	参数A2	0.000	曲线总长	279.629
半径R	349.000	Ls2	0.000	外距E	30.009

图例

	树池		防护栏杆
	市政垃圾桶 (成泰产品)		三面坡 (含止车石)

说明:

- 1、本图尺寸均以m计。
- 2、本图坐标为2000国家大地坐标系, 高程为1985国家高程基准。
- 3、未说明部分详见相关规范。

 广东鸿宇建筑与工程设计顾问有限公司 HONG YU ARCHITECTURAL ENGINEERING DESIGNING CONSULTANTS LTD	建设单位	梅州市梅江区三角镇人民政府	设计号	2021-HSZ15	
	工程名称	梅州昭华教育城配套基础设施项目 (二期)-昭华西路	设计阶段	施工图	
审定 孙敏才	专业负责人 冯尧奇	图号	DL-04-02	比例	1:500
审核 孙敏才	校核 陈志军	日期	2021.04		
项目负责人 孙敏才	设计 冯尧奇	平面图-2			

