

广东燕岭制药股份有限公司项目规划设计方案批前公示

根据建设单位申请，梅州高新区广东燕岭生命科技股份有限公司生物发酵油脂、特医及运动食品生产项目规划设计方案正报我局审查，根据有关规定予以批前公示。具体规划方案批前公示图详见附件，该图仅为示意图，以最后审批为准。如对本规划方案有异议，可反馈意见。

公示时间：2023年8月15日至2023年8月24日(公示期10天)。

根据建公示地点：项目用地现场、网站公示


经办科室：梅州高新区规环局。

联系地址：梅州高新区办公大楼206室

联系方式：0753-2486056

邮箱：mzgxxqgjb@126.com

梅州高新区规环局
2023. 8. 15

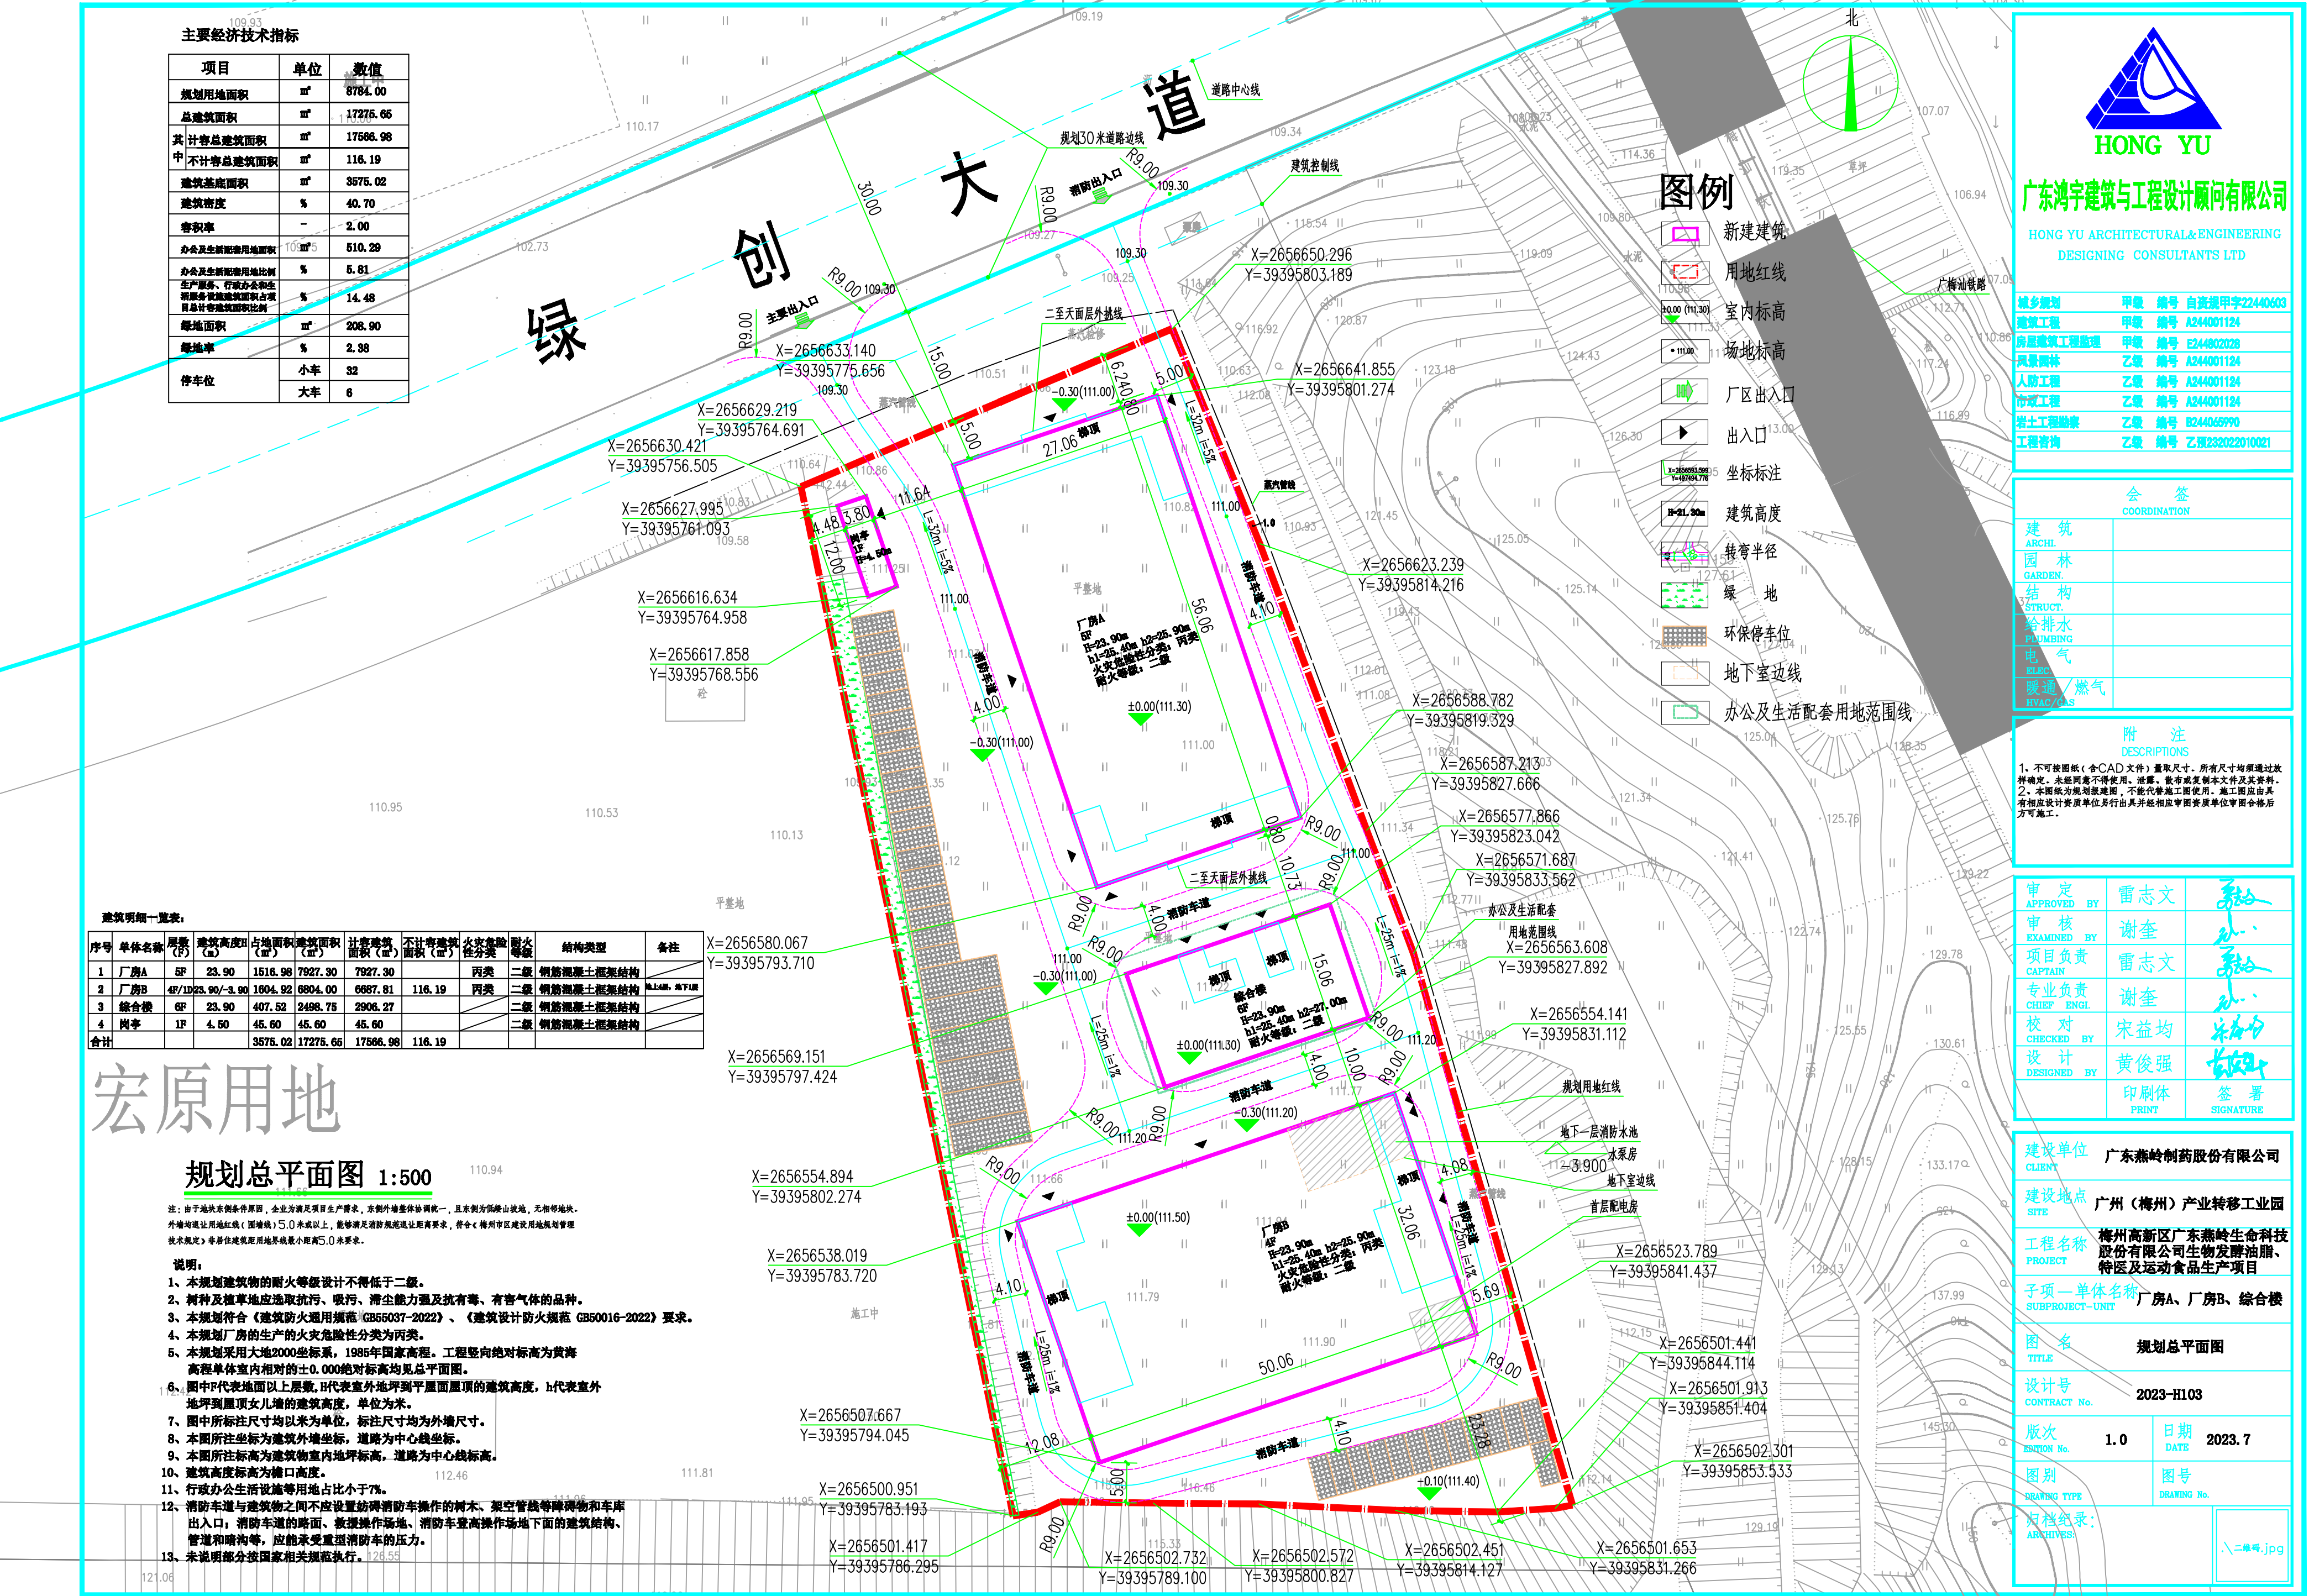

HONG YU
广东鸿宇建筑与工程设计顾问有限公司
HONG YU ARCHITECTURAL&ENGINEERING
DESIGNING CONSULTANTS LTD

序号	专业	姓名	编号
1	建筑设计	甲敏	编号 自资建甲字22440603
2	建筑设计	甲敏	编号 A244001124
3	建筑设计	甲敏	编号 E244002028
4	建筑设计	乙敏	编号 A244001124
5	建筑设计	乙敏	编号 A244001124
6	建筑设计	乙敏	编号 A244001124
7	建筑设计	乙敏	编号 B244005990
8	建筑设计	乙敏	编号 B244005990

会 签
COORDINATION

专业	姓名	签字
建 筑	谢志文	
园 林	谢志文	
结 构	谢志文	
给排水	谢志文	
暖通	谢志文	
燃气	谢志文	

附 注
DESCRIPTIONS

1. 不可按图施工（含CAD文件）量取尺寸，所有尺寸均须通过软件确定，未经同意不得使用。竣工后，如有变更，须由设计单位出具变更单，并经建设单位审批后方可施工。

审 定
APPROVED BY

审 核
EXAMINED BY

项目负责
CAPTAIN

专业负责
CHECK ENGL

校 对
CHECKED BY

设 计
DESIGNED BY

印刷体
PRINT

签 署
SIGNATURE

建设单位 广东燕岭制药股份有限公司
CLIENT

建设地点 广州（梅州）产业转移工业园
SITE

工程名称 梅州高新区广东燕岭生命科技股份有限公司生物发酵油脂、特医及运动食品生产项目
PROJECT

子项一单位名称 厂房A、厂房B、综合楼
SUBPROJECT-UNIT

图 名 规划总平面图
TITLE

设计号 2023-H103
CONTRACT No.

版次 1.0
BRIEF No.

日期 2023. 7
DATE

图号
DRAWING No.

图例
DRAWING No.

图例
DRAWING No.