


梅州市泰源工艺品有限公司规划总平面调整方案批前公示

根据建设单位申请，梅州市泰源工艺品有限公司规划总平面调整方案正报梅州高新区规环局审查，根据有关规定予以批前公示。具体规划方案批前公示图详见附件，该图仅为示意图，以最后审批为准。如对本规划方案有异议，可反馈意见。公示时间：2024年6月6日至2024年6月15日(公示期10天)。

公示地点：项目用地现场、网站公示
经办科室：梅州高新区规环局
联系地址：梅州高新区办公大楼206室
联系方式：0753-2486056
邮箱：mzgxqgjb@126.com

2024.06.06

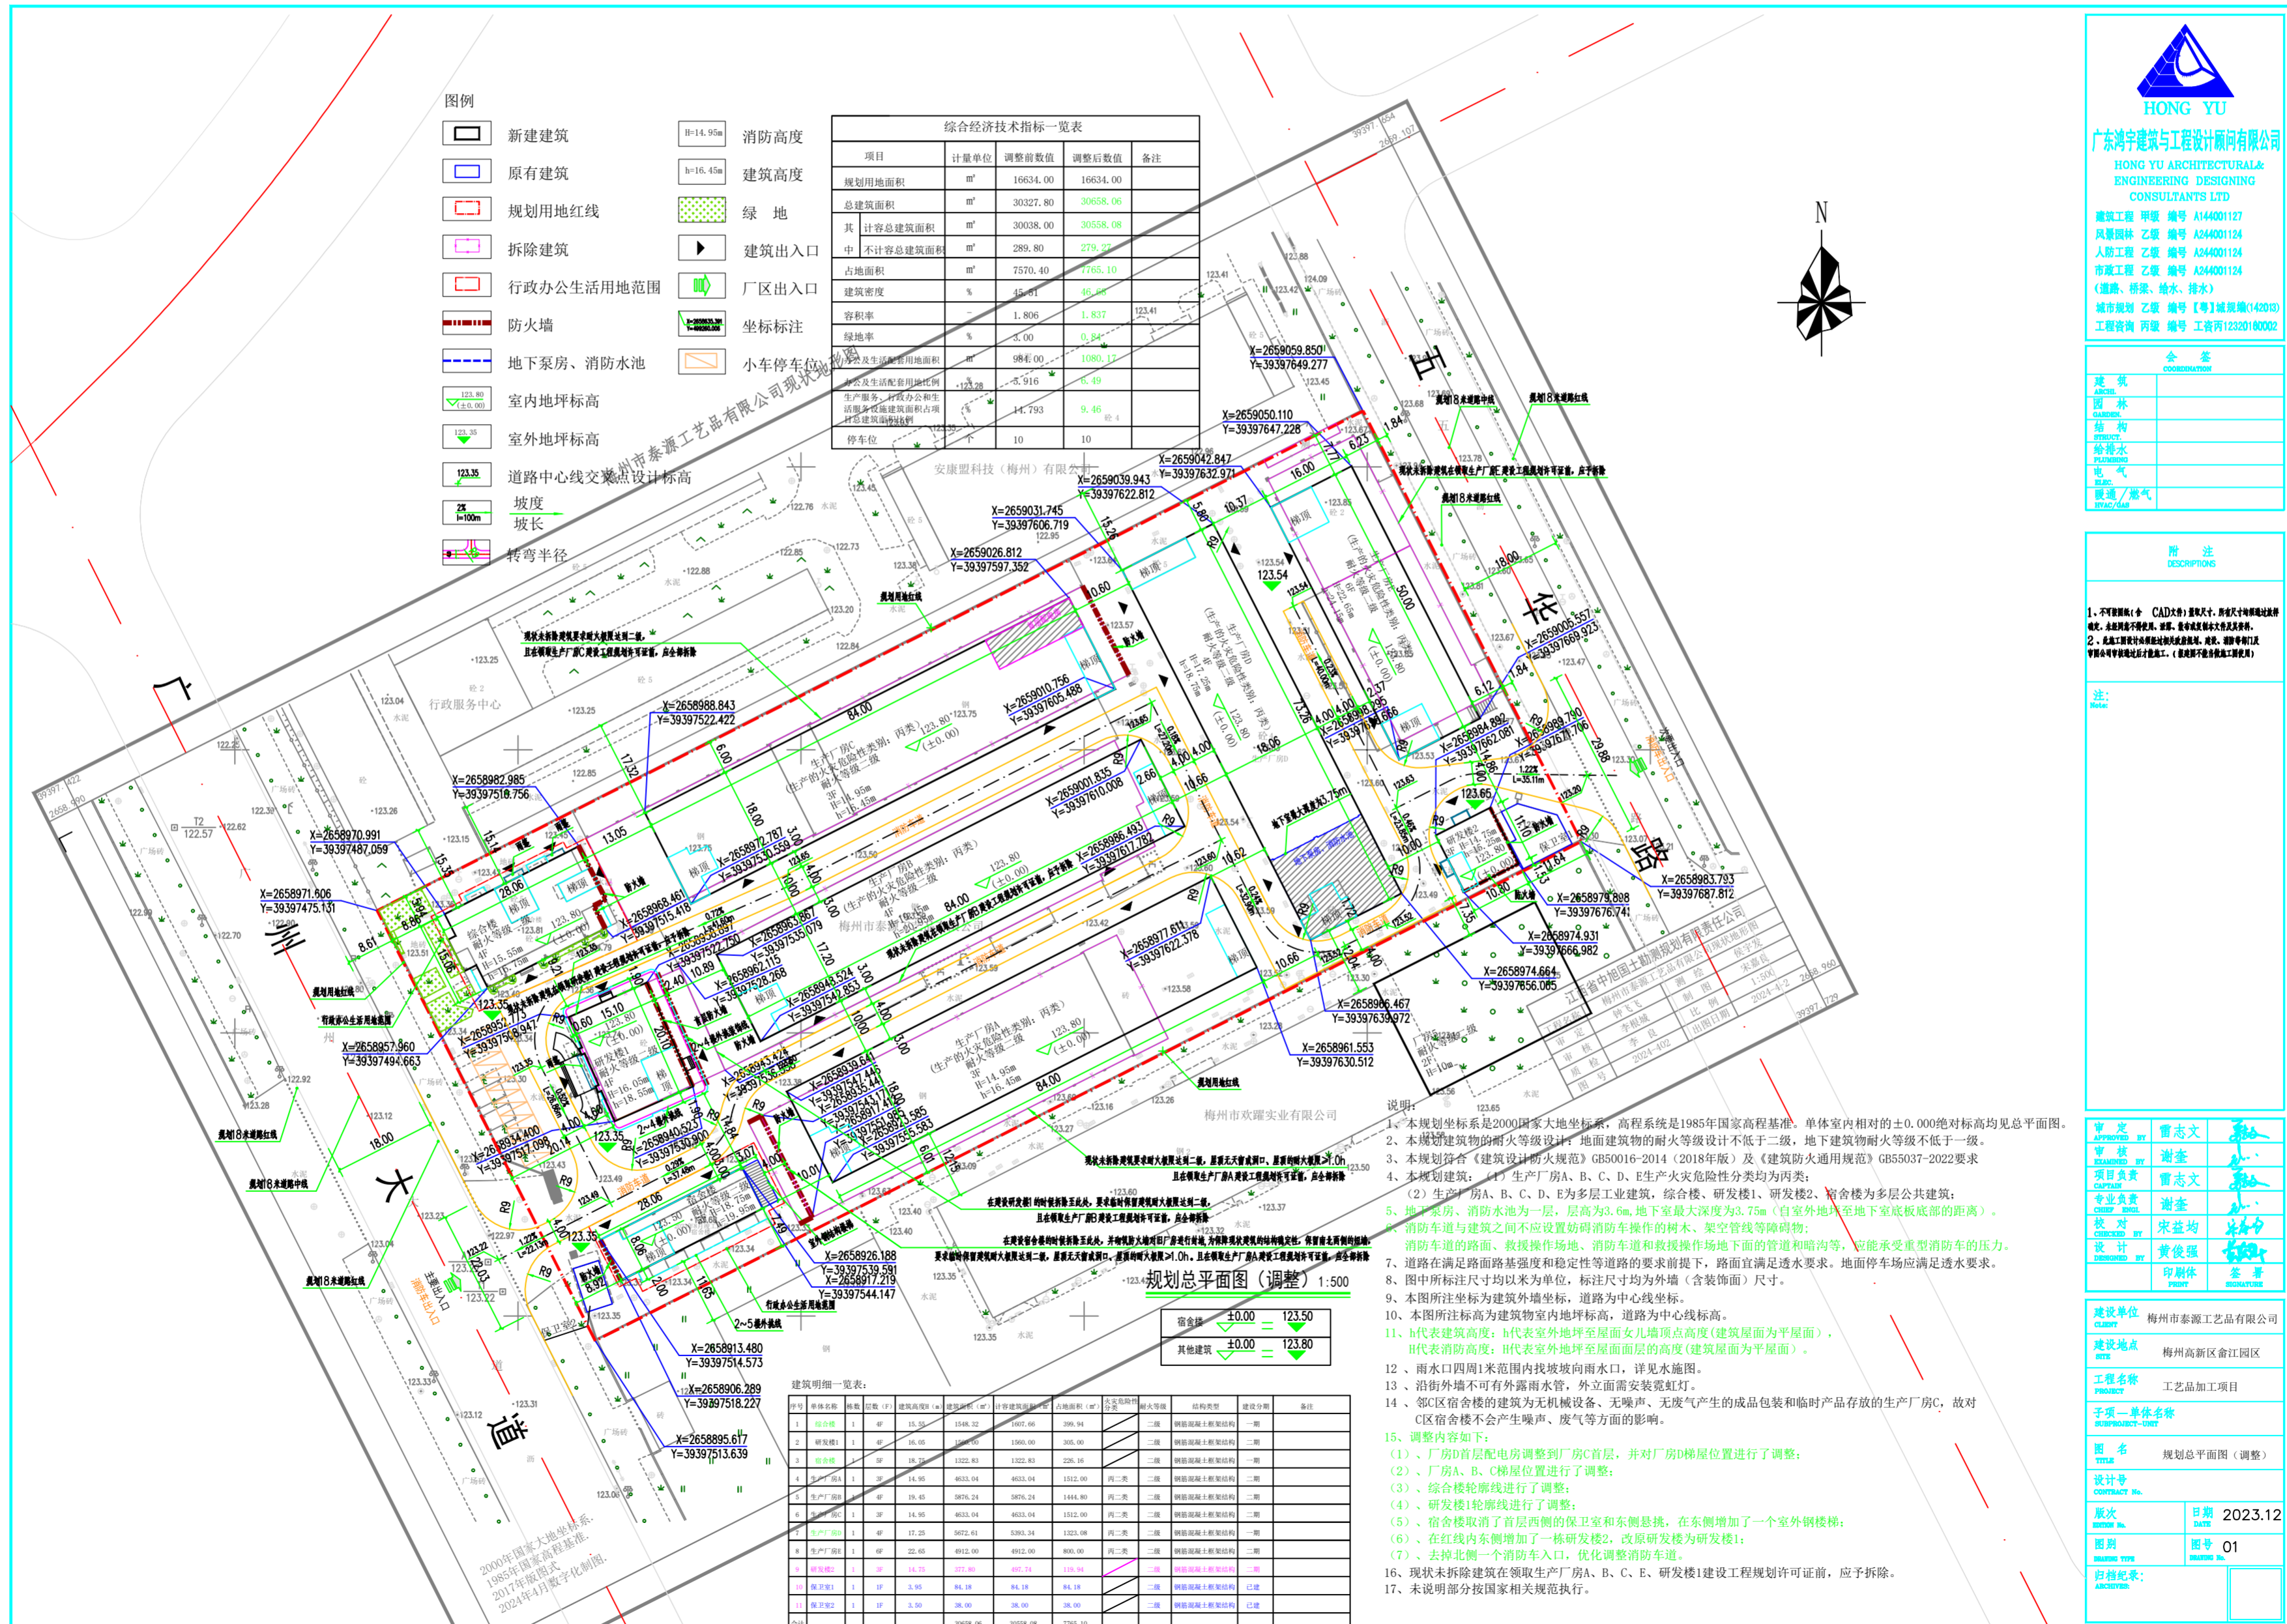

HONG YU
广东鸿宇建筑与工程设计顾问有限公司
HONG YU ARCHITECTURAL & ENGINEERING DESIGNING CONSULTANTS LTD

建筑工程师 甲级 编号 A144001127
风景园林师 乙级 编号 A244001124
人防工程师 乙级 编号 A244001124
市政工程师 乙级 编号 A244001124
(道路、桥梁、给水、排水)
城市规划师 乙级 编号【粤】城规规(142013)
工程造价师 编号 工咨内1232010002

会签	
专业	姓名
建筑	
结构	
给排水	
电气	
暖通/燃气	

附注
DESCRIPTIONS

1、不可删除(含 CAD文件) 叠次尺寸，所有尺寸均按建筑详图标注。
2、本图仅供报批使用，不作为施工依据。如有变更，须经设计单位同意。
3、本图仅供参考，不作为法律依据。如有变更，须经设计单位同意。

注：
None

审批	审批人	日期
审定	雷志文	
审核	谢奎	
项目负责	雷志文	
专业负责	谢奎	
校核	宋益均	
设计	黄俊强	
印图		
签字		

建设单位：梅州市泰源工艺品有限公司
建设地点：梅州高新区雷江园区
工程名称：工艺品加工项目
子项一：单体名称
SUBPROJECT-UNIT

图名：规划总平面图(调整)
TITLE

设计号：CONTRACT NO.
日期：2023.12
版次：DATE
图号：01
图例：DRAWING TYPE
归档记录：ARCHIVED