



序号	修改原因: 在设计方案中, 存在一些风俗理念冲突, 应业主功能需要更改。	需要相应修改的专业	结构
1	修改内容: 6#楼⑥-1轴~⑥-9轴交⑥-1轴~⑥-6轴户型: 1) 地下夹层, 原车库上空和花园上空增加楼板, 与原娱乐室更改为设备间; 2) 二层原院子上空增加楼板(屋面板), 一层院子更改为餐厅, 扩大餐厅使用空间。 此修改使6#楼建筑面积和计容建筑面积均增加97.16 ² m (78.67+18.49=97.16)。具体修改如下图:		

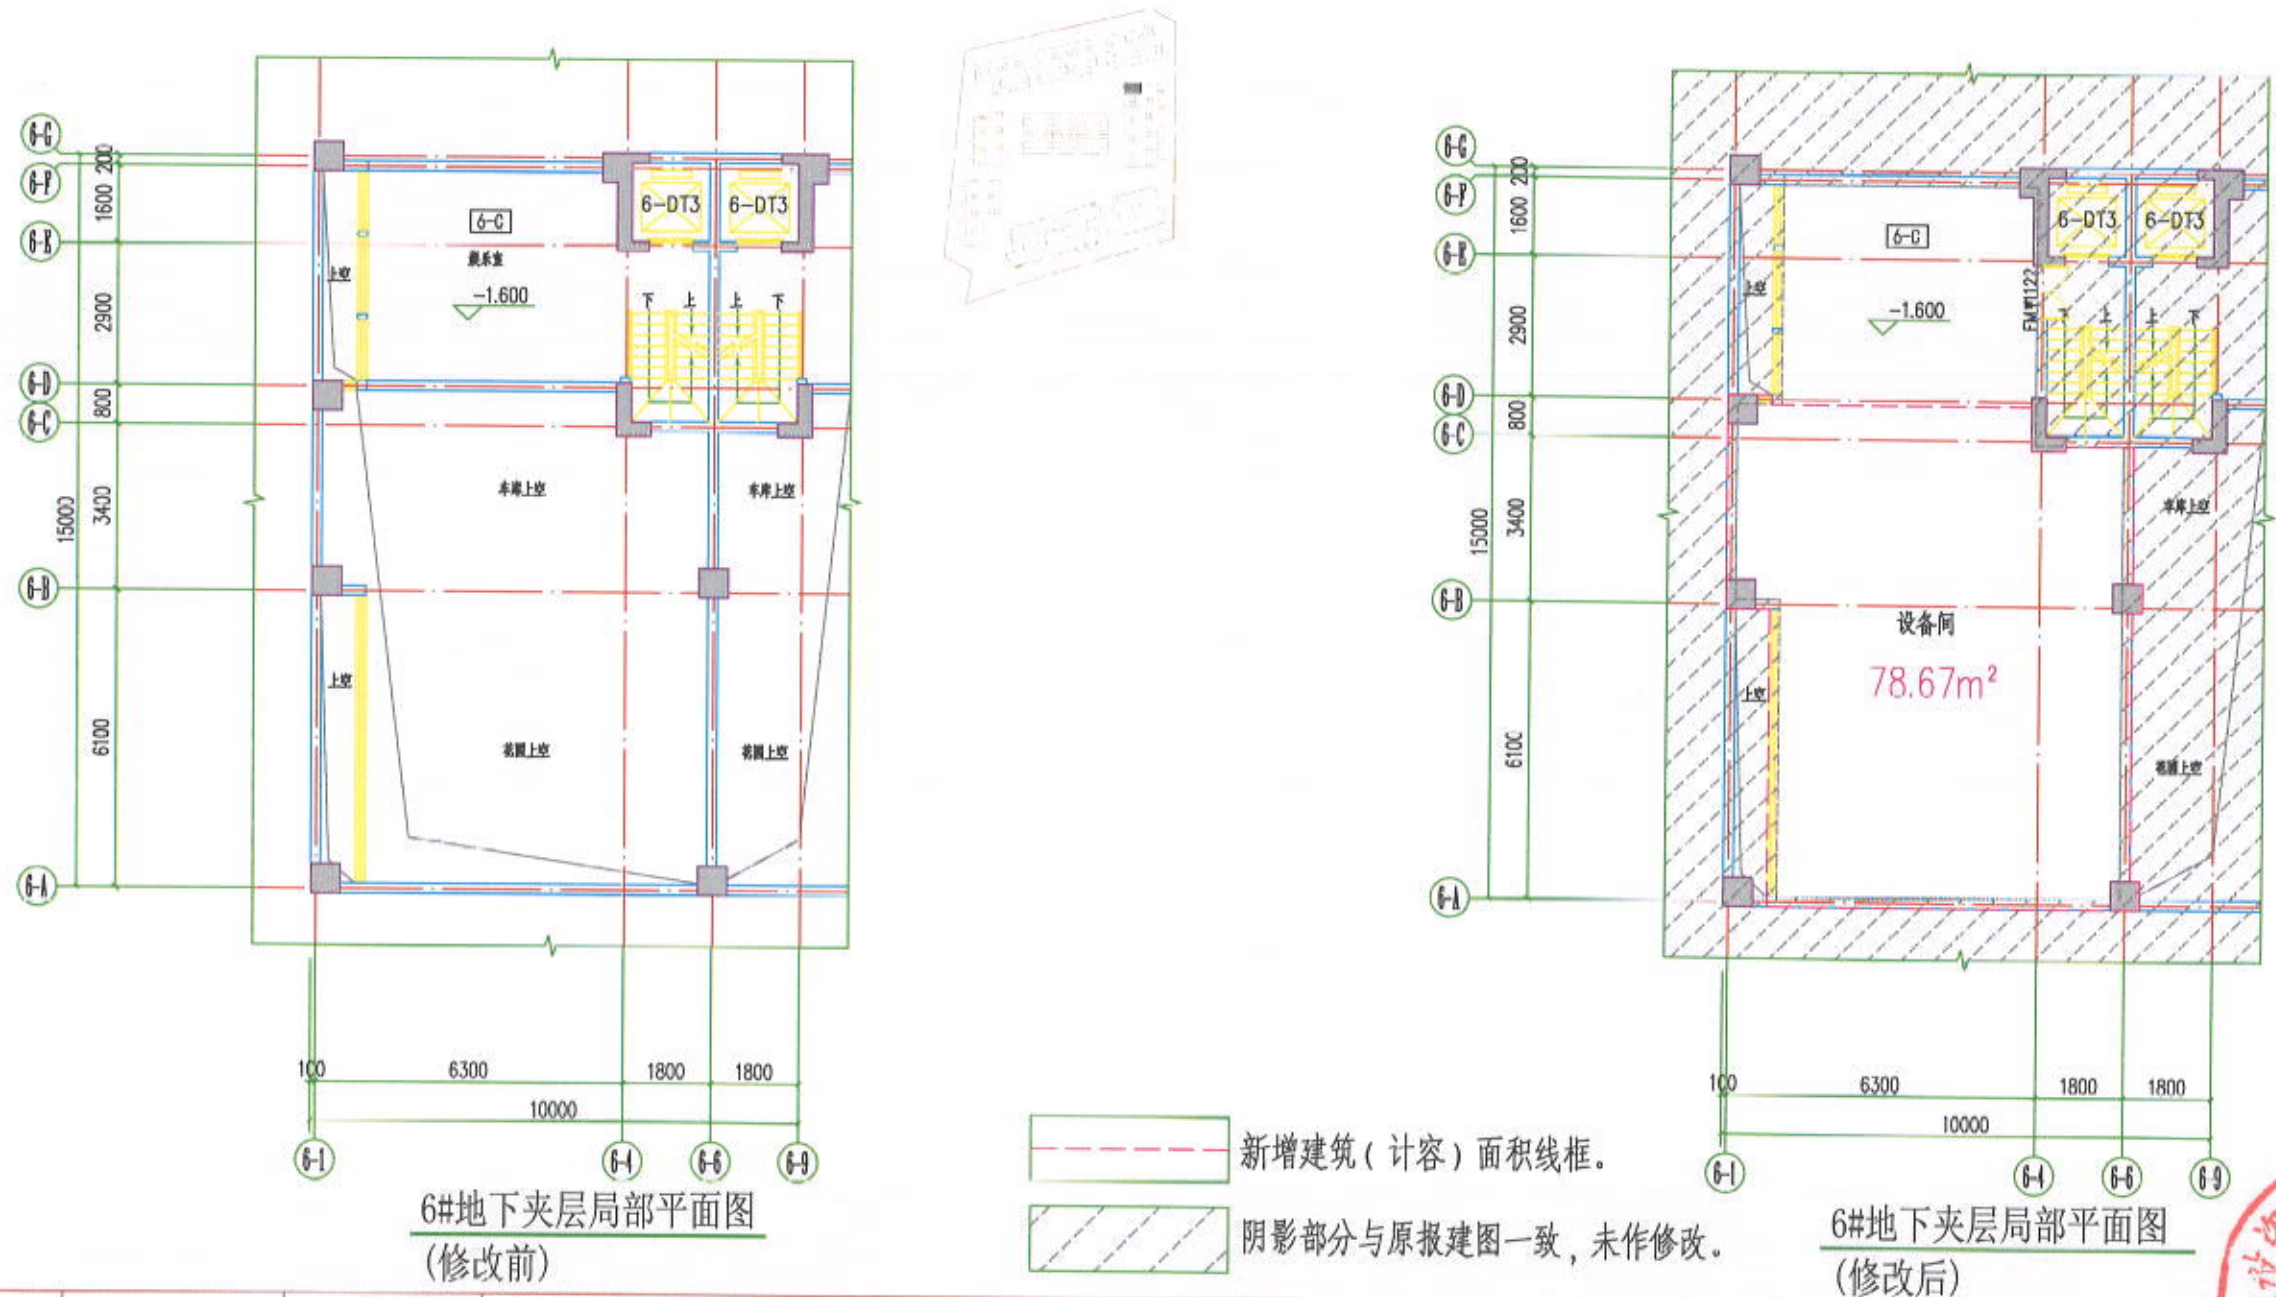


项目负责人	卢劲松	会签专业/人员	专业名称: 建筑	项目号: 201906
专业负责人	林毅舞	项目名称:	梅州传承院子 住宅(自编号: 6#、7#楼)	项目名称: 梅州传承院子
审核	卢劲松	A&S 翰时建筑设计 ARCHITECTURAL DESIGN 建筑工程甲级AW111009533 北京翰时建筑设计有限公司 设计更改通知单		更改编号: (建)住宅改2024-01
校对	黄立军			更改日期: 2024年06月12日
修改人	夏仲文			图号: JB01

注: 更改编号按专业, 年限顺序编, 如: (建)住宅改2024-01表示建筑专业住宅部分2024年第一次更改。

序号	修改原因: 在设计方案中, 存在一些风俗理念冲突, 应业主功能需要更改。	需要相应修改的专业	结构
----	--------------------------------------	-----------	----

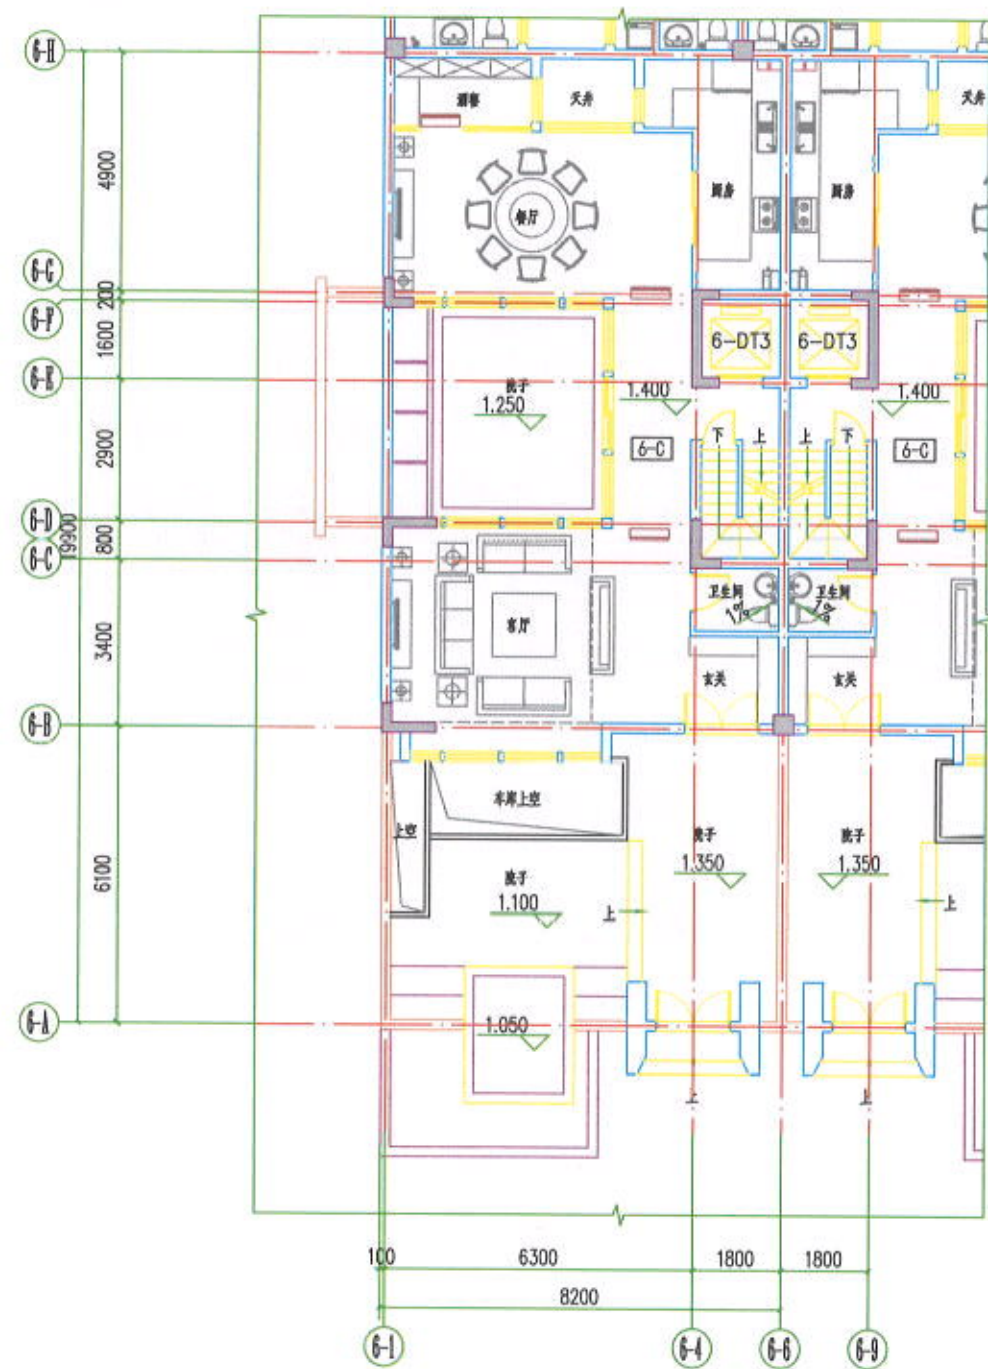

6#一层局部平面图
(修改前)


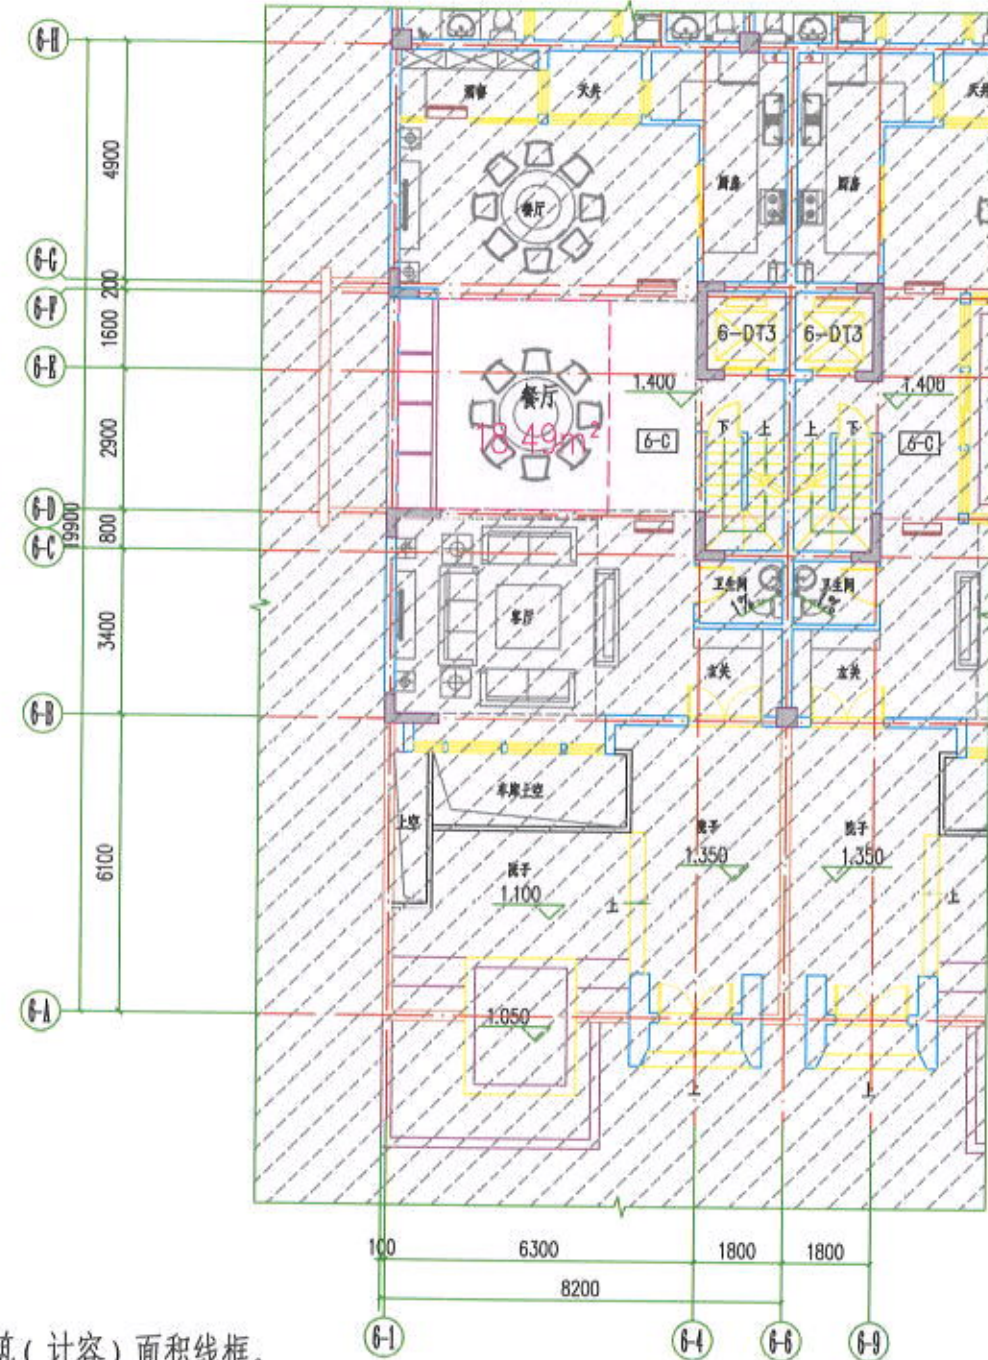


6#一层局部平面图
(修改后)

- 新增建筑(计容)面积线框。
- 阴影部分与原报建图一致, 未作修改。


项目负责人	卢劲松	会签专业/人员	专业名称: 建筑	项目号: 201906
专业负责人	林毅群	项目名称:	梅州传承院子住宅(自编号: 6#, 7#楼)	项目名称: 梅州传承院子
审核	卢劲松		北京翰时建筑设计有限公司 设计更改通知单	更改编号: (建)住宅改2024-01
校对	黄立军			更改日期: 2024年06月12日
修改人	夏仲文			图号: JB02

注: 更改编号按专业, 年限顺序编, 如: (建)住宅改2024-01 表示建筑专业住宅部分2024年第一次更改。

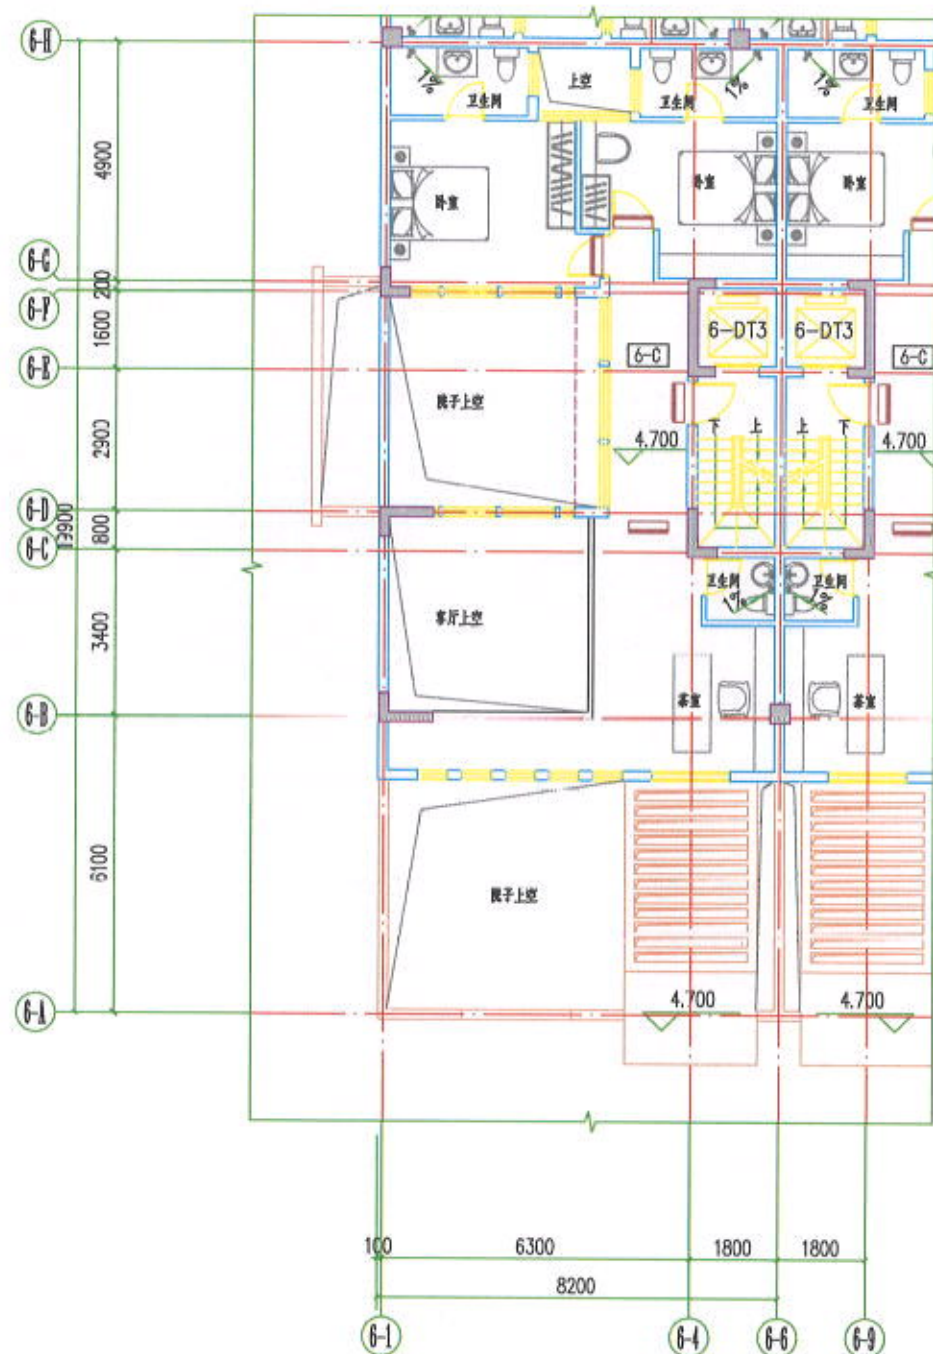
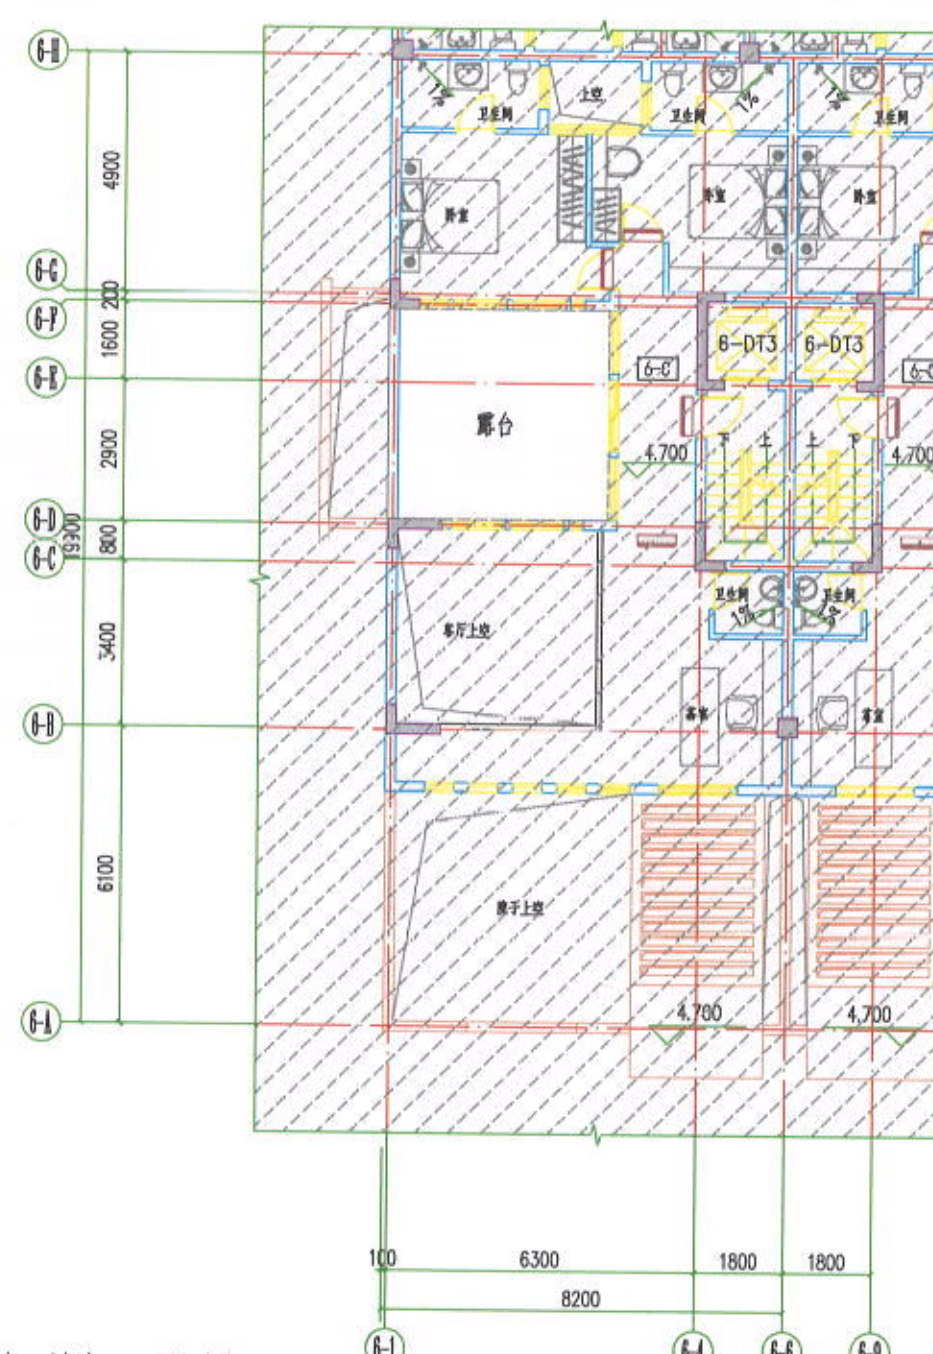
序号	修改原因: 在设计方案中, 存在一些风俗理念冲突, 应业主功能需要更改。			需要相应修改的专业	结构
 6# 2层局部平面图 (修改前)  6# 2层局部平面图 (修改后) 新增建筑(计容)面积线框。 阴影部分与原报建图一致, 未作修改。					
项目负责人	卢劲松		会签专业/人员	专业名称: 建筑	项目号: 201906
专业负责人	林毅真			项目名称: 梅州传承院子 住宅(自编号: 6#, 7#楼)	项目名称: 梅州传承院子
审核	卢劲松		 翰时建筑设计 ARCHITECTURAL DESIGN 建筑工程甲级AW111009533 北京翰时建筑设计有限公司 设计更改通知单		更改编号: (建)住宅改2024-01
校对	黄立军				更改日期: 2024年 06月12日
修改人	夏仲文				图号: JB03

注: 更改编号按专业, 年限顺序编, 如: (建)住宅改2024-01表示建筑专业住宅部分2024年第一次更改。

序号	修改原因: 在设计方案中, 存在一些风俗理念冲突, 应业主功能需要更改。	需要相应修改的专业	结构
2	修改内容: 6#楼 轴~轴 轴~轴 轴~轴 轴~轴 轴户型: 1) 地下夹层, 原车库上空和花园上空增加楼板, 与原娱乐室更改为设备间; 2) 二层至屋顶层原院子上空增加楼板(屋面板), 一层院子和三层院子上空更改为餐厅(扩大), 二层和四层院子上空变更为休息厅(扩大), 五层露台更改为阳台。此修改使6#楼建筑面积和计容建筑面积均增加82.47 ² m (41.06+8.55*4+14.41*0.5=82.47)。具体修改如下图:		

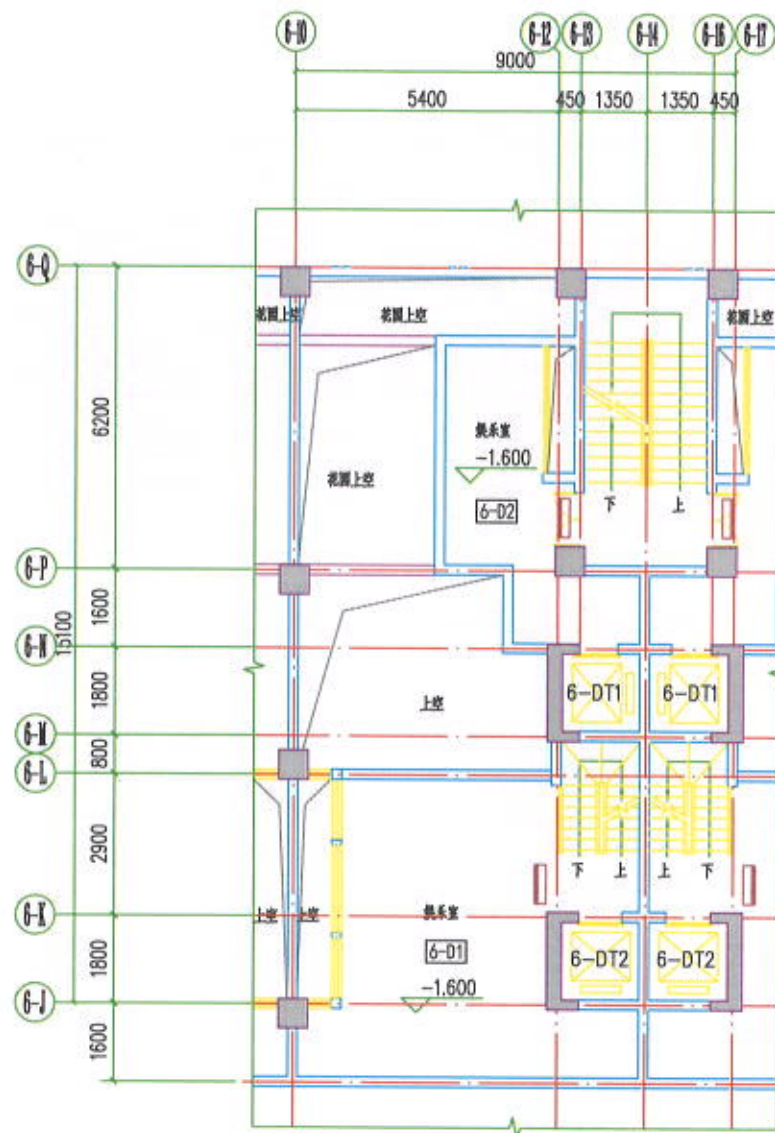

6#地下夹层局部平面图
(修改前)

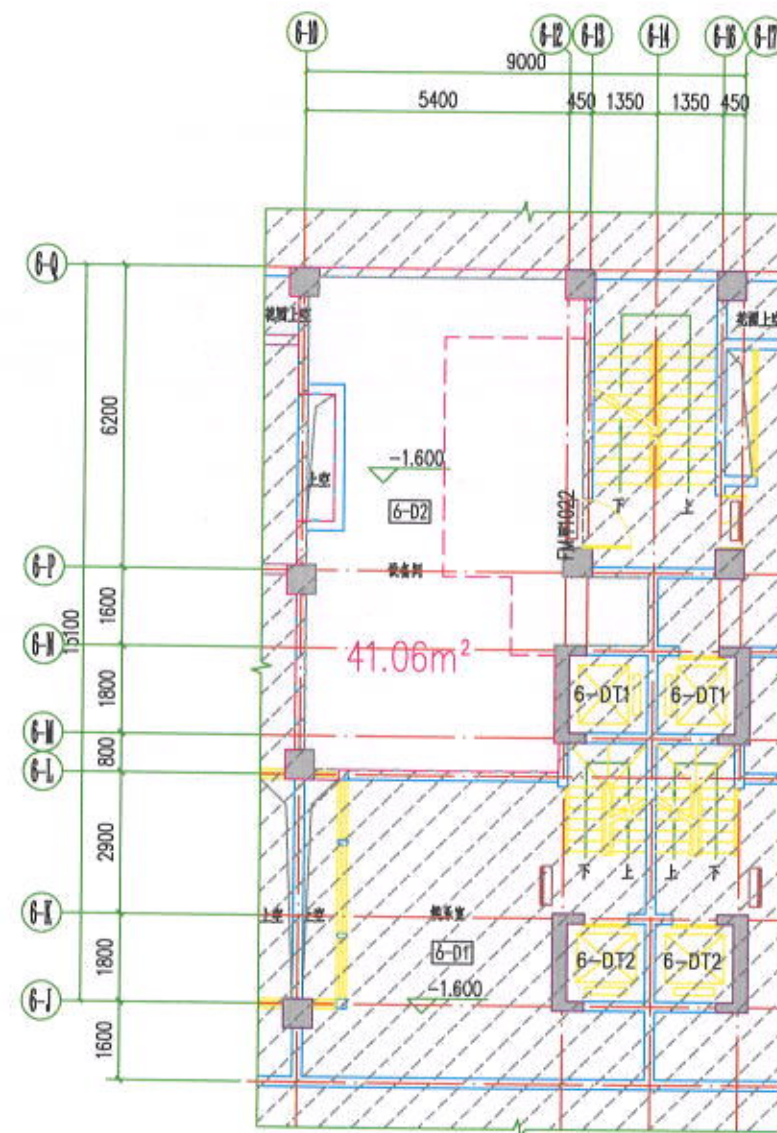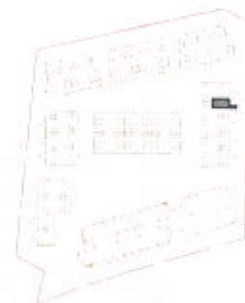


6#地下夹层局部平面图
(修改后)

- 新增建筑(计容)面积线框。
- 阴影部分与原报建图一致, 未作修改。

项目负责人	卢劲松	会签专业/人员	专业名称: 建筑	项目号: 201906
专业负责人	林毅良	项目名称:	梅州传承院子 住宅(自编号: 6#, 7#楼)	项目名称: 梅州传承院子
审核	卢劲松	 北京翰时建筑设计有限公司 设计更改通知单		更改编号: (建)住宅改2024-01
校对	黄立军			更改日期: 2024年06月12日
修改人	夏仲文			图号: JB04

注: 更改编号按专业, 年限顺序编, 如: (建)住宅改2024-01 表示建筑专业住宅部分2024年第一次更改。


序号	修改原因: 在设计方案中, 存在一些风俗理念冲突, 应业主功能需要更改。	需要相应修改的专业	结构
----	--------------------------------------	-----------	----

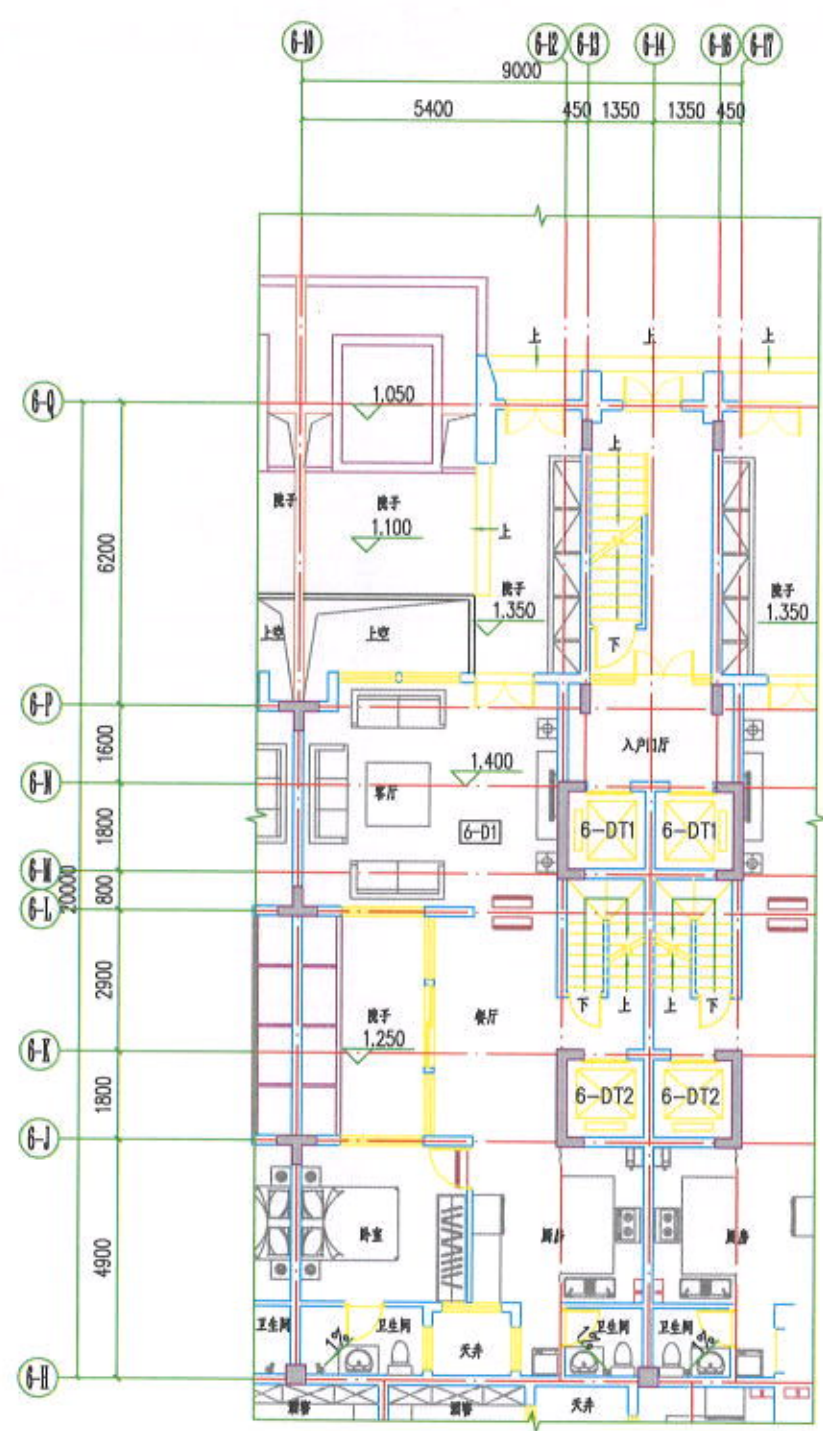

6#一层局部平面图
(修改前)



— 新增建筑(计容)面积线框。
阴影部分与原报建图一致, 未作修改。

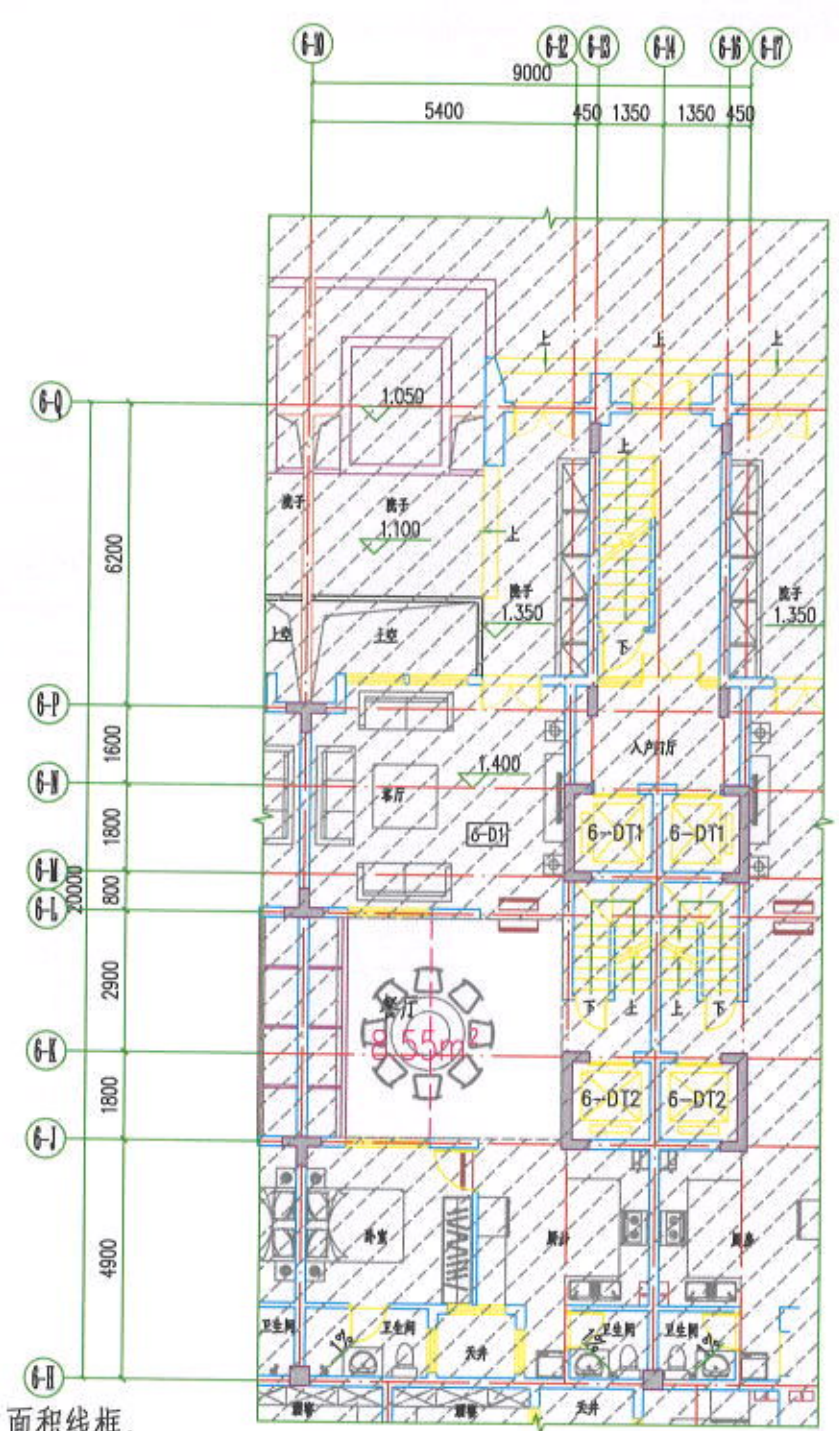


6#一层局部平面图
(修改后)


项目负责人	卢劲松	会签专业/人员	专业名称: 建筑	项目号: 201906
专业负责人	林毅霖	项目名称:	梅州传承院子 住宅(自编号: 6#, 7#楼)	项目名称: 梅州传承院子
审核	卢劲松	A&S 翰时建筑设计 ARCHITECTURAL DESIGN 建筑工程甲级AW111009533	北京翰时建筑设计有限公司 设计更改通知单	更改编号: (建)住宅改2024-01
校对	黄立军			更改日期: 2024年06月12日
修改人	夏仲文			图号: JB05

注: 更改编号按专业, 年限顺序编, 如: (建)住宅改2024-01 表示建筑专业住宅部分2024年第一次更改。

序号	修改原因: 在设计方案中, 存在一些风俗理念冲突, 应业主功能需要更改。	需要相应修改的专业	结构
----	--------------------------------------	-----------	----

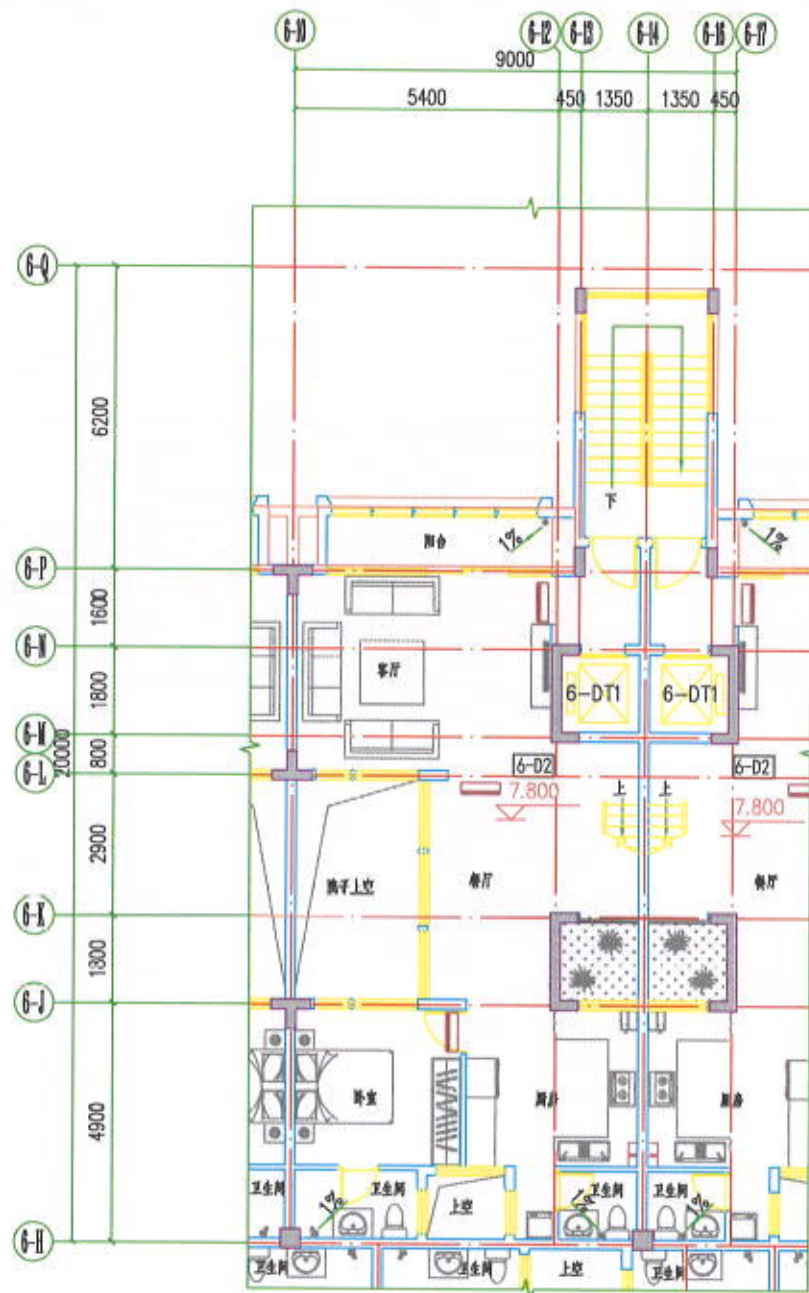

6#三层局部平面图
(修改前)

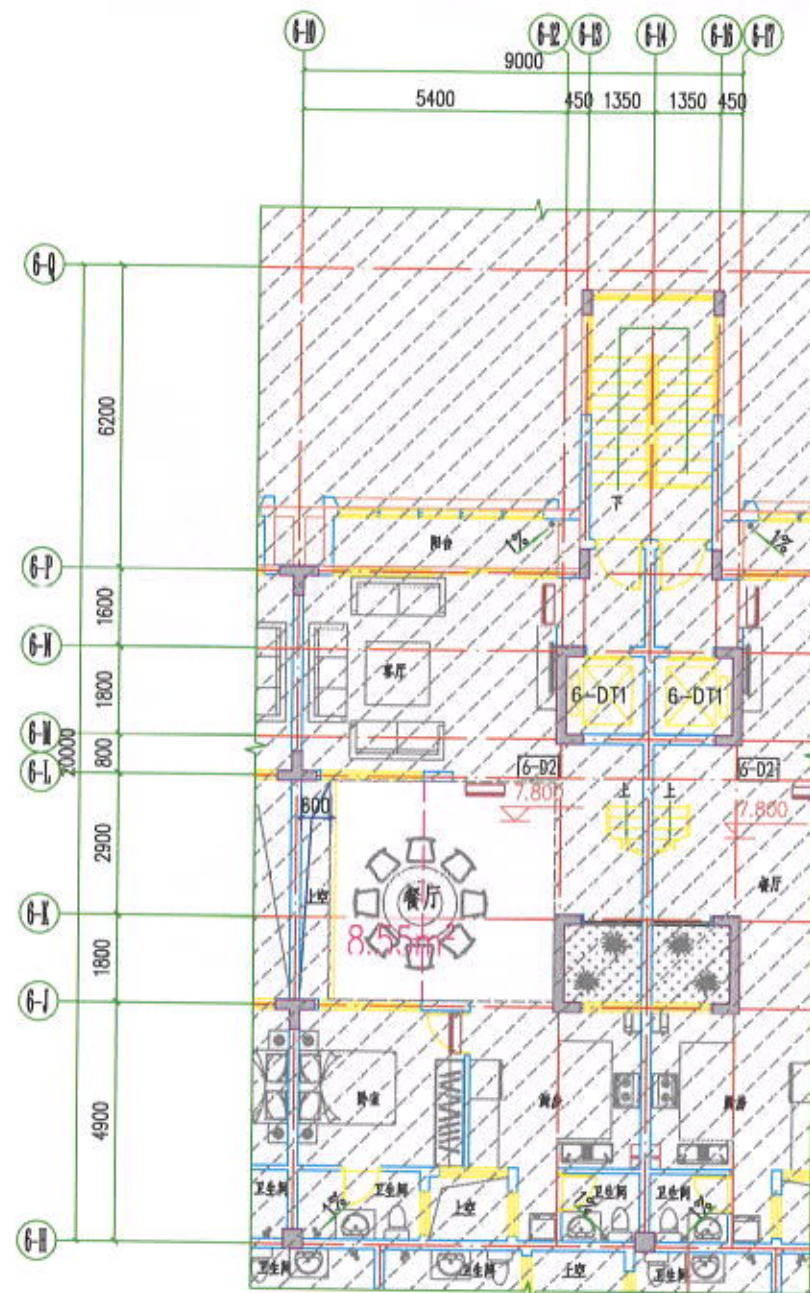

6#三层局部平面图
(修改后)

- 新增建筑(计容)面积线框。
- 阴影部分与原报建图一致, 未作修改。


项目负责人	卢劲松	会签专业/人员	专业名称: 建筑	项目号: 201906
专业负责人	林教真	项目名称:	梅州传承院子 住宅(自编号: 6#, 7#楼)	项目名称: 梅州传承院子
审核	卢劲松			更改编号: (建)住宅改2024-01
校对	黄立军			更改日期: 2024年06月12日
修改人	夏仲文			图号: JB07

注: 更改编号按专业, 年限顺序编, 如: (建)住宅改2024-01 表示建筑专业住宅部分2024年第一次更改。




A&S 翰时建筑设计
ARCHITECTURAL DESIGN
建筑工程甲级AW111009533
北京翰时建筑设计有限公司
设计更改通知单

序号	修改原因: 在设计方案中, 存在一些风俗理念冲突, 应业主功能需要更改。	需要相应修改的专业	结构
----	--------------------------------------	-----------	----

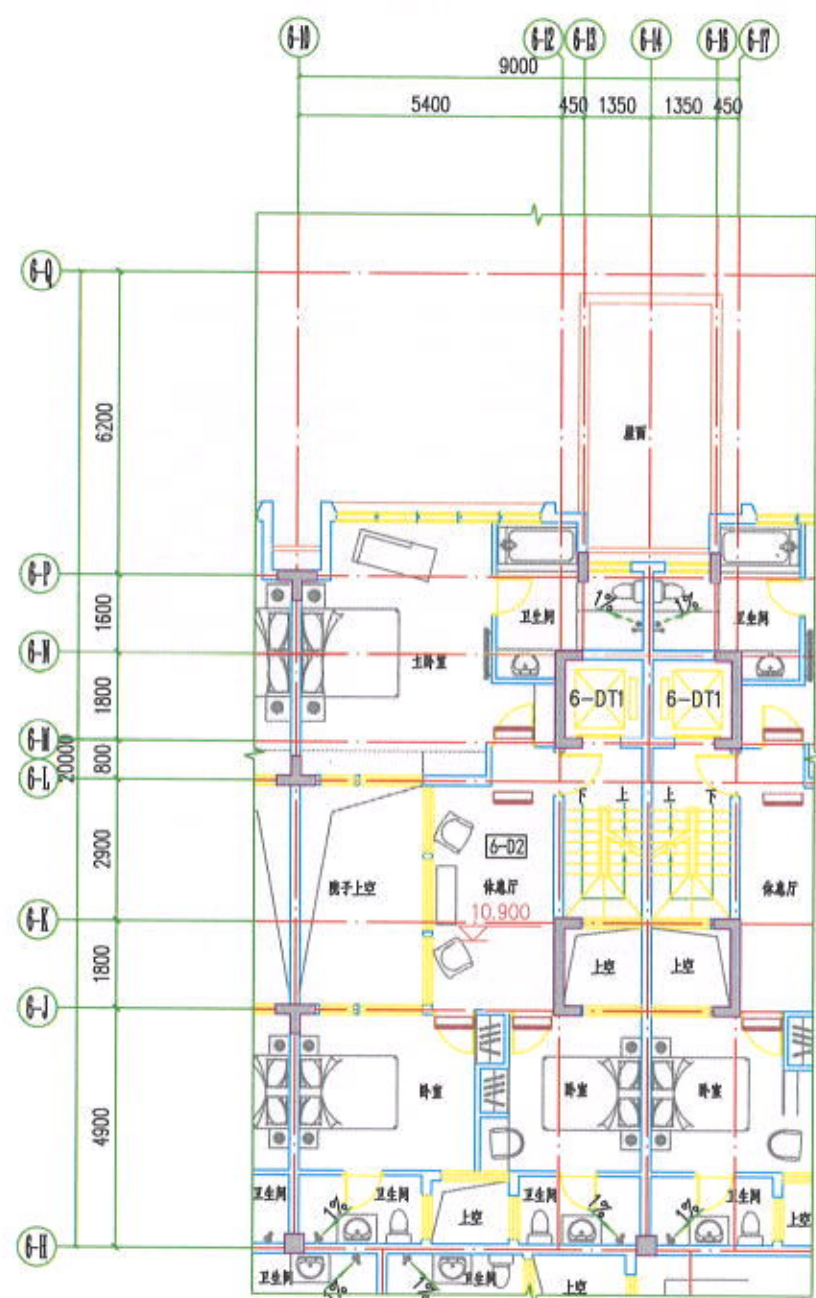

6#四层局部平面图
(修改前)

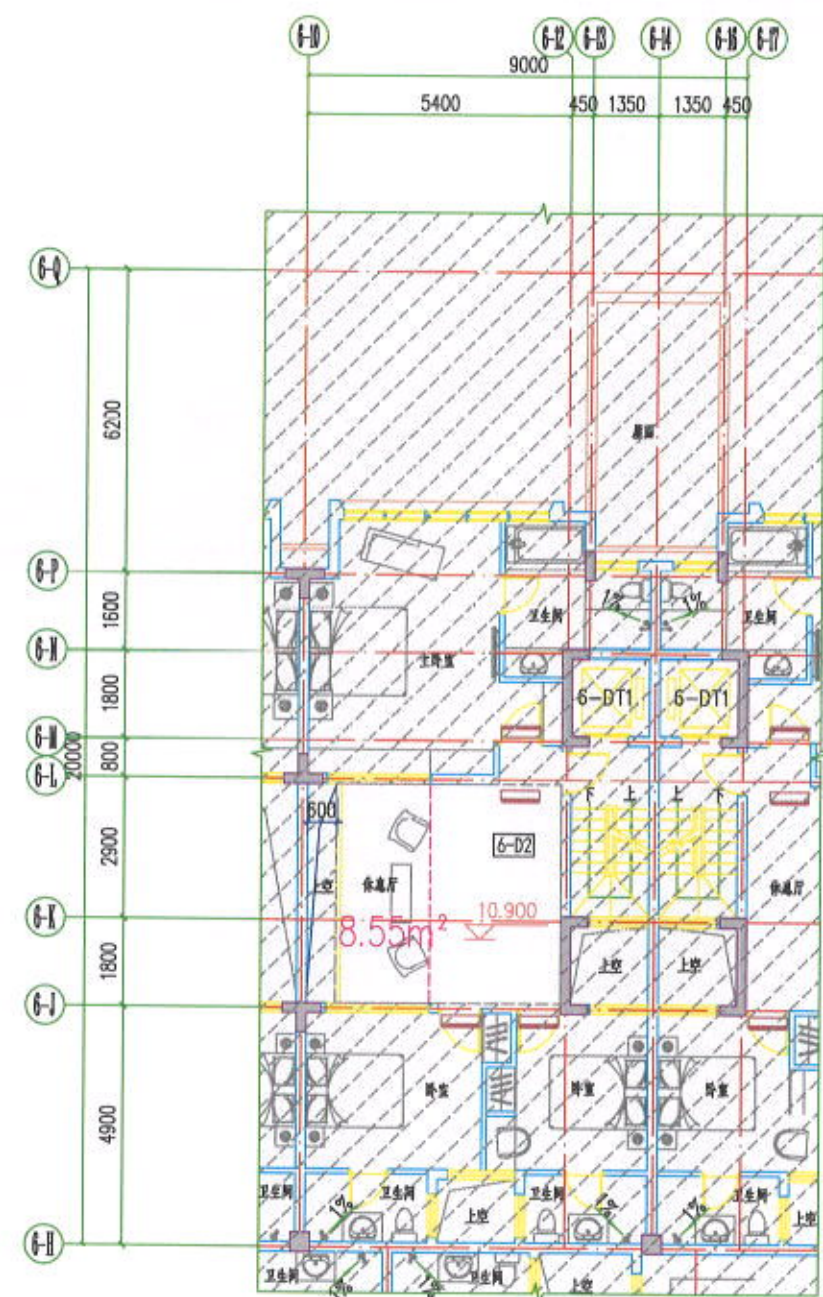

6#四层局部平面图
(修改后)


- 新增建筑(计容)面积线框。
- 阴影部分与原报建图一致, 未作修改。

项目负责人	卢劲松	会签专业/人员	专业名称: 建筑	项目号: 201906
专业负责人	林毅辉	项目名称:	梅州传承院子 住宅(自编号: 6#、7#楼)	项目名称: 梅州传承院子
审核	卢劲松	A&S 翰时建筑设计 ARCHITECTURAL DESIGN 建筑工程甲级AW111009533	北京翰时建筑设计有限公司 设计更改通知单	更改编号: (建)住宅改2024-01
校对	黄立军			更改日期: 2024年06月12日
修改人	夏仲文			图号: JB08




注: 更改编号按专业, 年限顺序编, 如: (建)住宅改2024-01 表示建筑专业住宅部分2024年第一次更改。

序号	修改原因: 在设计方案中, 存在一些风俗理念冲突, 应业主功能需要更改。	需要相应修改的专业	结构
----	--------------------------------------	-----------	----

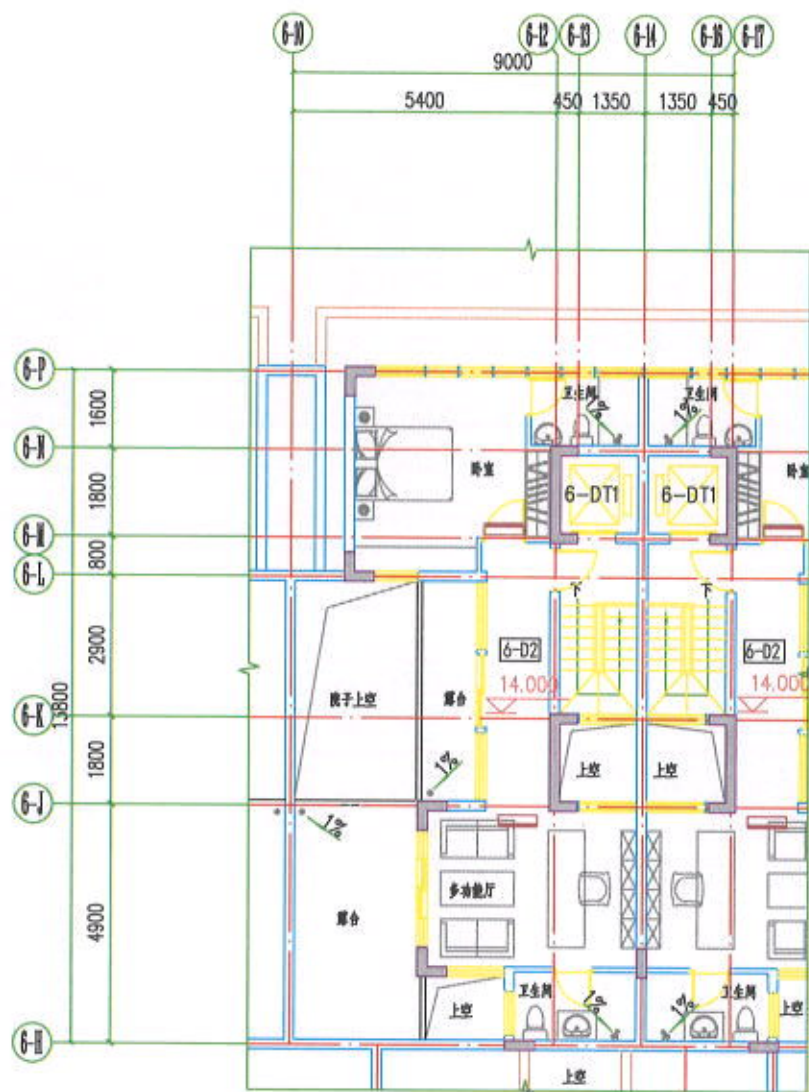

6#五层局部平面图
(修改前)

- 新增建筑(计容)面积线框。
- 阴影部分与原报建图一致, 未作修改。

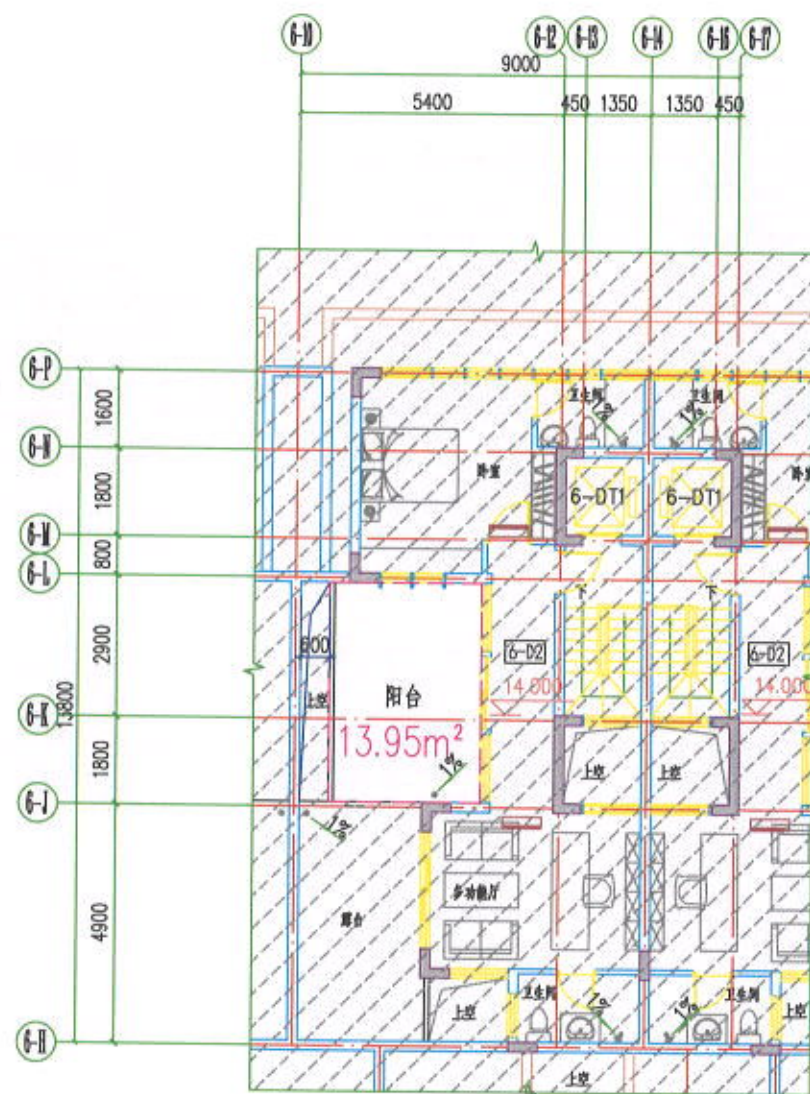

6#五层局部平面图
(修改后)

项目负责人	卢劲松	会签专业/人员	专业名称: 建筑	项目号: 201906
专业负责人	林毅舞	项目名称:	梅州传承院子 住宅(自编号: 6#、7#楼)	项目名称: 梅州传承院子
审核	卢劲松	A&S 翰时建筑设计 ARCHITECTURAL DESIGN 建筑工程甲级AW111009533 北京翰时建筑设计有限公司 设计更改通知单		更改编号: (建)住宅改2024-01
校对	黄立军			更改日期: 2024年06月12日
修改人	夏仲文			图号: JB09

注: 更改编号按专业, 年限顺序编, 如: (建)住宅改2024-01 表示建筑专业住宅部分2024年第一次更改。


序号	修改原因: 在设计方案中, 存在一些风俗理念冲突, 应业主功能需要更改。		需要相应修改的专业	结构
6#屋顶层局部平面图 (修改前) 6#屋顶层局部平面图 (修改后) 阴影部分与原报建图一致, 未作修改。				
项目负责人	卢劲松		会签专业/人员	专业名称: 建筑
专业负责人	林毅霖			项目名称: 梅州传承院子 住宅(自编号: 6#、7#楼)
审核	卢劲松		翰时建筑设计 ARCHITECTURAL DESIGN 建筑工程甲级AW111009533 北京翰时建筑设计有限公司 设计更改通知单	
校对	黄立军			
修改人	夏仲文			
				项目号: 201906 项目名称: 梅州传承院子 更改编号: (建)住宅改2024-01 更改日期: 2024年06月12日 图号: JB10

注: 更改编号按专业, 年限顺序编, 如: (建)住宅改2024-01 表示建筑专业住宅部分2024年第一次更改。


序号	修改原因: 在设计方案中, 存在一些风俗理念冲突, 应业主功能需要更改。	需要相应修改的专业	结构
3	修改内容: 7#楼(7-1)轴~(7-5)轴(7-1)轴~(7-5)轴户型: 二层和三层, 原院子上空局部增加楼板(屋面板), 一层院子更改为餐厅(扩大)和卫生间, 二层更改为卧室和露台。 此修改使7#楼建筑面积和计容建筑面积均增加50.30 ² m (7.84+20.06+22.40=50.30)。具体修改如下图:		
7#楼一层局部平面图(修改前) 7#楼一层局部平面图(修改后)			
项目负责人	卢劲松	会签专业/人员	专业名称: 建筑
专业负责人	林毅舞	项目名称:	梅州传承院子住宅(自编号: 6#、7#楼)
审核	卢劲松	A&S 翰时建筑设计 ARCHITECTURAL DESIGN 建筑工程甲级AW111009533 北京翰时建筑设计有限公司 设计更改通知单	
校对	黄立军		
修改人	夏仲文		
项目号: 201906		项目名称: 梅州传承院子	
更改编号: (建)住宅改2024-01		更改日期: 2024年06月12日	
图号: JB11			

注: 更改编号按专业、年限顺序编, 如: (建)住宅改2024-01表示建筑专业住宅部分2024年第一次更改。

序号	修改原因: 在设计方案中, 存在一些风俗理念冲突, 应业主功能需要更改。	需要相应修改的专业	结构
----	--------------------------------------	-----------	----

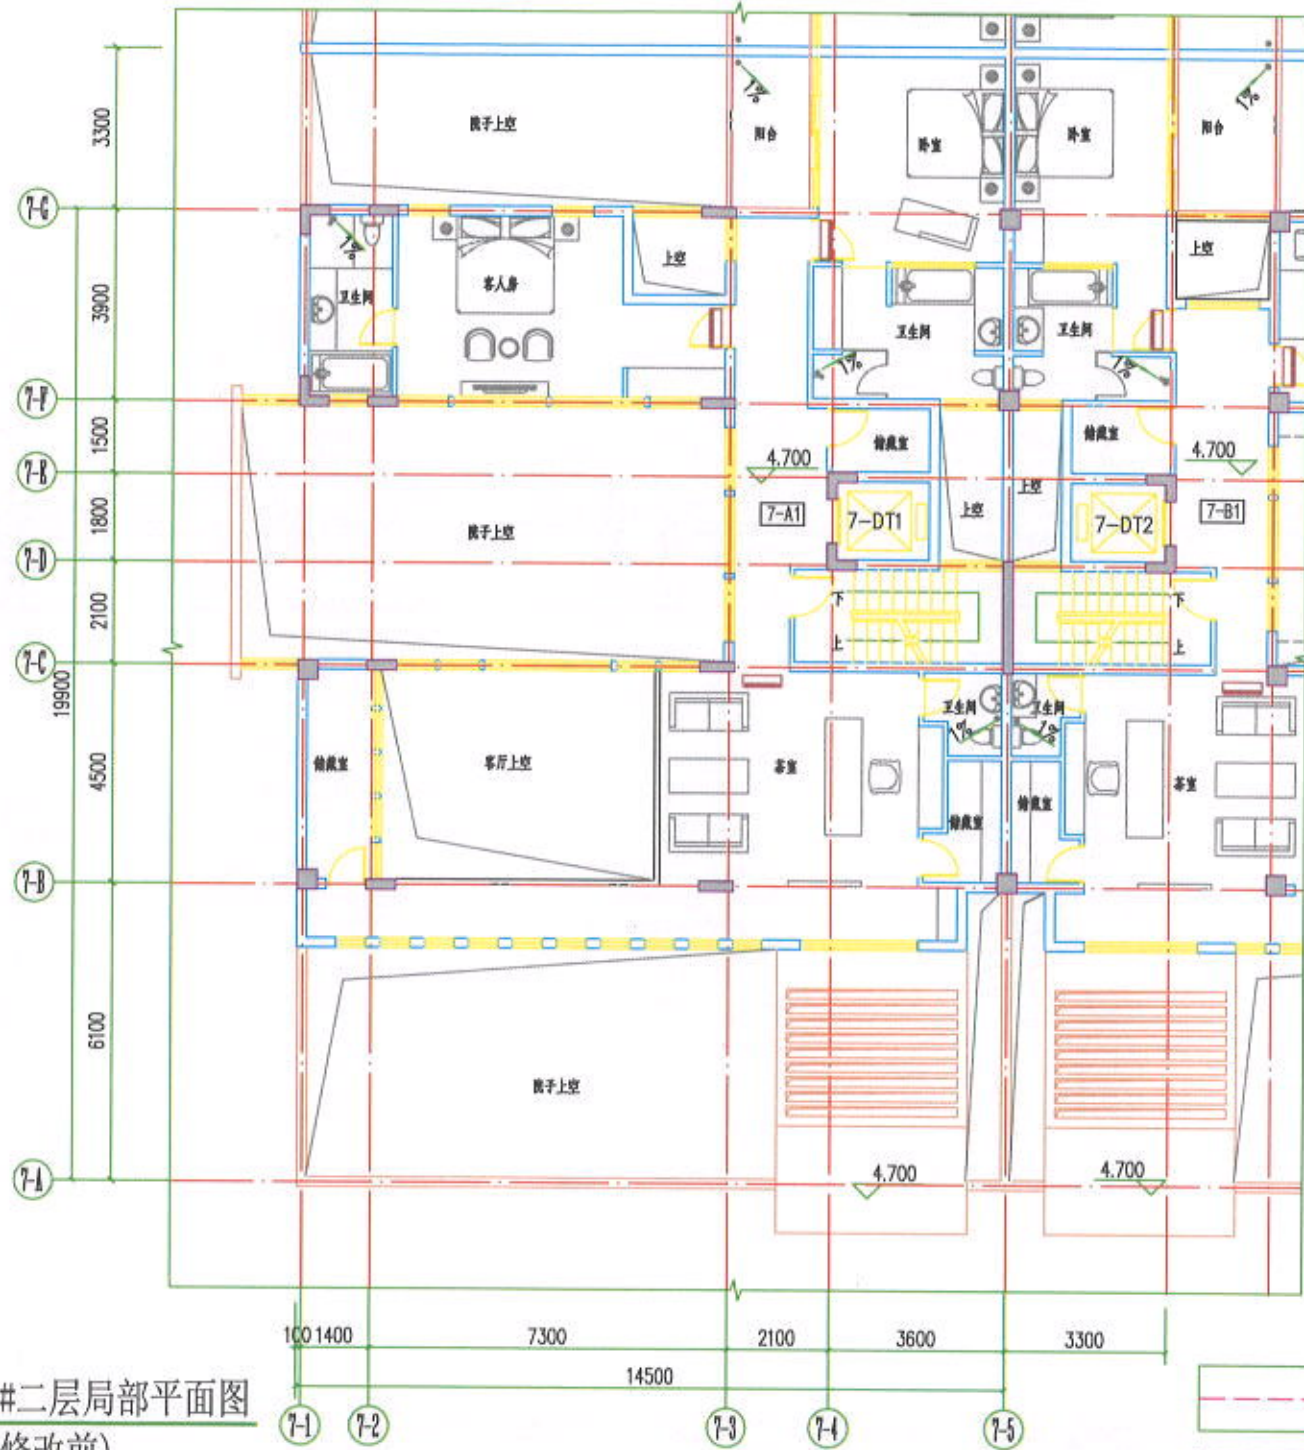

7#二层局部平面图
(修改前)

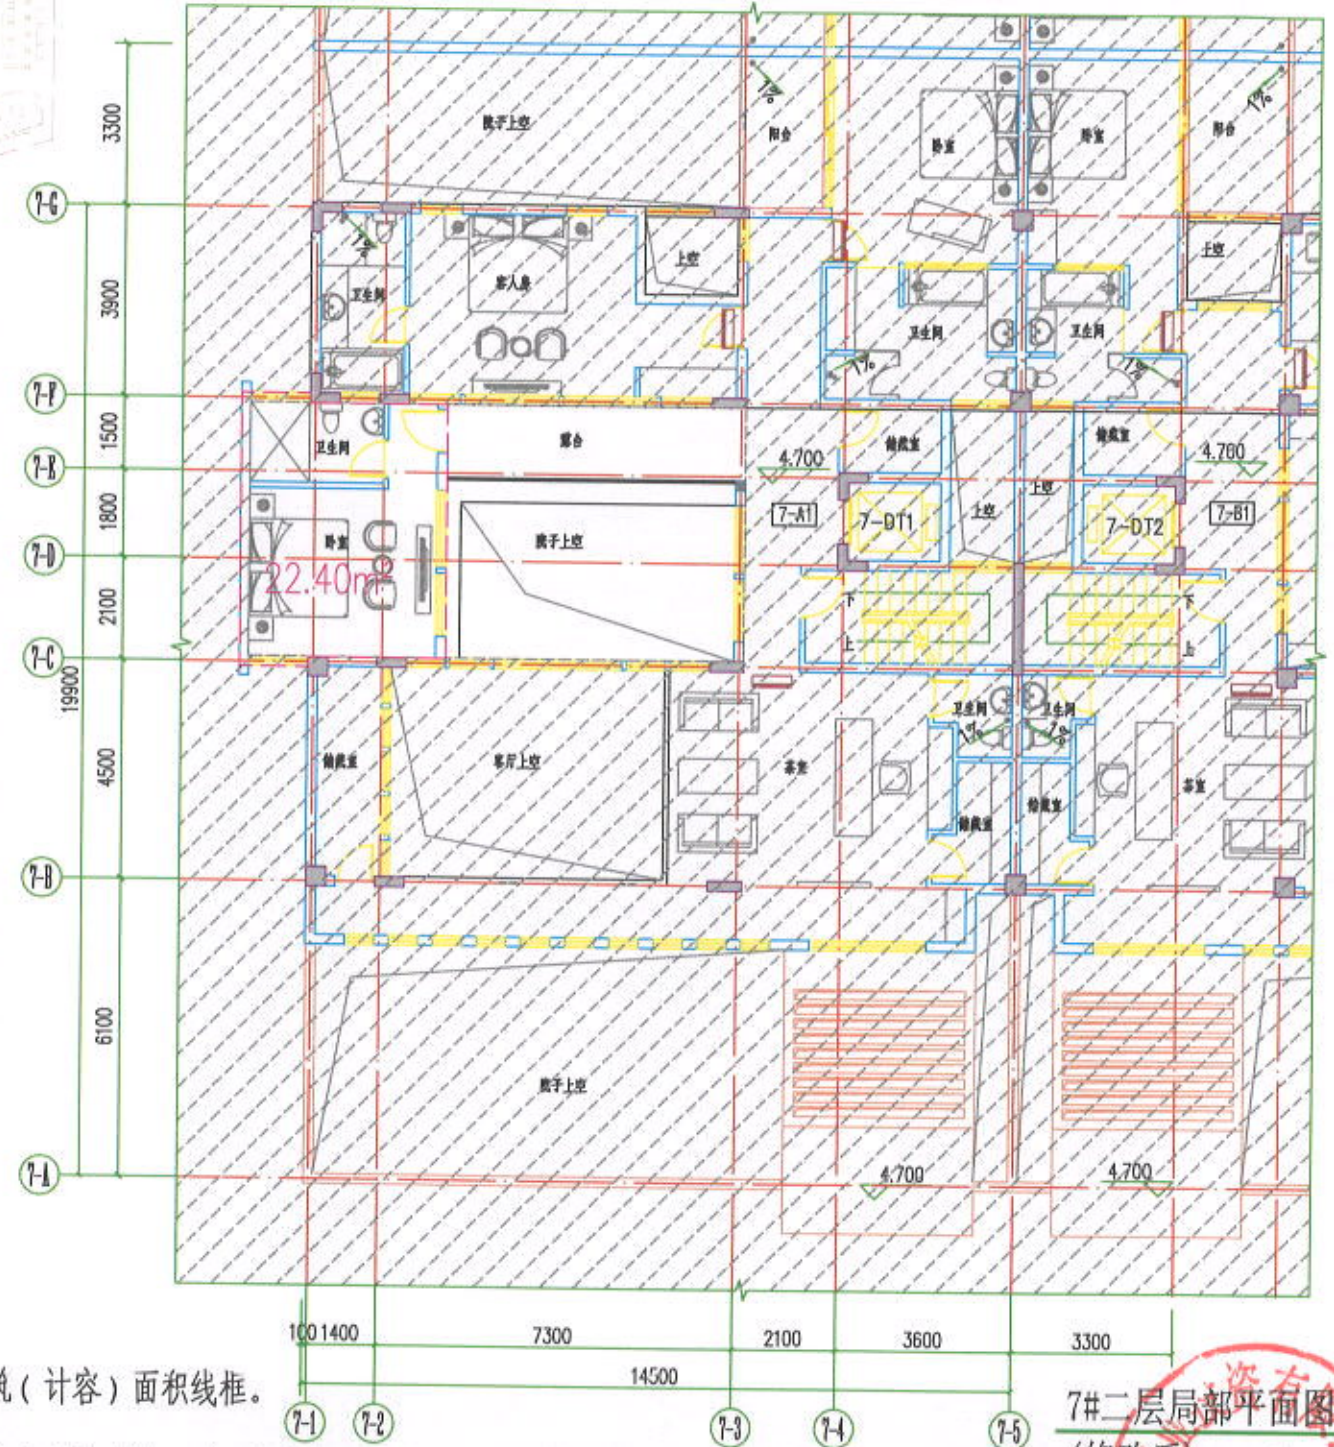


7#二层局部平面图
(修改后)

新增建筑(计容)面积线框。
阴影部分与原报建图一致, 未作修改。

项目负责人	卢劲松	会签专业/人员	专业名称: 建筑	项目号: 201906
专业负责人	林毅舞	项目名称:	梅州传承院子 住宅(自编号: 6#、7#楼)	项目名称: 梅州传承院子
审核	卢劲松	A&S 翰时建筑设计 ARCHITECTURAL DESIGN 建筑工程甲级AW111009533 北京翰时建筑设计有限公司 设计更改通知单		更改编号: (建)住宅改2024-01
校对	黄立军			更改日期: 2024年06月12日
修改人	夏仲文			图号: JB12


注: 更改编号按专业, 年限顺序编, 如: (建)住宅改2024-01 表示建筑专业住宅部分2024年第一次更改。

序号	修改原因: 在设计方案中, 存在一些风俗理念冲突, 应业主功能需要更改。	需要相应修改的专业	结构
----	--------------------------------------	-----------	----

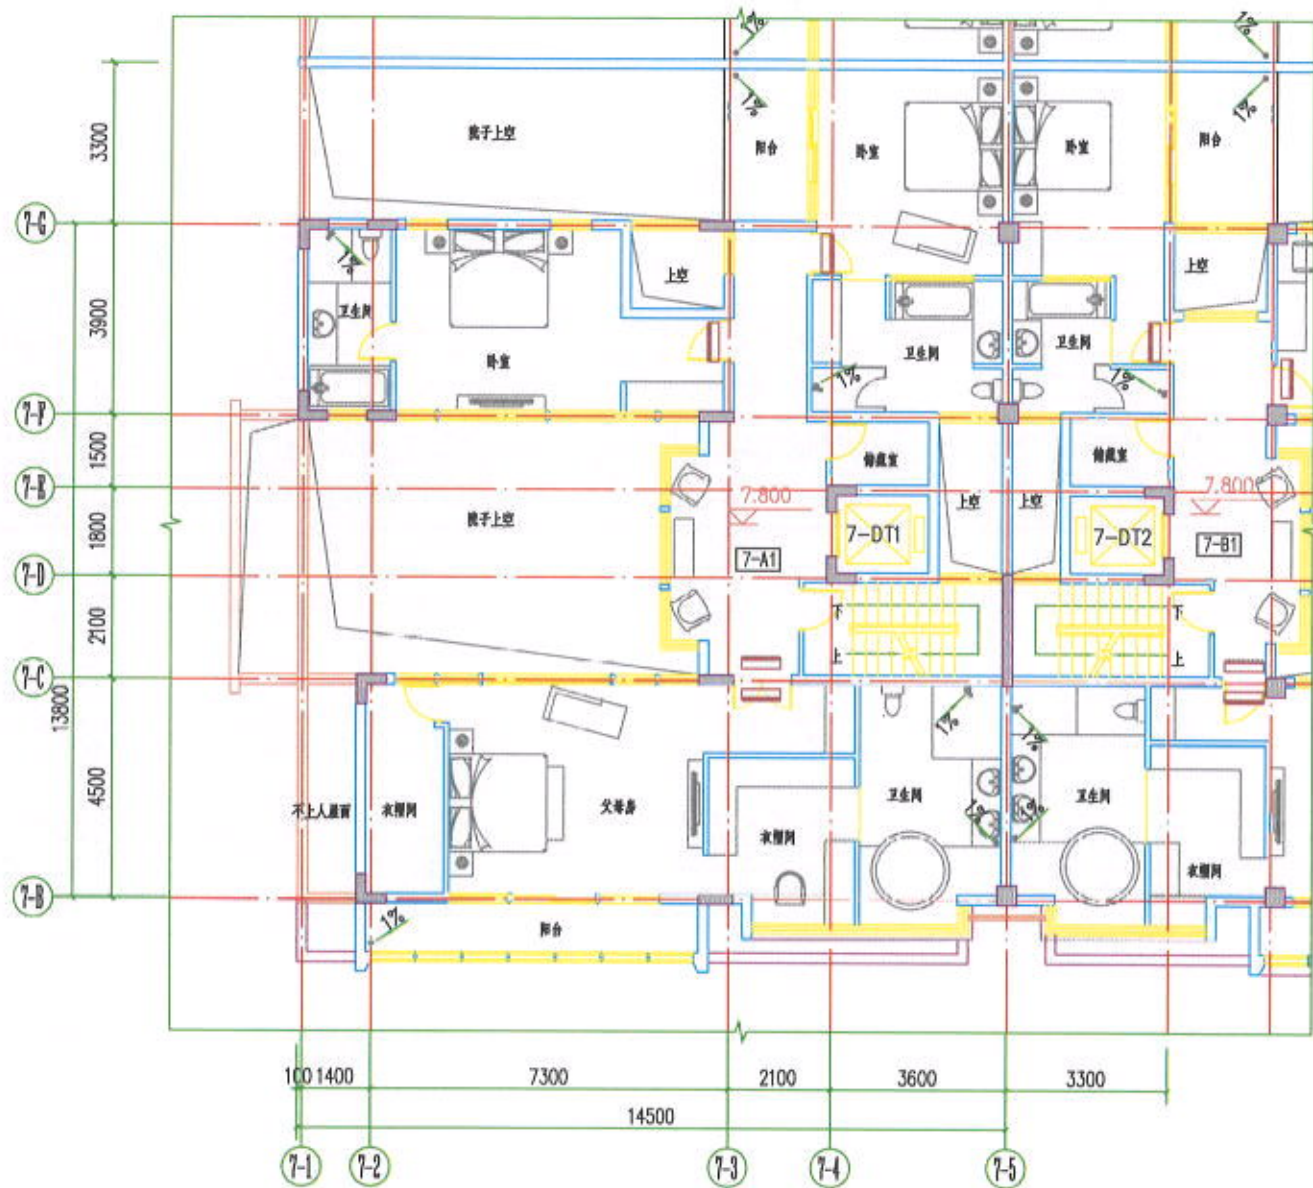

7#三层局部平面图
(修改前)

- 新增建筑(计容)面积线框。
- 阴影部分与原报建图一致, 未作修改。

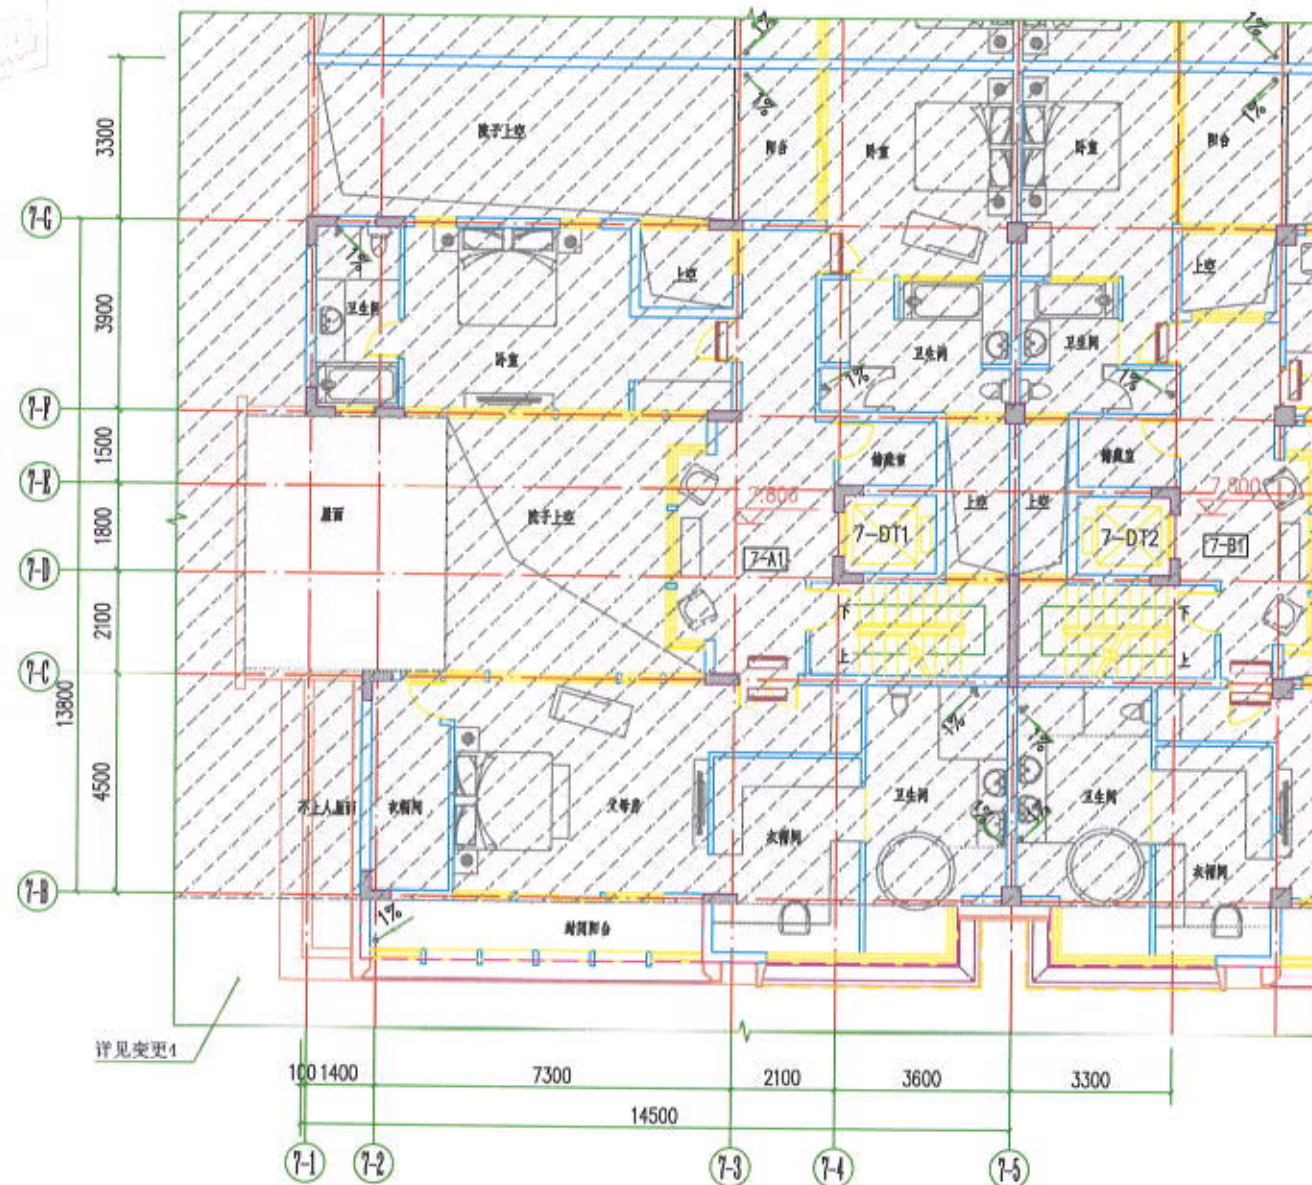


7#三层局部平面图
(修改后)


项目负责人	卢劲松	会签专业/人员	专业名称: 建筑	项目号: 201906
专业负责人	林毅舞	项目名称:	梅州传承院子 住宅(自编号: 6#, 7#楼)	项目名称: 梅州传承院子
审核	卢劲松	A&S 翰时建筑设计 ARCHITECTURAL DESIGN 建筑工程甲级AW111009533 北京翰时建筑设计有限公司 设计更改通知单		更改编号: (建)住宅改2024-01
校对	黄立军			更改日期: 2024年06月12日
修改人	夏仲文			图号: JB13

注: 更改编号按专业, 年限顺序编, 如: (建)住宅改2024-01 表示建筑专业住宅部分2024年第一次更改。

序号	修改原因: 在设计方案中, 存在一些风俗理念冲突, 应业主功能需要更改。	需要相应修改的专业	结构
----	--------------------------------------	-----------	----

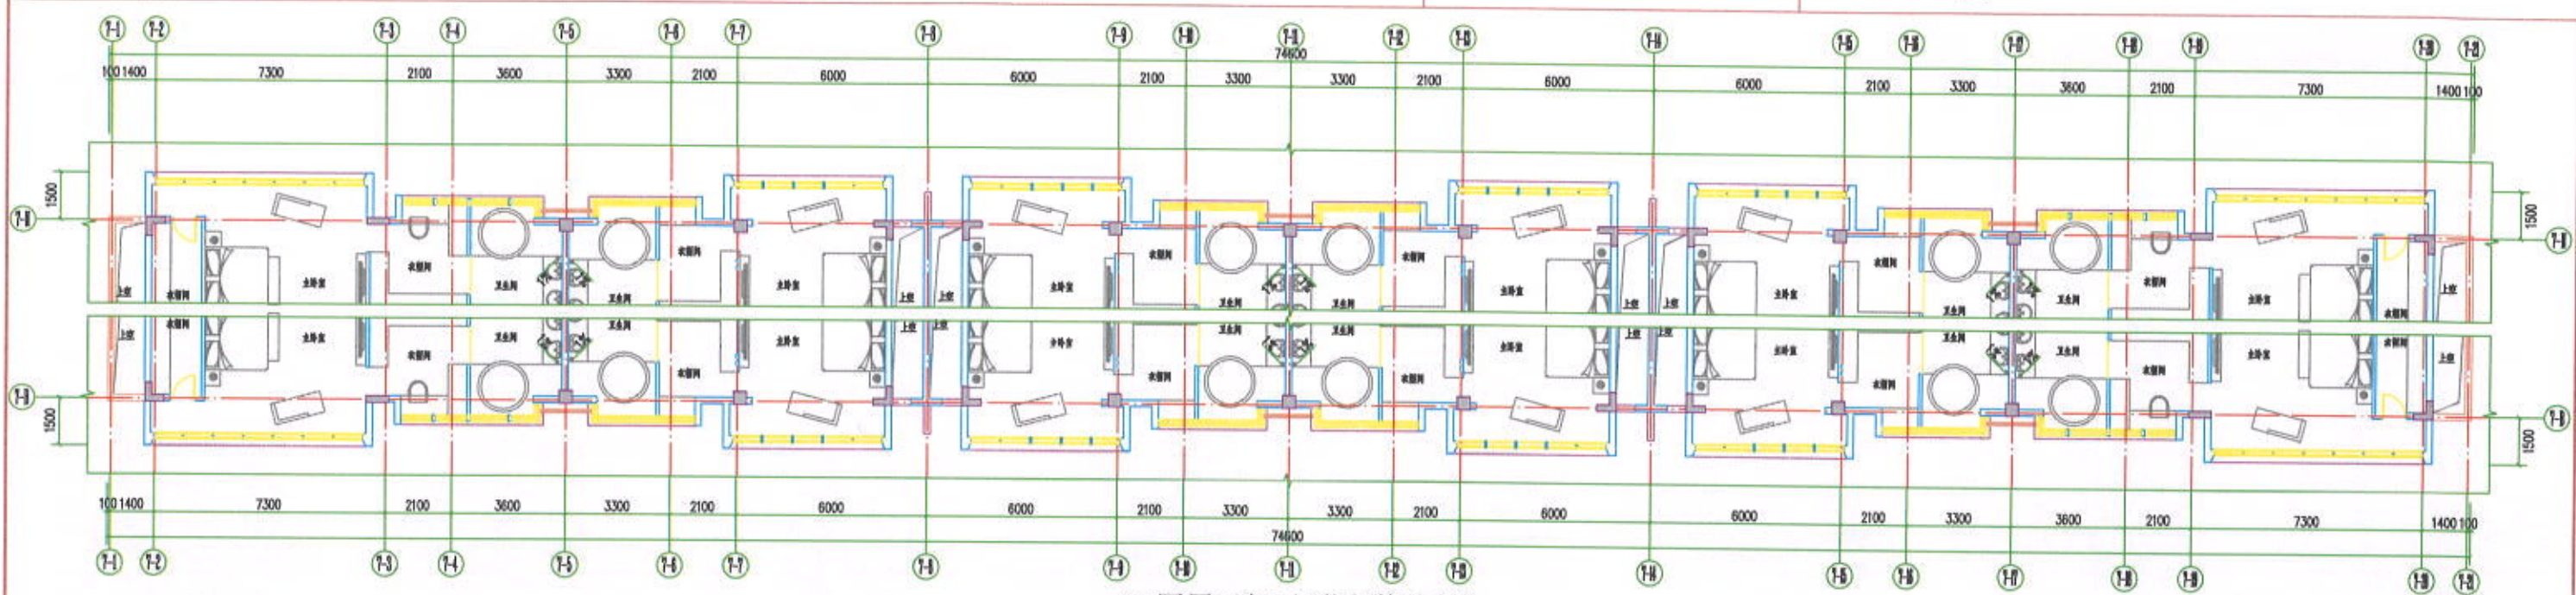

7#四层局部平面图(修改前)

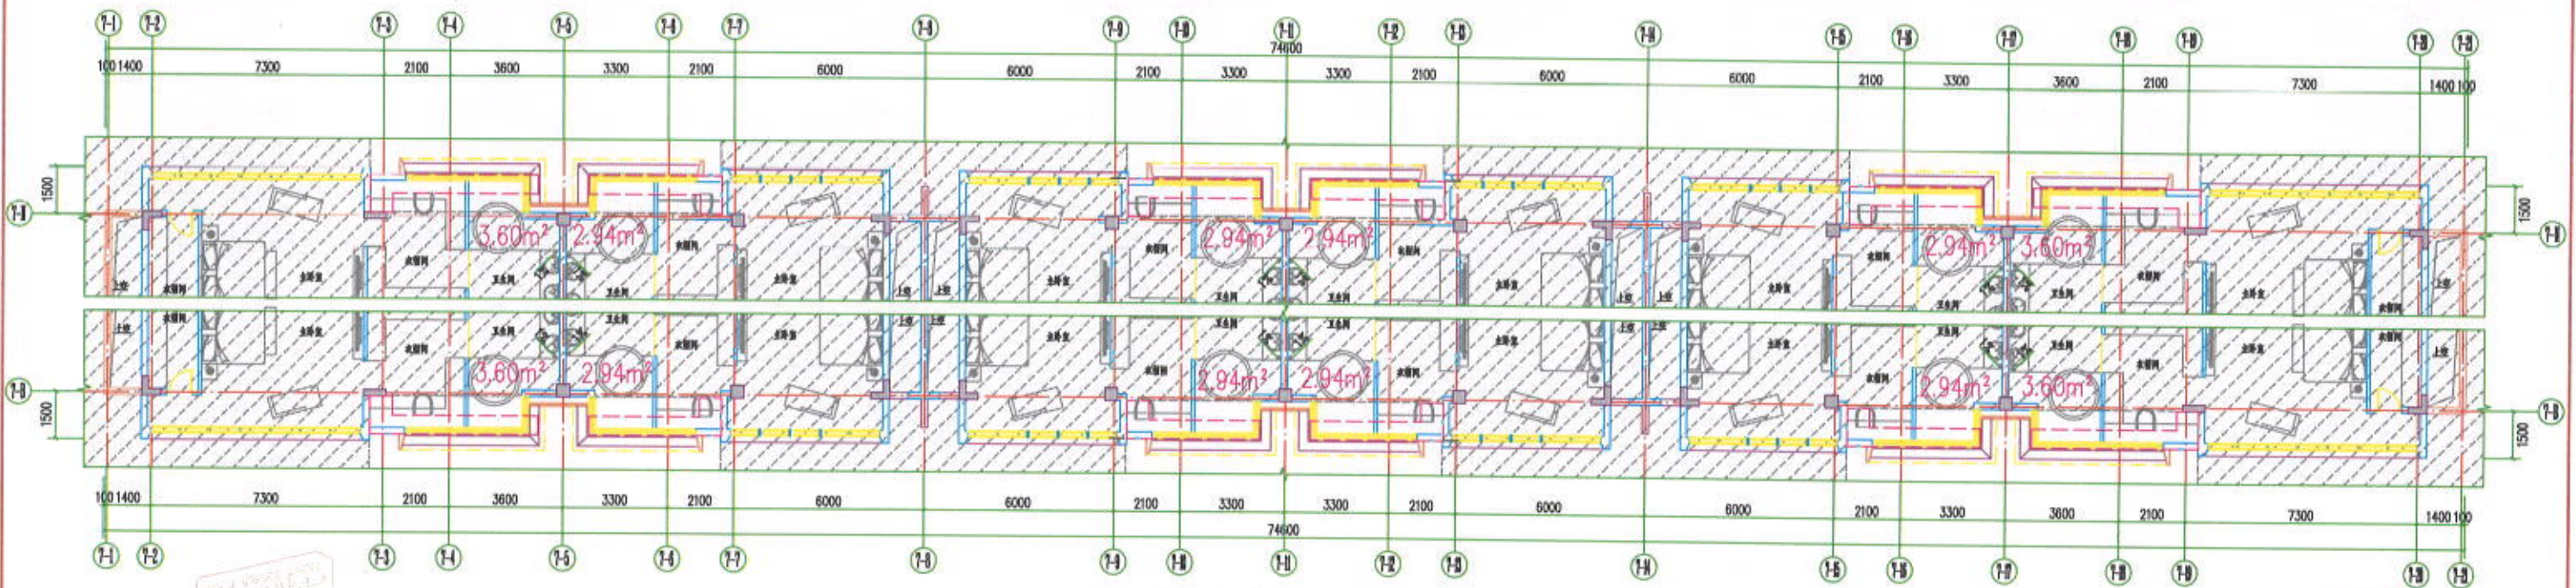


7#四层局部平面图(修改后)

- 新增建筑(计容)面积线框。
- 阴影部分与原报建图一致, 未作修改。


项目负责人	卢劲松	会签专业/人员	专业名称: 建筑	项目号: 201906
专业负责人	林毅霖	项目名称:	梅州传承院子住宅(自编号: 6#、7#楼)	项目名称: 梅州传承院子
审核	卢劲松	A&S 翰时建筑设计 ARCHITECTURAL DESIGN 建筑工程甲级AW111009533 北京翰时建筑设计有限公司 设计更改通知单		更改编号: (建)住宅改2024-01
校对	黄立军			更改日期: 2024年06月12日
修改人	夏仲文			图号: JB15

注: 更改编号按专业, 年限顺序编, 如: (建)住宅改2024-01 表示建筑专业住宅部分2024年第一次更改。

序号	修改原因: 在设计方案中, 存在一些风俗理念冲突, 应业主功能需要更改。	需要相应修改的专业	结构
----	--------------------------------------	-----------	----

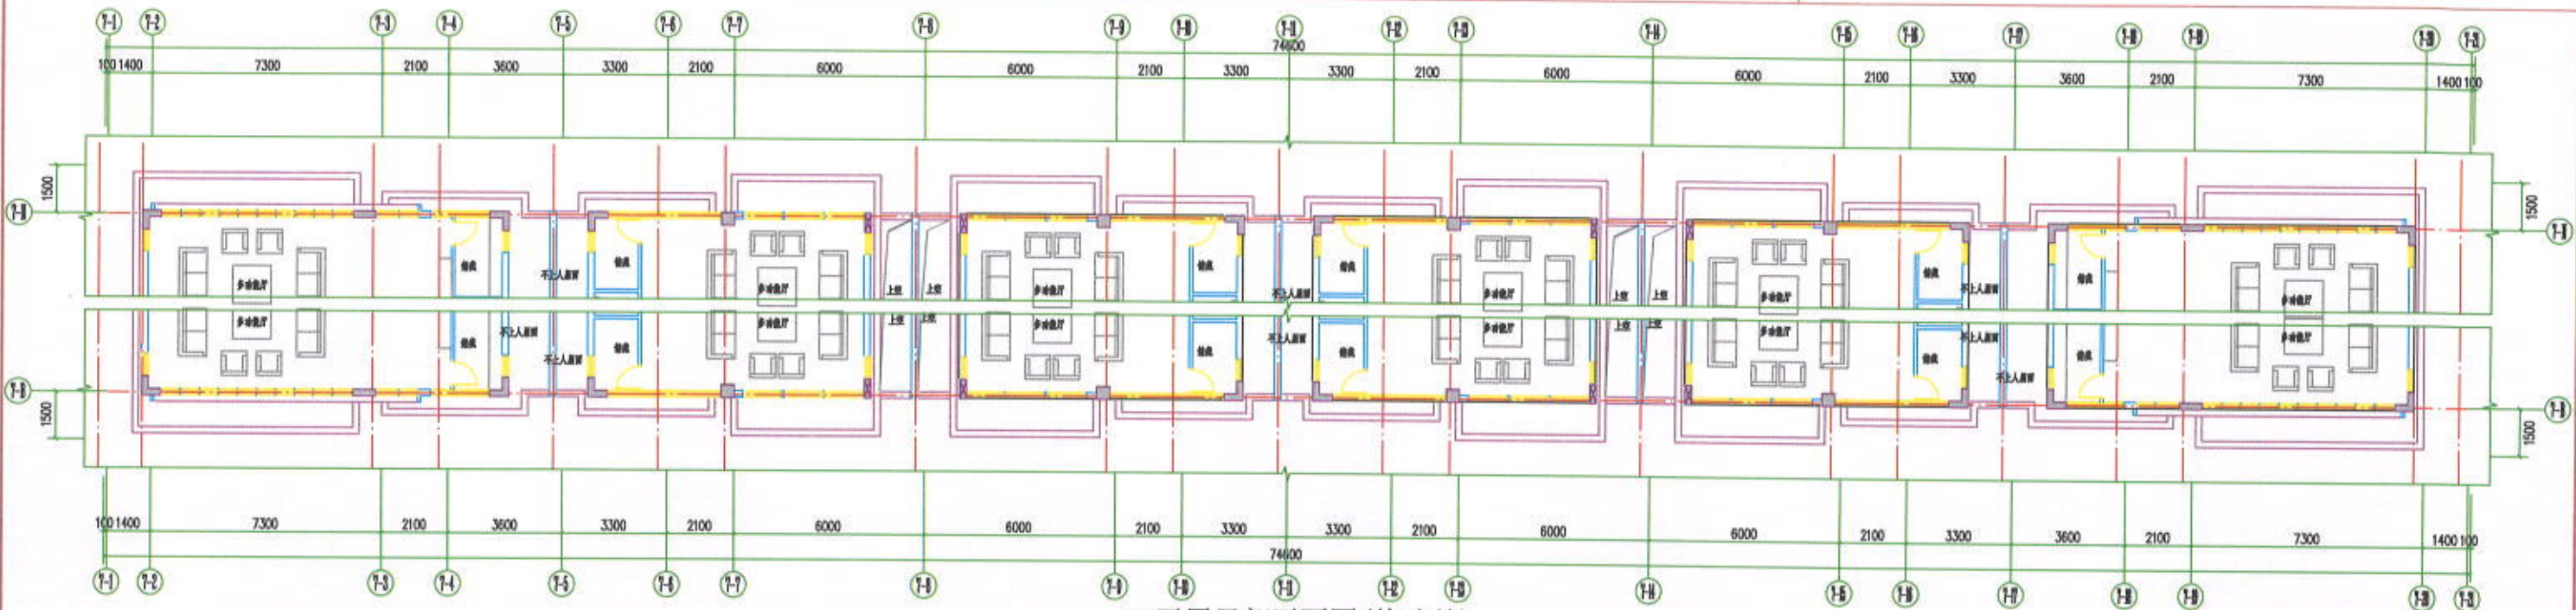

7#五层局部平面图(修改前)

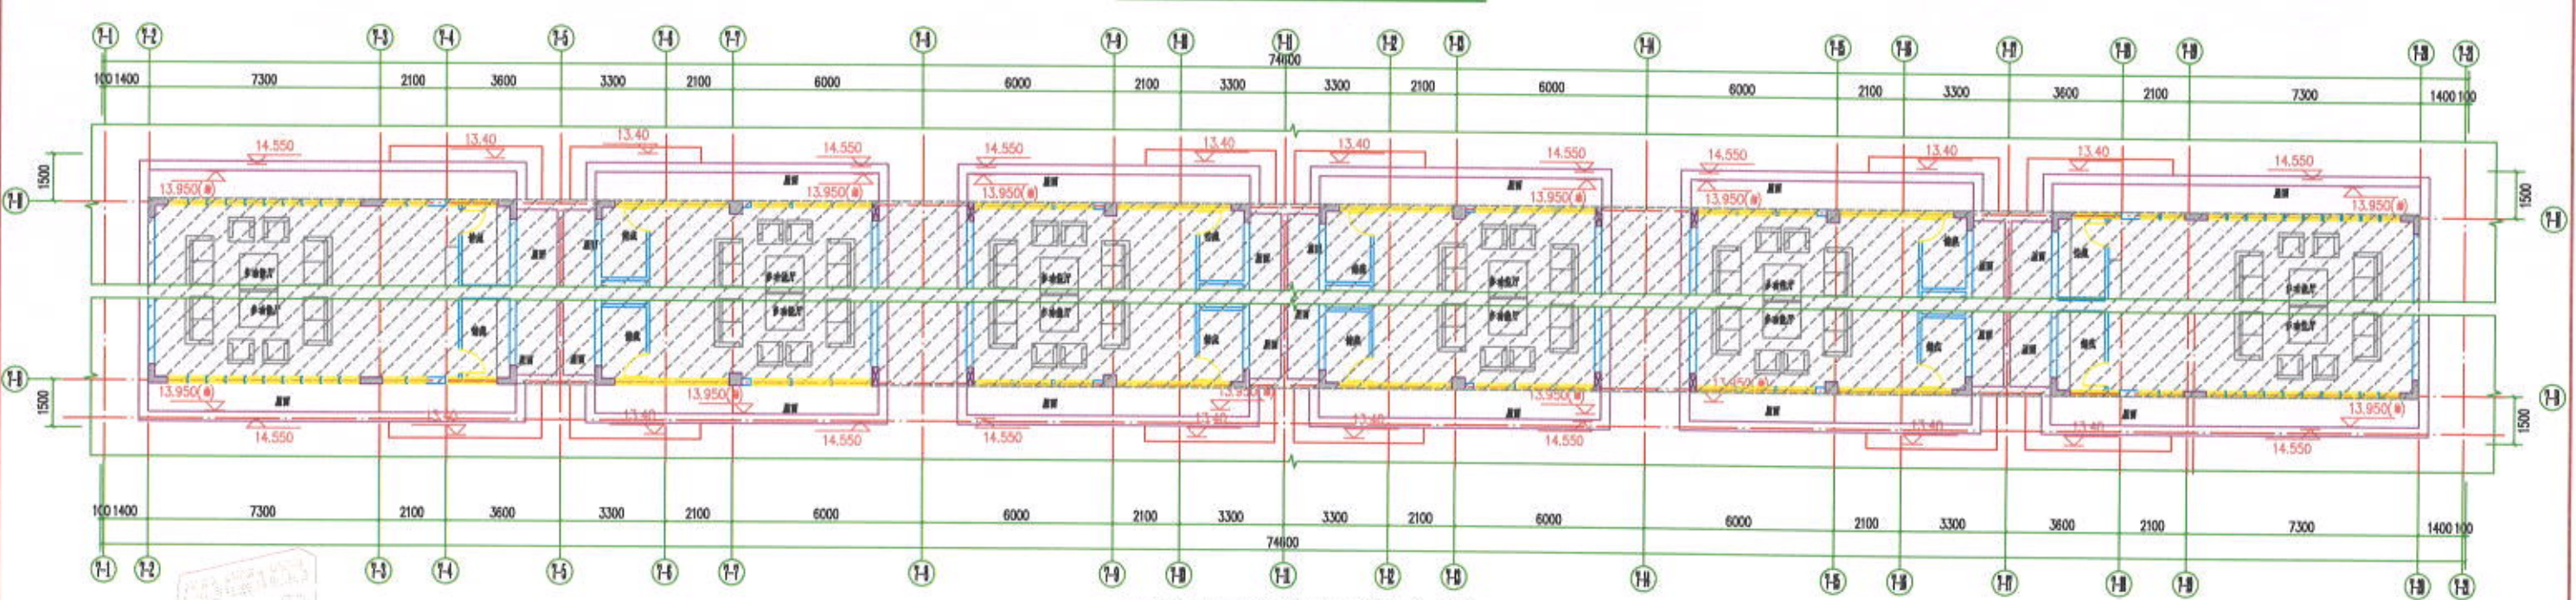

7#五层局部平面图(修改后)

阴影部分与原报建图一致, 未作修改。

项目负责人	卢劲松	会签专业/人员	专业名称: 建筑	项目号: 201906
专业负责人	林益真	项目名称:	梅州传承院子 住宅(自编号: 6#, 7#楼)	项目名称: 梅州传承院子
审核	卢劲松	A&S 翰时建筑设计 ARCHITECTURAL DESIGN 建筑工程甲级AW111009533 北京翰时建筑设计有限公司 设计更改通知单		更改编号: (建)住宅改2024-01
校对	黄立军			更改日期: 2024年06月12日
修改人	夏仲文			图号: JB16

注: 更改编号按专业, 年限顺序编, 如: (建)住宅改2024-01 表示建筑专业住宅部分2024年第一次更改。