


梅州市华美实业有限公司规划总平面调整方案批前公示

根据建设单位申请，梅州市华美实业有限公司规划总平面调整方案正报梅州高新区规环局审查，根据有关规定予以批前公示。
具体规划方案批前公示图详见附件，该图仅为示意图，以最后审批为准。如对本规划方案有异议，可反馈意见。
公示时间：2024年12月19日至2024年12月28日(公示期10天)。
公示地点：项目用地现场、网站公示
经办科室：梅州高新区规环局
联系地址：梅州高新区办公大楼206室
联系方式：0753-2486056
邮箱：mzgxqgjb@126.com

2024.12.19

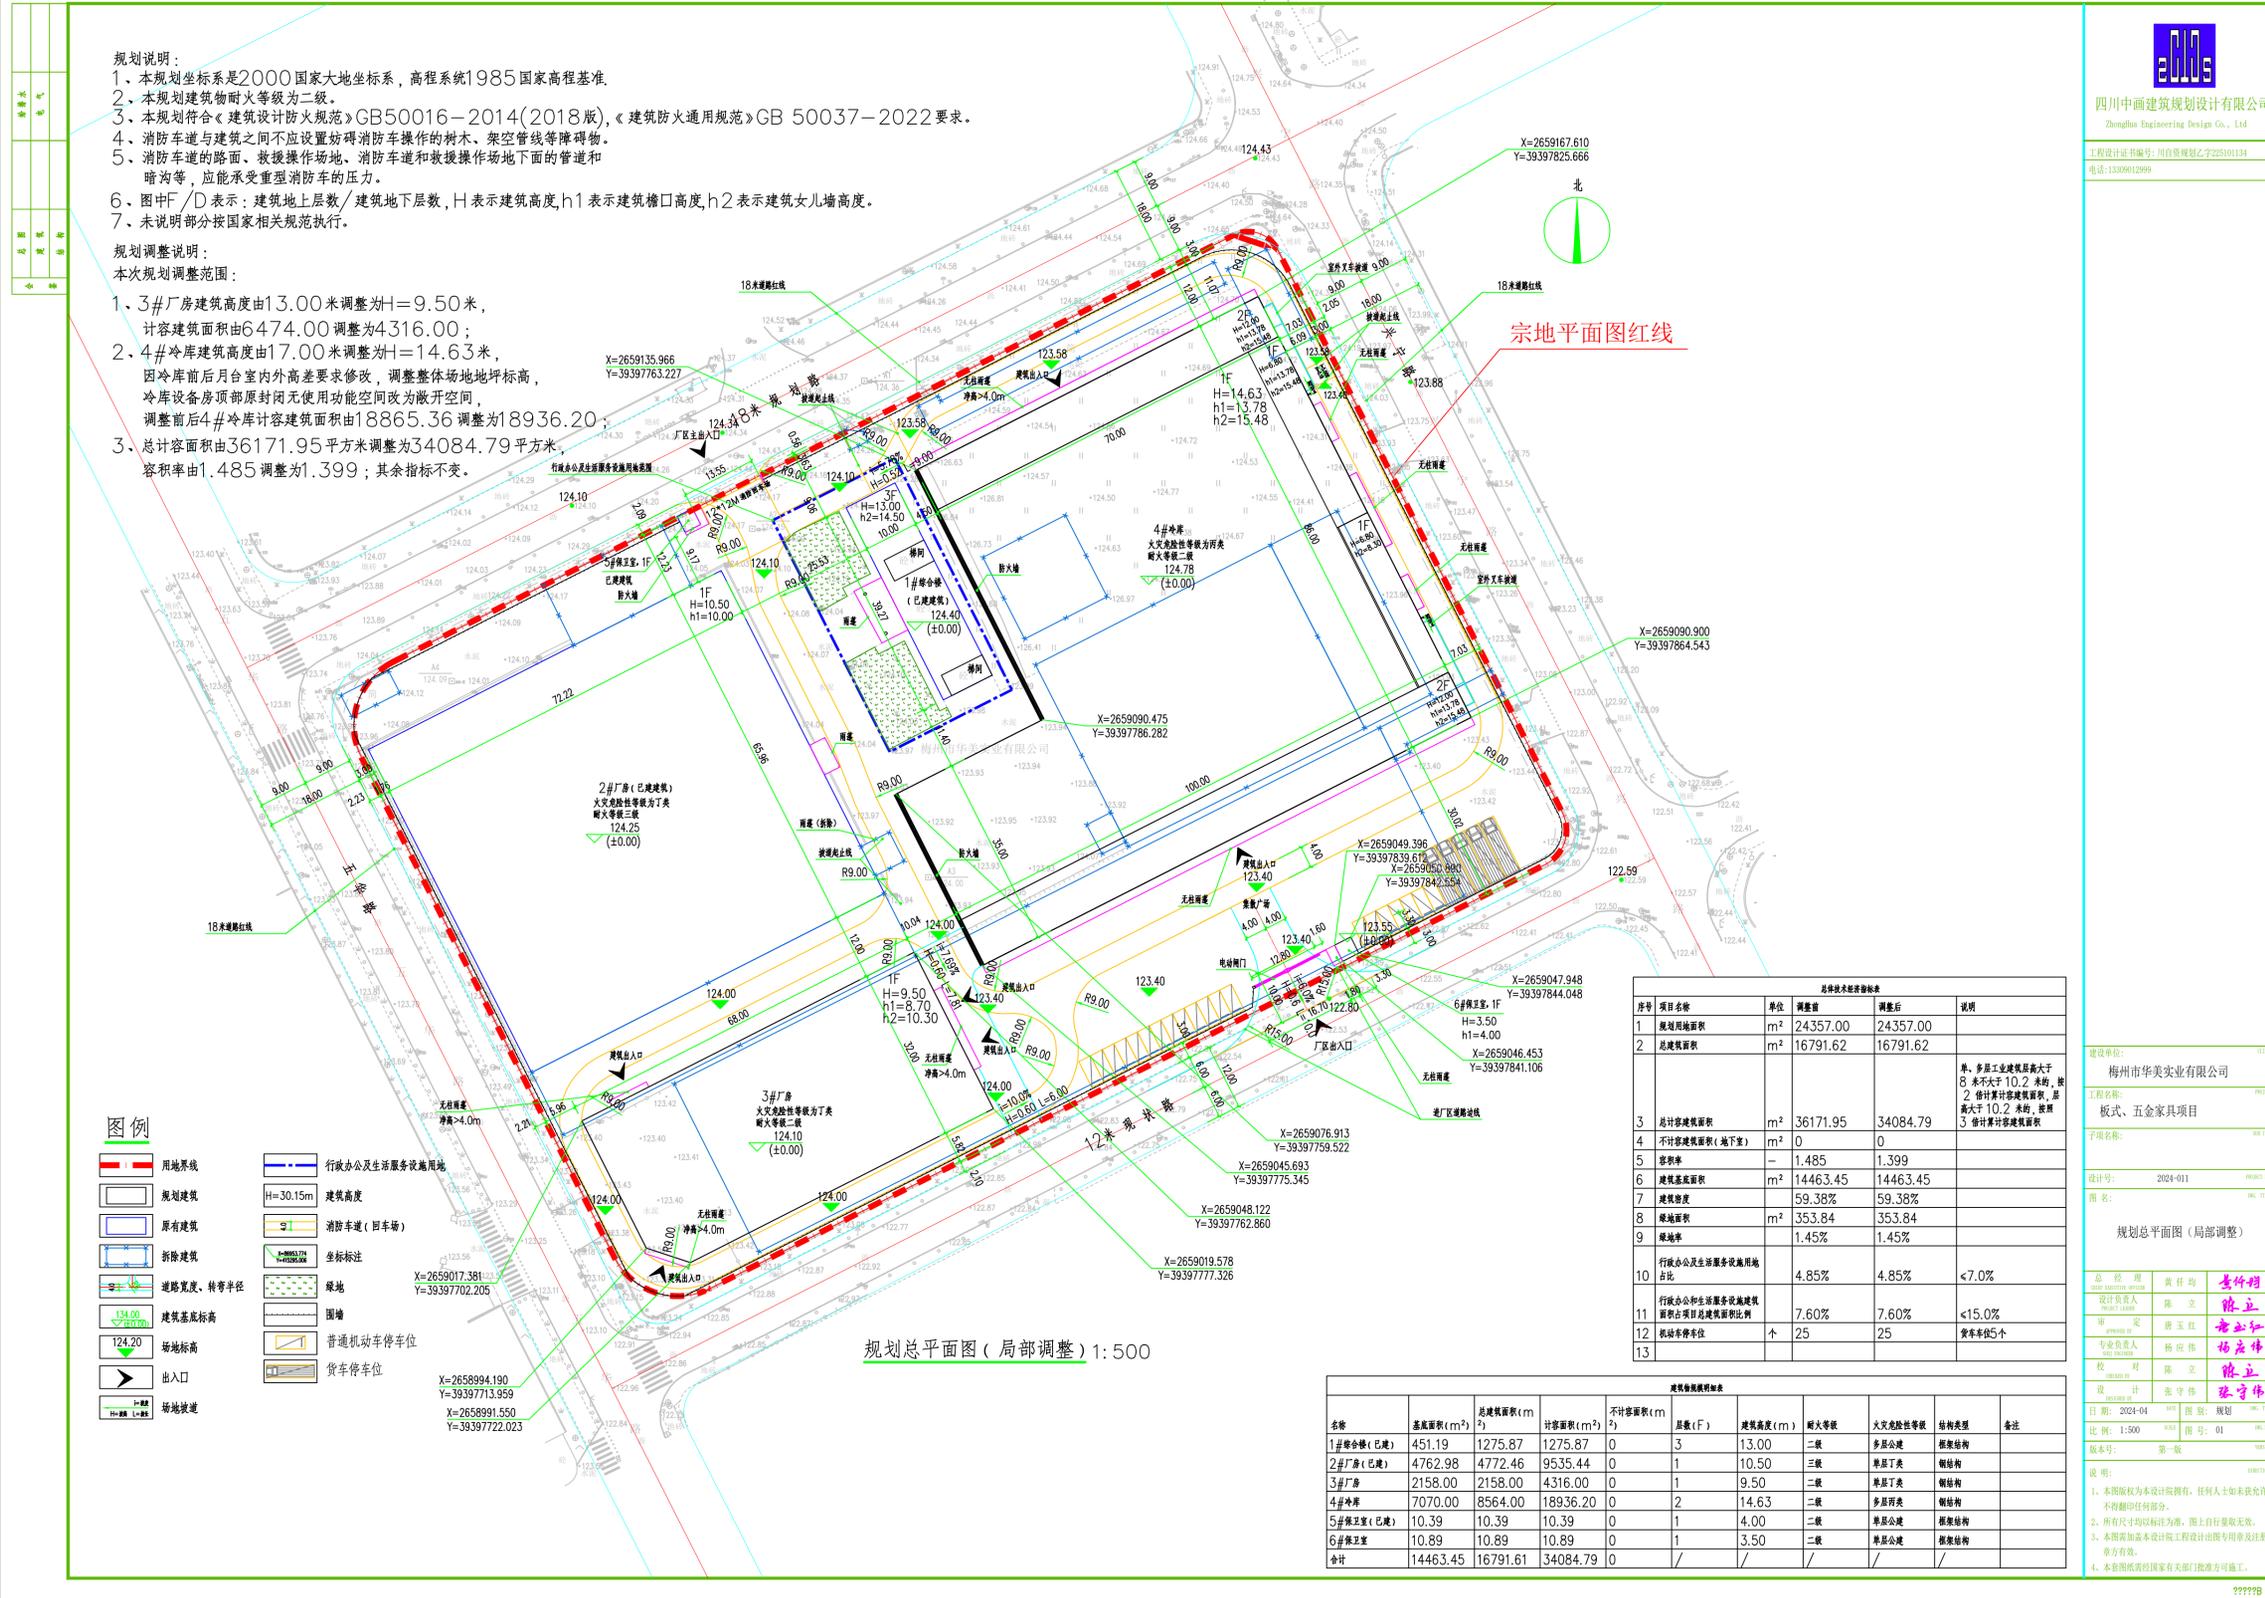

四川中画建筑规划设计有限公司
Zhonghua Engineering Design Co., Ltd.
工程设计证书编号：川自登视规乙字22510134
电话：1339912999

建设单位：梅州市华美实业有限公司
工程名称：板式、五金家具项目
子项名称：
设计号：2024-011
图名：规划总平面图(局部调整)

总 经 理：黄任均 李作明
设计负责人：陈立 陈立
审 定：唐玉红 唐玉红
专业负责人：陈立 陈立
设计：张守伟 张守伟
日期：2024-04 图号：01
版本号：第一版

说明：
1、本图版权归本设计院所有，任何人如未获允许不得翻印任何部分。
2、所有尺寸均以标注为准，图上自行量取无效。
3、本图增加本设计院工程设计出图专用章及注册章方有效。
4、本图所限定的国家有关部门批准方可施工。

??????