



图纸修改通知单 NOTICE OF MODIFICATION

编号:

修改号: 04S20240033-SJ3-X03

共1页,第1页

项目名称 Project	梅州市工业废物管理项目				
子项名称 Shop	焚烧车间 烟囱 废水处理站 丙类仓库 管理及研发楼	专业 Discipline	建筑		
图纸名称 Drawing Name		图号 Drawing No.	HW217-BJ1-1、2、3、4、8		
修改内容: 因业主变更,设计理念及工艺设备修改,应业主要求变更,阴影部分与原版一致,未作修改。 未修改部分阴影图例:  修改对比图详附图: HW217-BJ1-1-X01~05 HW217-BJ1-2-X01 HW217-BJ1-3-X01~03 HW217-BJ1-4-X01~05 HW217-BJ1-8-X01~07					
提出人 DESIGN	徐志忠, 日期	校核人 CHK'D	甄健	审核人 REV'D	日期
项目负责人 P.M.	新书敏		2025年07月 日		
档案室 FILES ROOM			2025年07月 日		



注: 此单一式三份, 提出人, 甲方各一份, 项师交档案室归档一份

修改原因：因业主变更，设计理念及工艺设备修改，应业主要求变更

修改内容：根据工艺要求，所有布局修改

变更前

变更后

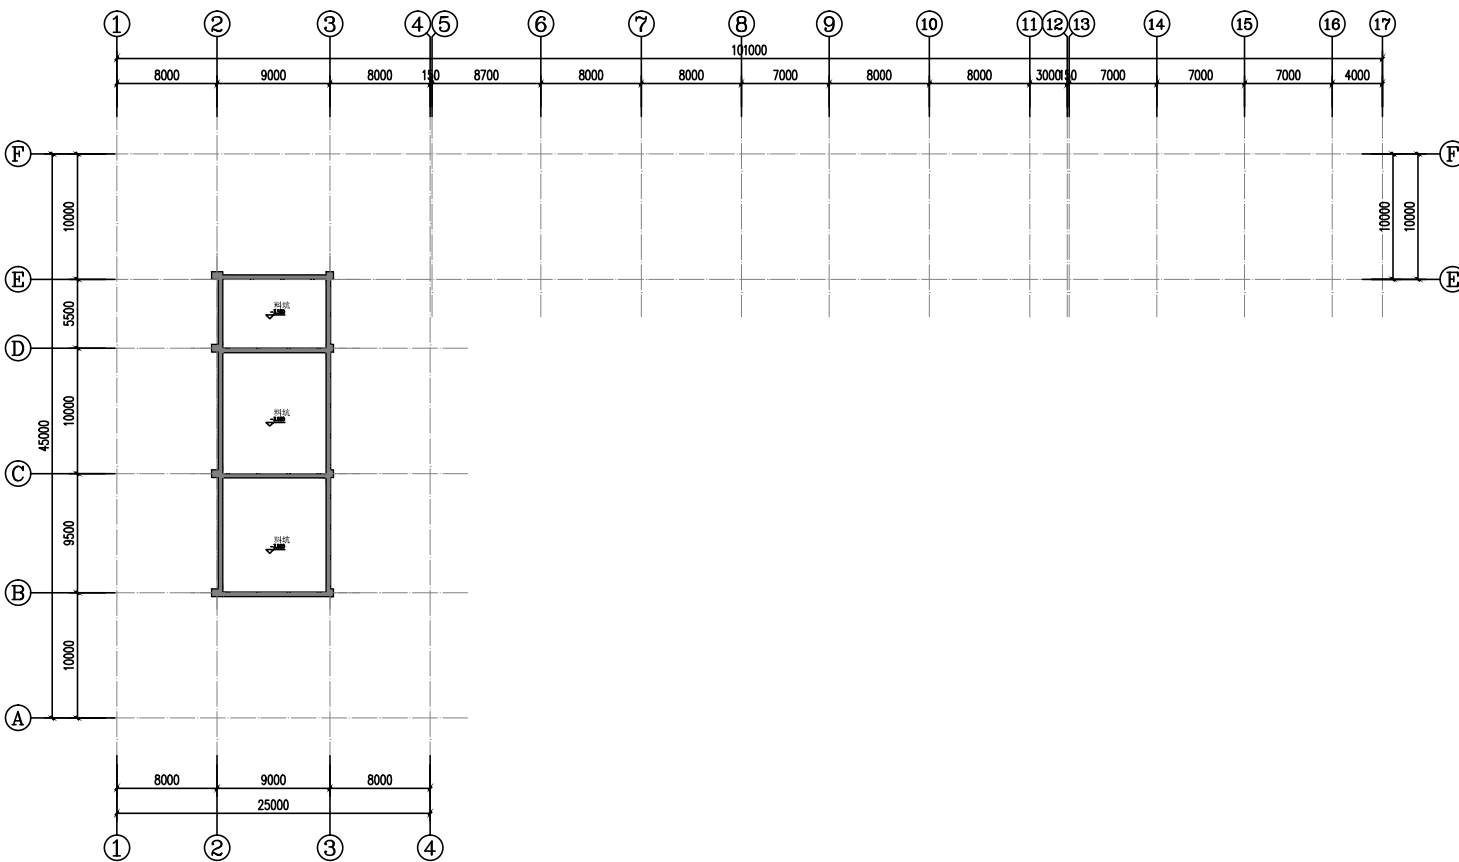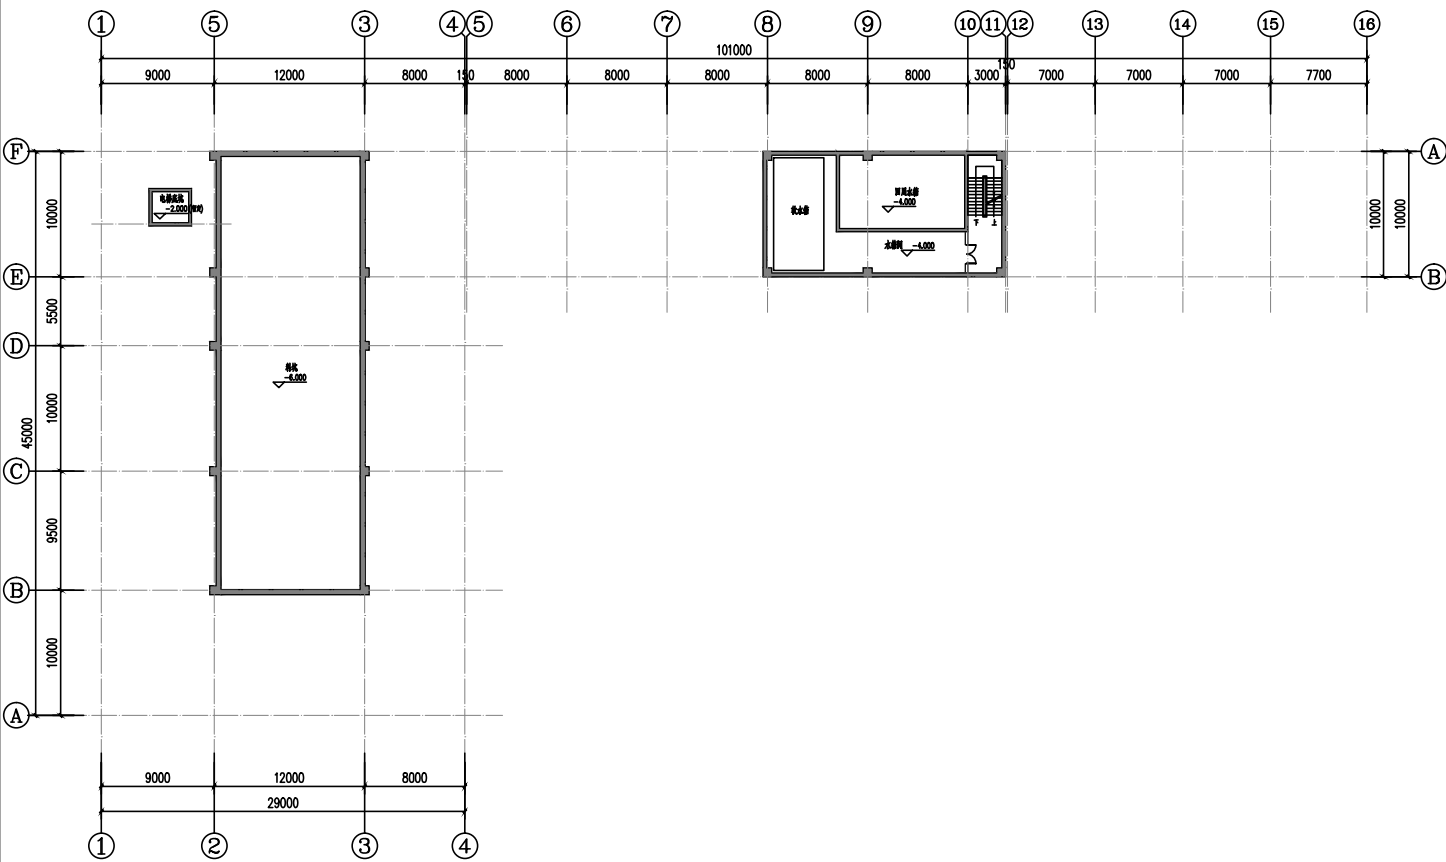

标高-6.000m层、-4.000m层平面图（变更前）

标高-6.000m层、-4.000m层平面图（变更后）

总图	
General Layout	
工艺	
Process	
建筑	
Architecture	
结构	
Structure	
给排水	
Water Service	
电气	
Electrical	
热力	
Thermal Power	
暖通	
HVAC	
自控	
Control	
设备	
Equipment	
管道	
Pipework	


4		审 定			注册师	
		APPROVED			REGISTERED	
3		项目负责人	章 杰		专业负责人	
		LEAD			SPECIALTY	
		ENGINEER			LEADER	
2		审 核	戴 黛		标准化	
		VERIFIED			STANDARD	
					EXAMINED	
1		校 核	徐 芬		专 业	建 筑
		CHECKED			SPECIALITY	
0	2025. 07	设 计	徐 芬		比 例	1:100
		DESIGNED			SCALE	
版别	日 期	制 图			阶 段	规 划
REV.	DATE	DRAWN			PHASE	

 中国轻工业广州工程有限公司 China GDE Engineering CO.,LTD.		工程设计证书 CERTIFICATE NO. A144006887 A244064796	
		项 目	梅州市工业废物管理服务项目
子 项	ITEM	项 目	焚烧车间
图 名	DRAWING	图 名	标高-6.000m层、-4.000m层平面图前后变更对比
图 号	DWG. NO.	图 号	HW217-BJ1-1-X01

修改原因：因业主变更，设计理念及工艺设备修改，应业主要求变更


修改内容：根据工艺要求，所有布局修改

变更前

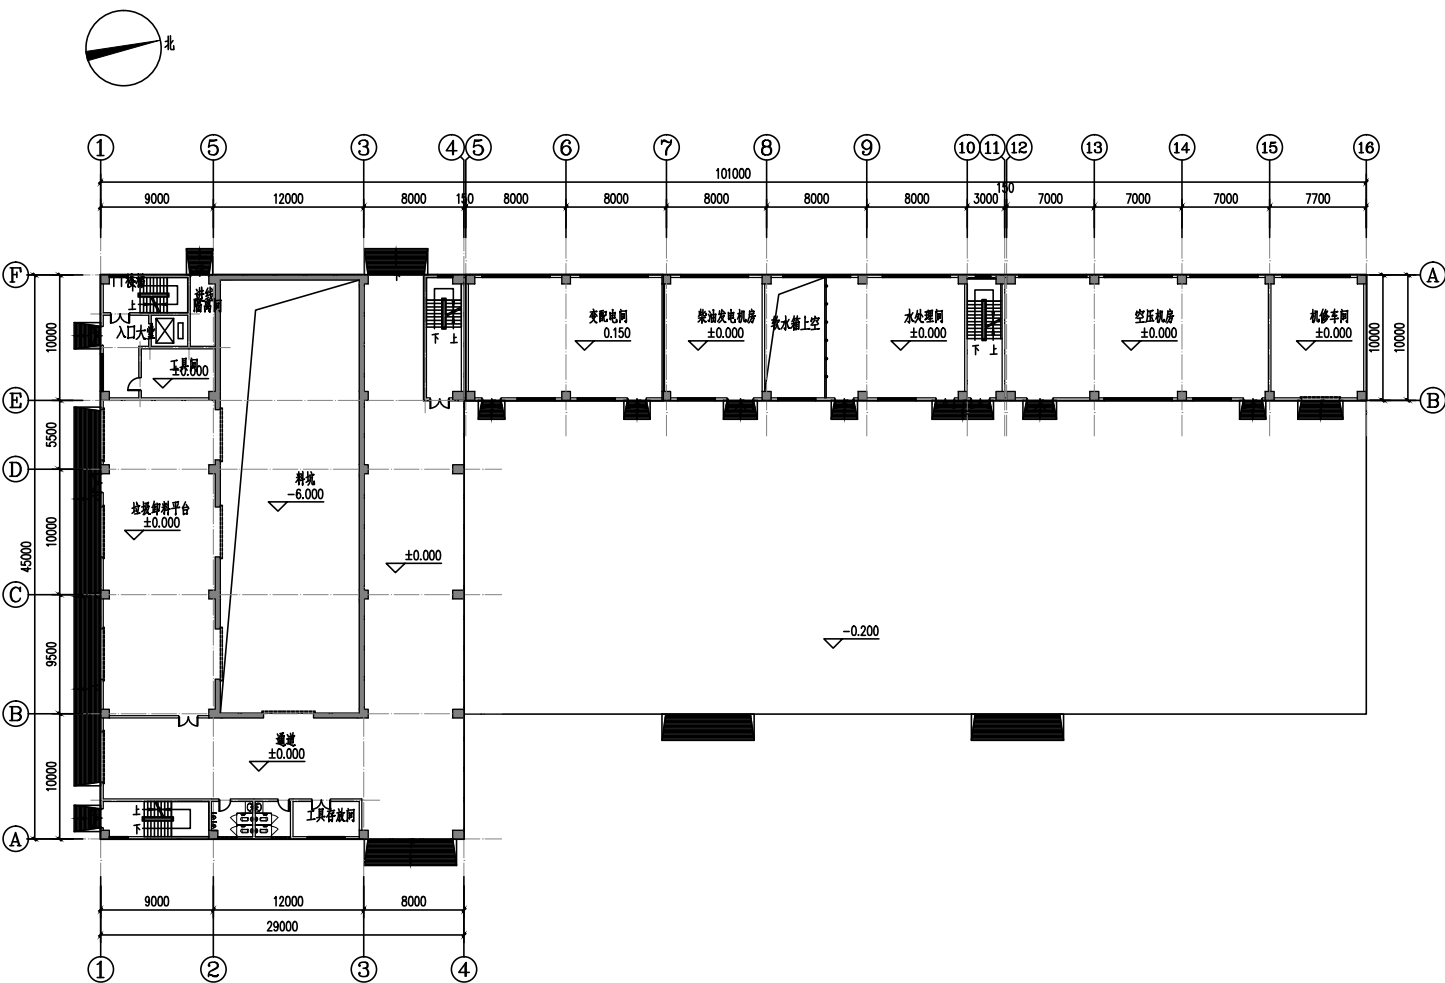

首层平面图（变更前）

变更后

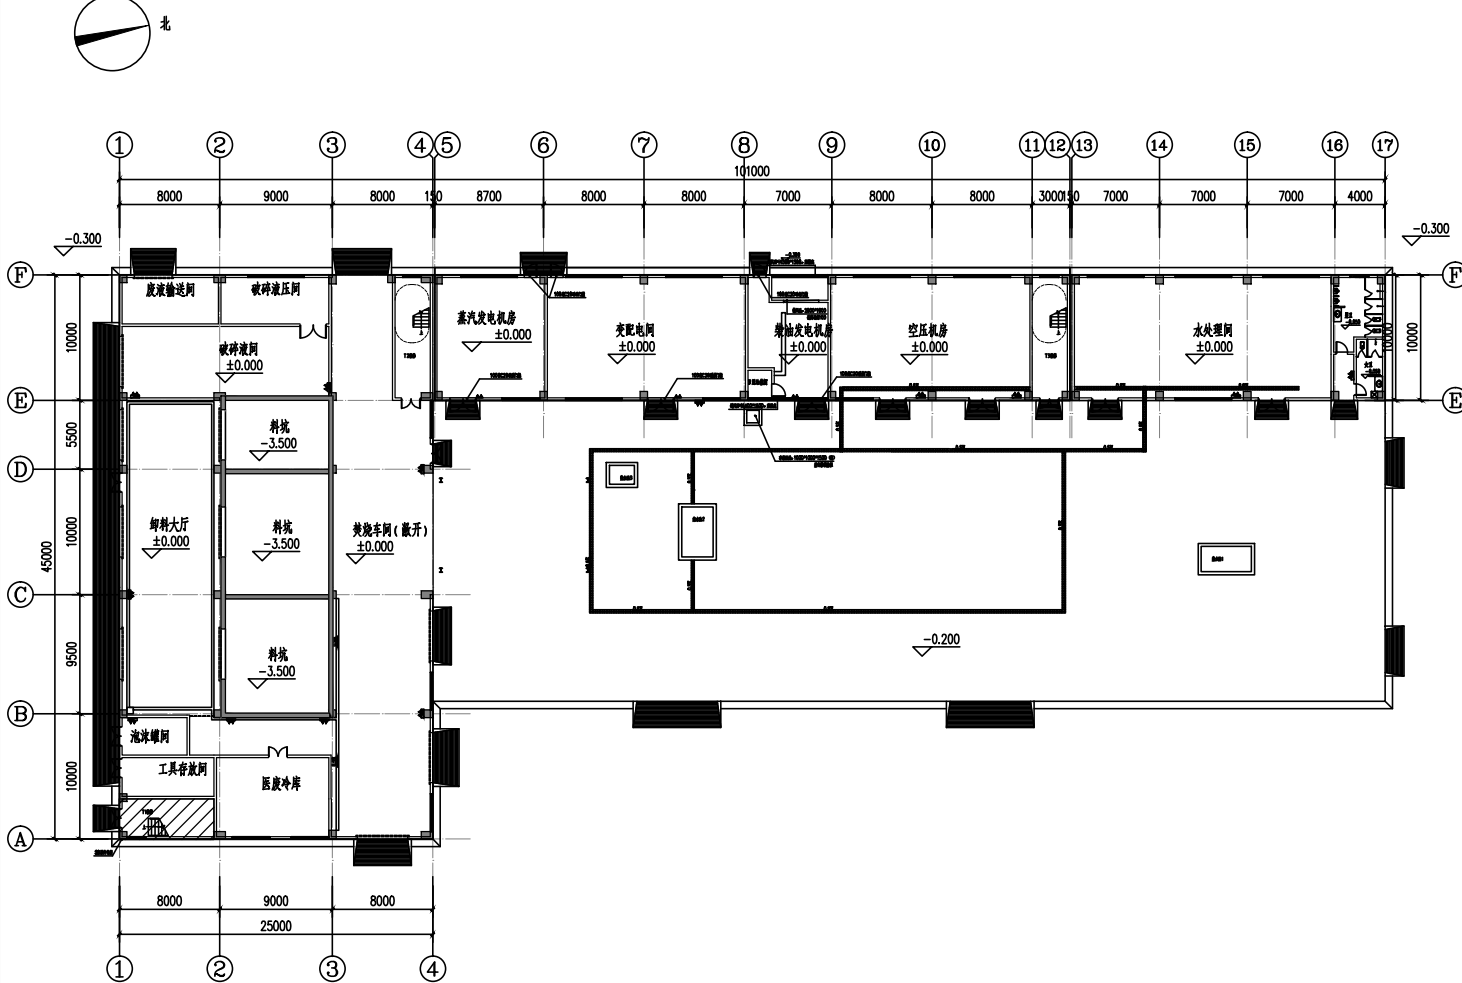

首层平面图（变更后）

总图	
General Layout	
工艺	
Process	
建筑	
Architecture	
结构	
Structure	
给排水	
Water Service	
电气	
Electrical	
热力	
Thermal Power	
暖通	
HVAC	
自控	
Control	
设备	
Equipment	
管道	
Pipework	

4	审定	章杰	注册师	
	APPROVED		REGISTERED	
3	项目负责人	章杰	专业负责人	
	LEAD ENGINEER		SPECIALTY LEADER	
2	审核	戴黛	标准化	
	VERIFIED		STANDARD EXAMINED	
1	校核	徐芬	专业	建筑
	CHECKED		SPECIALITY	
0	设计	徐芬	比例	1:100
	DESIGNED		SCALE	
版别	日期	制图	阶段	规划
REV.	DATE	DRAWN	PHASE	


中国轻工业广州工程有限公司	
China GDE Engineering CO.,LTD.	
工程设计证书	CERTIFICATE NO. A144006887 A244064796
项目	梅州市工业废物管理服务项目
子项	焚烧车间
图名	首层平面前后变更对比
图号	HW217-BJ1-1-X02

（原中国轻工业广州设计工程有限公司）

修改原因：因业主变更，设计理念及工艺设备修改，应业主要求变更


修改内容：根据工艺要求，所有布局修改

变更前

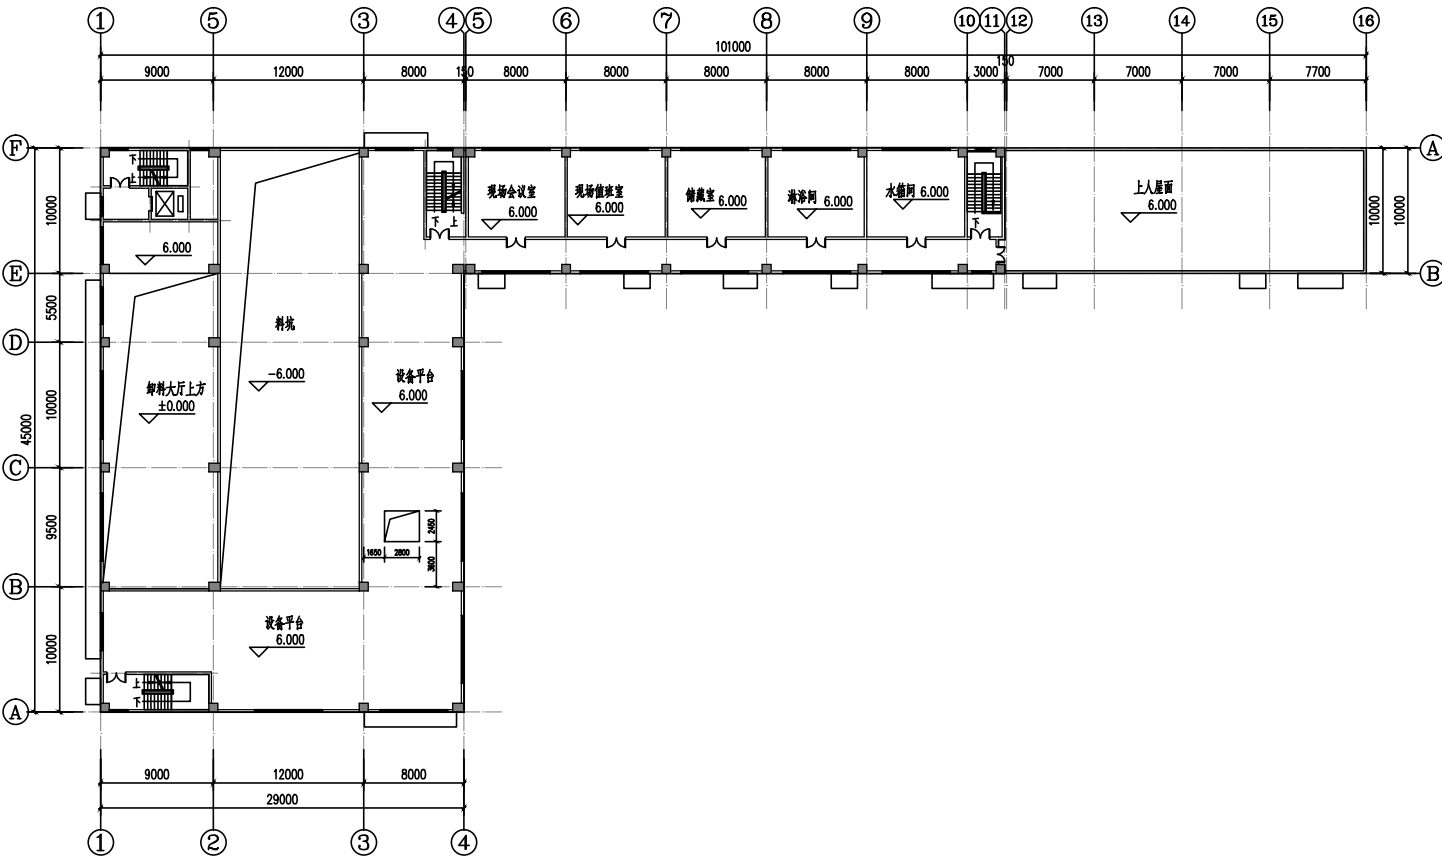

二层平面图（变更前）

变更后

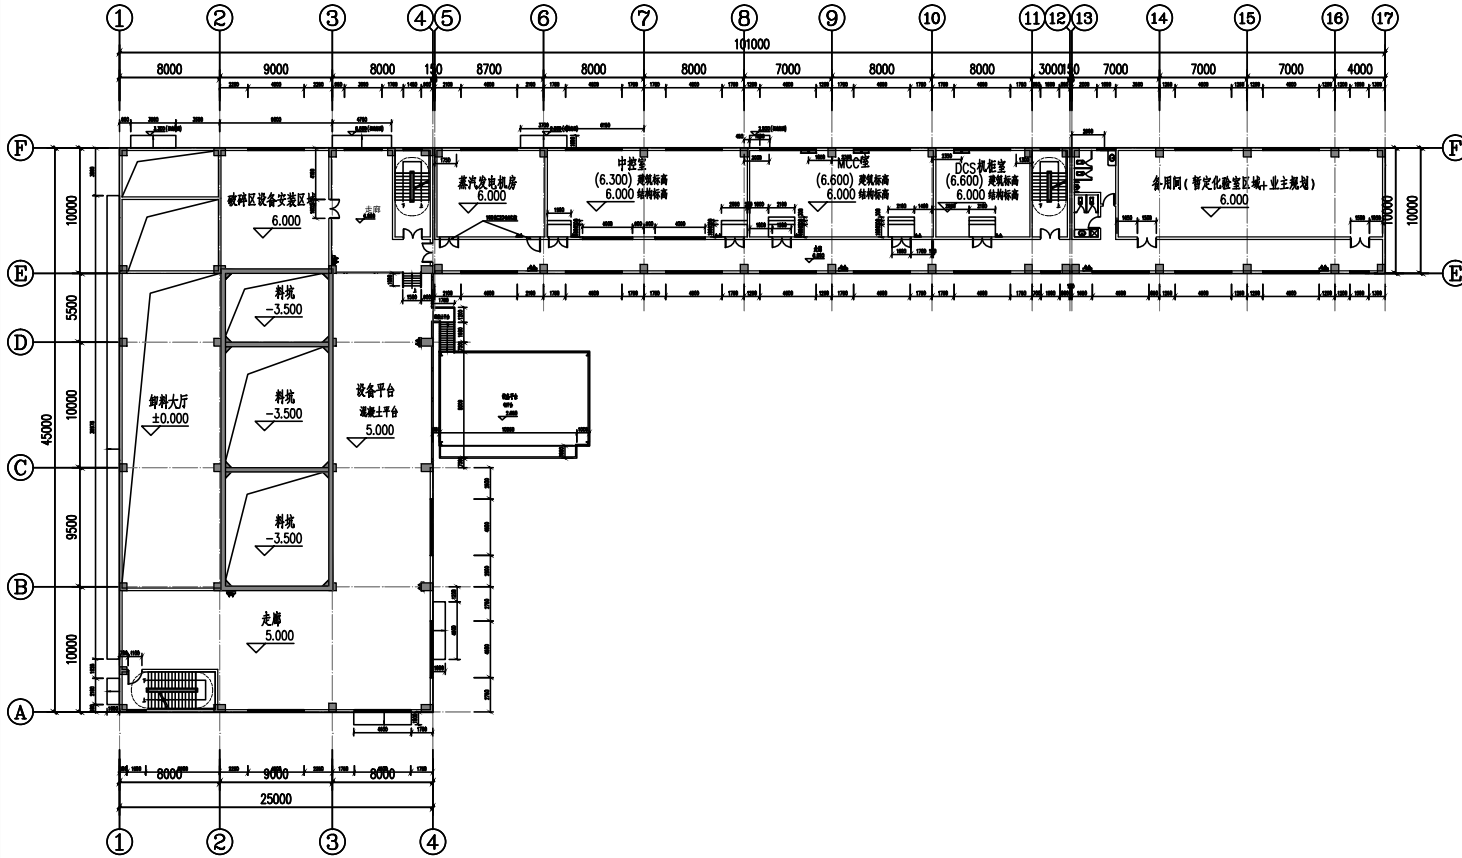

二层平面图（变更后）

总图	
General Layout	
工艺	
Process	
建筑	
Architecture	
结构	
Structure	
给排水	
Water Service	
电气	
Electrical	
热力	
Thermal Power	
暖通	
HVAC	
自控	
Control	
设备	
Equipment	
管道	
Pipework	


4	审定			注册师		 中国轻工业广州工程有限公司 China GDE Engineering CO.,LTD.	
3	项目负责人	章杰		专业负责人			
2	审核	戴黛		标准化		项 目	梅州市工业废物管理服务项目
1	校核	徐芬		专业	建筑	子 项	焚烧车间
0	设计	徐芬		比例	1:100	图 名	二层平面前后变更对比
版别	日期	制图		阶段	规划	图 号	HW217-BJ1-1-X03
REV.	DATE	DRAWN		PHASE		DWG. NO.	

（原中国轻工业广州设计工程有限公司）

修改原因：因业主变更，设计理念及工艺设备修改，应业主要求变更


修改内容：根据工艺要求，所有布局修改

变更前

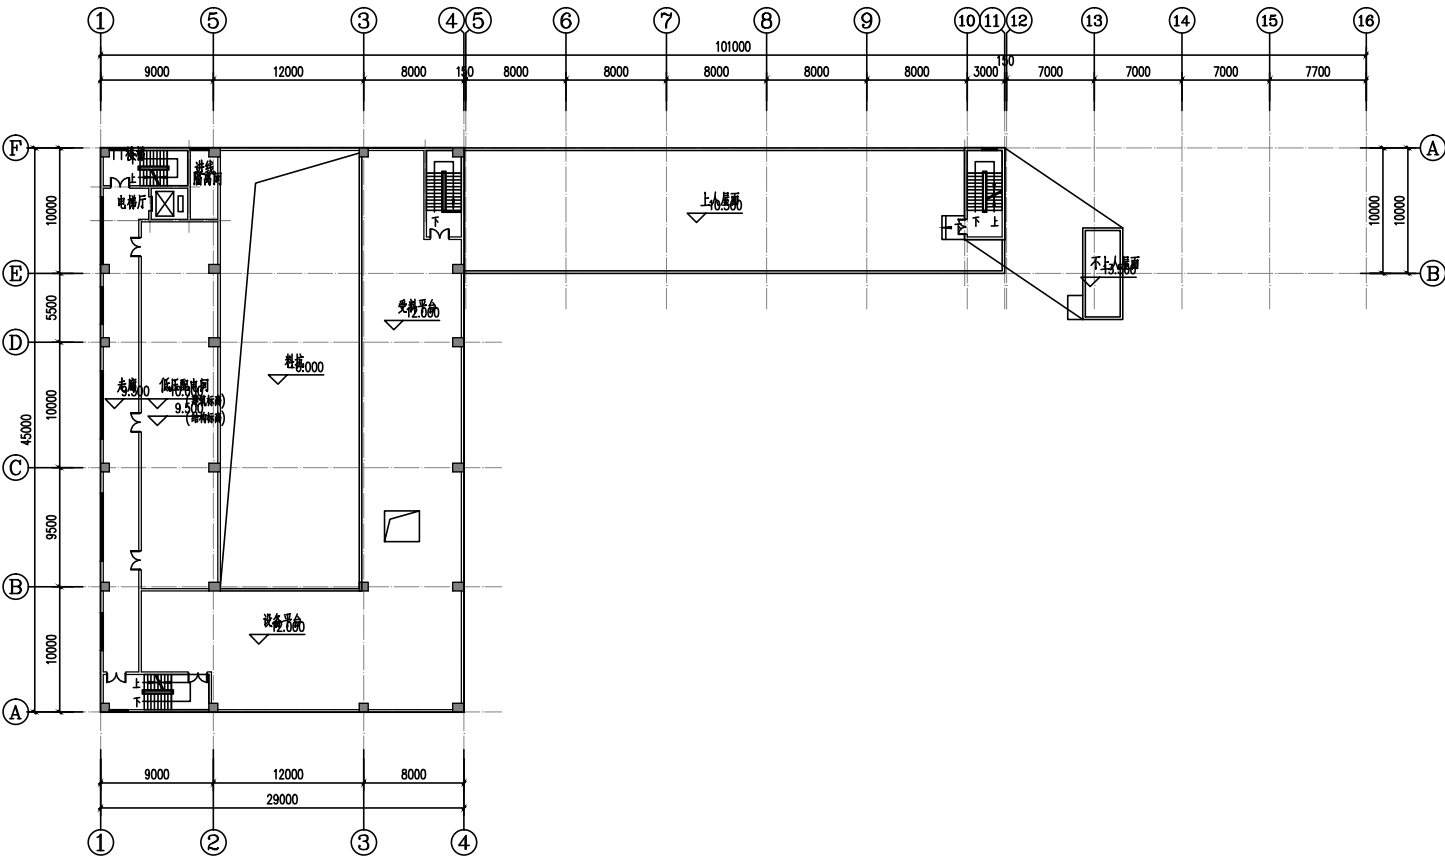

三层平面图（变更前）

变更后

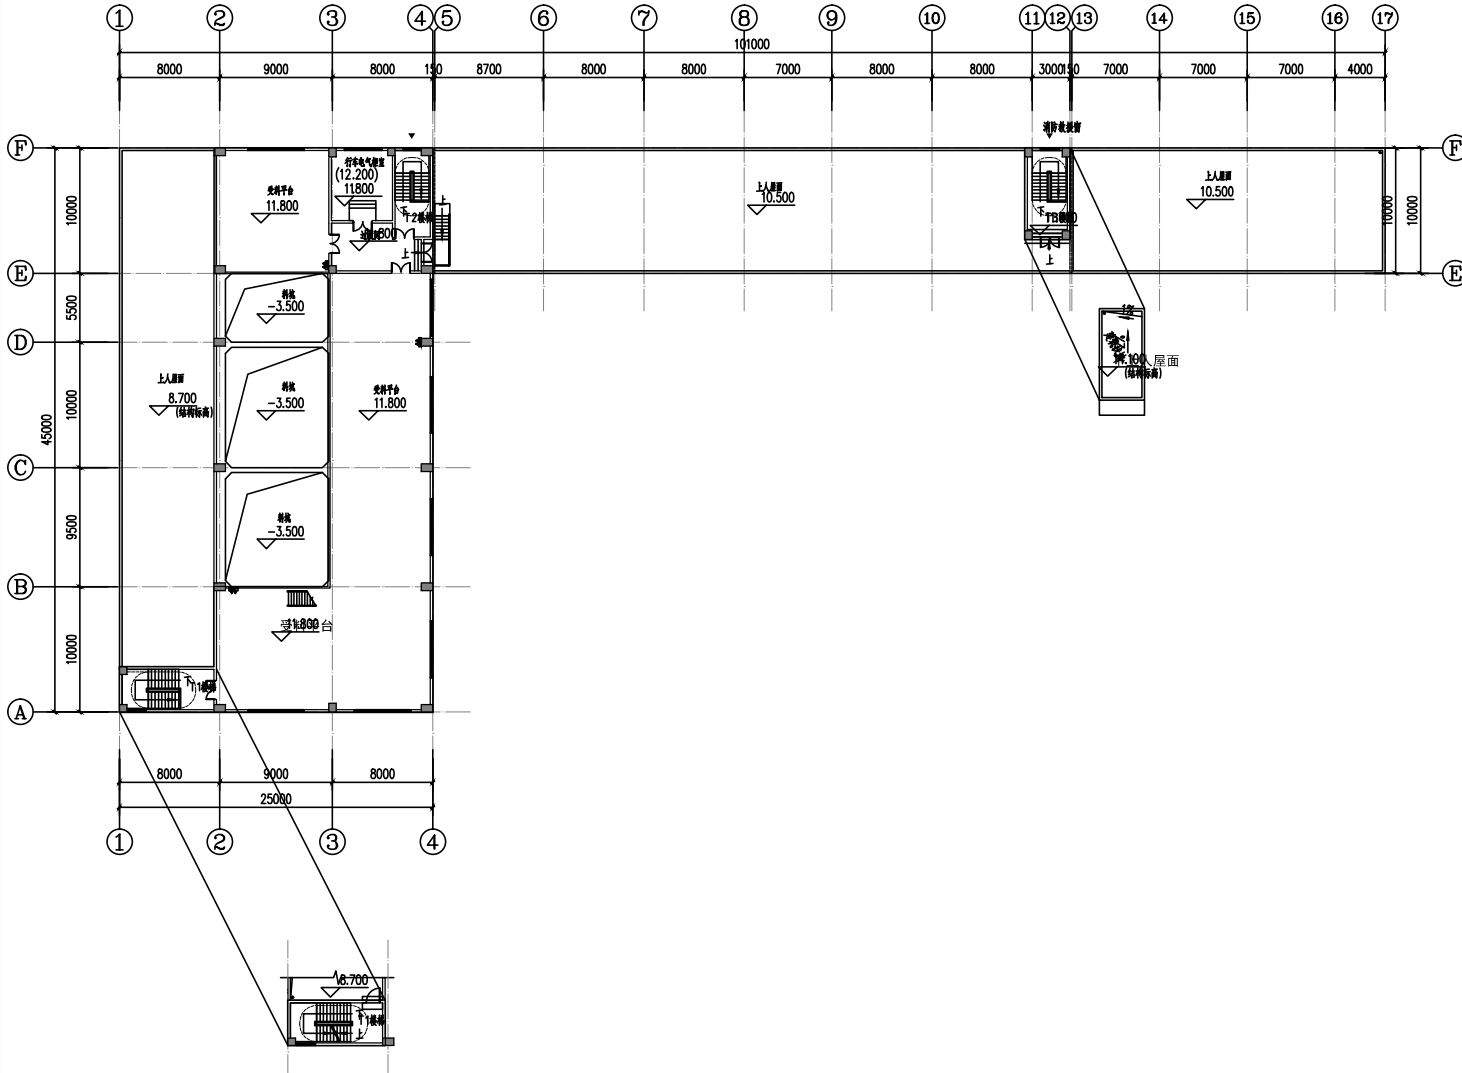

三层平面图（变更后）

总图	
General Layout	
工艺	
Process	
建筑	
Architecture	
结构	
Structure	
给排水	
Water Service	
电气	
Electrical	
热力	
Thermal Power	
暖通	
HVAC	
自控	
Control	
设备	
Equipment	
管道	
Pipework	

4	审定	APPROVED			注册师	REGISTERED ENGINEER		
3	项目负责人	LEAD ENGINEER	章杰		专业负责人	SPECIALTY LEADER		
2	审核	VERIFIED	戴黛		标准化	STANDARD EXAMINED		
1	校核	CHECKED	徐芬		专业	SPECIALTY	建筑	
0	设计	DESIGNED	徐芬		比例	SCALE	1:100	
版别	日期	制图			阶段	PHASE	规划	
REV.	DATE	DRAWN						


中国轻工业广州工程有限公司	
China GDE Engineering CO.,LTD.	
工程设计证书 CERTIFICATE NO. A144006887 A244064796	
项 目	梅州市工业废物管理服务项目
子 项	焚烧车间
图 名	三层平面前后变更对比
图 号	HW217-BJ1-1-X04

（原中国轻工业广州设计工程有限公司）

修改原因：因业主变更，设计理念及工艺设备修改，应业主要求变更

修改内容：根据工艺要求，所有布局修改

变更前

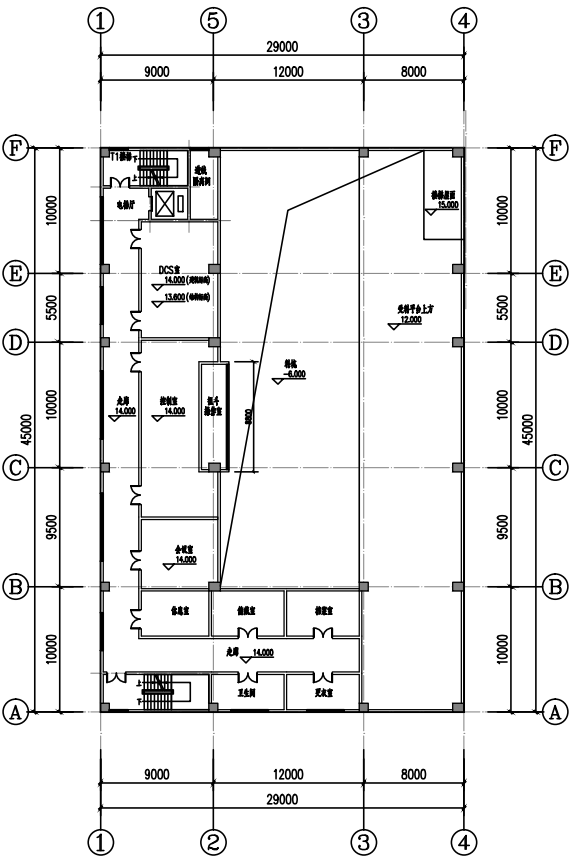


14.000m层平面图（变更前）

变更后

无此层


14.000m层平面图（变更后）

变更前

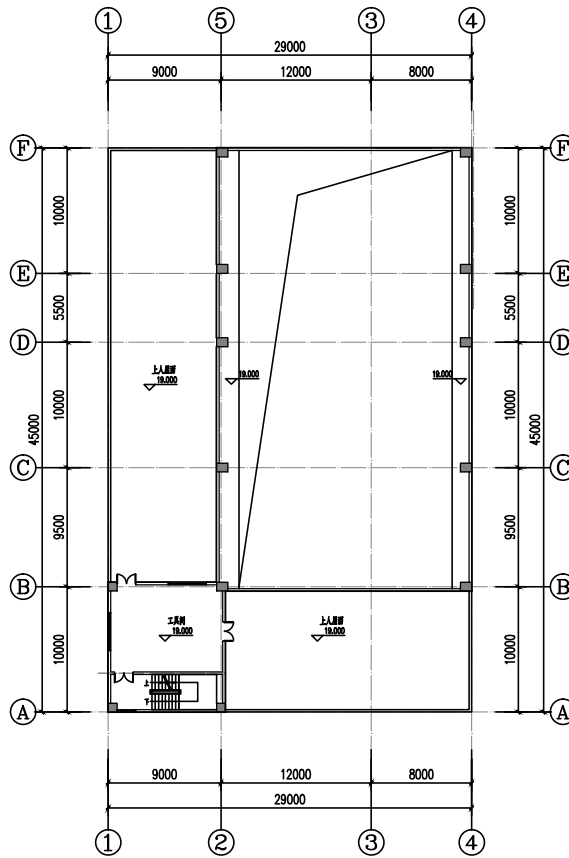

19.000m层平面图（变更前）

变更后

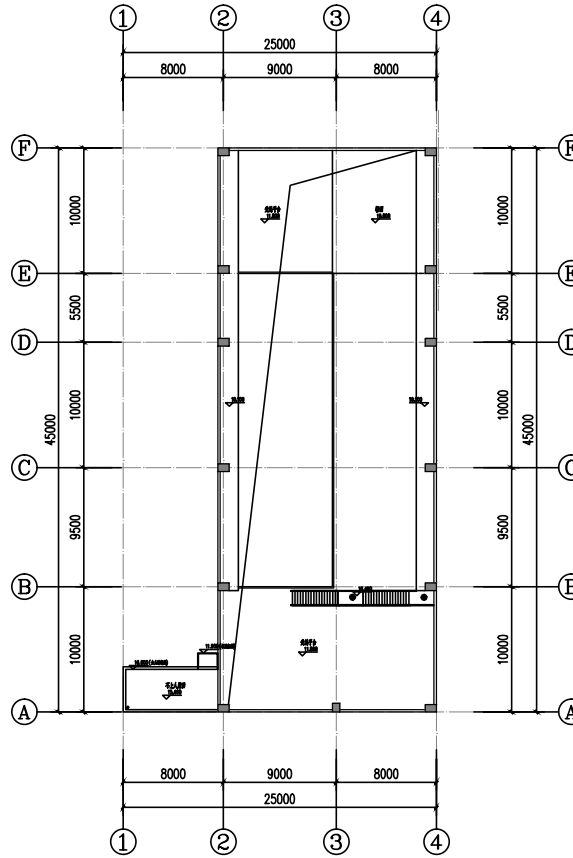

19.000m层平面图（变更后）

总图	
General Layout	
工艺	
Process	
建筑	
Architecture	
结构	
Structure	
给排水	
Water Service	
电气	
Electrical	
热力	
Thermal Power	
暖通	
HVAC	
自控	
Control	
设备	
Equipment	
管道	
Pipework	

4	审定			注册师	
	APPROVED			REGISTERED	
3	项目负责人	章杰		专业负责人	
	LEAD ENGINEER			SPECIALTY LEADER	
2	审核	戴黛		标准化	
	VERIFIED			STANDARD	
1	校核	徐芬		专业	建筑
	CHECKED			SPECIALITY	
0	设计	徐芬		比例	1:100
	DESIGNED			SCALE	
版别	日期	制图		阶段	规划
REV.	DATE	DRAWN		PHASE	


中国轻工业广州工程有限公司 China GDE Engineering CO.,LTD.	
工程设计证书 CERTIFICATE NO. A144006887 A244064796	
项目 PROJECT	梅州市工业废物管理服务项目
子项 ITEM	焚烧车间
图名 DRAWING	14.000m层平面前后变更对比 19.000m层平面前后变更对比
图号 DWG. NO.	HW217-BJ1-1-X04

（原中国轻工业广州设计工程有限公司）

修改原因：因业主变更，设计理念及工艺设备修改，应业主要求变更


修改内容：根据工艺要求，所有布局修改

变更前

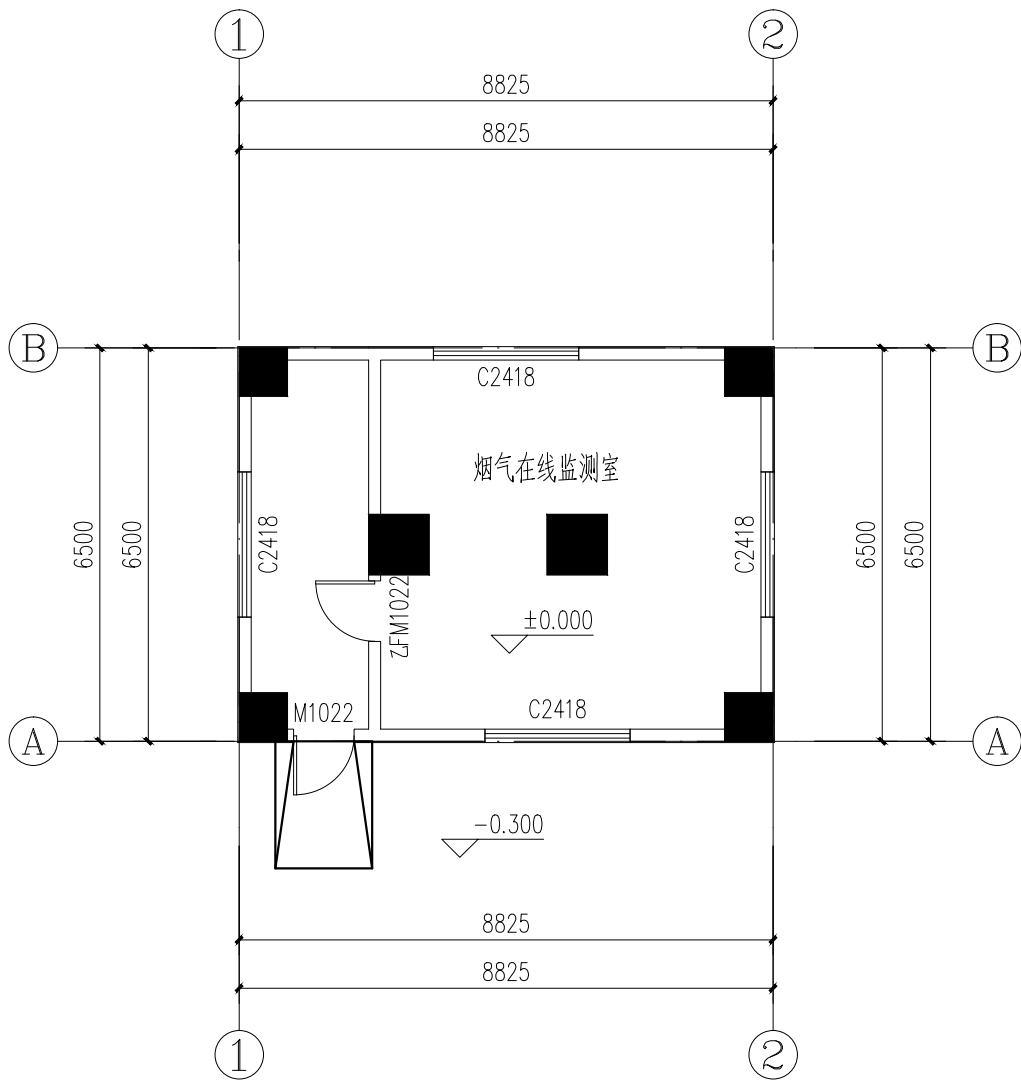

首层平面图（变更前） 1:100

变更后

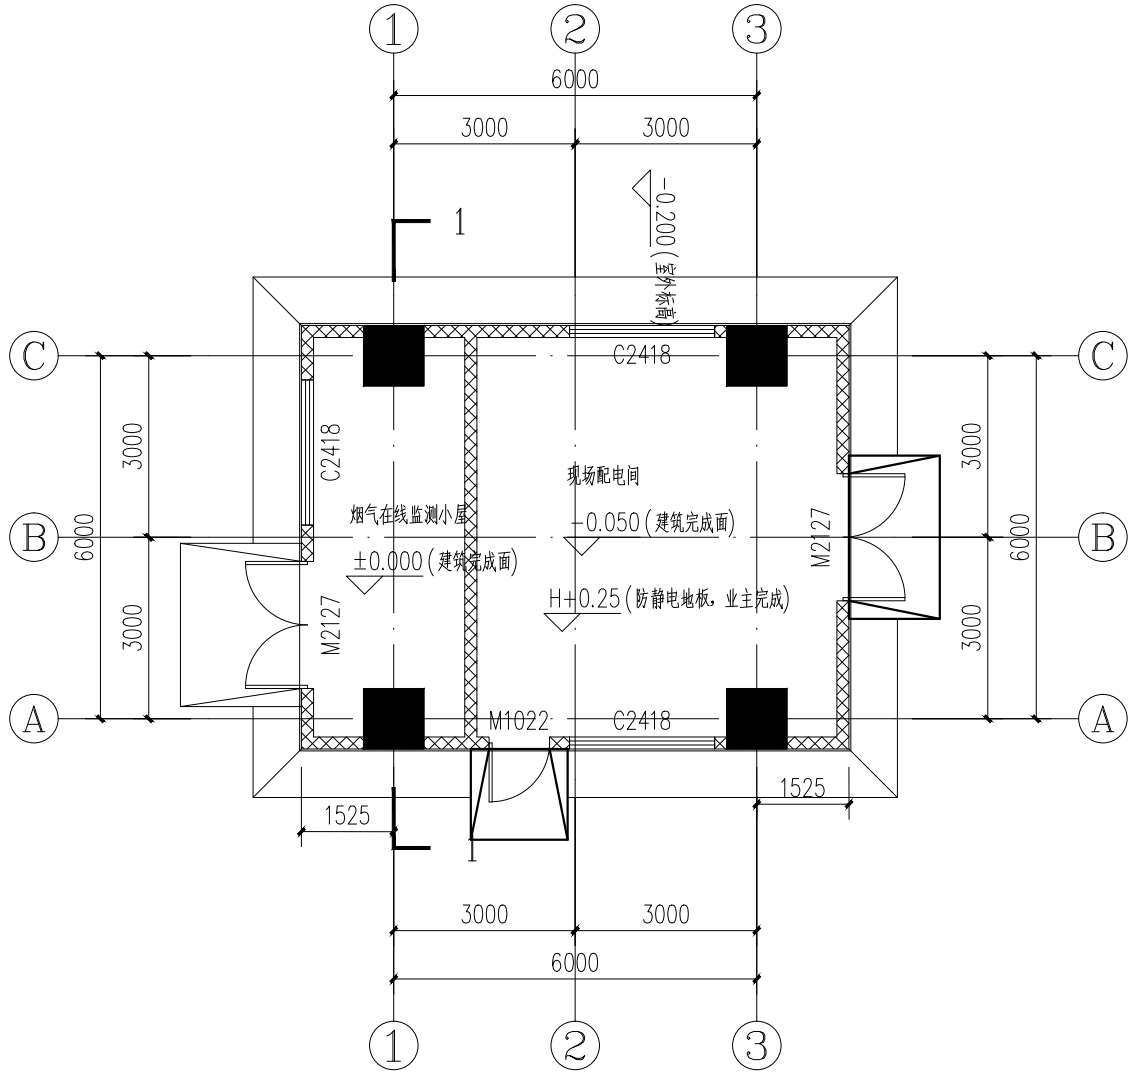

首层平面图（变更后） 1:100

总图	
General Layout	
工艺	
Process	
建筑	
Architecture	
结构	
Structure	
给排水	
Water Service	
电气	
Electrical	
热力	
Thermal Power	
暖通	
HVAC	
自控	
Control	
设备	
Equipment	
管道	
Pipework	


4	审定			注册师		 中国轻工业广州工程有限公司 China GDE Engineering CO.,LTD.	
3	项目负责人	章杰		专业负责人			
2	审核	戴黛		标准化		项 目	梅州市工业废物管理服务项目
1	校核	王杰思		专业	建筑	子 项	烟囱
0	设计	王杰思		比例	1:100	图 名	首层平面前后变更对比
版别	日期	制图		阶段	规划	图 号	HW217-BJ1-2-X01
REV.	DATE	DRAWN		PHASE		DWG. NO.	

（原中国轻工业广州设计工程有限公司）

修改原因：因业主变更，设计理念及工艺设备修改，应业主要求变更


修改内容：根据工艺要求，所有布局修改

变更前

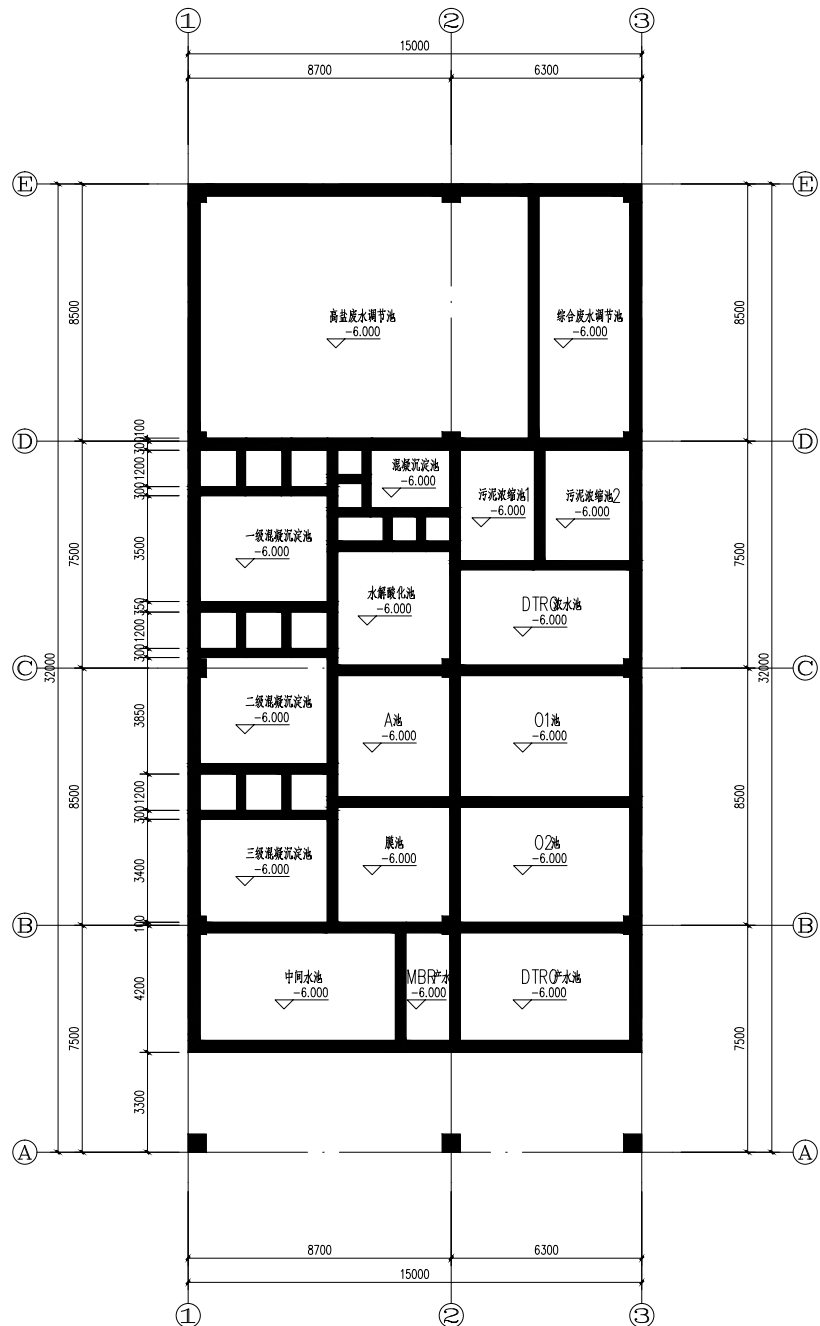

负一层平面图（变更前） 1:100

变更后

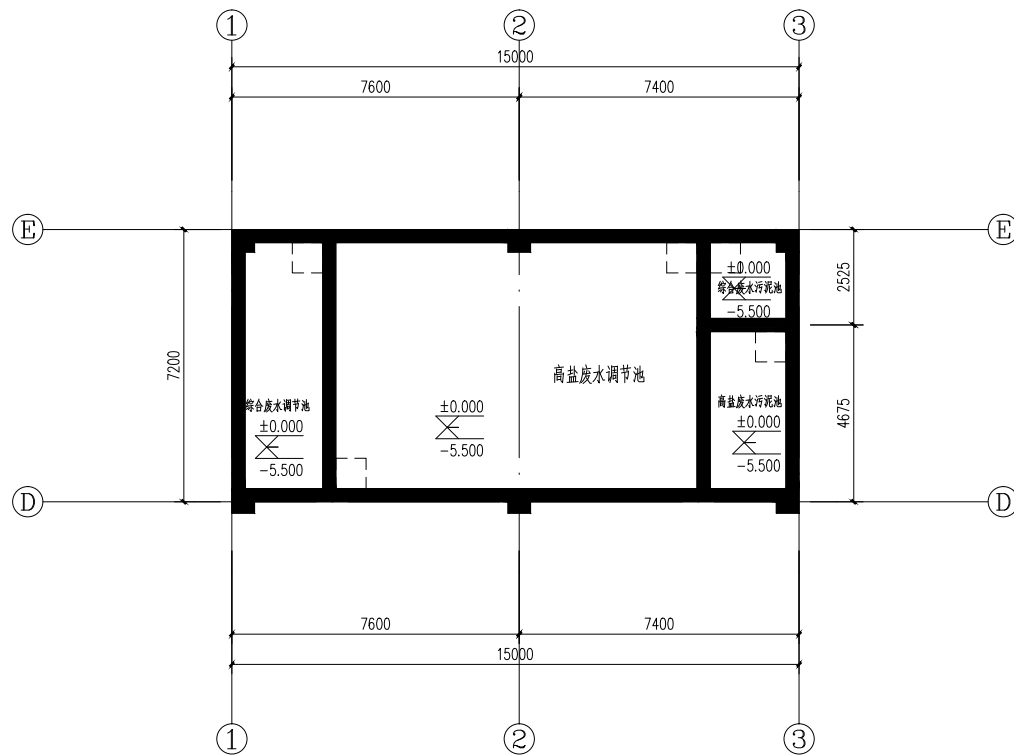

负一层平面图（变更后） 1:100


总图	
General Layout	
工艺	
Process	
建筑	
Architecture	
结构	
Structure	
给排水	
Water Service	
电气	
Electrical	
热力	
Thermal Power	
暖通	
HVAC	
自控	
Control	
设备	
Equipment	
管道	
Pipework	

4	审定			注册师		 中国轻工业广州工程有限公司 China GDE Engineering CO.,LTD.	
3	项目负责人	章杰		专业负责人			
2	审核	戴黛		标准化		项 目	梅州市工业废物管理服务项目
1	校核	王杰思		专业	建筑	子 项	废水处理车间
0	设计	王杰思		比例	1:100	图 名	负一层平面前后变更对比
版别	日期	制图		阶段	规划	图 号	HW217-BJ1-3-X01
REV.	DATE	DRAWN		PHASE		DWG. NO.	


（原中国轻工业广州设计工程有限公司）

修改原因：因业主变更，设计理念及工艺设备修改，应业主要求变更

修改内容：根据工艺要求，所有布局修改


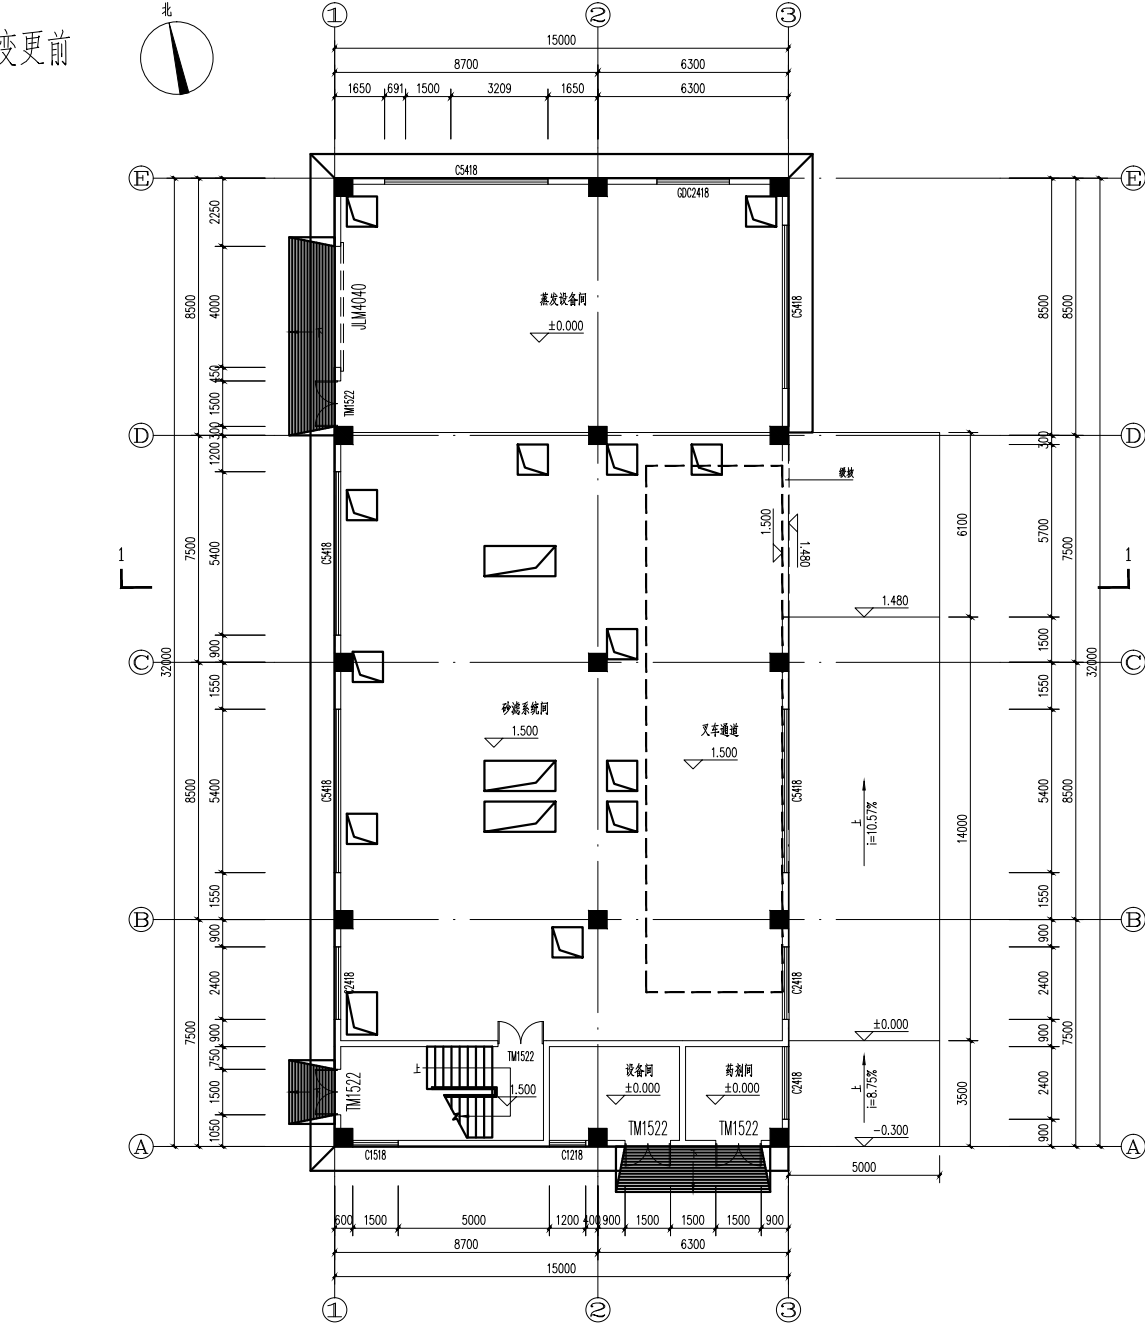


首层平面图 (变更前) 1:100

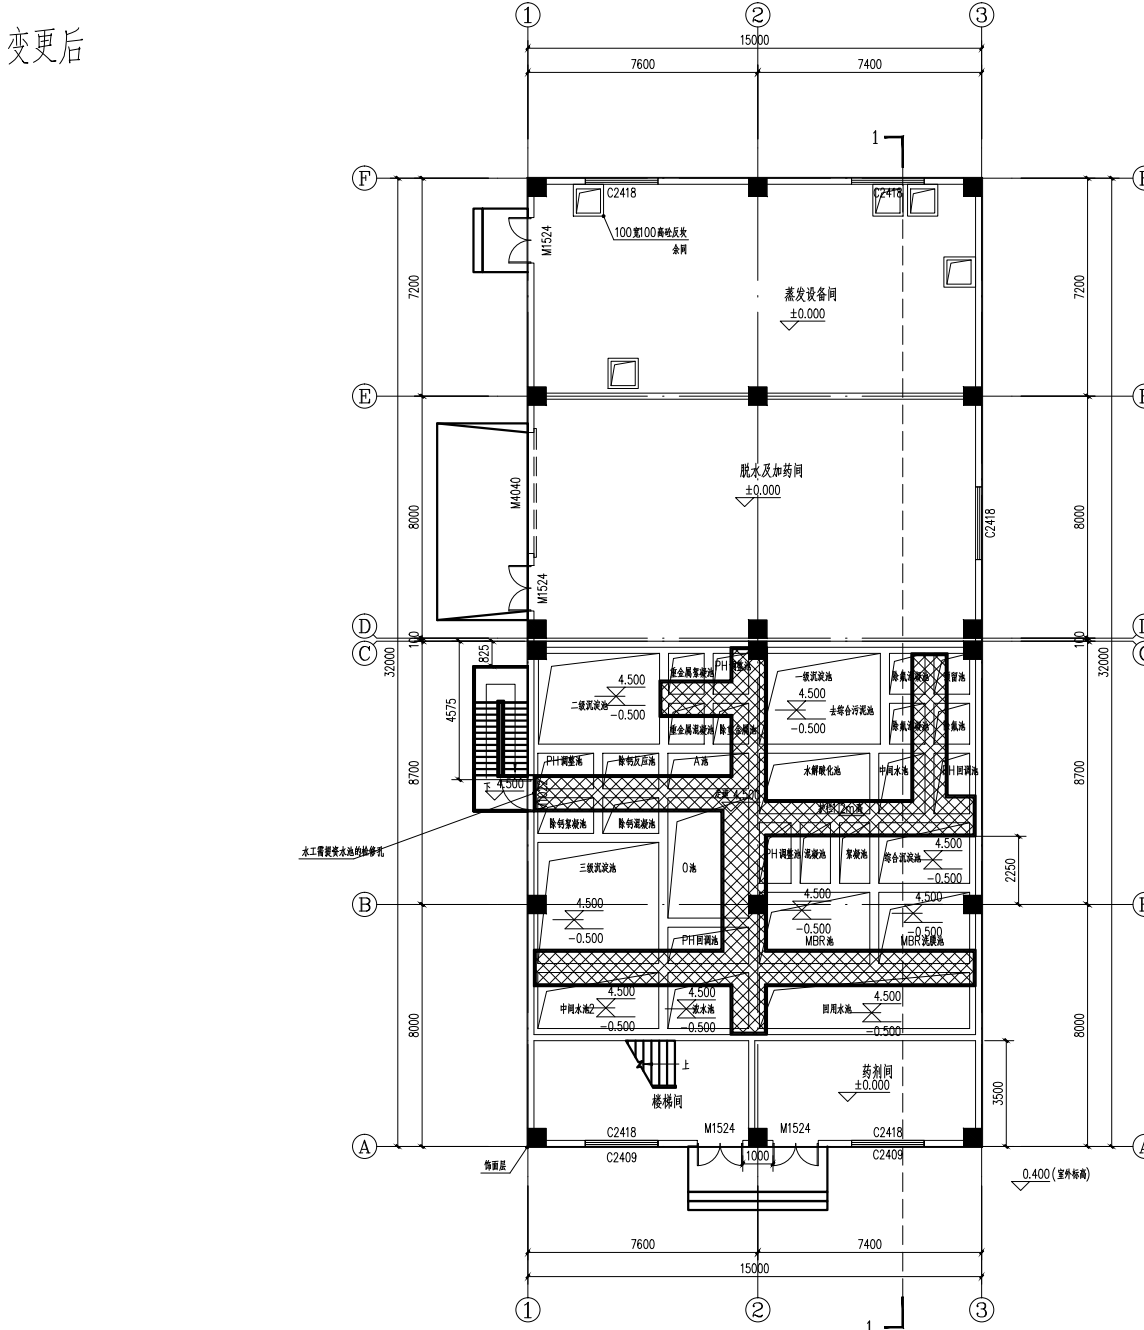

首层平面图 (变更后) 1:100

总图	
General Layout	
工艺	
Process	
建筑	
Architecture	
结构	
Structure	
给排水	
Water Service	
电气	
Electrical	
热力	
Thermal Power	
暖通	
HVAC	
自控	
Control	
设备	
Equipment	
管道	
Pipework	

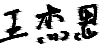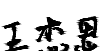4		审 定 APPROVED			注册师 REGISTERED ENGINEER	
3		项目负责人 LEAD ENGINEER	章 杰		专业负责人 SPECIALTY LEADER	
2		审 核 VERIFIED	戴 黛		标准化 STANDARD EXAMINED	
1		校 核 CHECKED	王杰思		专 业 SPECIALITY	建筑
0	2025. 07	设 计 DESIGNED	王杰思		比 例 SCALE	1:100
版别 REV.	日 期 DATE	制 图 DRAWN			阶 段 PHASE	规 划

 **中国轻工业广州工程有限公司**
China GDE Engineering CO.,LTD.

工程设计证书 CERTIFICATE NOA14400688244064796


项目	梅州市工业废物管理服务项目
子项	废水处理车间
图名	首层平面前后变更对比
图号	HW217-BJ1-3-X02

（原中国轻工业广州设计工程有限公司）

修改原因：因业主变更，设计理念及工艺设备修改，应业主要求变更


修改内容：根据工艺要求，所有布局修改

变更前

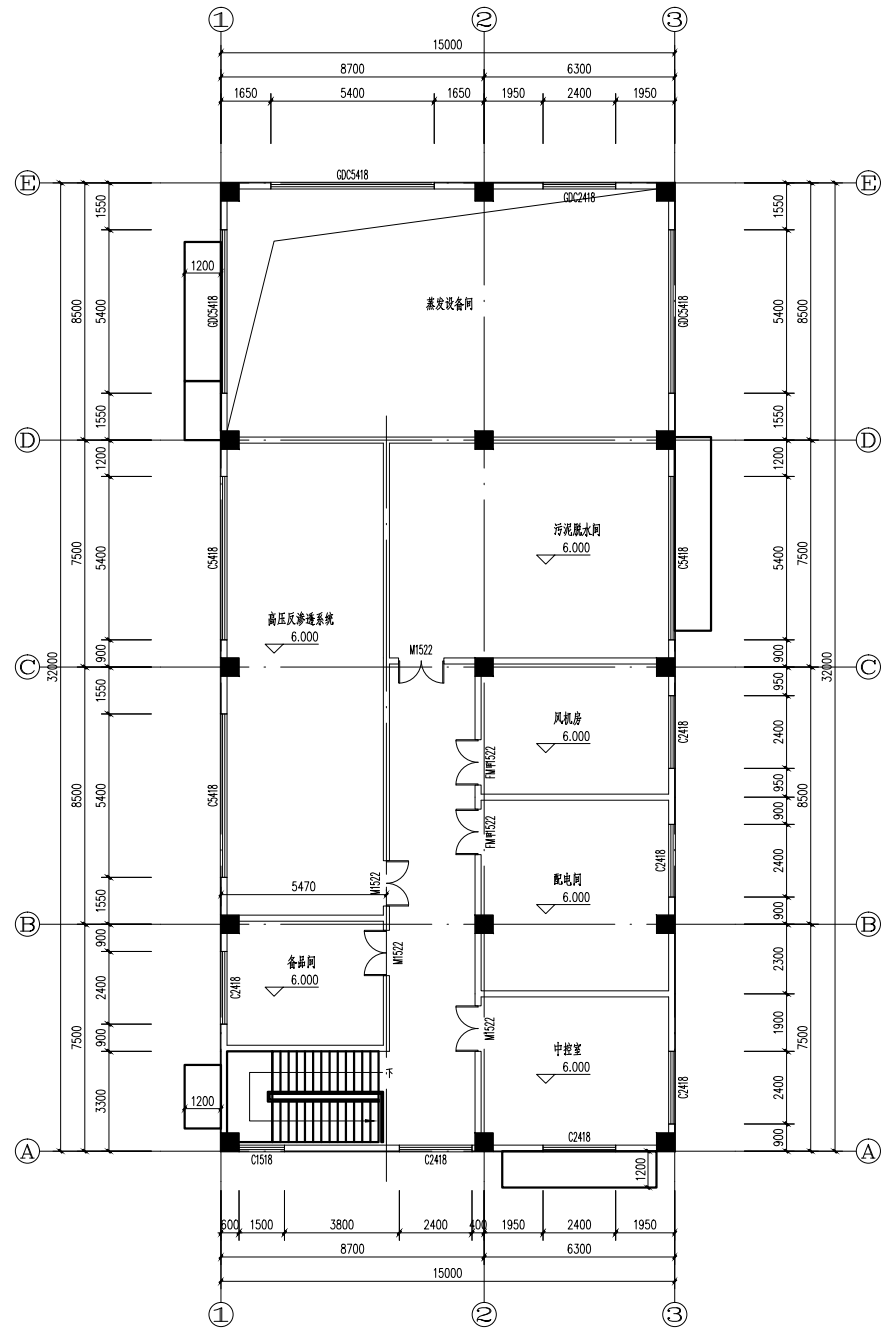

二层平面图（变更前） 1:100

变更后

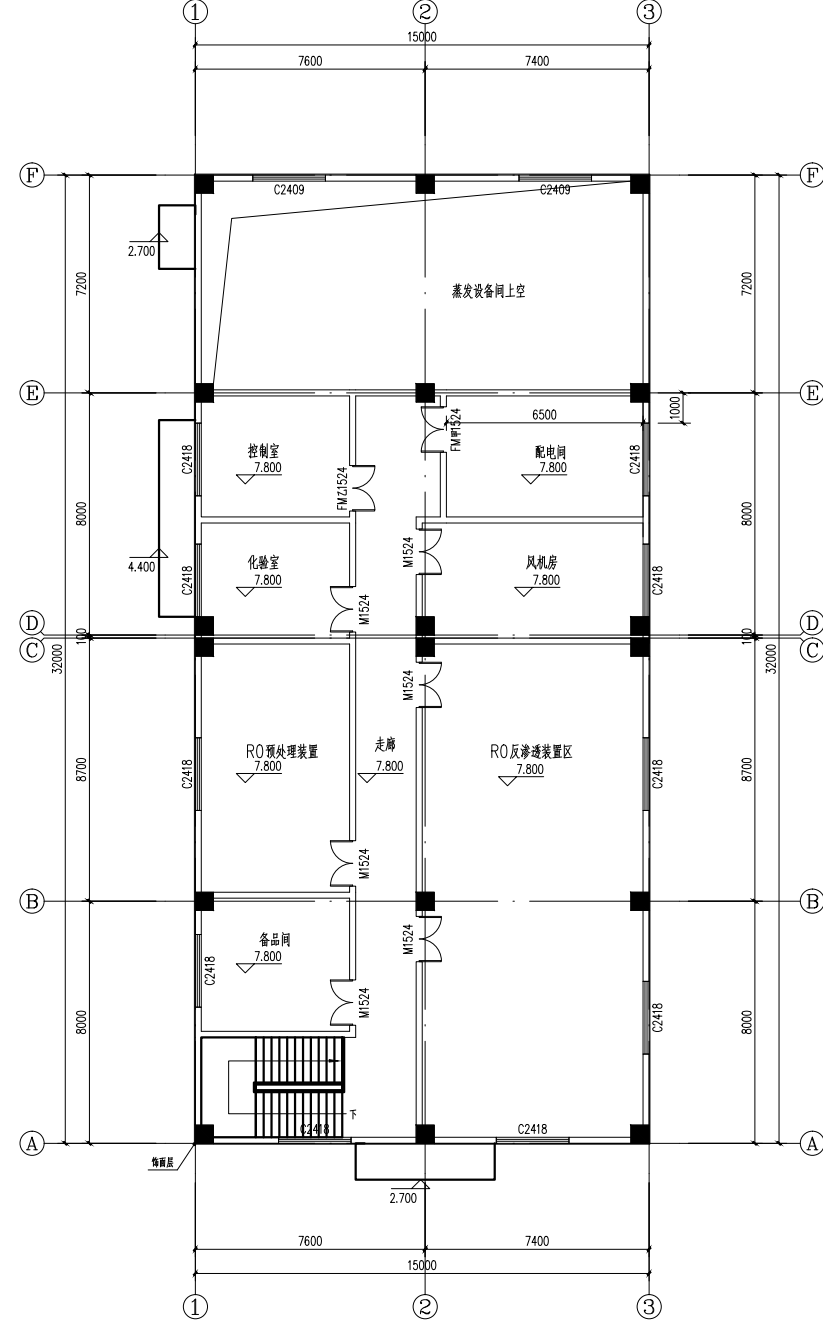

二层平面图（变更后） 1:100

总图	
General Layout	
工艺	
Process	
建筑	
Architecture	
结构	
Structure	
给排水	
Water Service	
电气	
Electrical	
热力	
Thermal Power	
暖通	
HVAC	
自控	
Control	
设备	
Equipment	
管道	
Pipework	

4	审定	注册师		
	APPROVED	REGISTERED ENGINEER		
3	项目负责人	专业负责人		
	LEAD ENGINEER	SPECIALTY LEADER		
2	审核	标准化		
	VERIFIED	STANDARD EXAMINED		
1	校核	专业	建筑	
	CHECKED	SPECIALITY		
0	设计	比例	1:100	
	DESIGNED	SCALE		
版别	日期	制图	阶段	图号
REV.	DATE	DRAWN	PHASE	DWG. NO.
			规划	

**中国轻工业广州工程有限公司**
China GDE Engineering CO.,LTD.

工程设计证书 CERTIFICATE NOA14400688Z44064796


项 目	梅州市工业废物管理服务项目
PROJECT	
子 项	废水处理车间
ITEM	
图 名	二层平面前后变更对比
DRAWING	
图 号	HW217-BJ1-3-X03
DWG. NO.	

（原中国轻工业广州设计工程有限公司）

修改原因：因业主变更，设计理念及工艺设备修改，应业主要求变更


修改内容：根据工艺要求，所有布局修改

变更前

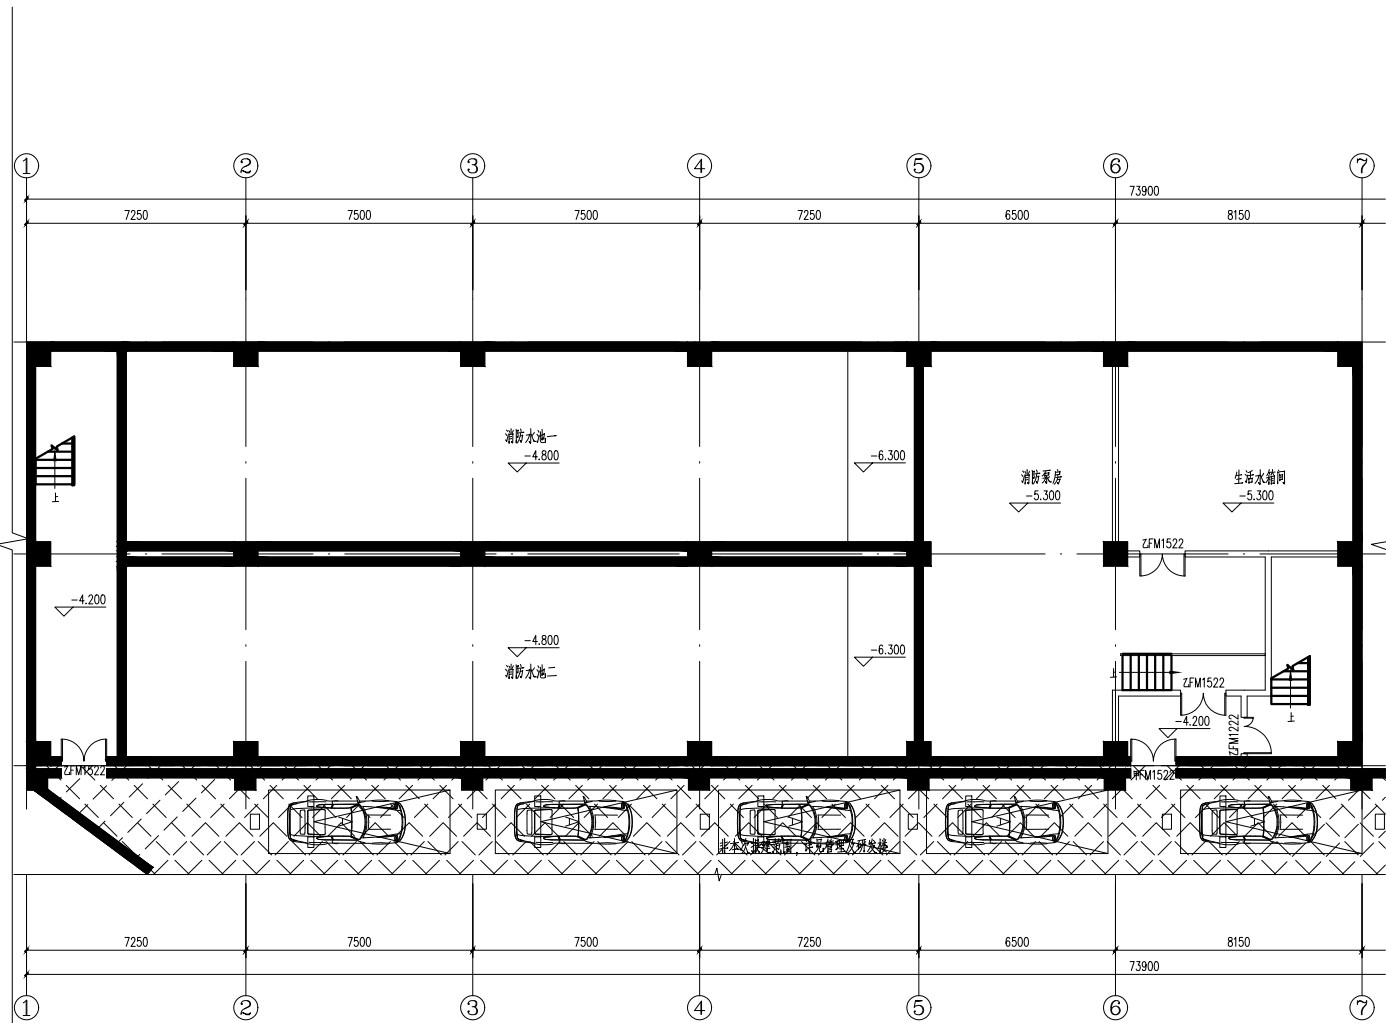

负一层平面图 (变更前) 1:100

变更后

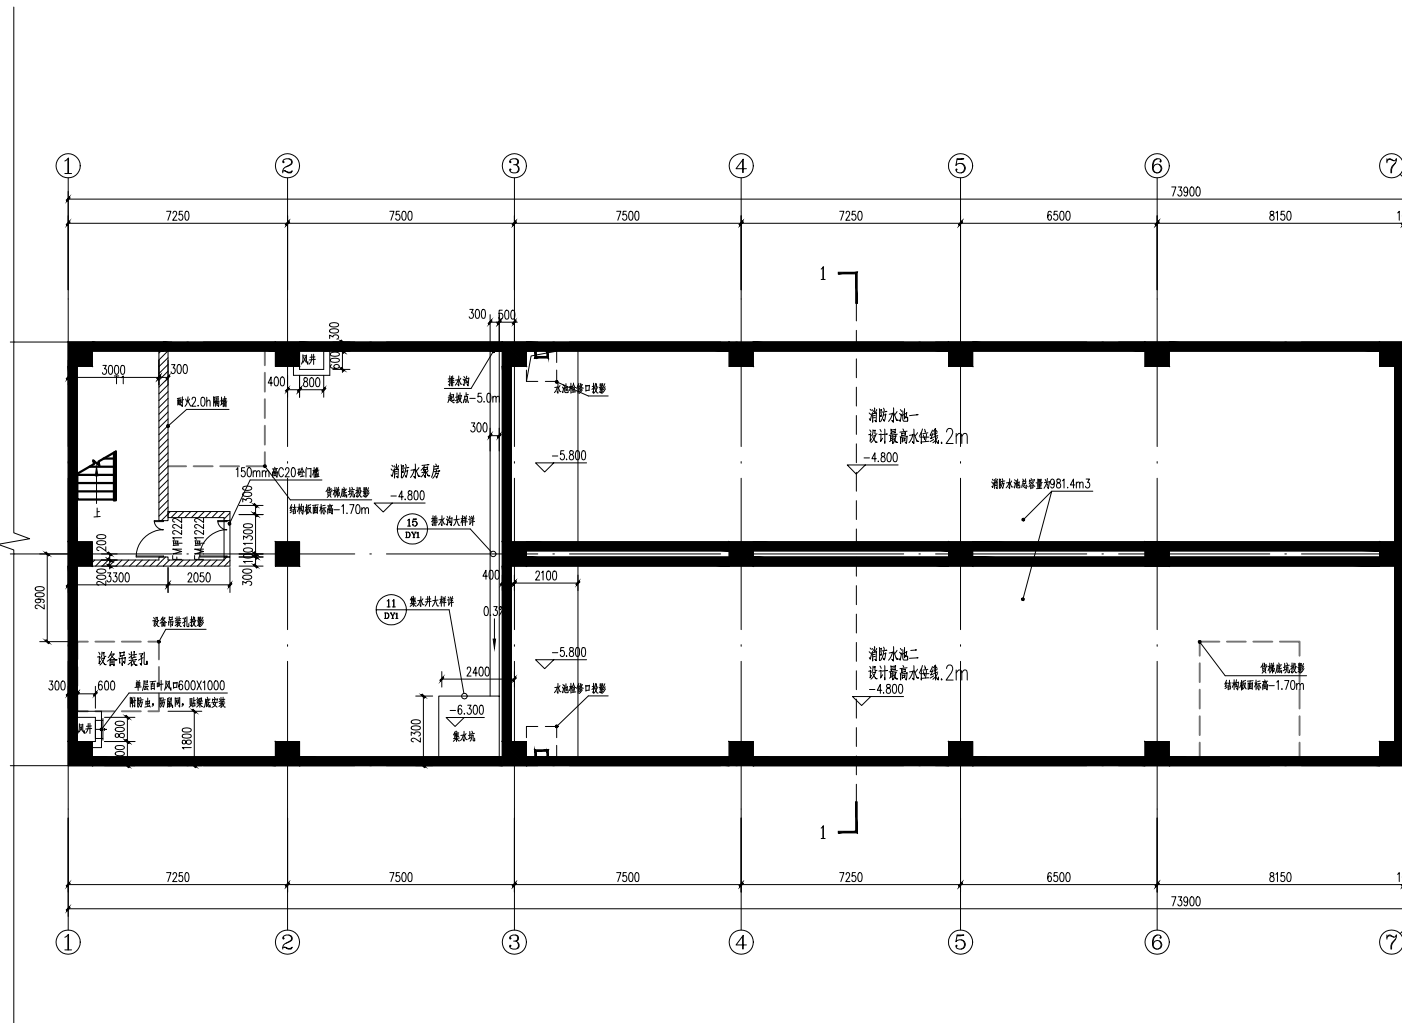

负一层平面图 (变更后) 1:100

总图	
General Layout	
工艺	
Process	
建筑	
Architecture	
结构	
Structure	
给排水	
Water Service	
电气	
Electrical	
热力	
Thermal Power	
暖通	
HVAC	
自控	
Control	
设备	
Equipment	
管道	
Pipework	

4	审定	章杰	注册师			
	APPROVED		REGISTERED ENGINEER			
3	项目负责人	章杰	专业负责人			
	LEAD ENGINEER		SPECIALTY LEADER			
2	审核	戴黛	标准化			
	VERIFIED		STANDARD EXAMINED			
1	校核	王杰思	专业	建筑		
	CHECKED		SPECIALITY			
0	设计	王杰思	比例	1:100		
	DESIGNED		SCALE			
版别	日期	制图	阶段	规划	图名	
REV.	DATE	DRAWN	PHASE		DRAWING	
					图号	
					DWG. NO.	

中国轻工业广州工程有限公司
China GDE Engineering CO.,LTD.
工程设计证书 CERTIFICATE NOA14400688244064796

项目
PROJECT
梅州市工业废物管理服务项目

子项
ITEM
丙类仓库

图名
DRAWING
负一层平面前后变更对比


图号
DWG. NO.
HW217-BJ1-4-X01

（原中国轻工业广州设计工程有限公司）

修改原因：因业主变更，设计理念及工艺设备修改，应业主要求变更


修改内容：1轴增加负一层设备吊装孔区域，2-4轴交A轴的卷帘门位置移动到3-5轴

变更前

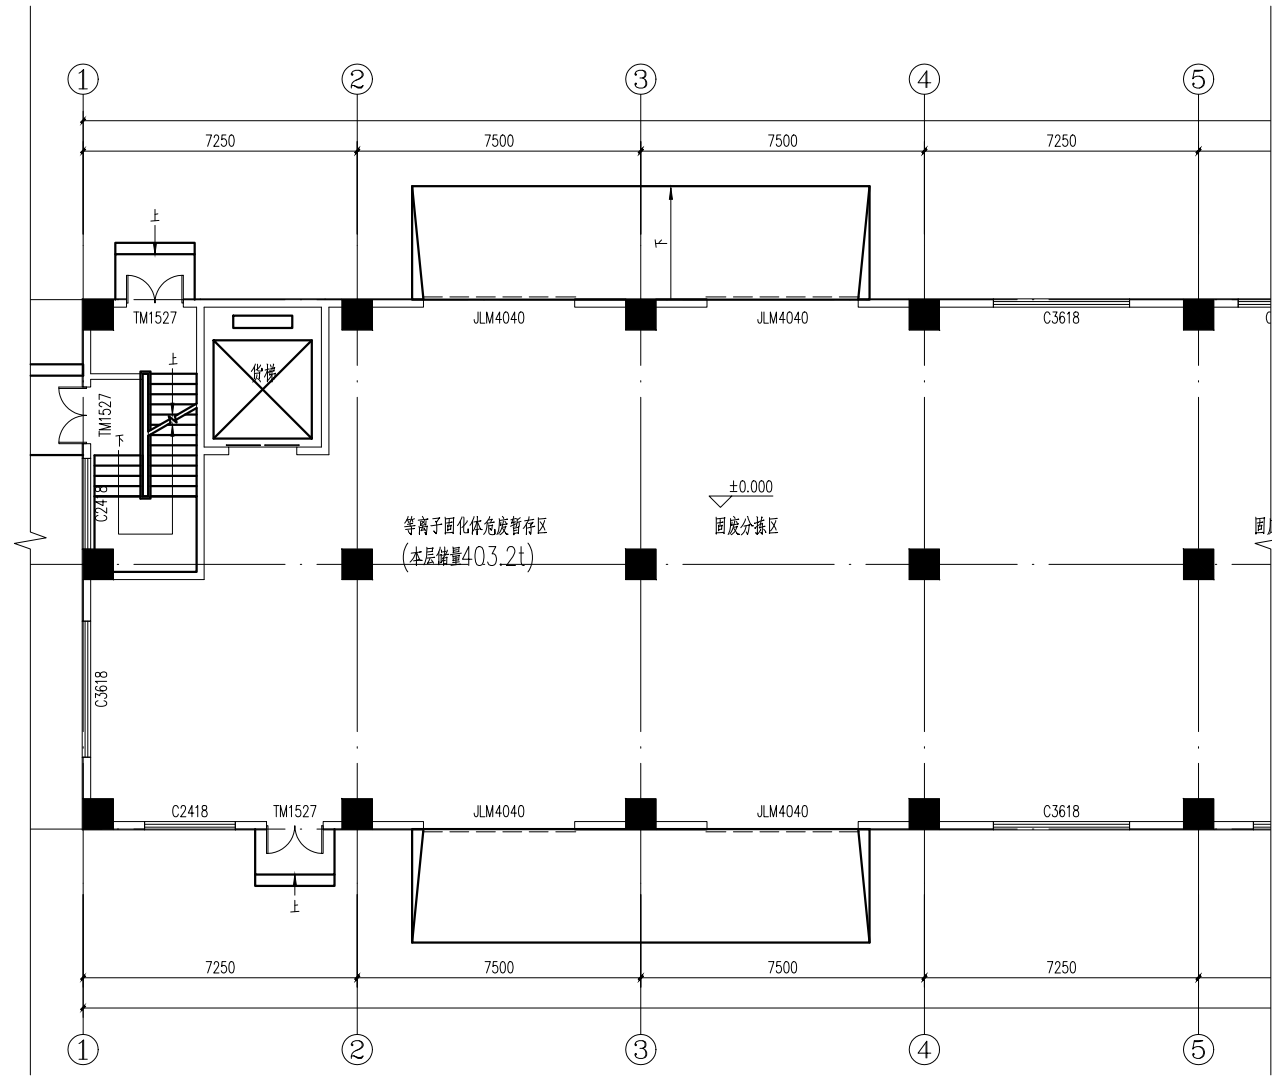

首层平面图 (变更前) 1:100

变更后

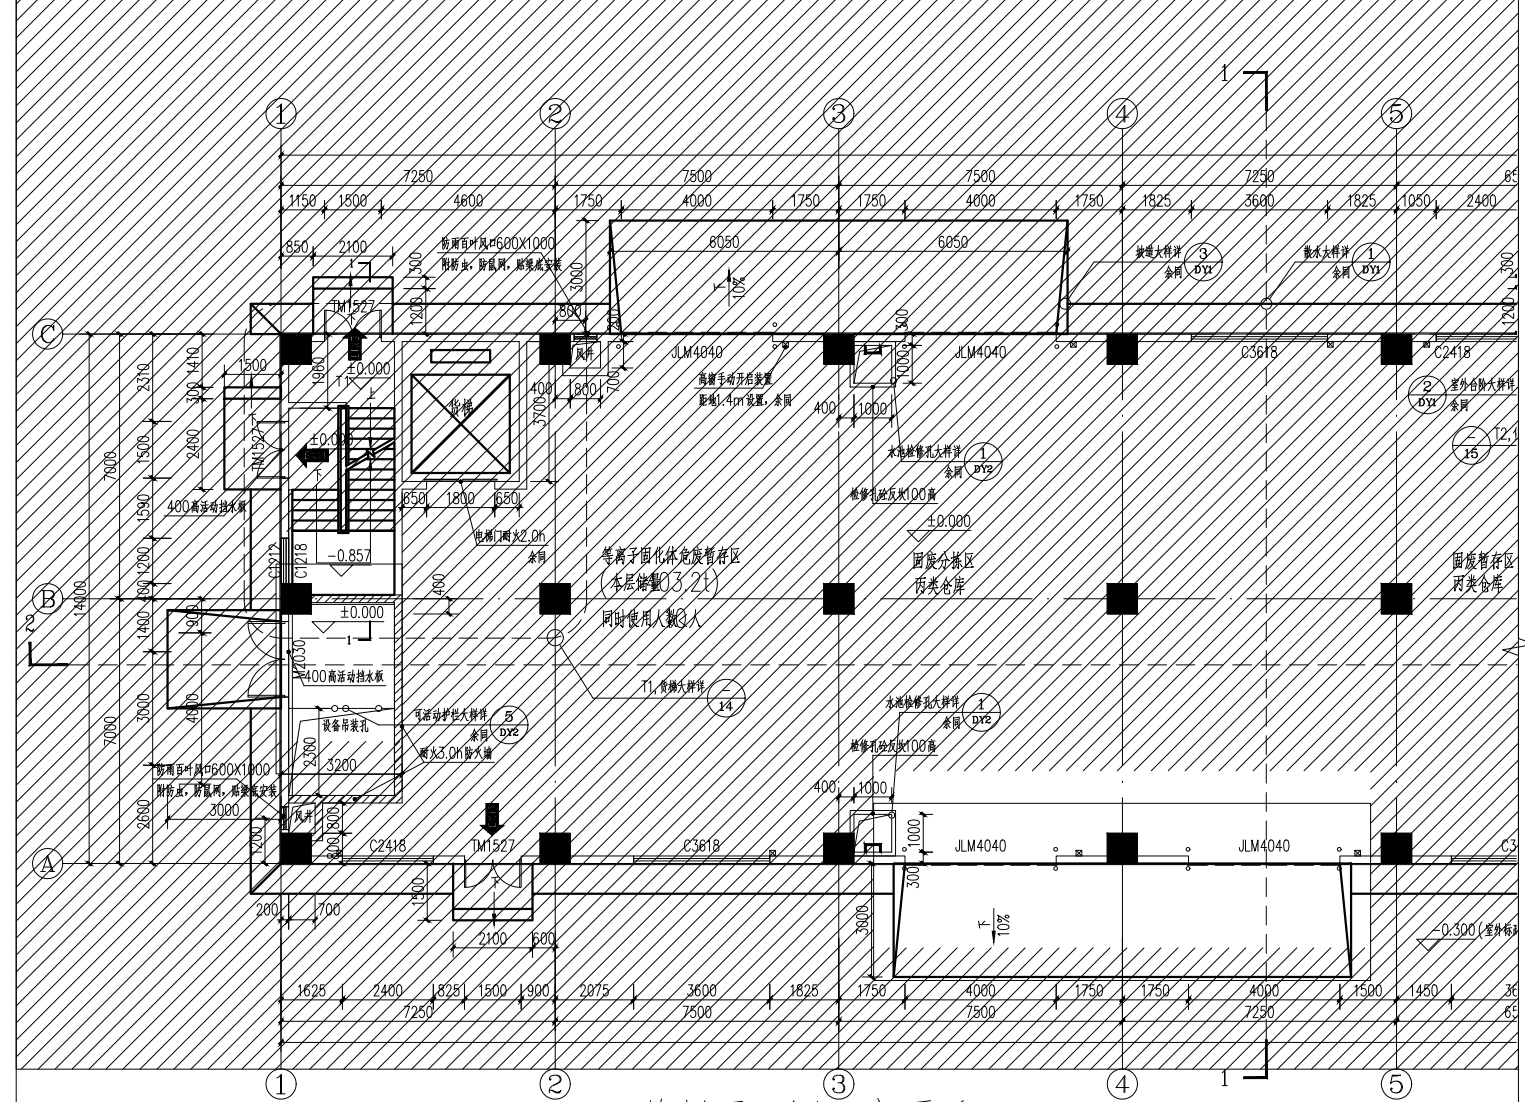

首层平面图 (变更后) 1:100

阴影部分与原报建图一致

总图	
General Layout	
工艺	
Process	
建筑	
Architecture	
结构	
Structure	
给排水	
Water Service	
电气	
Electrical	
热力	
Thermal Power	
暖通	
HVAC	
自控	
Control	
设备	
Equipment	
管道	
Pipework	

4	审定	APPROVED		注册师	REGISTERED ENGINEER	
3	项目负责人	章杰	专业负责人	SPECIALTY LEADER		
2	审核	戴黛	标准化	STANDARD EXAMINED		
1	校核	王杰思	专业	SPECIALITY	建筑	
0	设计	王杰思	比例	SCALE	1:100	
版别	日期	制图	阶段	规划	图号	HW217-BJ1-4-X02
REV.	DATE	DRAWN	PHASE		DWG. NO.	

中国轻工业广州工程有限公司

China GDE Engineering CO.,LTD.

工程设计证书 CERTIFICATE NOA14400688244064796

项目 PROJECT 梅州市工业废物管理服务项目

子项 ITEM 丙类仓库

图名 DRAWING 首层平面前后变更对比一


图号 DWG. NO. HW217-BJ1-4-X02

〈原中国轻工业广州设计工程有限公司〉

修改原因：因业主变更，设计理念及工艺设备修改，应业主要求变更


修改内容：取消7轴负一层楼梯，取消11轴楼梯，相同位置改为消防控制室

变更前

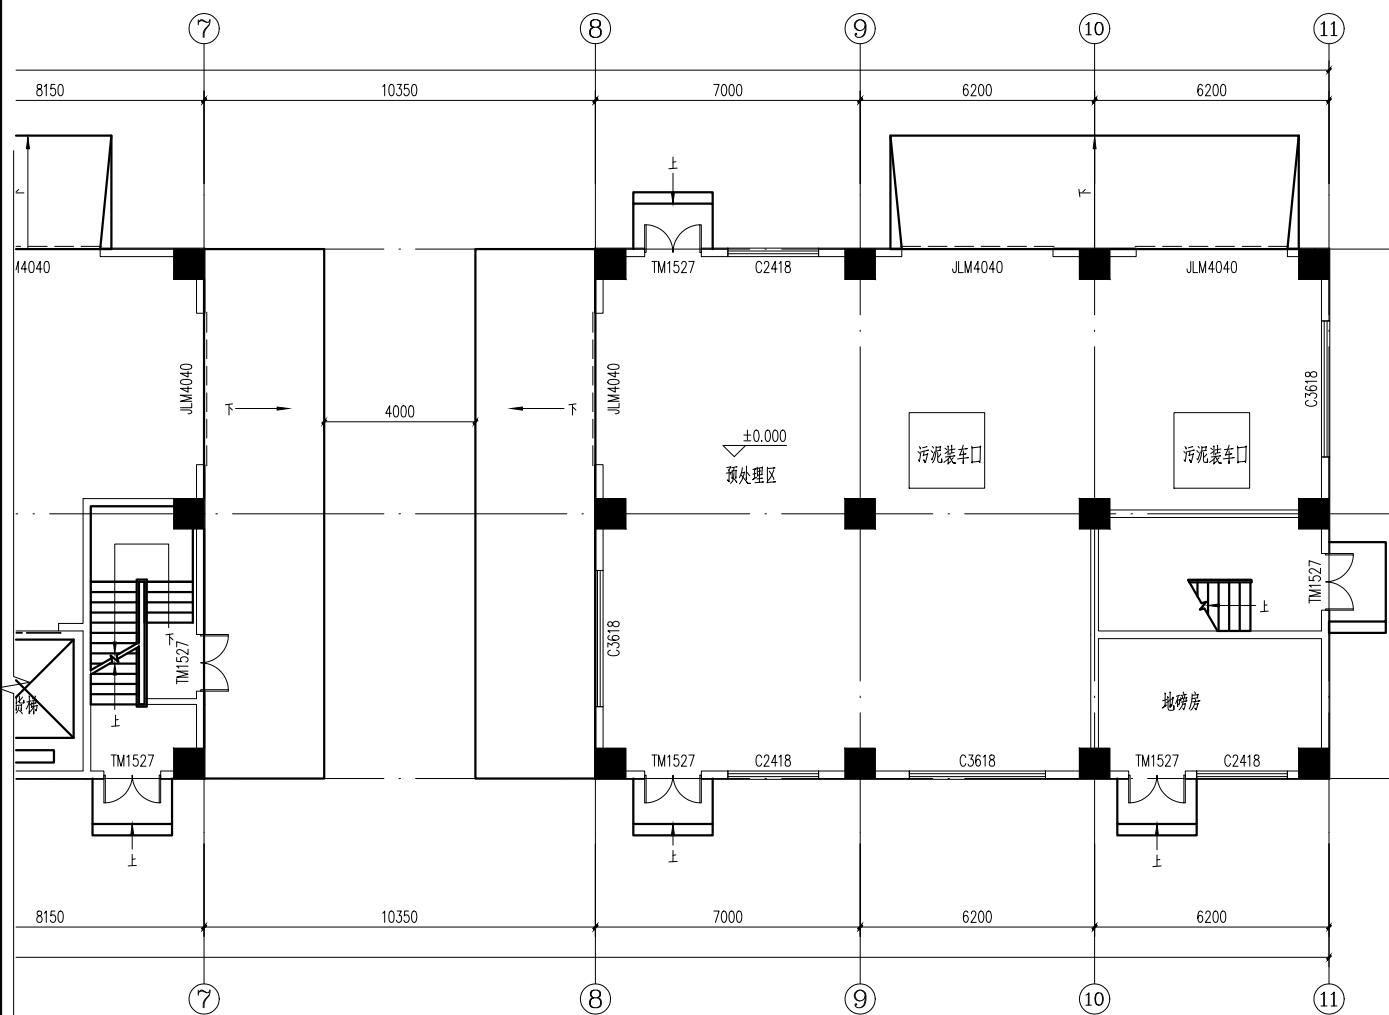

首层平面图（变更前） 1:100

变更后

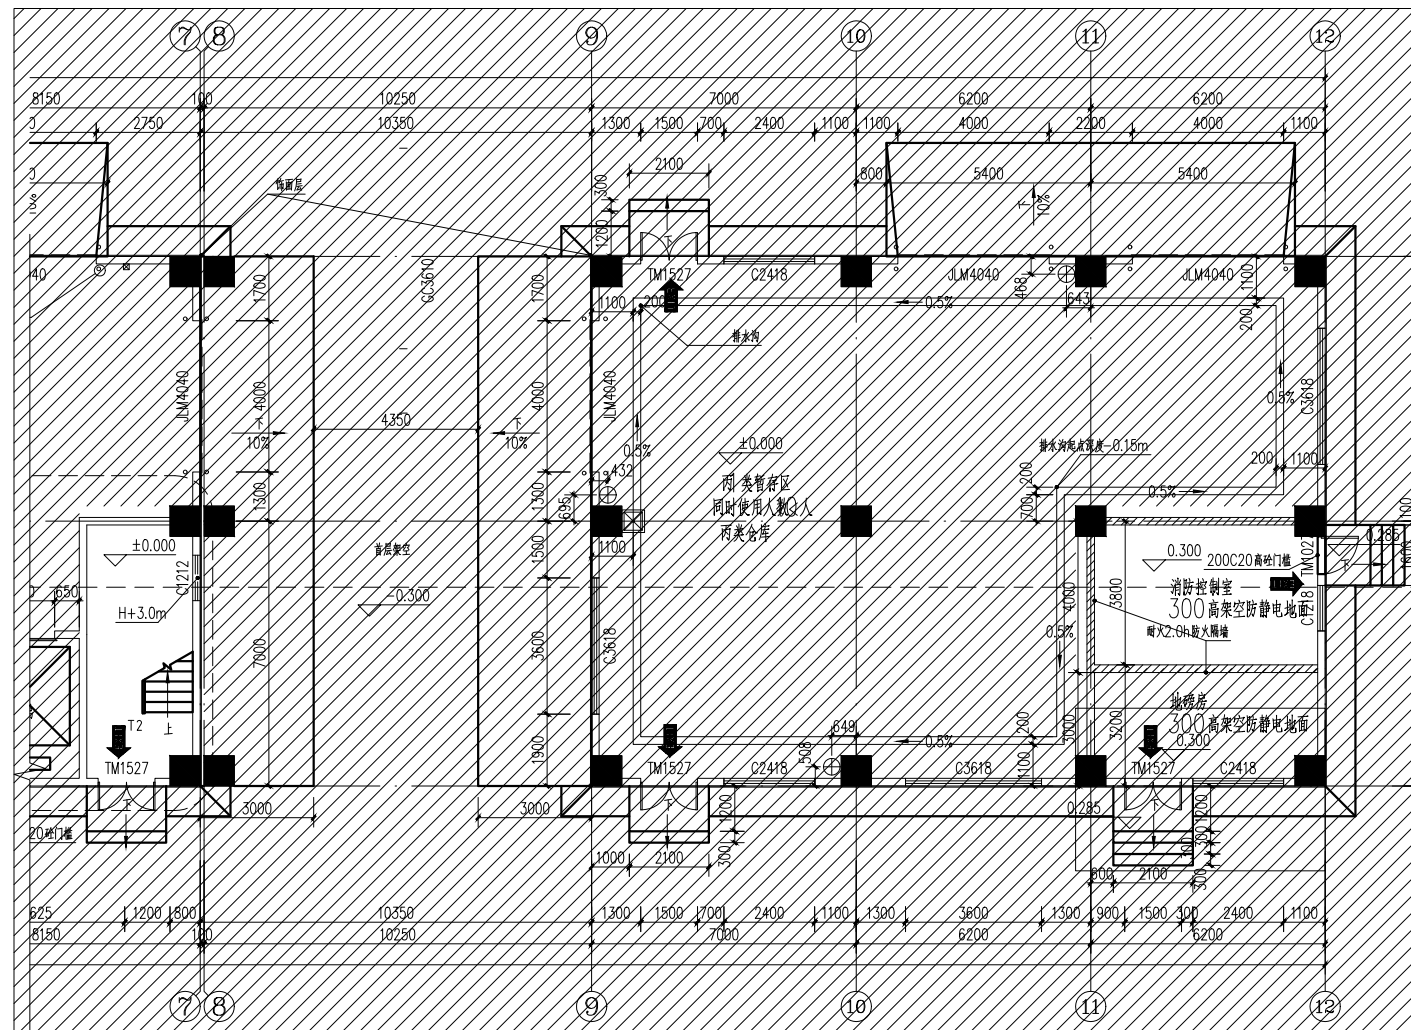

首层平面图（变更后） 1:100

阴影部分与原报建图一致

总图	
General Layout	
工艺	
Process	
建筑	
Architecture	
结构	
Structure	
给排水	
Water Service	
电气	
Electrical	
热力	
Thermal Power	
暖通	
HVAC	
自控	
Control	
设备	
Equipment	
管道	
Pipework	


4	审定	章杰	注册师			
	APPROVED		REGISTERED			
3	项目负责人	章杰	专业负责人			
	LEAD ENGINEER		SPECIALTY LEADER			
2	审核	戴黛	标准化			
	VERIFIED		STANDARD EXAMINED			
1	校核	王杰思	专业	建筑		
	CHECKED		SPECIALITY			
0	设计	王杰思	比例	1:100		
	DESIGNED		SCALE			
版别	日期	制图	阶段	规划	图名	
REV.	DATE	DRAWN	PHASE		DRAWING	
					图号	
					DWG. NO.	

（原中国轻工业广州设计工程有限公司）

修改原因：因业主变更，设计理念及工艺设备修改，应业主要求变更


修改内容：根据工艺要求，二层均为固废暂存区，取消7轴内墙，取消9—11轴楼板开洞，取消11轴楼梯

变更前

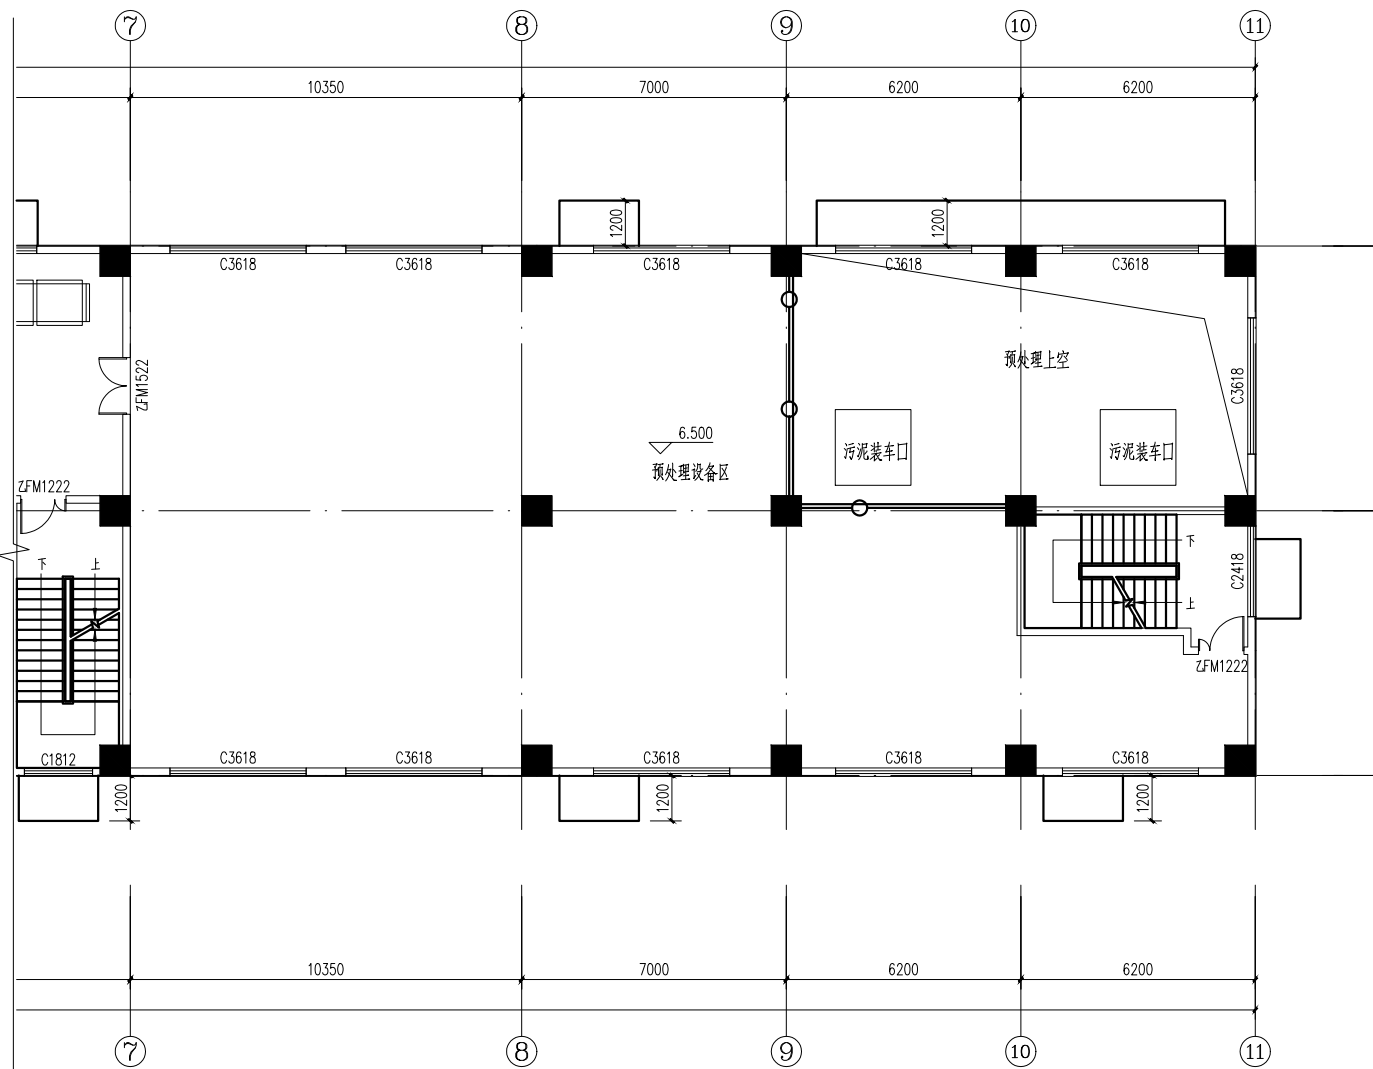

二层平面图（变更前） 1:100

变更后

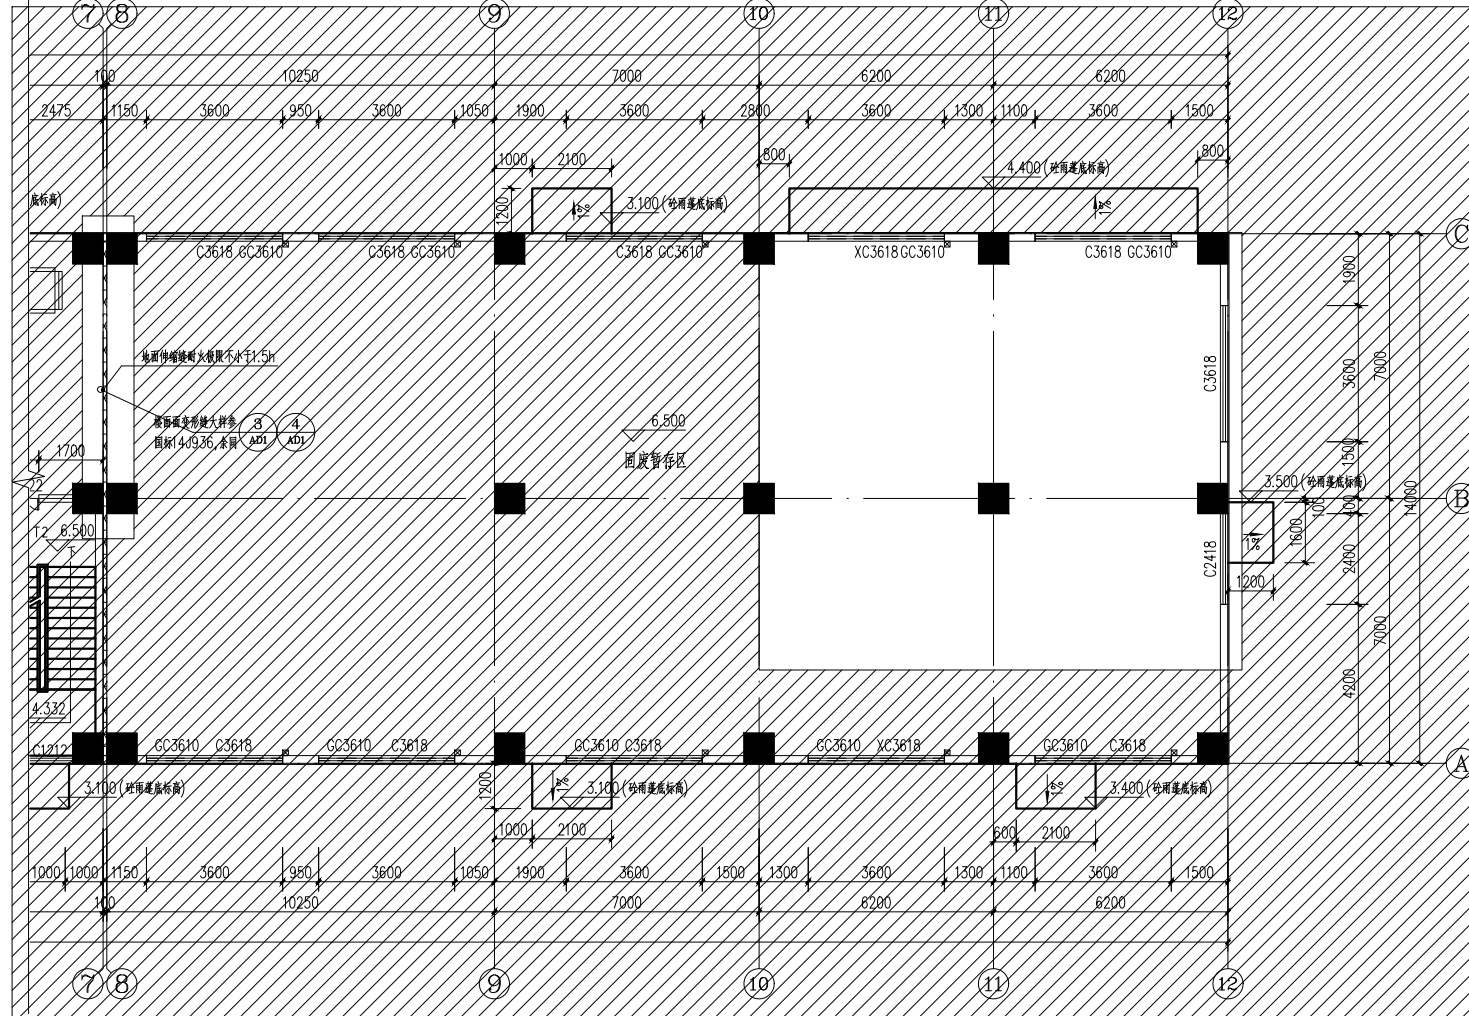

二层平面图（变更后） 1:100

阴影部分与原报建图一致

总图	
General Layout	
工艺	
Process	
建筑	
Architecture	
结构	
Structure	
给排水	
Water Service	
电气	
Electrical	
热力	
Thermal Power	
暖通	
HVAC	
自控	
Control	
设备	
Equipment	
管道	
Pipework	


4	审定	章杰	注册师			
	APPROVED		REGISTERED ENGINEER			
3	项目负责人	章杰	专业负责人			
	LEAD ENGINEER		SPECIALTY LEADER			
2	审核	戴黛	标准化			
	VERIFIED		STANDARD EXAMINED			
1	校核	王杰思	专业	建筑		
	CHECKED		SPECIALTY			
0	设计	王杰思	比例	1:100		
	DESIGNED		SCALE			
版别	日期	制图	阶段	规划	图名	
REV.	DATE	DRAWN	PHASE		DRAWING	
					图号	
					DWG. NO.	

（原中国轻工业广州设计工程有限公司）


修改原因：因业主变更，设计理念及工艺设备修改，应业主要求变更

修改内容：取消11轴楼梯

变更前

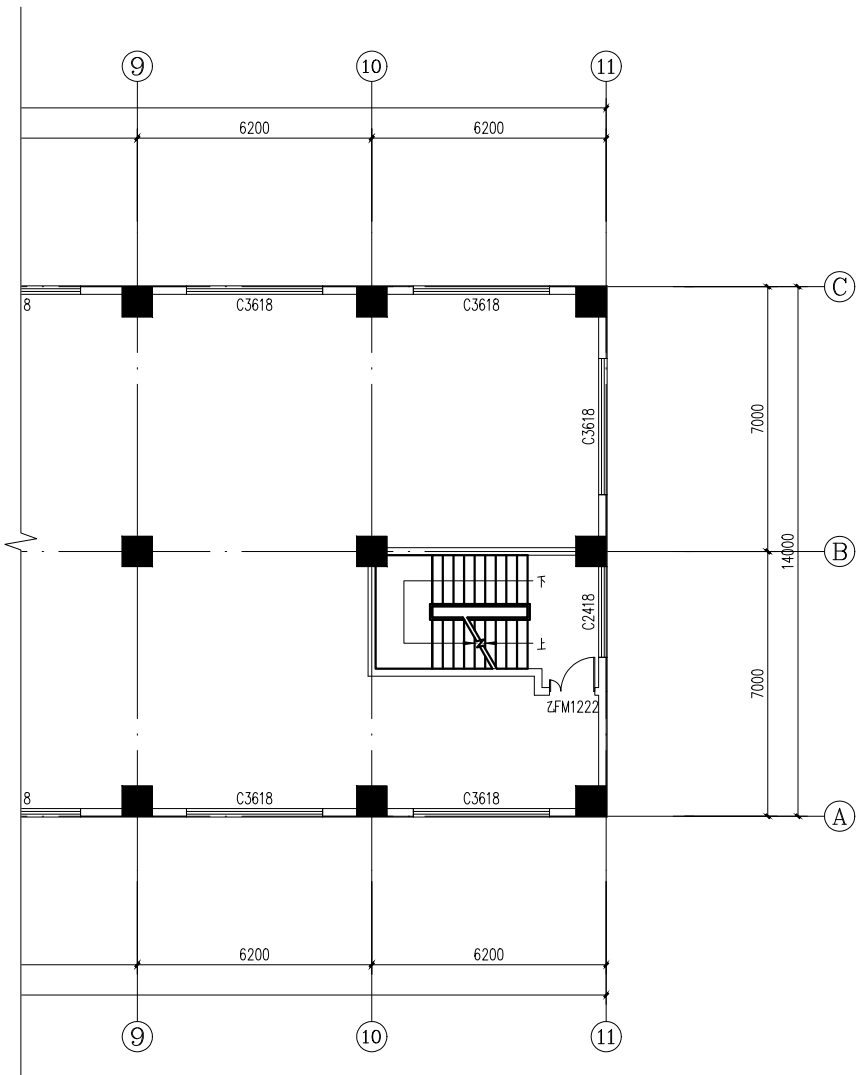

变更后

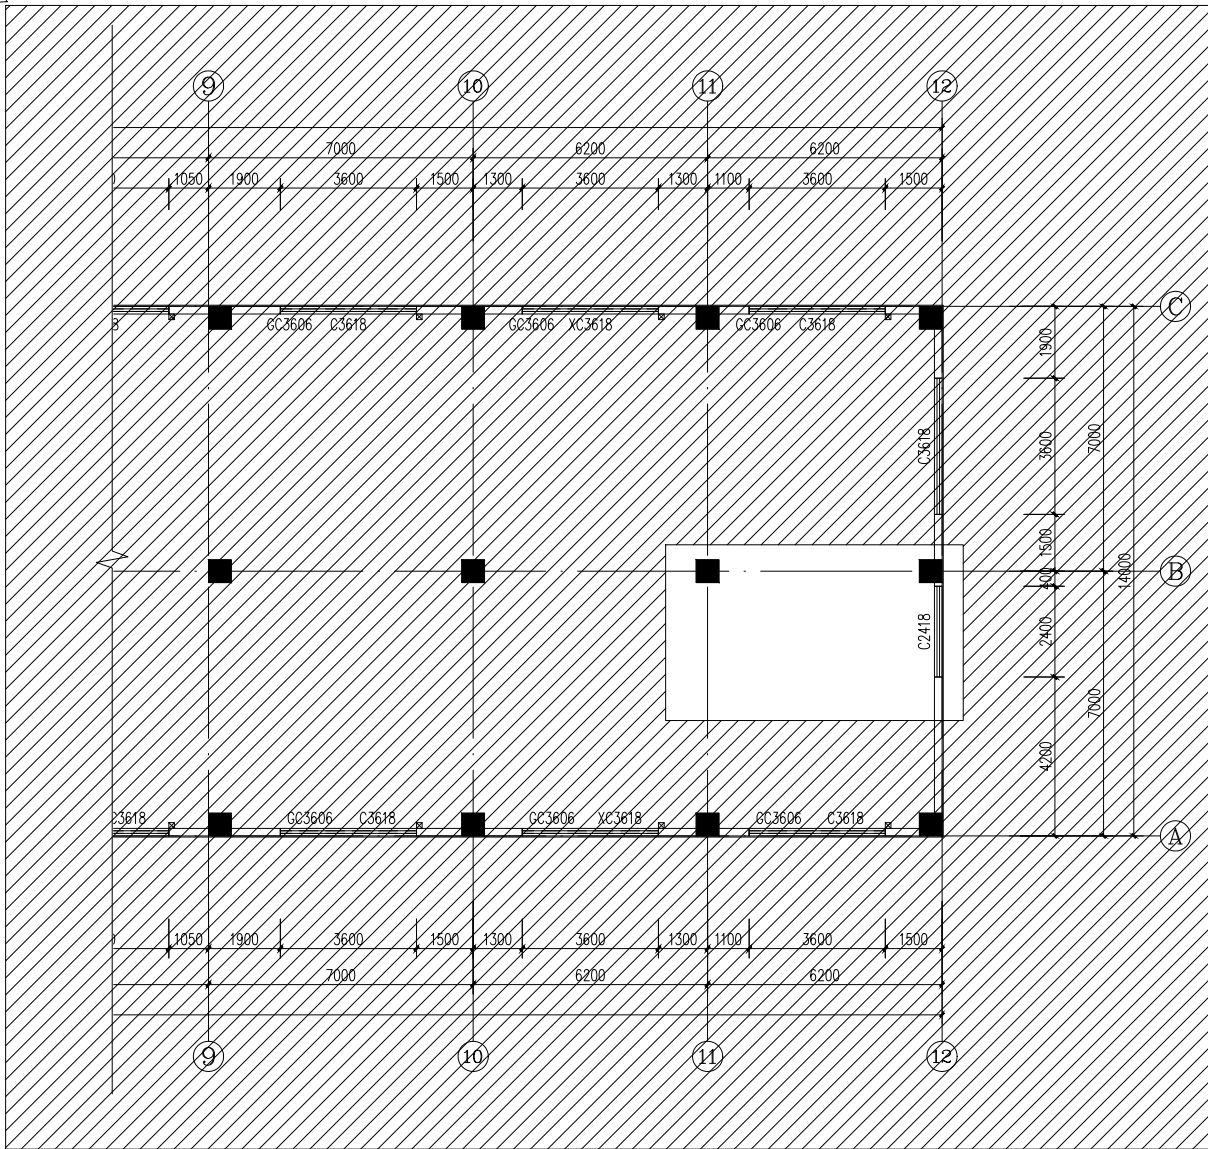

三层/四层平面图（变更后） 1:100

阴影部分与原报建图一致

总图	
General Layout	
工艺	
Process	
建筑	
Architecture	
结构	
Structure	
给排水	
Water Service	
电气	
Electrical	
热力	
Thermal Power	
暖通	
HVAC	
自控	
Control	
设备	
Equipment	
管道	
Pipework	

4	审定		注册师			
	APPROVED		REGISTERED			
3	项目负责人	章杰	专业负责人			
	LEAD		SPECIALTY			
	ENGINEER		LEADER			
2	审核	戴黛	标准化			
	VERIFIED		STANDARD			
			EXAMINED			
1	校核	王杰思	专业	建筑		
	CHECKED		SPECIALITY			
0	设计	王杰思	比例	1:100		
	DESIGNED		SCALE			
版别	日期	制图	阶段	规划	图名	
REV.	DATE	DRAWN	PHASE		DRAWING	
					图号	
					DWG. NO.	


（原中国轻工业广州设计工程有限公司）

修改原因：因业主变更，设计理念及工艺设备修改，应业主要求变更

修改内容：根据工艺要求，所有布局修改

变更前

变更后

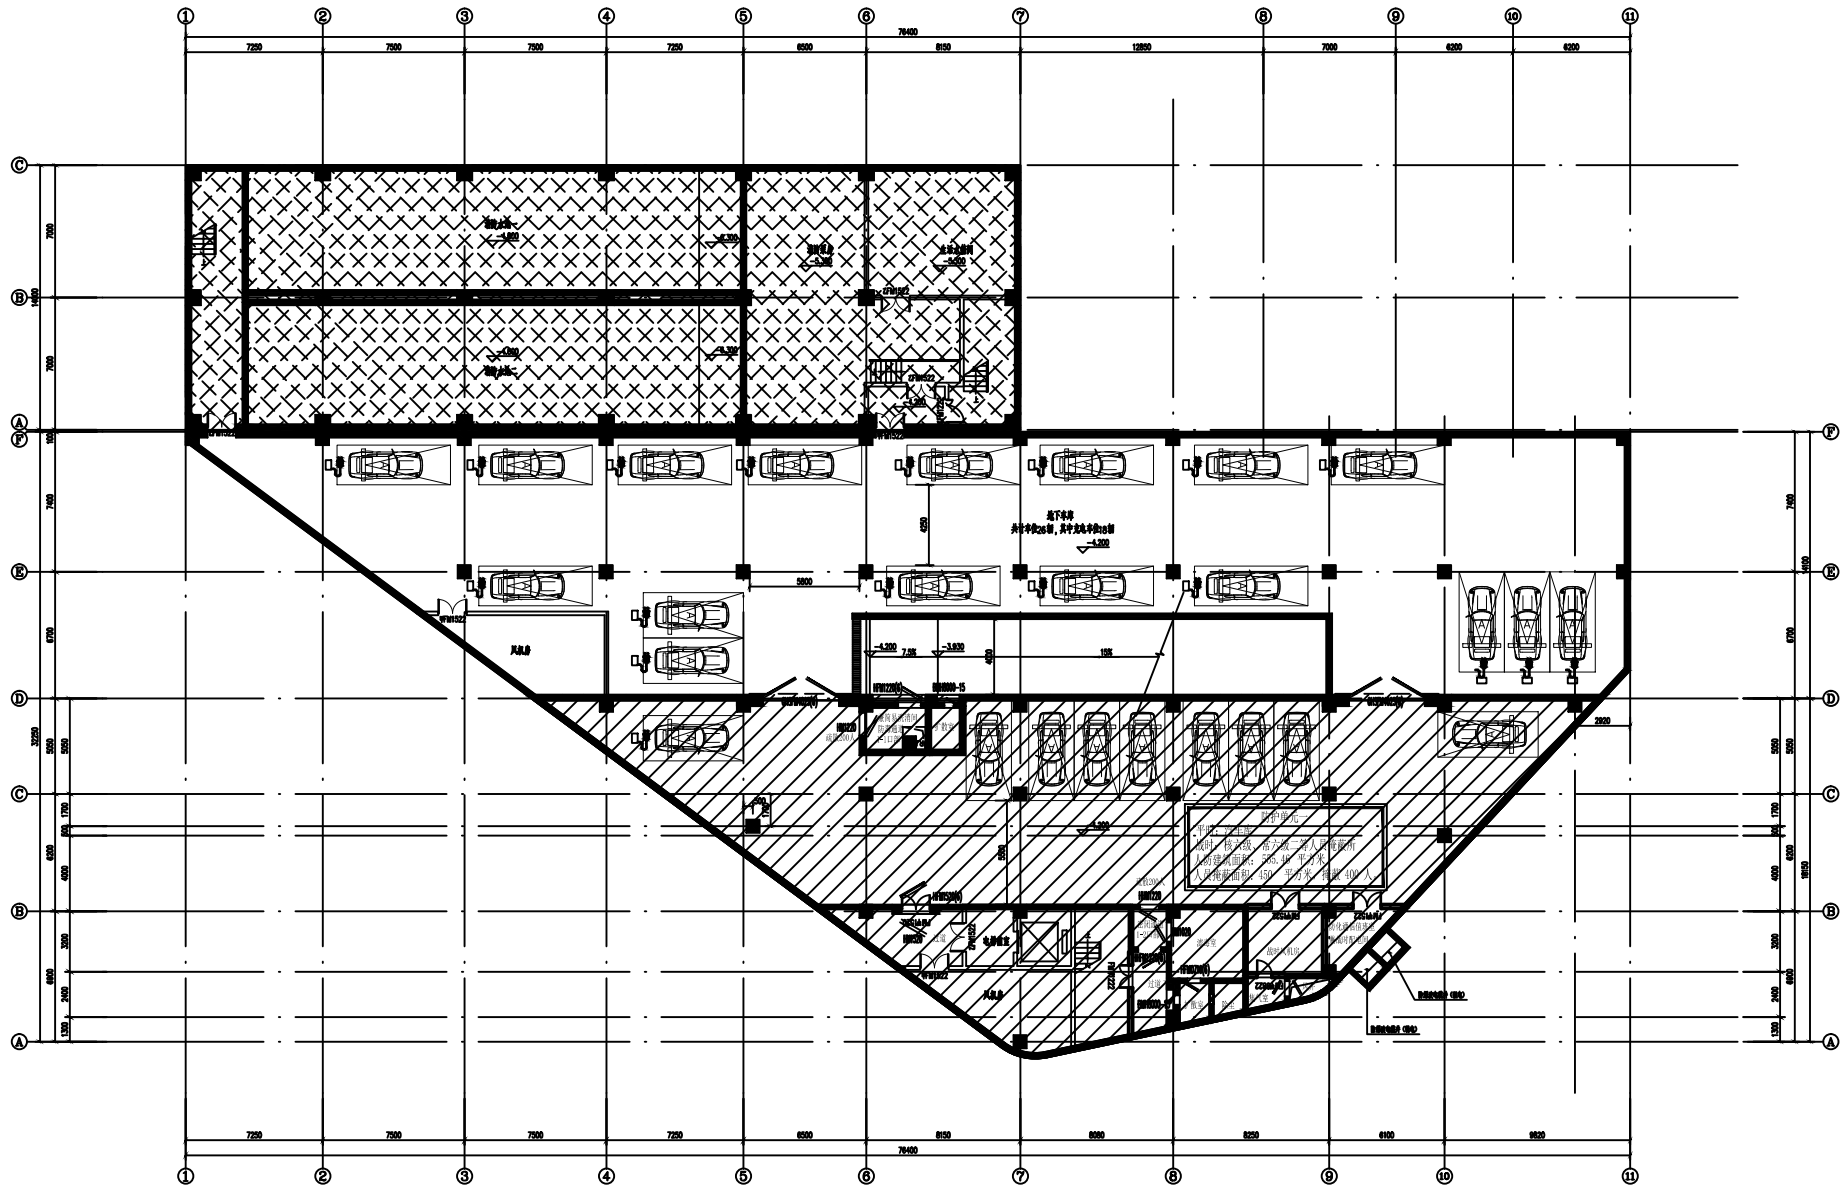

取消负一层

负一层平面图(变更前) 1:100

总图	
General Layout	
工艺	
Process	
建筑	
Architecture	
结构	
Structure	
给排水	
Water Service	
电气	
Electrical	
热力	
Thermal Power	
暖通	
HVAC	
自控	
Control	
设备	
Equipment	
管道	
Pipework	

4		审定			注册师		 中国轻工业广州工程有限公司 China GDE Engineering CO.,LTD.	
3		项目负责人			专业负责人			
2		审核	章杰		标准化		项 目	梅州市工业废物管理服务项目
1		校核	戴黛		专业	建筑	子 项	管理及研发楼
0	2025. 07	设计	吕德林		比 例	1:100	图 名	负一层平面前后变更对比
版别	日期	制图			阶 段	规划	图 号	HW217-BJ1-8-X01
REV.	DATE	DRAWN			PHASE		DWG. NO.	

〈原中国轻工业广州设计工程有限公司〉

1

2

3

4

5

6

7

8

修改原因：因业主变更，设计理念及工艺设备修改，应业主要求变更

修改内容：根据工艺要求，所有布局修改

A

变更前

变更后


A

B


B

C

C

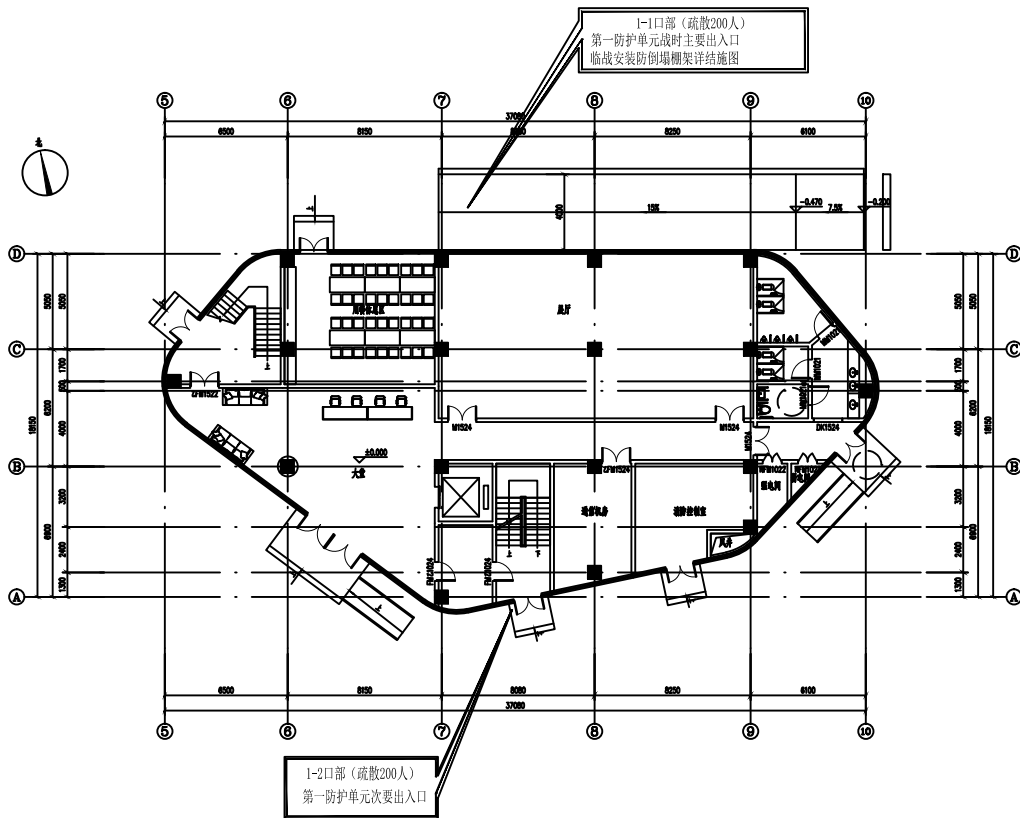



首层平面图(变更前) 1:100

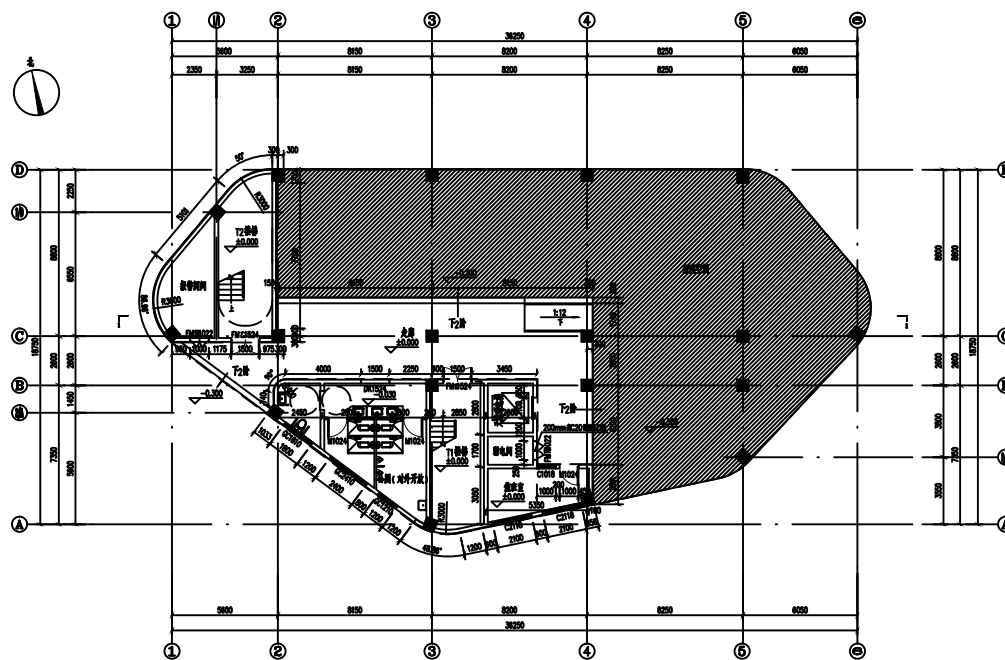

首层平面图(变更后) 1:100

D

总图	
General Layout	
工艺	
Process	
建筑	
Architecture	
结构	
Structure	
给排水	
Water Service	
电气	
Electrical	
热力	
Thermal Power	
暖通	
HVAC	
自控	
Control	
设备	
Equipment	
管道	
Pipework	

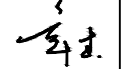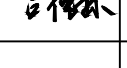4		审定			注册师		 中国轻工业广州工程有限公司 China GDE Engineering CO.,LTD.	
3		项目负责人			专业负责人			
2		审核	章杰		标准化		项 目	梅州市工业废物管理服务项目
1		校核	戴黛		专业	建筑	子 项	管理及研发楼
0	2025. 07	设计	吕德林		比例	1:100	图 名	首层平面前后变更对比
版别	日期	制图			阶段	规划	图 号	HW217-BJ1-8-X02
REV.	DATE	DRAWN			PHASE		DWG. NO.	

1

2

3

4

5


6

〈原中国轻工业广州设计工程有限公司〉

修改原因：因业主变更，设计理念及工艺设备修改，应业主要求变更


修改内容：根据工艺要求，所有布局修改

变更前

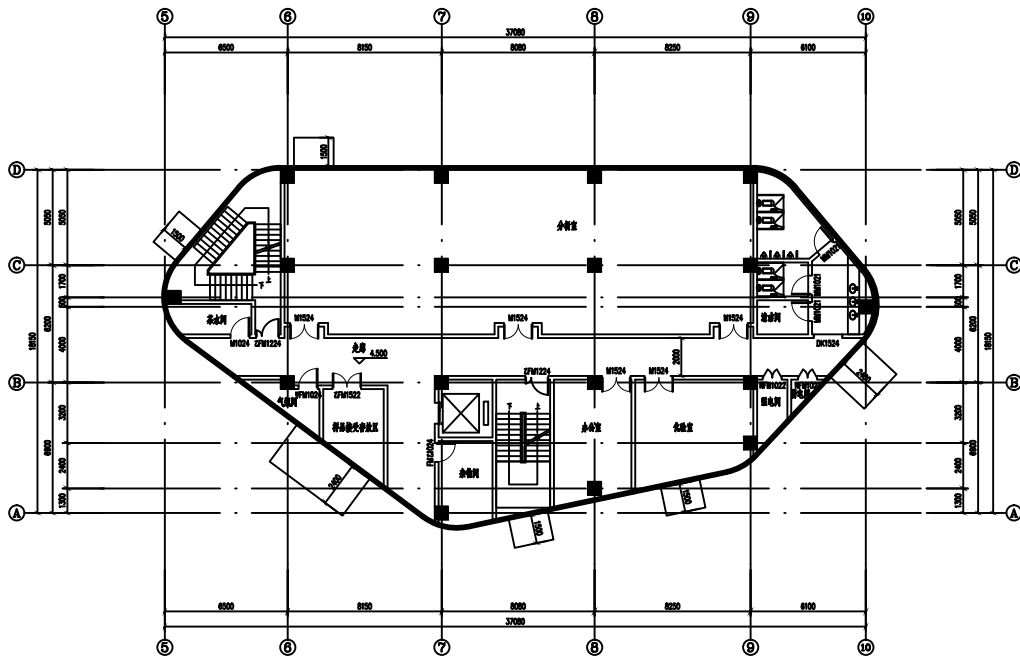



二层平面图(变更前) 1:100

变更后

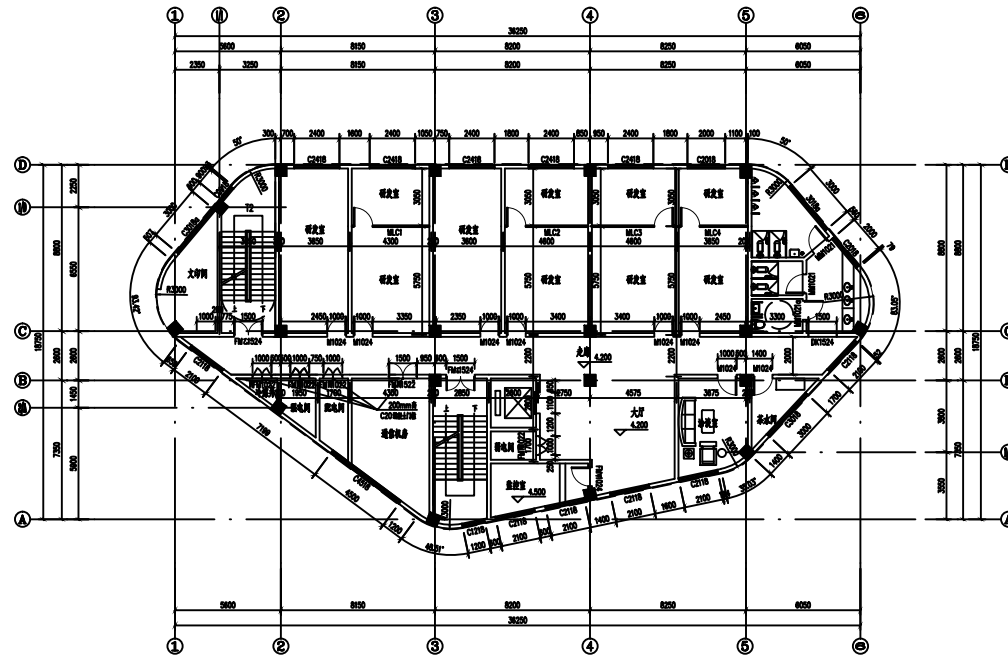

二层平面图(变更后) 1:100

总图	
General Layout	
工艺	
Process	
建筑	
Architecture	
结构	
Structure	
给排水	
Water Service	
电气	
Electrical	
热力	
Thermal Power	
暖通	
HVAC	
自控	
Control	
设备	
Equipment	
管道	
Pipework	

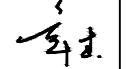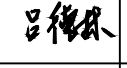
4		审 定			注册师		 中国轻工业广州工程有限公司 China GDE Engineering CO.,LTD.	
3		项目负责人			专业负责人			
2		审 核	章 杰		标准化		项 目	梅州市工业废物管理服务项目
1		校 核	戴 黛		专 业	建筑	子 项	管理及研发楼
0	2025. 07	设 计	吕德林		比 例	1:100	图 名	二层平面前后变更对比
版别	日 期	制 图			阶 段	规划	图 号	HW217-BJ1-8-X03
REV.	DATE	DRAWN			PHASE		DWG. NO.	

〈原中国轻工业广州设计工程有限公司〉

修改原因：因业主变更，设计理念及工艺设备修改，应业主要求变更


修改内容：根据工艺要求，所有布局修改

变更前

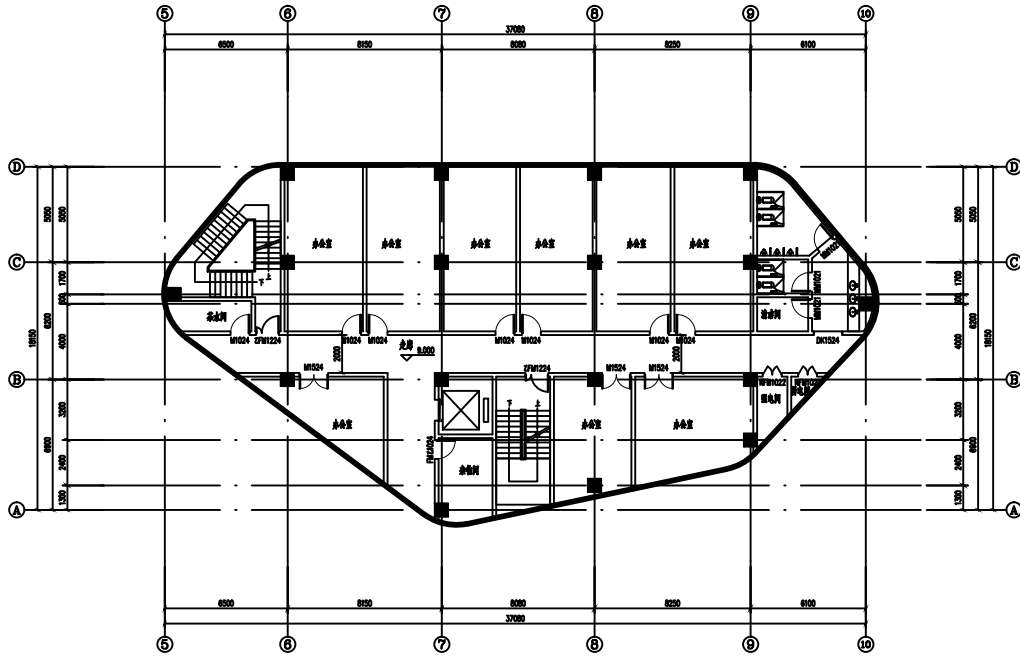



三层平面图(变更前) 1:100

变更后

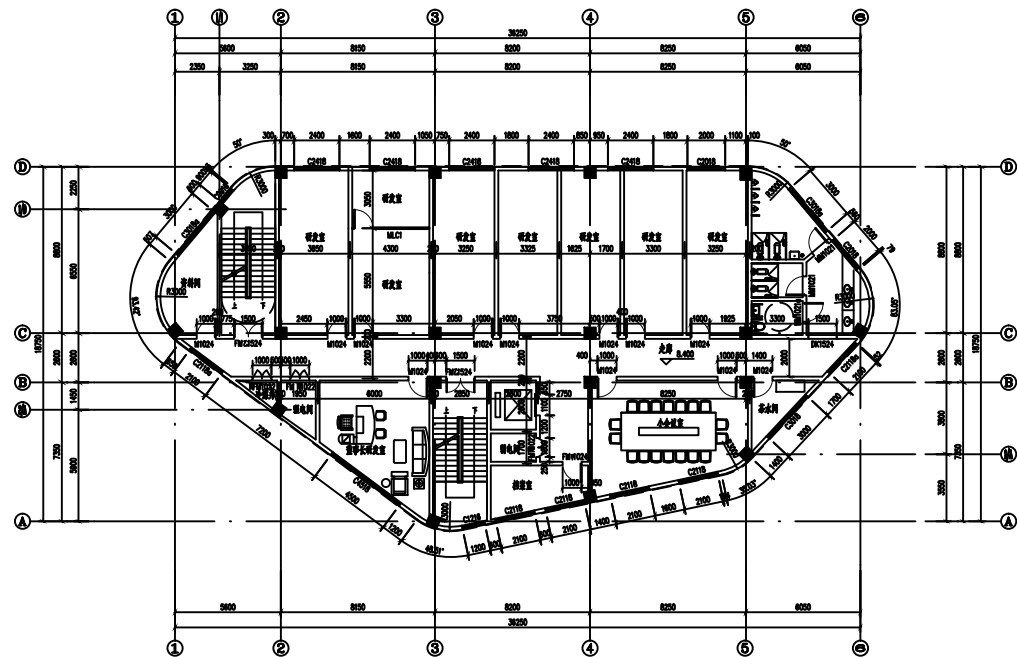

三层平面图(变更后) 1:100

总图	
General Layout	
工艺	
Process	
建筑	
Architecture	
结构	
Structure	
给排水	
Water Service	
电气	
Electrical	
热力	
Thermal Power	
暖通	
HVAC	
自控	
Control	
设备	
Equipment	
管道	
Pipework	

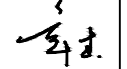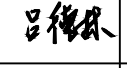
4		审 定			注册师		 中国轻工业广州工程有限公司 China GDE Engineering CO.,LTD.	
3		项目负责人			专业负责人			
2		审 核	章 杰		标准化		项 目	梅州市工业废物管理服务项目
1		校 核	戴 黛		专 业	建筑	子 项	管理及研发楼
0	2025. 07	设 计	吕德林		比 例	1:100	图 名	三层平面前后变更对比
版别	日 期	制 图			阶 段	规划	图 号	HW217-BJ1-8-X04
REV.	DATE	DRAWN			PHASE		DWG. NO.	

〈原中国轻工业广州设计工程有限公司〉

修改原因：因业主变更，设计理念及工艺设备修改，应业主要求变更


修改内容：根据工艺要求，所有布局修改

变更前

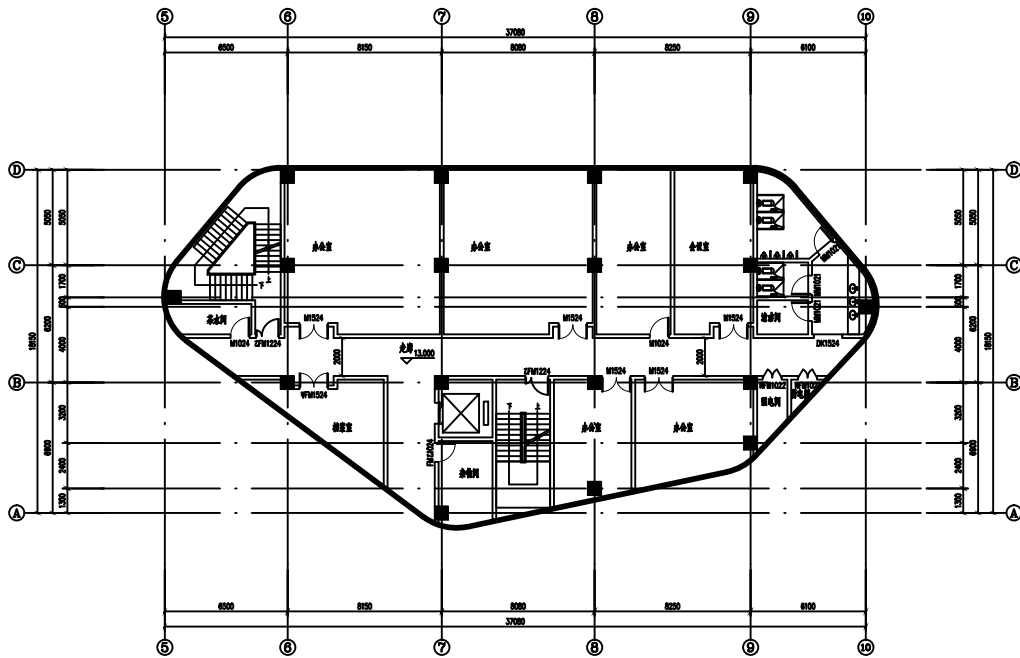



四层平面图(变更前) 1:100

变更后

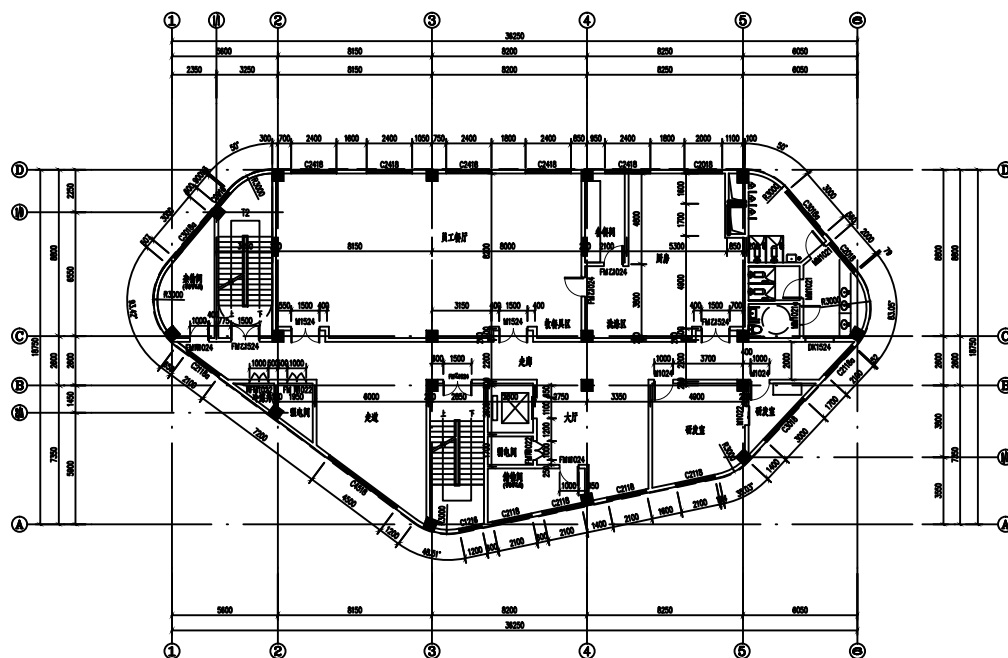

四层平面图(变更后) 1:100

总图	
General Layout	
工艺	
Process	
建筑	
Architecture	
结构	
Structure	
给排水	
Water Service	
电气	
Electrical	
热力	
Thermal Power	
暖通	
HVAC	
自控	
Control	
设备	
Equipment	
管道	
Pipework	

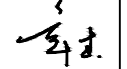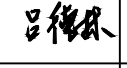4		审 定			注册师		 中国轻工业广州工程有限公司 China GDE Engineering CO.,LTD.	
3		项目负责人			专业负责人			
2		审 核	章 杰		标准化		项 目	梅州市工业废物管理服务项目
1		校 核	戴 黛		专 业	建筑	子 项	管理及研发楼
0	2025. 07	设 计	吕德林		比 例	1:100	图 名	四层平面前后变更对比
版别	日 期	制 图			阶 段	规划	图 号	HW217-BJ1-8-X05
REV.	DATE	DRAWN			PHASE		DWG. NO.	

〈原中国轻工业广州设计工程有限公司〉

1

2

3

4

5

6

7

8

修改原因：因业主变更，设计理念及工艺设备修改，应业主要求变更

修改内容：根据工艺要求，所有布局修改



A

变更前

变更后

A

B

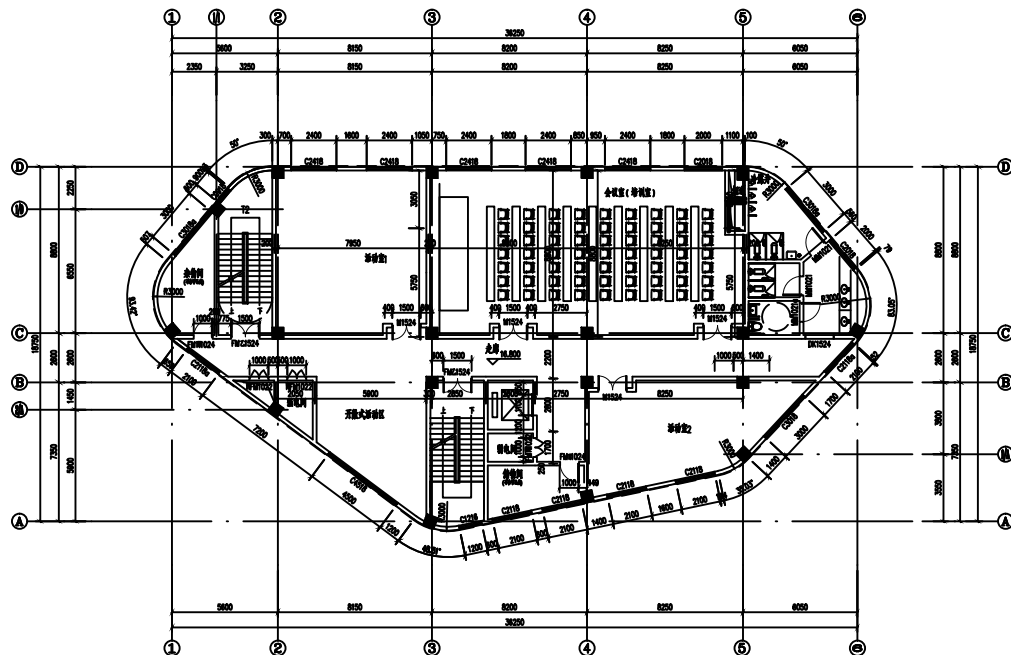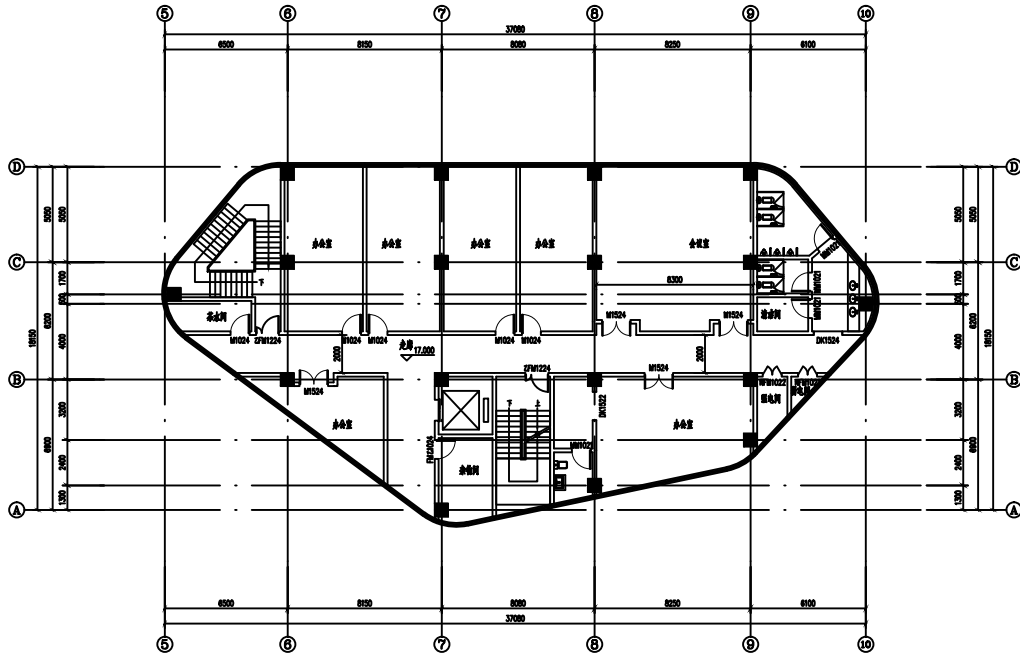

B



C

五层平面图(变更前) 1:100

五层平面图(变更后) 1:100

C

D

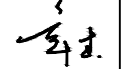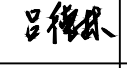总图 General Layout				4	审 定 APPROVED			注册师 REGISTERED ENGINEER		 中国轻工业广州工程有限公司 China GDE Engineering CO.,LTD. 工程设计证书 CERTIFICATE NO. A144006887 A244064796	
				3	项目负责人 LEAD ENGINEER			专业负责人 SPECIALTY LEADER			
				2	审 核 VERIFIED	章 杰		标准化 STANDARD EXAMINED		项 目 PROJECT	梅州市工业废物管理服务项目
				1	校 核 CHECKED	戴 黛		专 业 SPECIALITY	建筑	子 项 ITEM	管理及研发楼
				0	2025. 07 设 计 DESIGNED	吕德林		比 例 SCALE	1:100	图 名 DRAWING	五层平面前后变更对比
				版别 REV.	日 期 DATE	制 图 DRAWN		阶 段 PHASE	规划	图 号 DWG. NO.	HW217-BJ1-8-X06

1

2

3

4

5


6

〈原中国轻工业广州设计工程有限公司〉

修改原因：因业主变更，设计理念及工艺设备修改，应业主要求变更


修改内容：根据工艺要求，所有布局修改

变更前

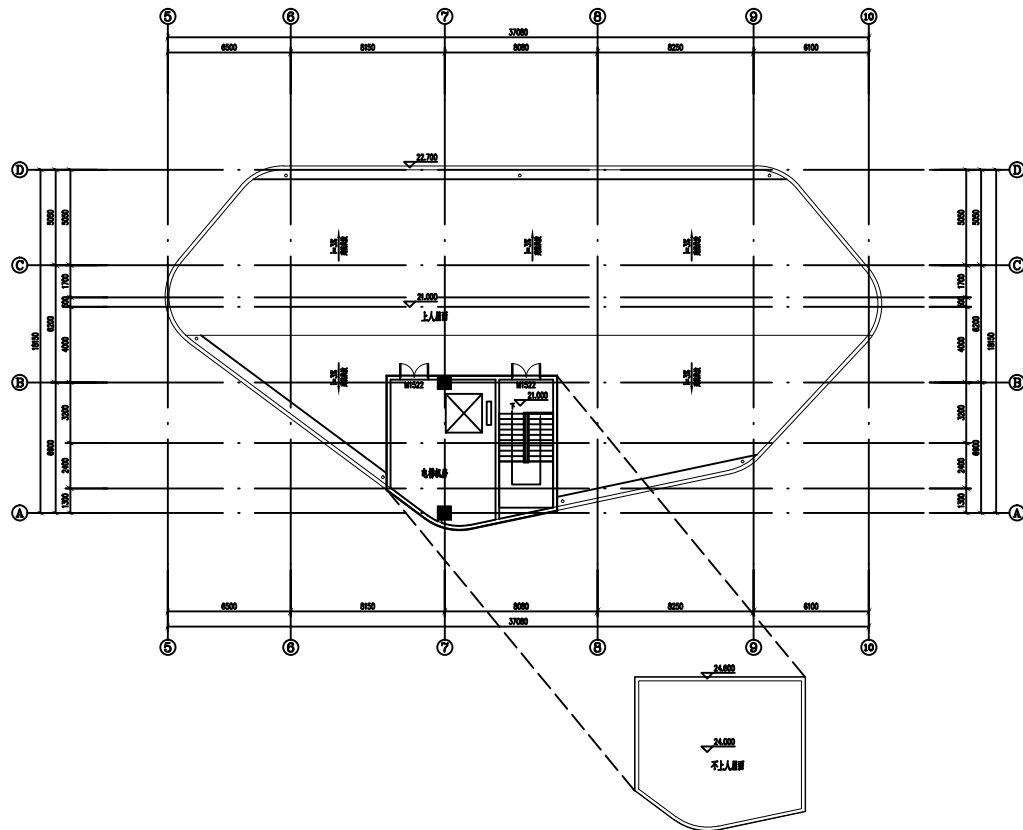

屋顶平面图(变更前) 1:100

变更后

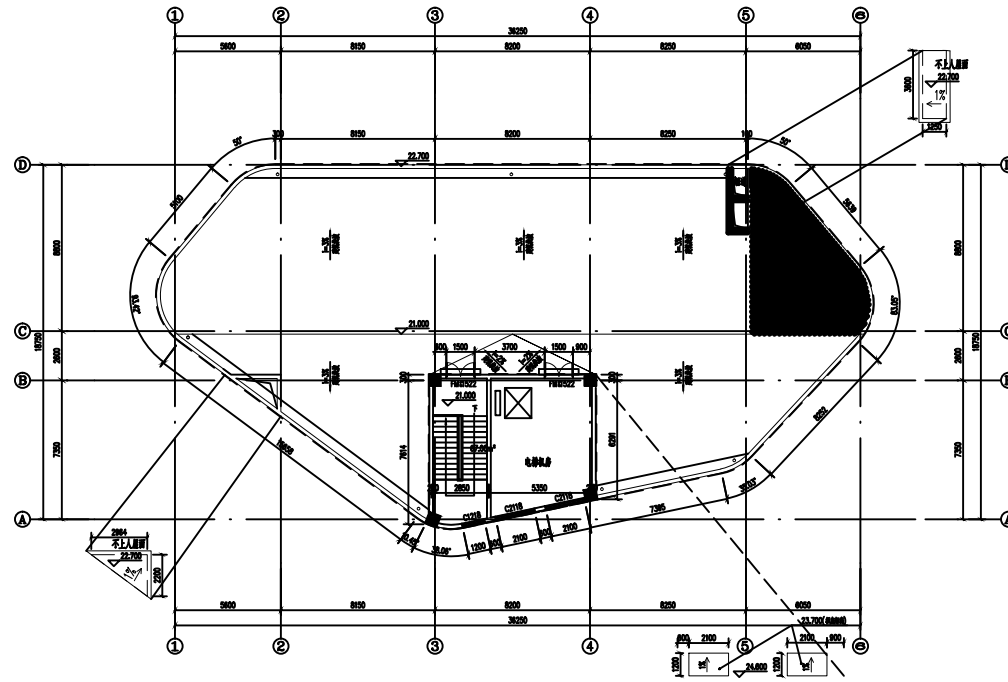

屋顶平面图(变更后) 1:100

总图	
General Layout	
工艺	
Process	
建筑	
Architecture	
结构	
Structure	
给排水	
Water Service	
电气	
Electrical	
热力	
Thermal Power	
暖通	
HVAC	
自控	
Control	
设备	
Equipment	
管道	
Pipework	

4		审定			注册师		 中国轻工业广州工程有限公司 China GDE Engineering CO.,LTD.	
3		项目负责人			专业负责人			
2		审核	章杰		标准化		项 目	梅州市工业废物管理服务项目
1		校核	戴黛		专业	建筑	子 项	管理及研发楼
0	2025. 07	设计	吕德林		比例	1:100	图 名	屋顶平面前后变更对比
版别	日期	制图			阶 段	规划	图 号	HW217-BJ1-8-X07
REV.	DATE	DRAWN			PHASE		DWG. NO.	

〈原中国轻工业广州设计工程有限公司〉