


涉铁段道路平面图 1:500

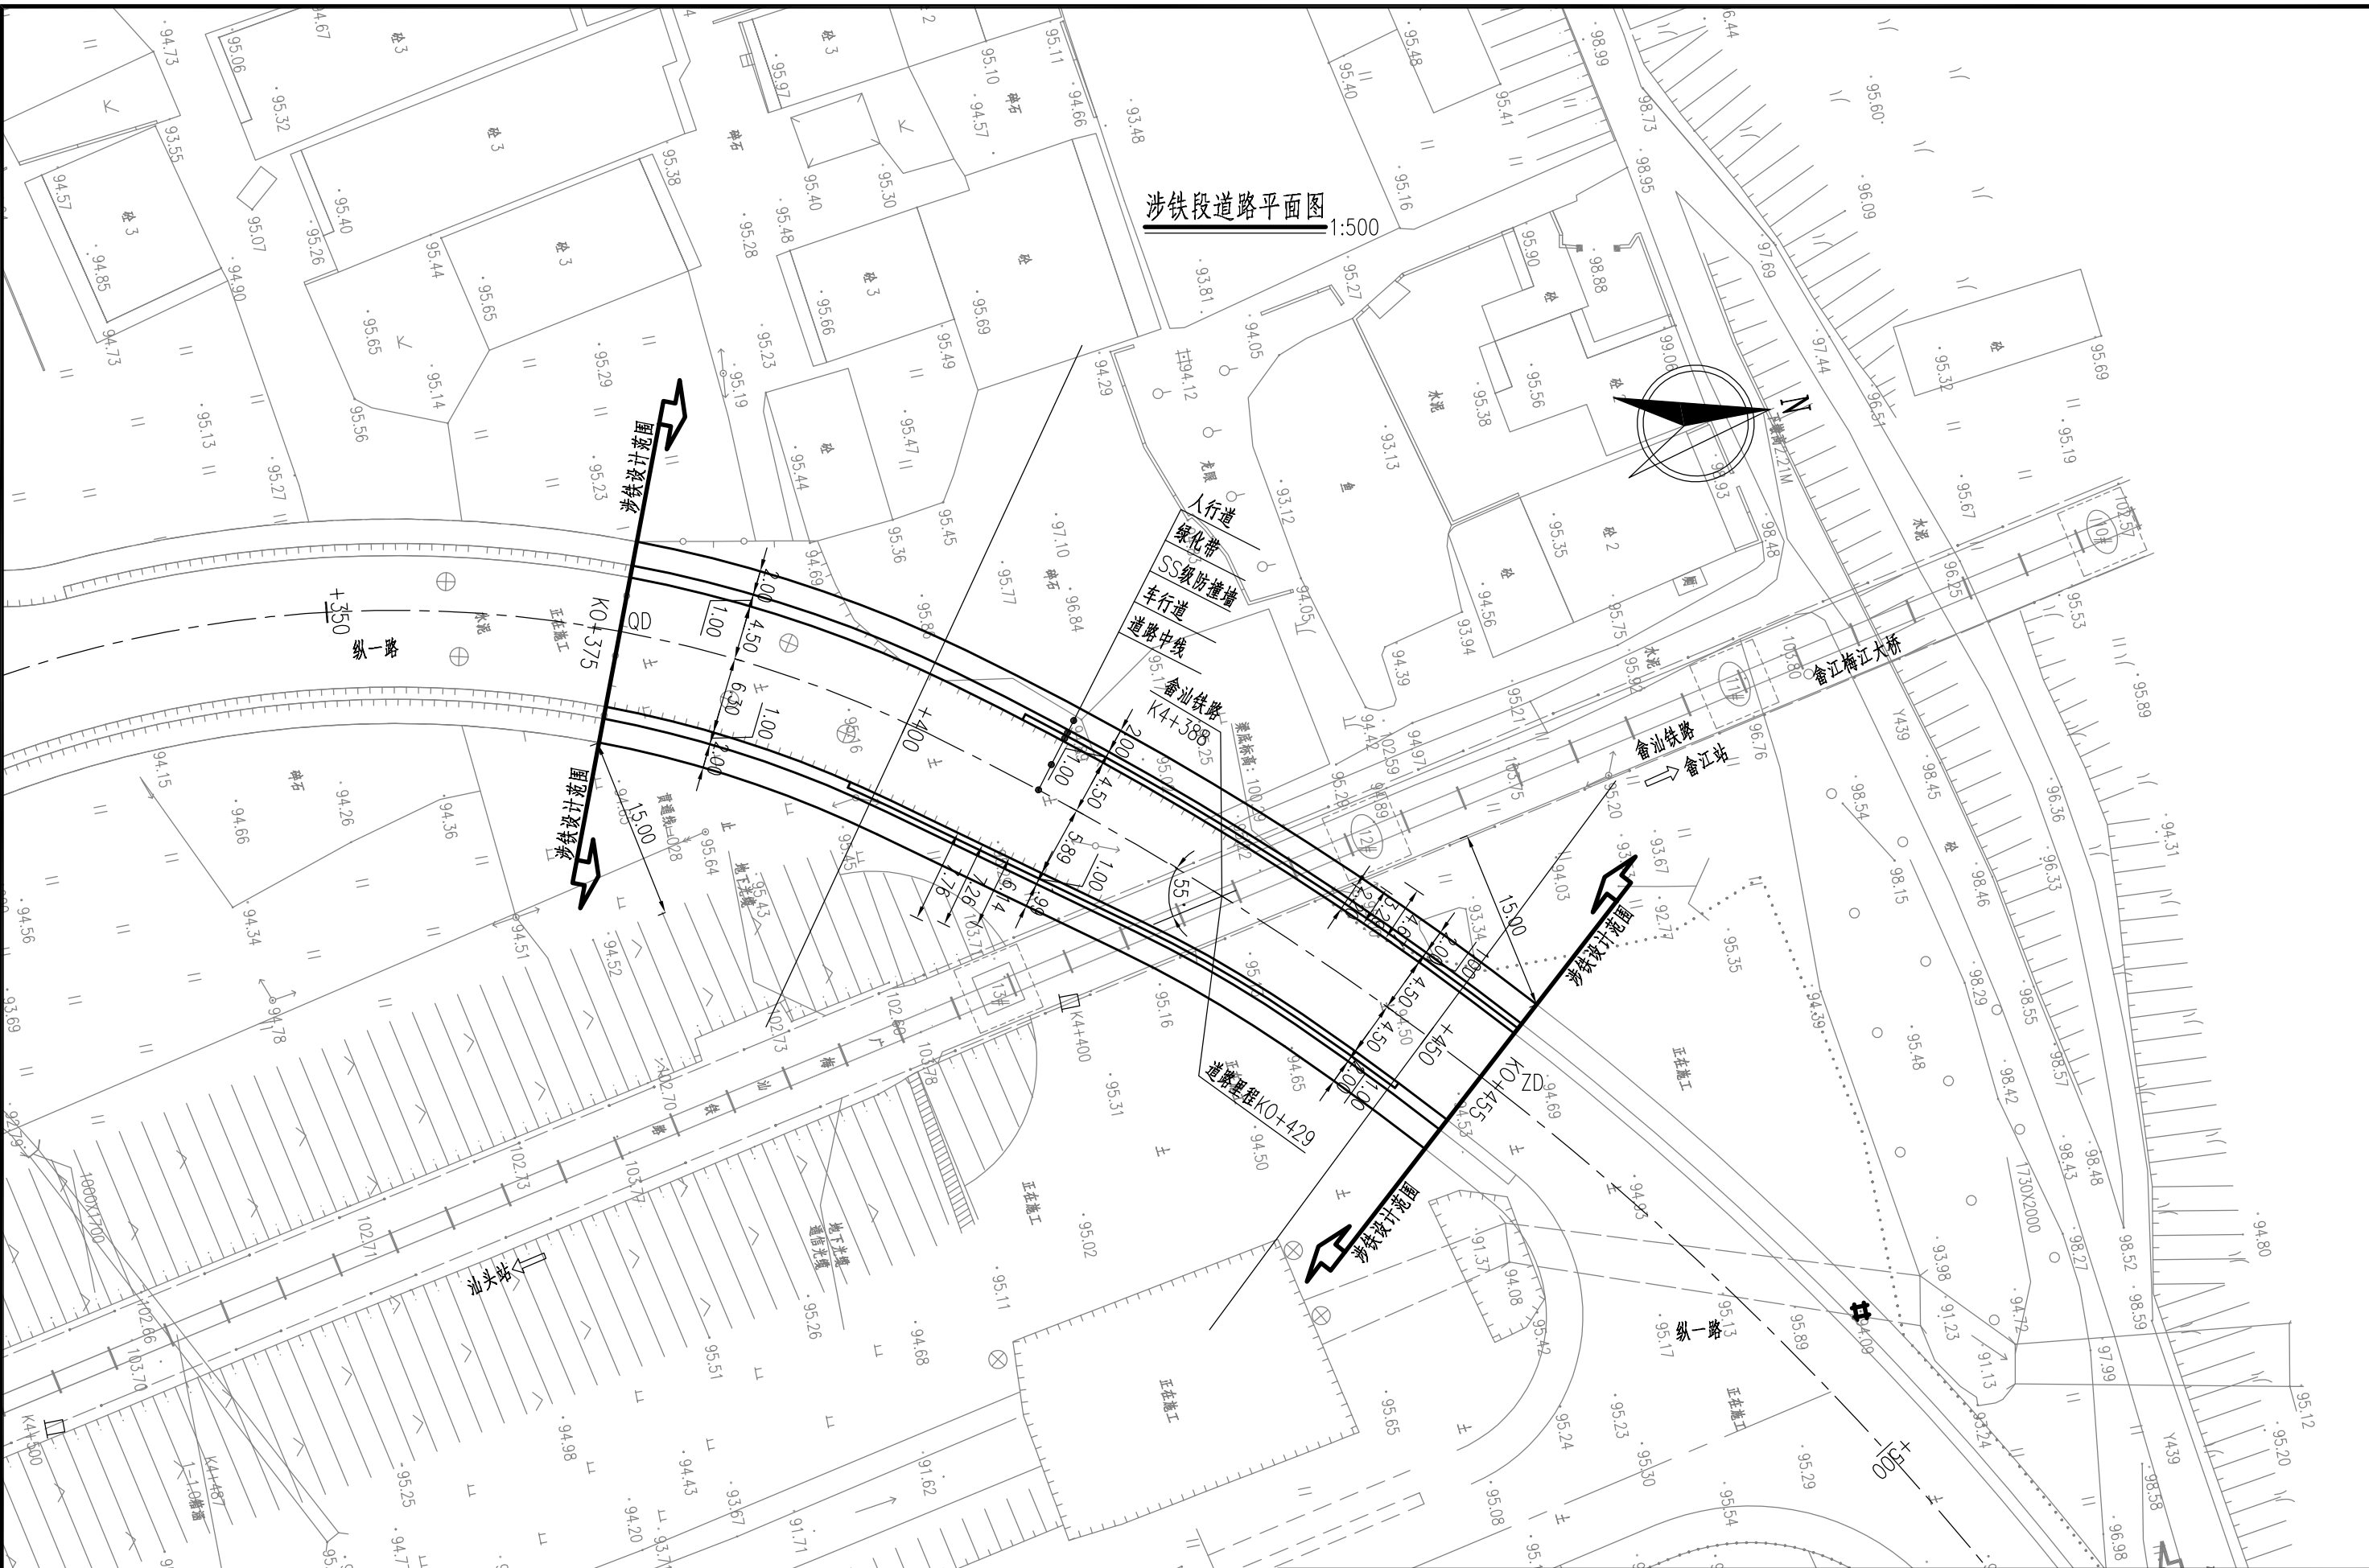

- 附注:
1. 本图除特别说明外,其余均以米计。
 2. 本图坐标采用1980年西安坐标系,1956黄海高程基准。
 3. 道路涉铁设计长度为80.0m。
 4. 畲汕线铁路中心线两侧往外各20米以内道路两侧设SS级防撞墙。

设计	李隆德
复核	何杨许
审核	周永禄

LEWAY 重庆路威土木工程设计有限公司
Chongqing LeWay Civil Engineering Design Co.,Ltd.
梅州高新区纵一路下穿畲汕铁路涉铁段
涉铁段道路平面图

图号	DL-施设-06
比例	1:500
日期	2019年08月
第1张	共1张