


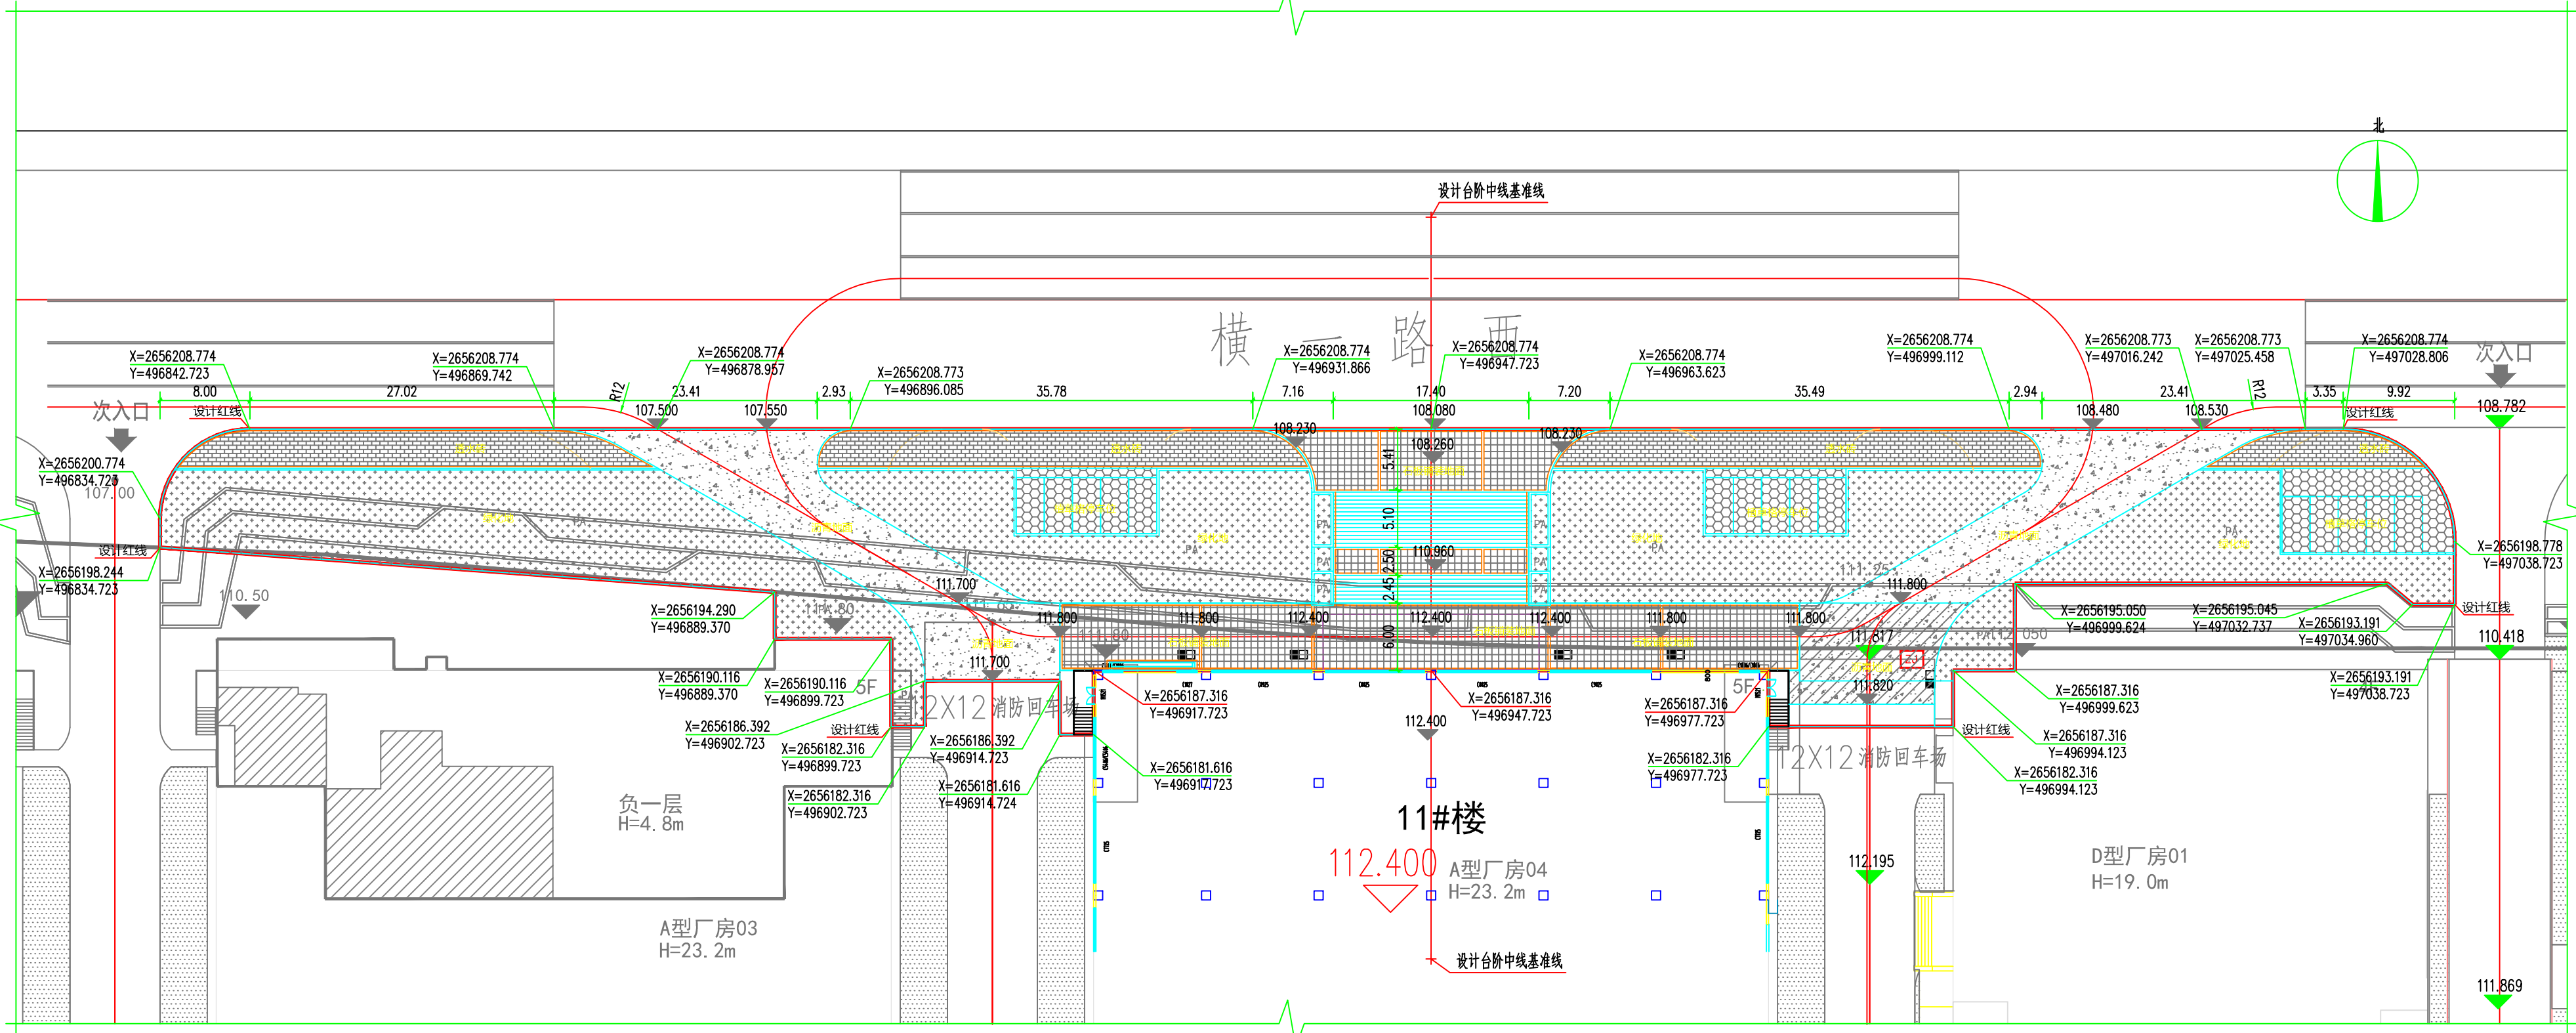

说明:
1、本设计图纸底图采用建设单位提供的原建设项目建设工程,如与现场存在差异的,以实际为准;
2、本设计采用大地2000坐标系和X、Y地理坐标,其中Y为横坐标,X为纵坐标;
3、本设计采用1985国家高程基准,标高单位为m。

主要建设经济技术指标							
序号	内容	规模	单位	备注	序号	内容	规模
1	红线范围面积	3656	m2		5	主砌石路基石	188
2	绿地面积	1499	m2		6	钢结构雨棚	96
3	硬质铺装面积	1830	m2		7	绿化率	41%
4	植草器停车位	256	m2				

规划平面图
SCALE 1:300

广东建筑设计研究院有限公司
GUANGDONG ARCHITECTURAL DESIGN INSTITUTE CO., LTD.
■ 国家注册(建筑设计)甲级 A144004619
■ 城乡规划编制乙级
■ 市政行业(道路工程、排水工程)专业乙级
■ 风景园林工程设计专项乙级
地址:广州市天河区黄埔大道中909号自编9-10B
电话: (020) 38921803 传真: (020) 38921890

会签栏 COUNTER SIGNATURE			
建 筑	电 气	暖 通	
ARCHI.	ELEC.		
结 构	暖 通		
STRUCT.	HVAC.		
给 水 排 水			
PLUMBING			
盖章区 STAMP AREA			

版次	修改内容	日期
NO.	DESCRIPTION	DATE

建设单位 CLIENT
梅州广梅产业园投资开发有限公司

项目名称 PROJECT
绿创中心11号楼北面出入口改造工程

子项目名称 SUB-PROJECT

图纸名称 TITLE
规划平面图

制 图	黄 静	黄 静
DRAWING BY		
设 计	黄 静	黄 静
DESIGNED BY		
核 对	谭金平	谭金平
CHECKED BY		
专业负责	谭金平	谭金平
SPECIALTY CHIEF		
项目负责	--	--
PROJECT CHIEF		
审 核	谭金平	谭金平
EXAMINED BY		
审 定	李 坚	李 坚
APPROVED BY		

图号 DRAWING NO. Z501
业务号 JOB NO. 2020-

出图日期 DATE 2020.08

专 业 DISCIPLINE 园林 设计阶段 STAGE 景观
比 例 SCALE 1:300 版 数 SIZE A2+1/2

条形码、二维码 BARCODE,QR CODE