

HONG YU

广东鸿宇建筑与工程设计顾问有限公司

HONG YU ARCHITECTURAL&
ENGINEERING DESIGNING
CONSULTANTS LTD

建筑工程 甲级 编号 A144001127

风景园林 乙级 编号 A244001124

人防工程 乙级 编号 A244001124

市政工程 乙级 编号 A244001124

(道路、桥梁、给水、排水)

城市规划 乙级 编号【粤】城规编(142013)

工程咨询 丙级 编号 工咨丙12320160002

会 签

COORDINATION

建 筑 ARCHI.	
园 林 GARDEN.	
结 构 STRUCT.	
给排水 PLUMBING	
电 气 ELEC.	
暖通/燃气 HVAC/GAS	

附 注

DESCRIPTIONS

- 1.不可按图纸(含CAD文件)量取尺寸。所有尺寸均须通过放样确定。未经同意不得使用、泄露、散布或复制本文件及其资料。
- 2.此施工图设计必须经过相关政府规划、建设、消防等部门及审图公司审核通过后才能施工。

审 定 APPROVED BY	雷志文	
审 核 EXAMINED BY	赵自强	
项目负责 CAPTAIN	雷志文	
专业负责 CHIEF ENGL.	赵自强	
校 对 CHECKED BY	梁颖斌	
设 计 DESIGNED BY	黄俊强	
	印刷体 PRINT	签 署 SIGNATURE

建设单位
CLIENT 梅州广梅产业园投资开发有限公司

建设地点
SITE 梅州高新区广梅绿色创新中心 5号楼

工程名称
PROJECT 绿创中心 5号楼电梯加装工程

子项—单体名称
SUBPROJECT-UNIT

图 名 ①-②立面图 ③-⑥立面图 1-1剖面图
TITLE

设计号
CONTRACT No.



版次
EDITION No. 日期
DATE 2019.08

图别
DRAWING TYPE 图号
DRAWING No. 03



归档纪录:
ARCHIVES:

梅市居审字
(2018) 号



八二梅审.jpg

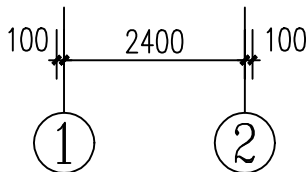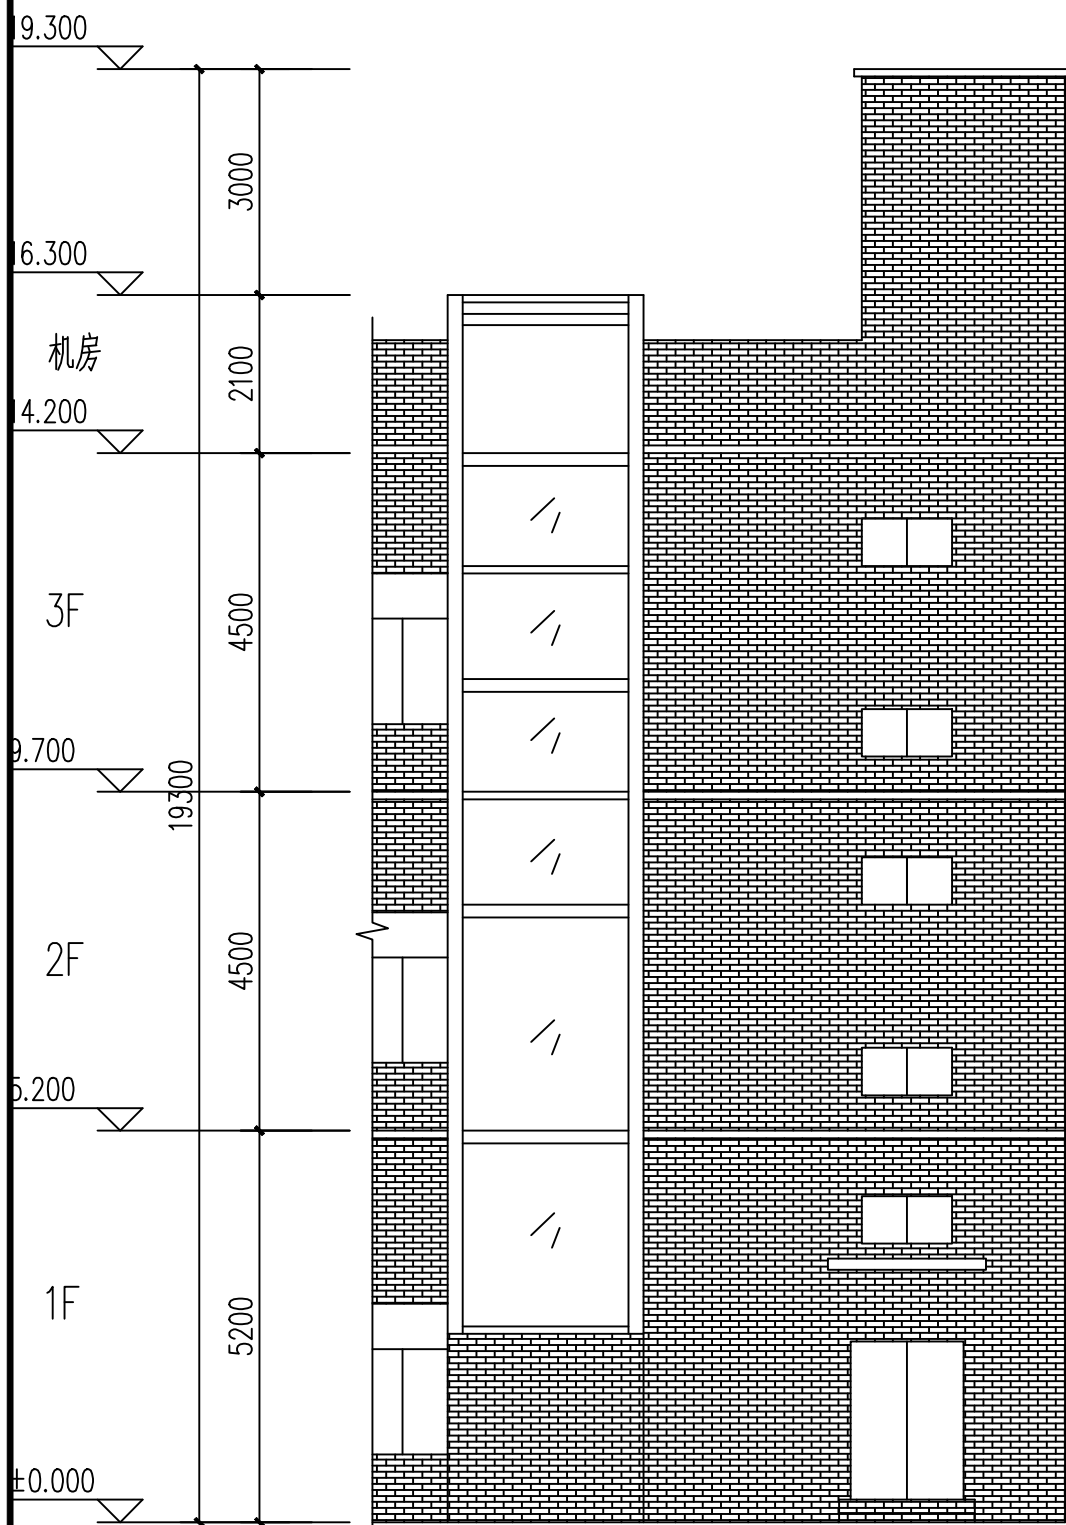


①—②立面图 1:100

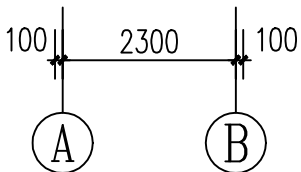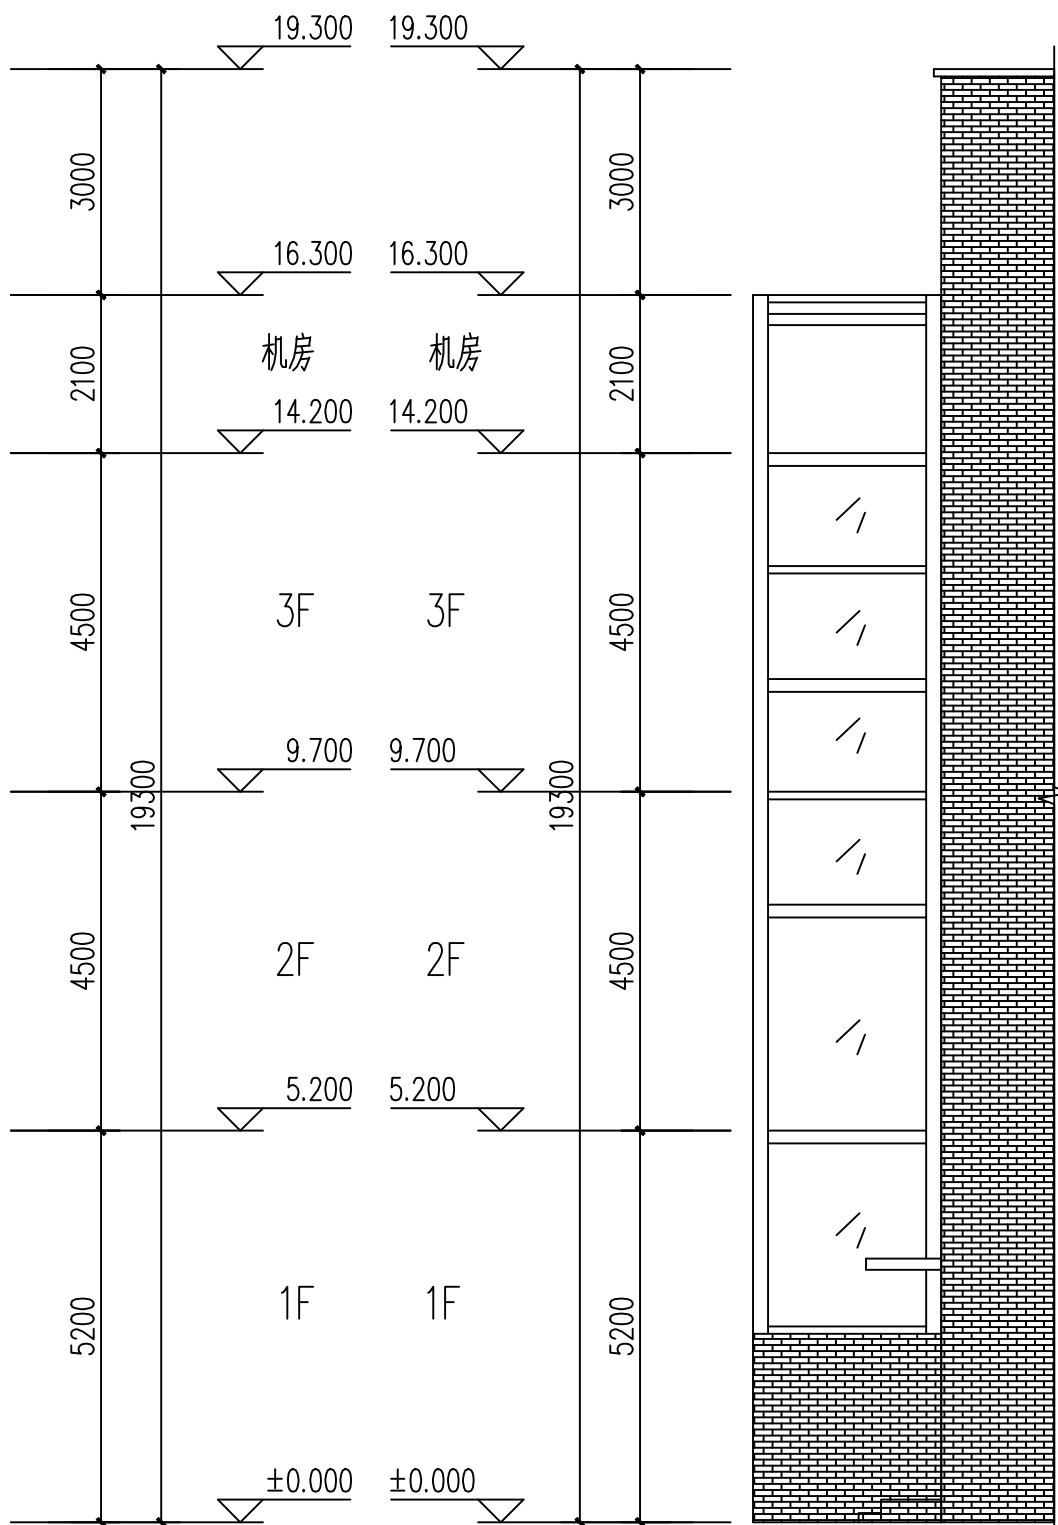


③—⑥立面图 1:100

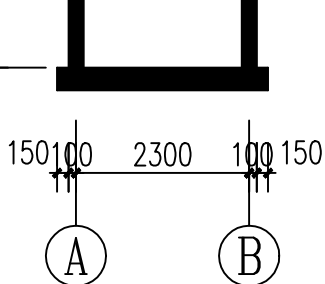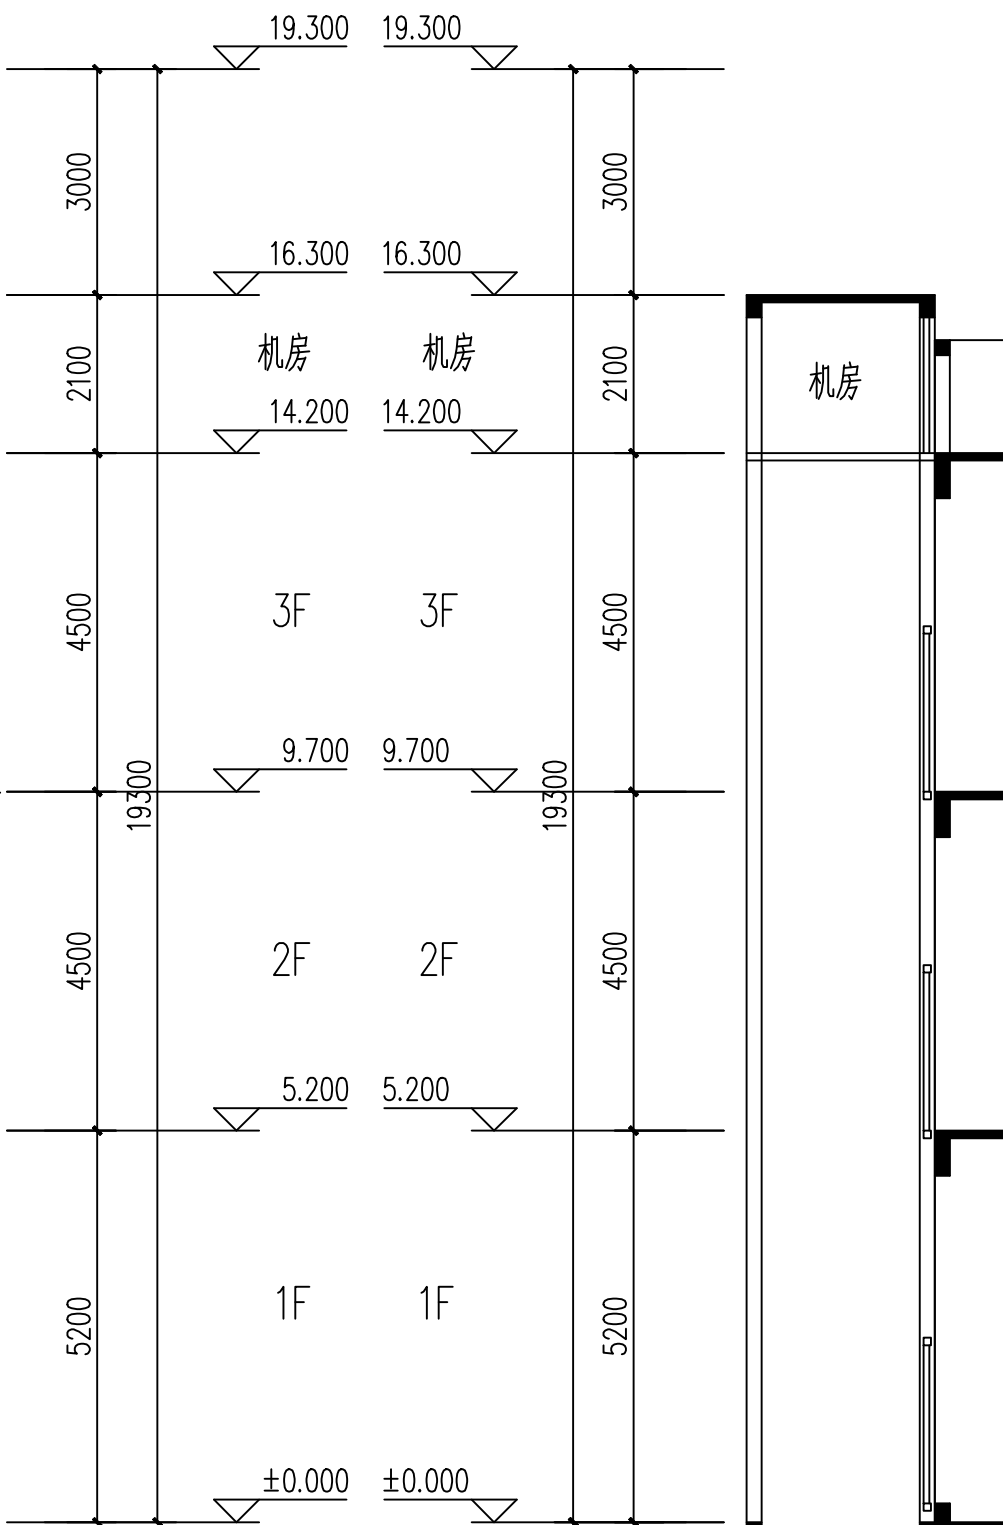

1-1剖面图 1:100

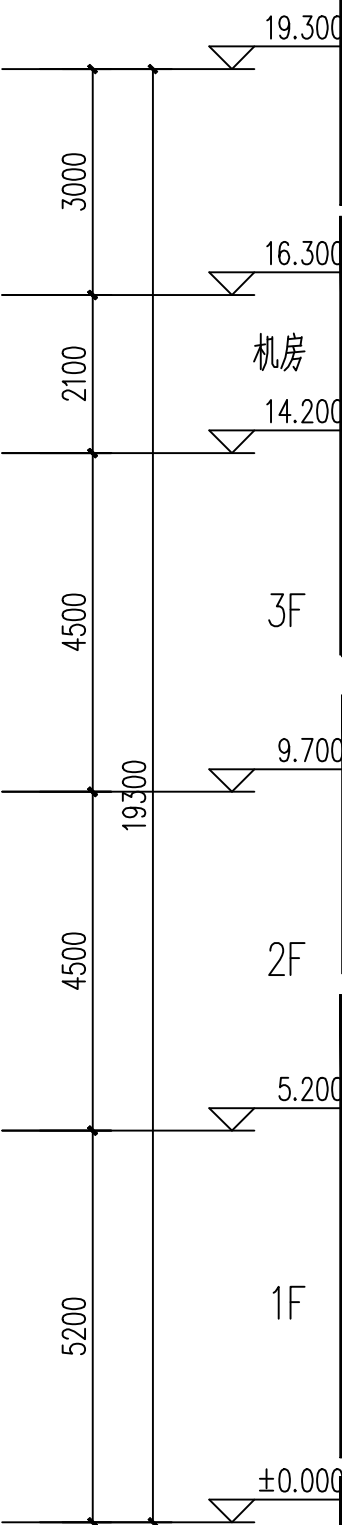

图例

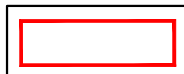

电梯拟建位置

X=2656071.221
Y=497082.979

坐标标注

H=16.30

电梯高度

技术经济指标:

- 建筑基底面积 : 6.50 平方米
- 建筑面积 26.00 平方米
- 建筑层数 :3层



说明:

- 本图依据梅州市梅县区粤信测绘服务有限公司提供的地形图进行设计。
- 图纸中采用的坐标为1980年西安坐标系。
- 图纸中的地形为梅州市梅县区粤信测绘服务有限公司测绘。
- 图纸标注尺寸均以米为单位,标注尺寸均为外墙尺寸。
- 电梯加建必须在相关部门确认无安全隐患后方可施工。
- 未说明部分按照国家相关规范执行。

梅州高新区广梅绿色创新中心5号楼

梅州高新区广梅绿色创新中心6号楼

规划平面图 1:200

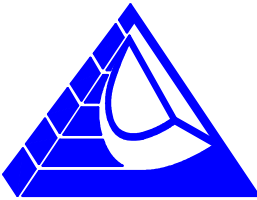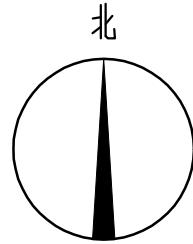

HONG YU

广东鸿宇建筑与工程设计顾问有限公司

HONG YU ARCHITECTURAL&
ENGINEERING DESIGNING
CONSULTANTS LTD

建筑工程 甲级 编号 A144001127

风景园林 乙级 编号 A244001124

人防工程 乙级 编号 A244001124

市政工程 乙级 编号 A244001124

(道路、桥梁、给水、排水)

城市规划 乙级 编号 【粤】城规编(142013)

工程咨询 丙级 编号 工咨丙12320160002

会 签

COORDINATION

建 筑 ARCHI.	
园 林 GARDEN.	
结 构 STRUCT.	
给排水 PLUMBING	
电 气 ELEC.	
暖通/燃气 HVAC/GAS	

附 注

DESCRIPTIONS


- 1.不可按图纸(含CAD文件)量取尺寸,所有尺寸均须通过放样确定。未经同意不得使用、泄露、散布或复制本文件及其资料。
- 2.此施工图设计必须经过相关政府规划、建设、消防等部门及审图公司审核通过后才能施工。

审 定 APPROVED BY	雷志文	
审 核 EXAMINED BY	赵自强	
项目负责 CAPTAIN	雷志文	
专业负责 CHIEF ENGL.	赵自强	
校 对 CHECKED BY	梁颖斌	
设 计 DESIGNED BY	黄俊强	
	印刷体 PRINT	签 署 SIGNATURE

建设单位 CLIENT	梅州广梅产业园投资开发有限公司		
建设地点 SITE	梅州高新区广梅绿色创新中心5号楼		
工程名称 PROJECT	绿创中心5号楼电梯加装工程		
子项—单体名称 SUBPROJECT—UNIT			
图 名 TITLE		规划总平面图	
设计号 CONTRACT No.			
版次 EDITION No.		日期 DATE	2019.08
图别 DRAWING TYPE		图号 DRAWING No.	01
归档纪录: ARCHIVES:		. \二维图. jpg	
梅市居审字 (2018)			
		号	

.\\二维码.jpg

1980年西安坐标系(116度带)
1985年国家高程基准
2007年版式
2019年8月数字化成图

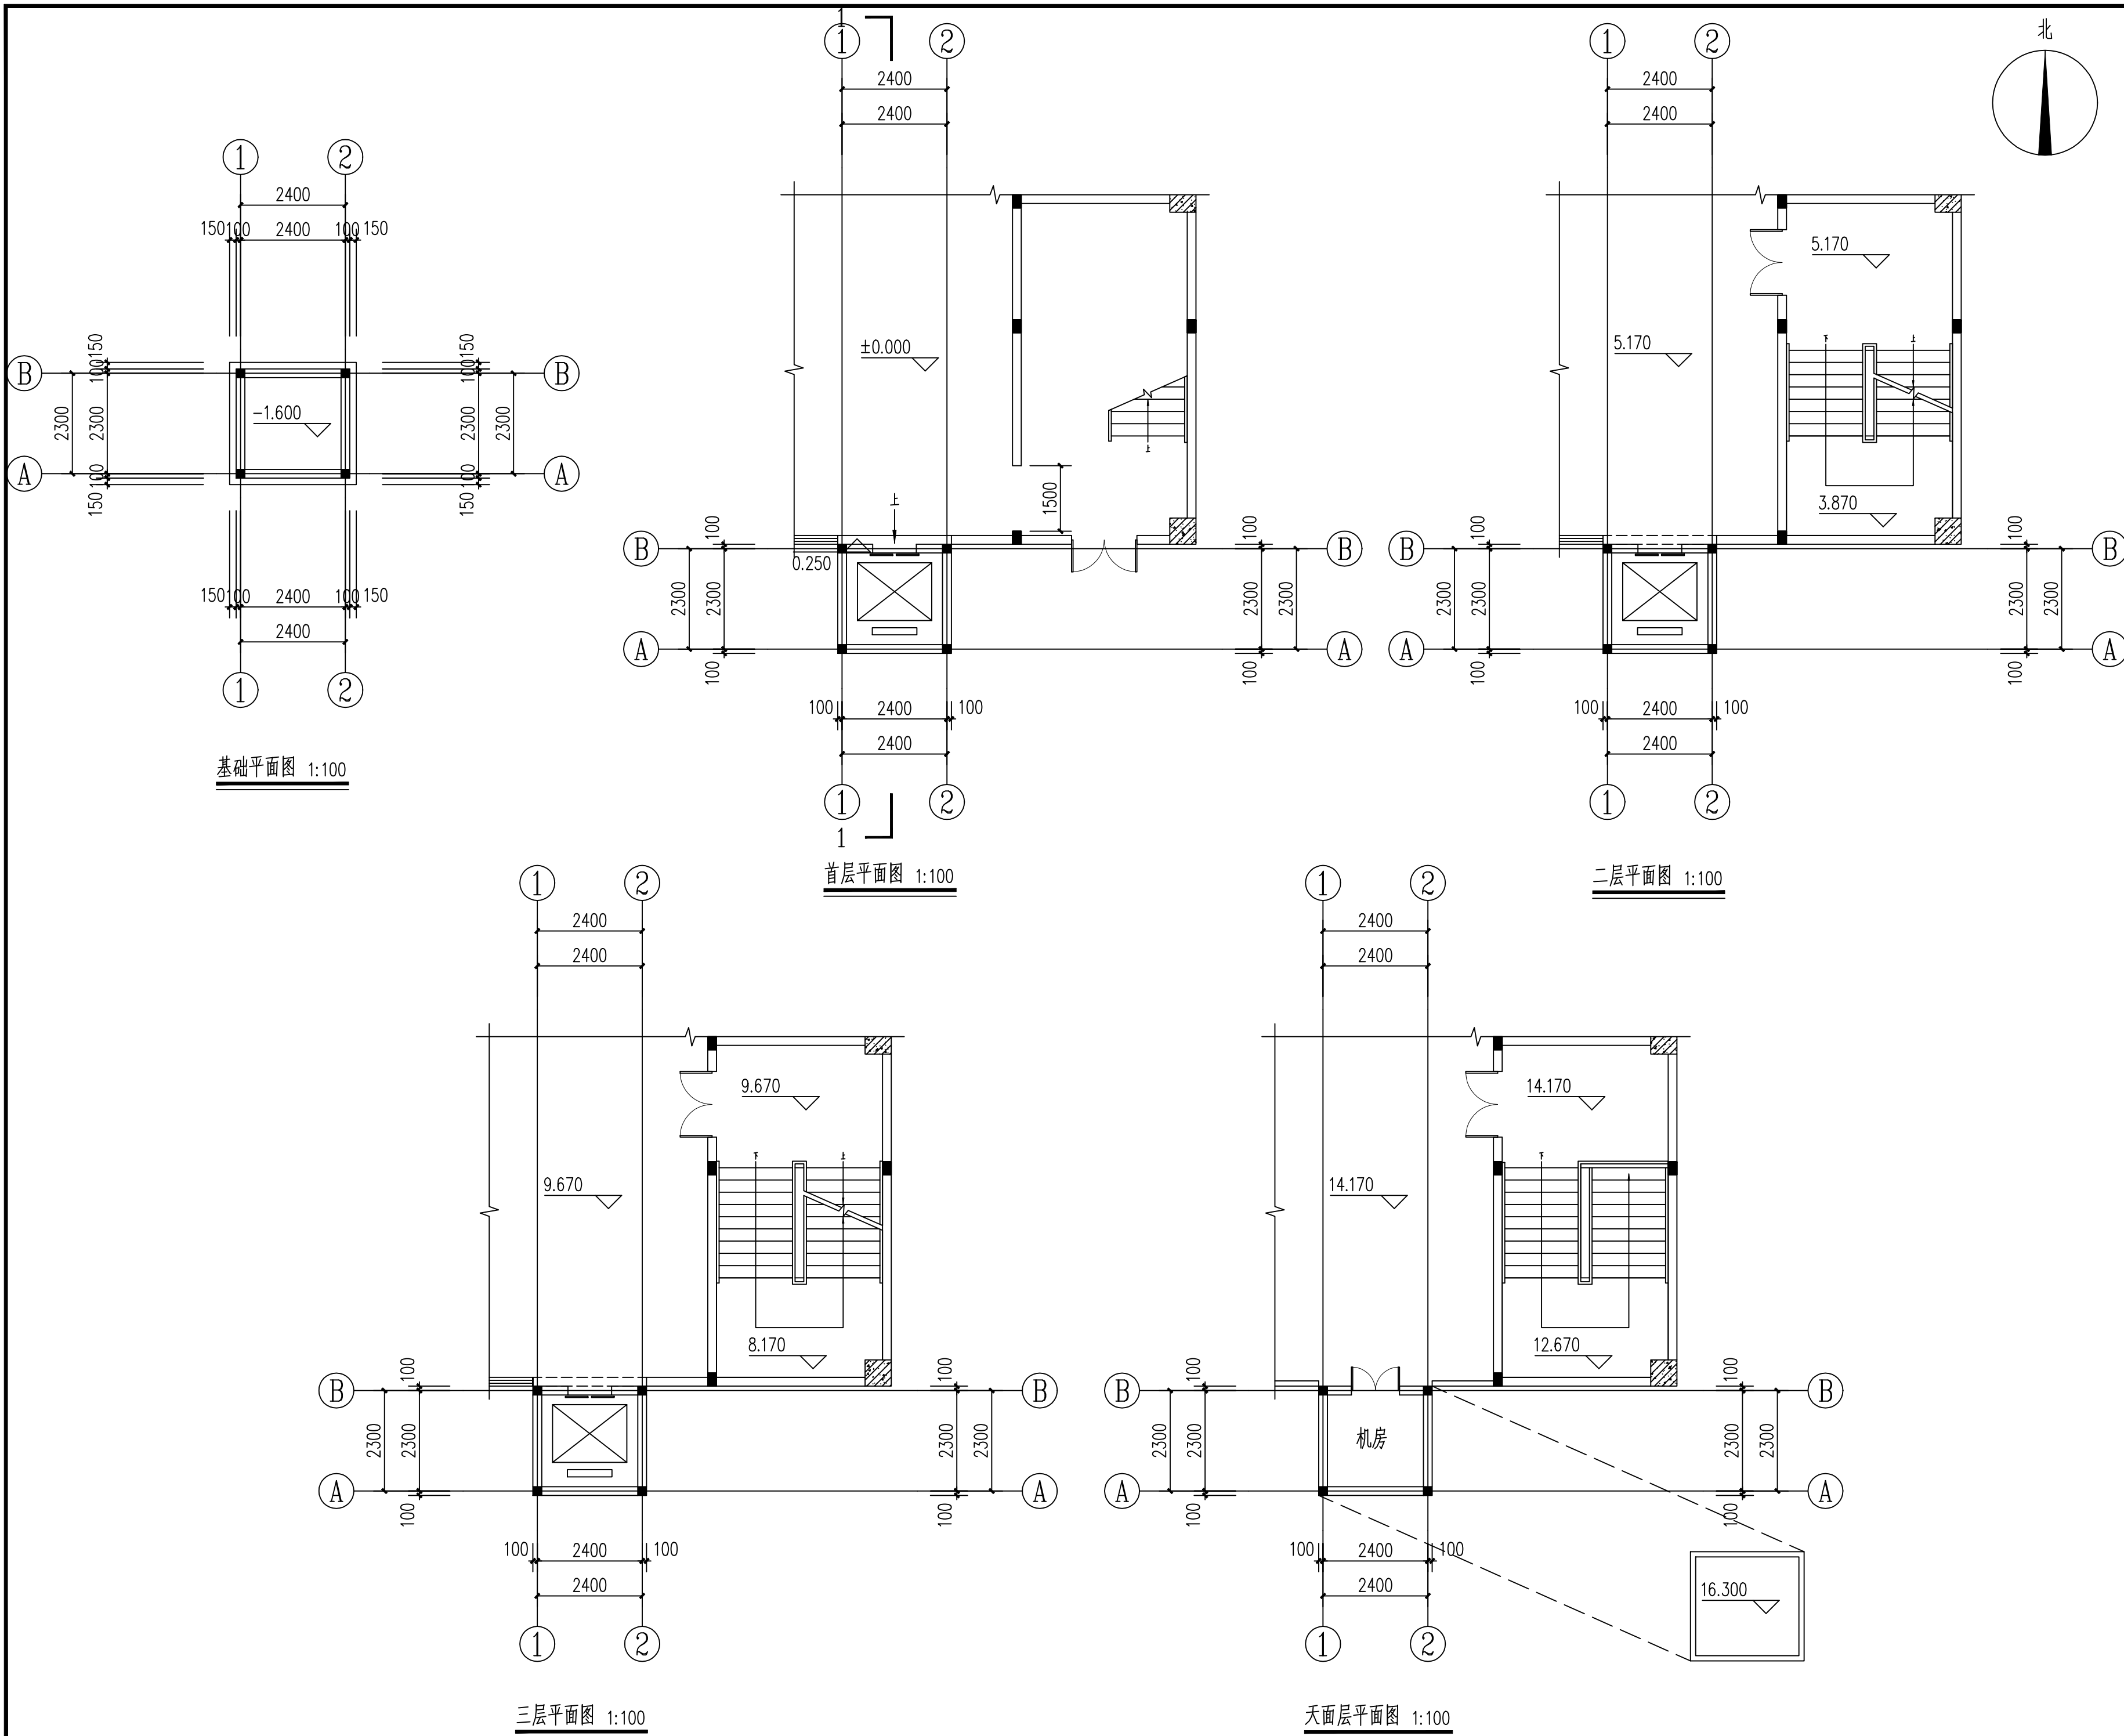

广东鸿宇建筑与工程设计顾问有限公司

HONG YU ARCHITECTURAL &
ENGINEERING DESIGNING
CONSULTANTS LTD

建筑工程 甲级 编号 A144001127
风景园林 乙级 编号 A244001124
人防工程 乙级 编号 A244001124
市政工程 乙级 编号 A244001124
(道路、桥梁、给水、排水)
城市规划 乙级 编号 【粤】城规编(142013)
工程咨询 丙级 编号 工咨丙12320160002

会 签
COORDINATION

建 筑 ARCHI.	
园 林 GARDEN.	
结 构 STRUCT.	
给排水 PLUMBING	
电 气 ELEC.	
暖通/燃气 HVAC/GAS	

附 注
DESCRIPTIONS

1.不可按图纸(含CAD文件)量取尺寸。所有尺寸均须通过放样确定。未经同意不得使用、泄露、散布或复制本文件及其资料。
2.此施工图设计必须经过相关政府规划、建设、消防等部门及审图公司审核通过后才能施工。

审 定 APPROVED BY	雷志文	
审 核 EXAMINED BY	赵自强	
项目负责 CAPTAIN	雷志文	
专业负责 CHIEF ENGL.	赵自强	
校 对 CHECKED BY	梁颖斌	
设 计 DESIGNED BY	黄俊强	
	印刷体 PRINT	签 署 SIGNATURE

建设单位 CLIENT	梅州广梅产业园投资开发有限公司		
建设地点 SITE	梅州高新区广梅绿色创新中心 5 号楼		
工程名称 PROJECT	绿创中心 5 号楼电梯加装工程		
子项—单体名称 SUBPROJECT-UNIT			
图 名 TITLE	基础平面图	首层平面图	二层平面图
	三层平面图	天面层平面图	
设计号 CONTRACT No.			
版次 EDITION No.	日期 DATE	2019.08	
图别 DRAWING TYPE	图号 DRAWING No.	02	
归档纪录: ARCHIVES:		二、楼梯.jpg	
梅市居审字 (2018)			
号			