


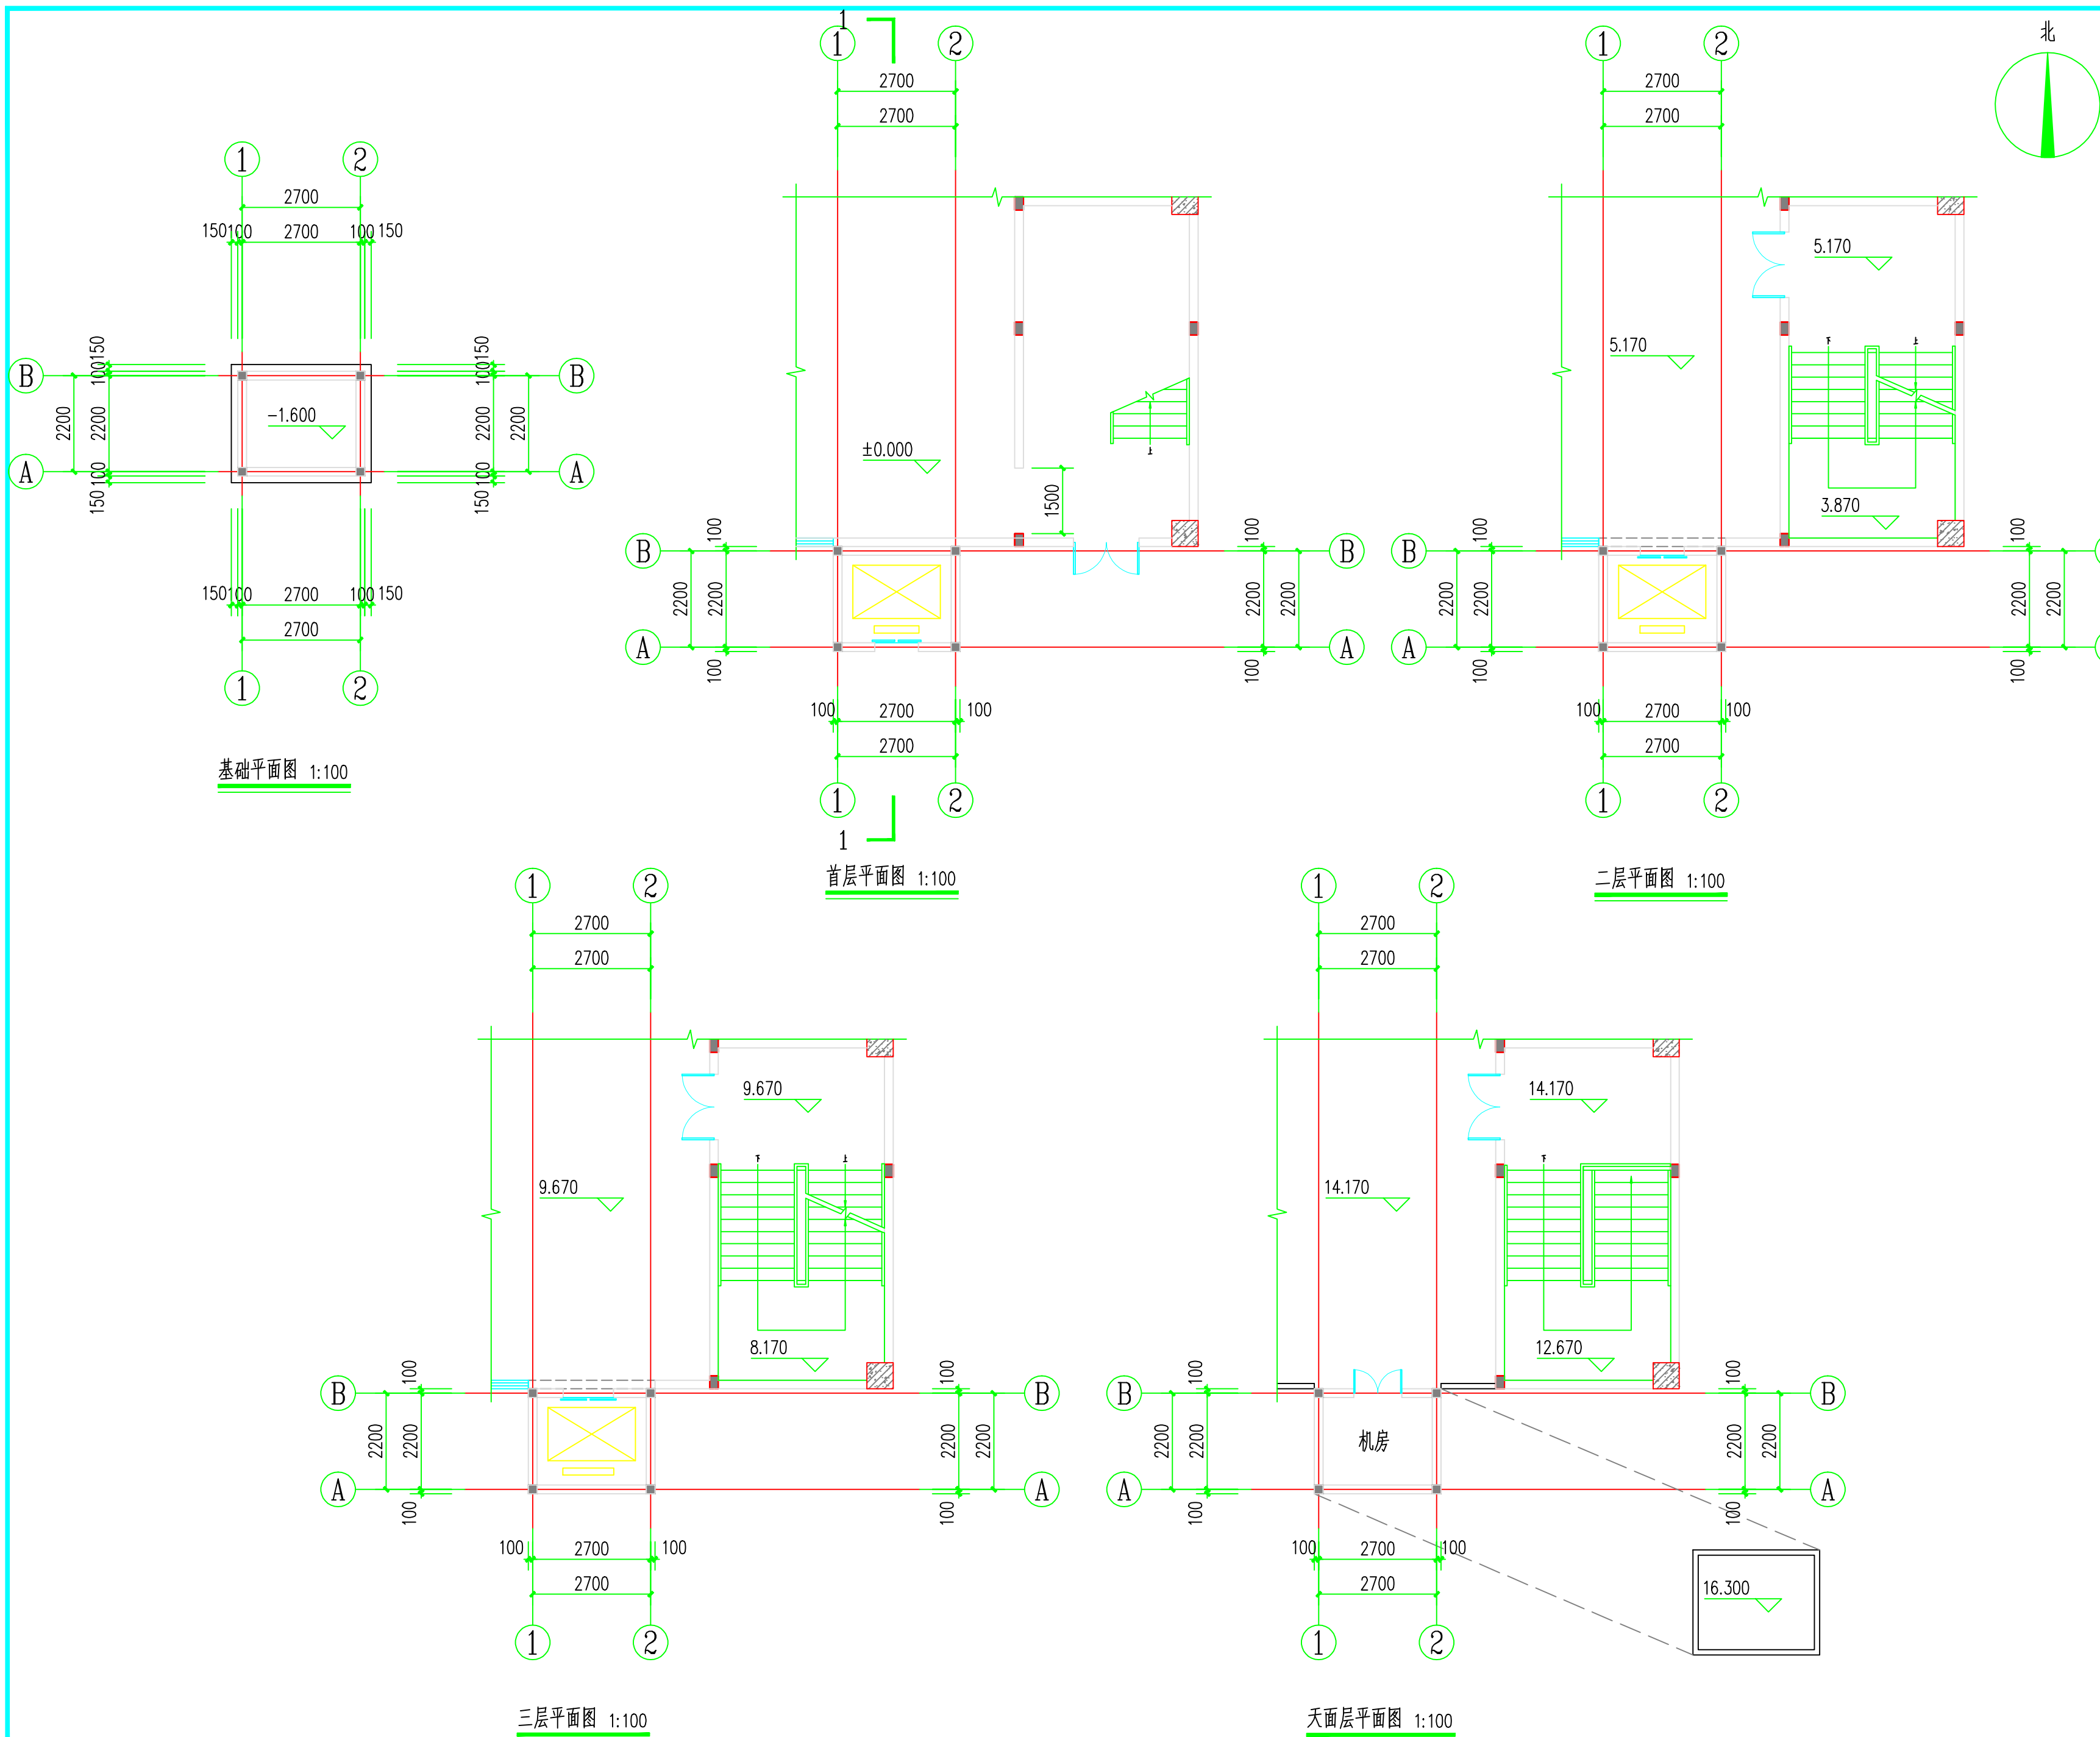



HONG YU

广东鸿宇建筑与工程设计顾问有限公司

HONG YU ARCHITECTURAL &
ENGINEERING DESIGNING
CONSULTANTS LTD

建筑工程 甲级 编号 A144001127
风景园林 乙级 编号 A244001124
人防工程 乙级 编号 A244001124
市政工程 乙级 编号 A244001124
(道路、桥梁、给水、排水)
城市规划 乙级 编号【粤】城规编(142013)
工程咨询 丙级 编号 工咨丙12320160002

会 签 COORDINATION	
建 筑 ARCHI.	
园 林 GARDEN.	
结 构 STRUCT.	
给排水 PLUMBING	
电 气 ELEC.	
暖通/燃气 HVAC/GAS	

附 注
DESCRIPTIONS

1.不可按图纸(含CAD文件)量取尺寸,所有尺寸均须通过放样确定。未经同意不得使用、泄露、散布或复制本文件及其资料。

2.此施工图设计必须经过相关政府规划、建设、消防等部门及审图公司审核通过后才能施工。

审 定 APPROVED BY	雷志文	
审 核 EXAMINED BY	赵自强	
项目负责 CAPTAIN	雷志文	
专业负责 CHIEF ENGL.	赵自强	
校 对 CHECKED BY	梁颖斌	
设 计 DESIGNED BY	黄俊强	
	印刷体 PRINT	签 署 SIGNATURE

建设单位 CLIENT	梅州广梅产业园投资开发有限公司	
建设地点 SITE	梅州高新区广梅绿色创新中心5号楼	
工程名称 PROJECT	绿创中心5号楼电梯加装工程	
子项—单体名称 SUBPROJECT-UNIT		
图 名 TITLE	基础平面图	首层平面图
	三层平面图	屋面层平面图
设计号 CONTRACT No.		
版次 EDITION No.	日期 DATE	2019.08
图别 DRAWING TYPE	图号 DRAWING No.	02
归档纪录: ARCHIVES:		
梅市居审字 (2018)		
	八二图幅.jpg	号