



HONG YU

广东鸿宇建筑与工程设计顾问有限公司

HONG YU ARCHITECTURAL &
ENGINEERING DESIGNING
CONSULTANTS LTD

建筑工程 甲级 编号 A144001127

风景园林 乙级 编号 A244001124

人防工程 乙级 编号 A244001124

市政工程 乙级 编号 A244001124

(道路、桥梁、给水、排水)

城市规划 乙级 编号【粤】城规编(142013)

工程咨询 丙级 编号 工咨丙12320160002

会 签

COORDINATION

建 筑
ARCHI.
园 林
GARDEN
结 构
STRUCT.
给排水
PLUMBING
电 气
ELEC.
暖通/燃气
HVAC/GAS

附 注

DESCRIPTIONS

1.不可按图纸(含CAD文件)量取尺寸,所有尺寸均须通过放样确定,未经同意不得使用、泄露、散布或复制本文件及其资料。
2.此施工图设计必须经过相关政府规划、建设、消防等部门及审图公司审核通过后才能施工。

审 定

APPROVED BY

雷志文

审 核

EXAMINED BY

赵自强

项目负责

CAPTAIN

雷志文

专业负责

CHIEF ENGR.

赵自强

校 对

CHECKED BY

梁颖斌

设 计

DESIGNED BY

黄俊强

印 刷 体

PRINT

签 署

SIGNATURE

建设单位

CLIENT

梅州广梅产业园投资开发有限公司

建设地点

SITE

梅州高新区广梅绿色创新中心5号楼

工程名称

PROJECT

绿创中心5号楼电梯加装工程

子项—单体名称

SUBPROJECT-UNIT

图 名

TITLE

①-②立面图 ④-⑥立面图 1-1剖面图

设计号

CONTRACT No.

版次

EDITION No.

日期

DATE

2019.08

图别

DRAWING TYPE

图号

DRAWING No.

03

归档纪录:


ARCHIVES:

梅市居审字

(2018)

\\二\\梅\\j\\p\\g

号

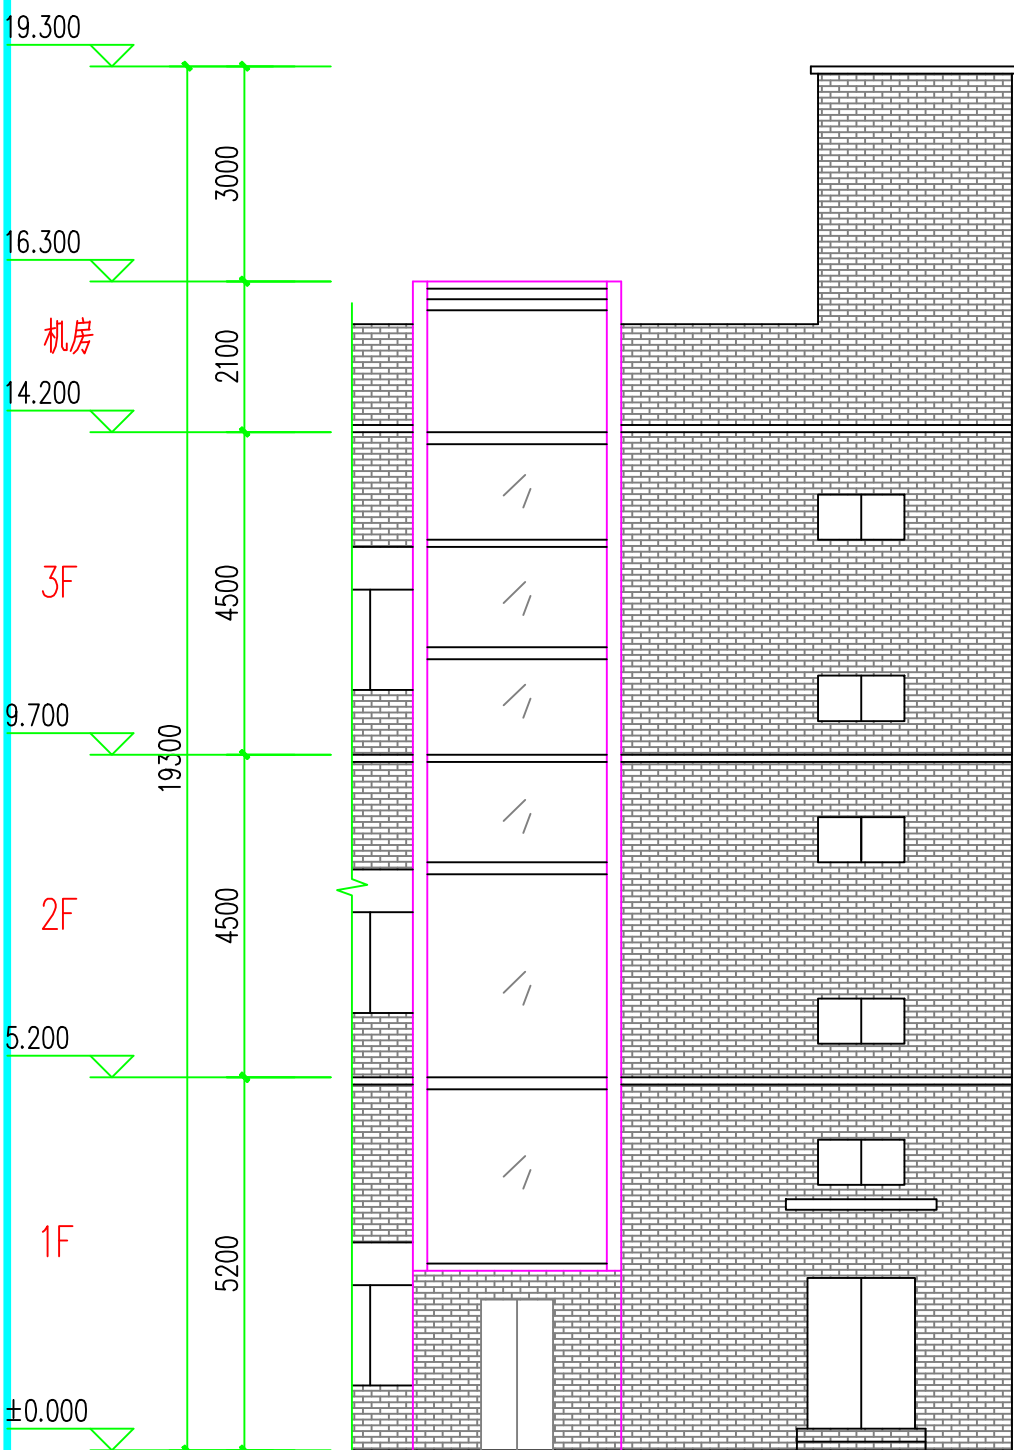


100 2700 100

①

②

①-②立面图 1:100

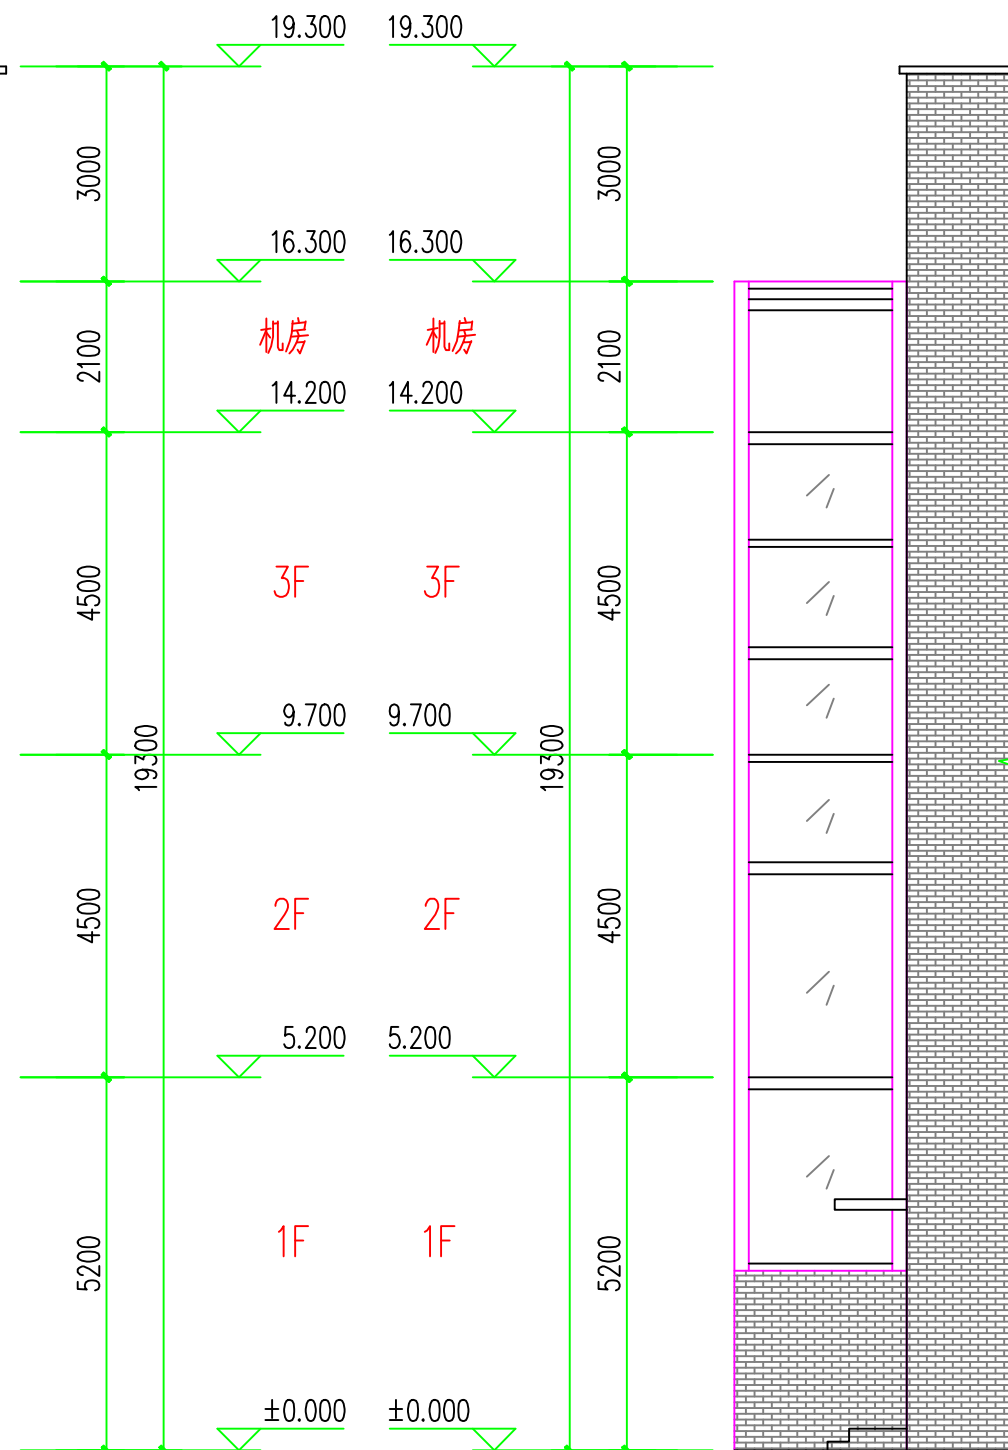


100 2200 100

④

⑥

④-⑥立面图 1:100

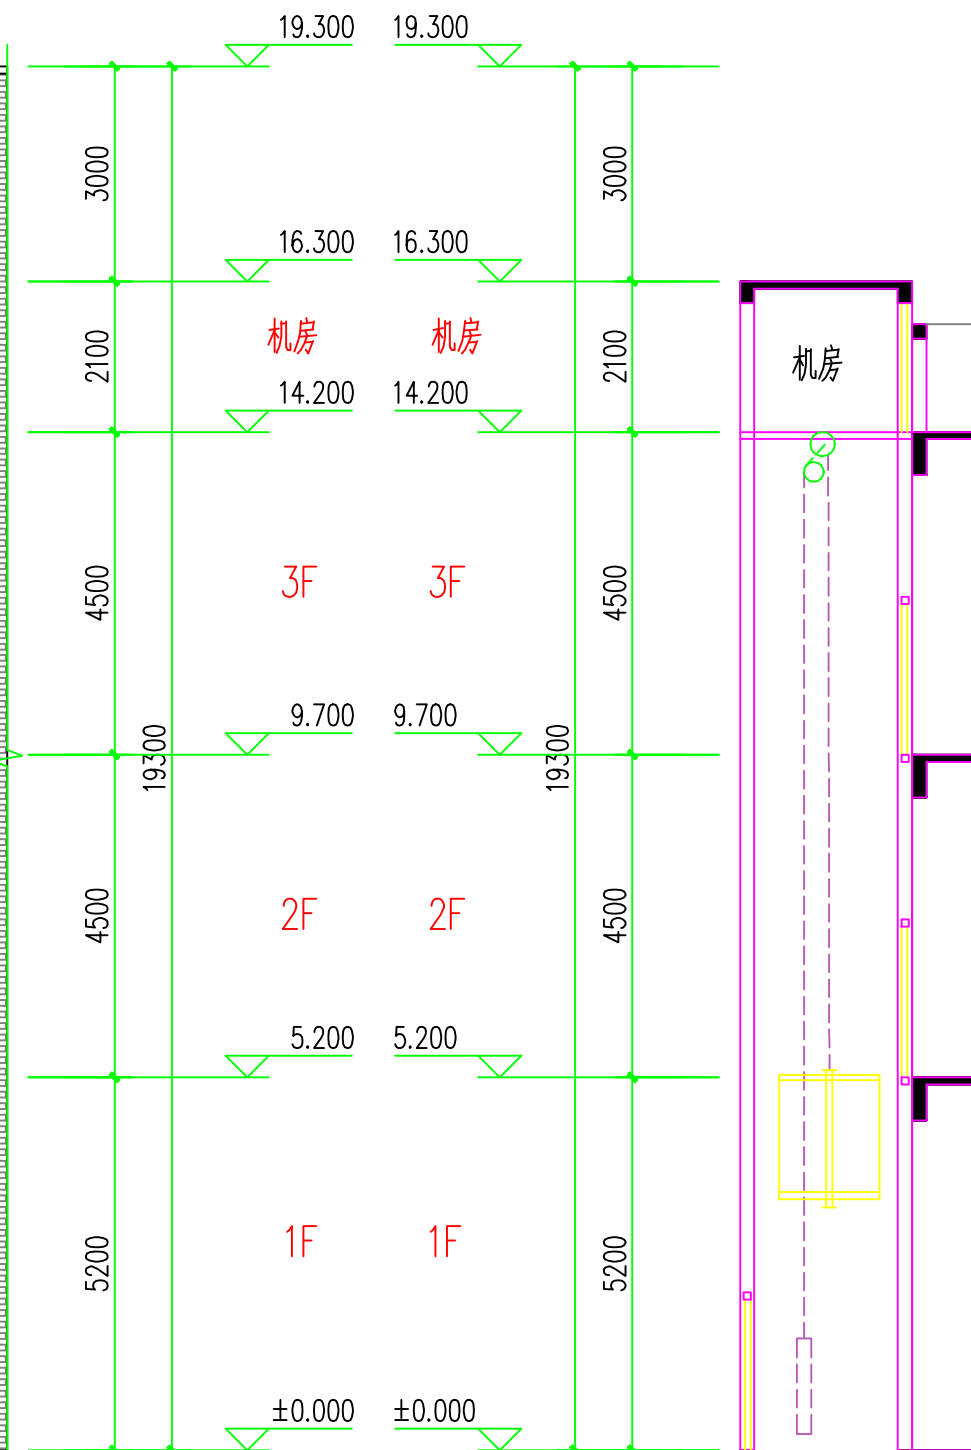


-1.600 1600 1600

④

⑥

1-1剖面图 1:100

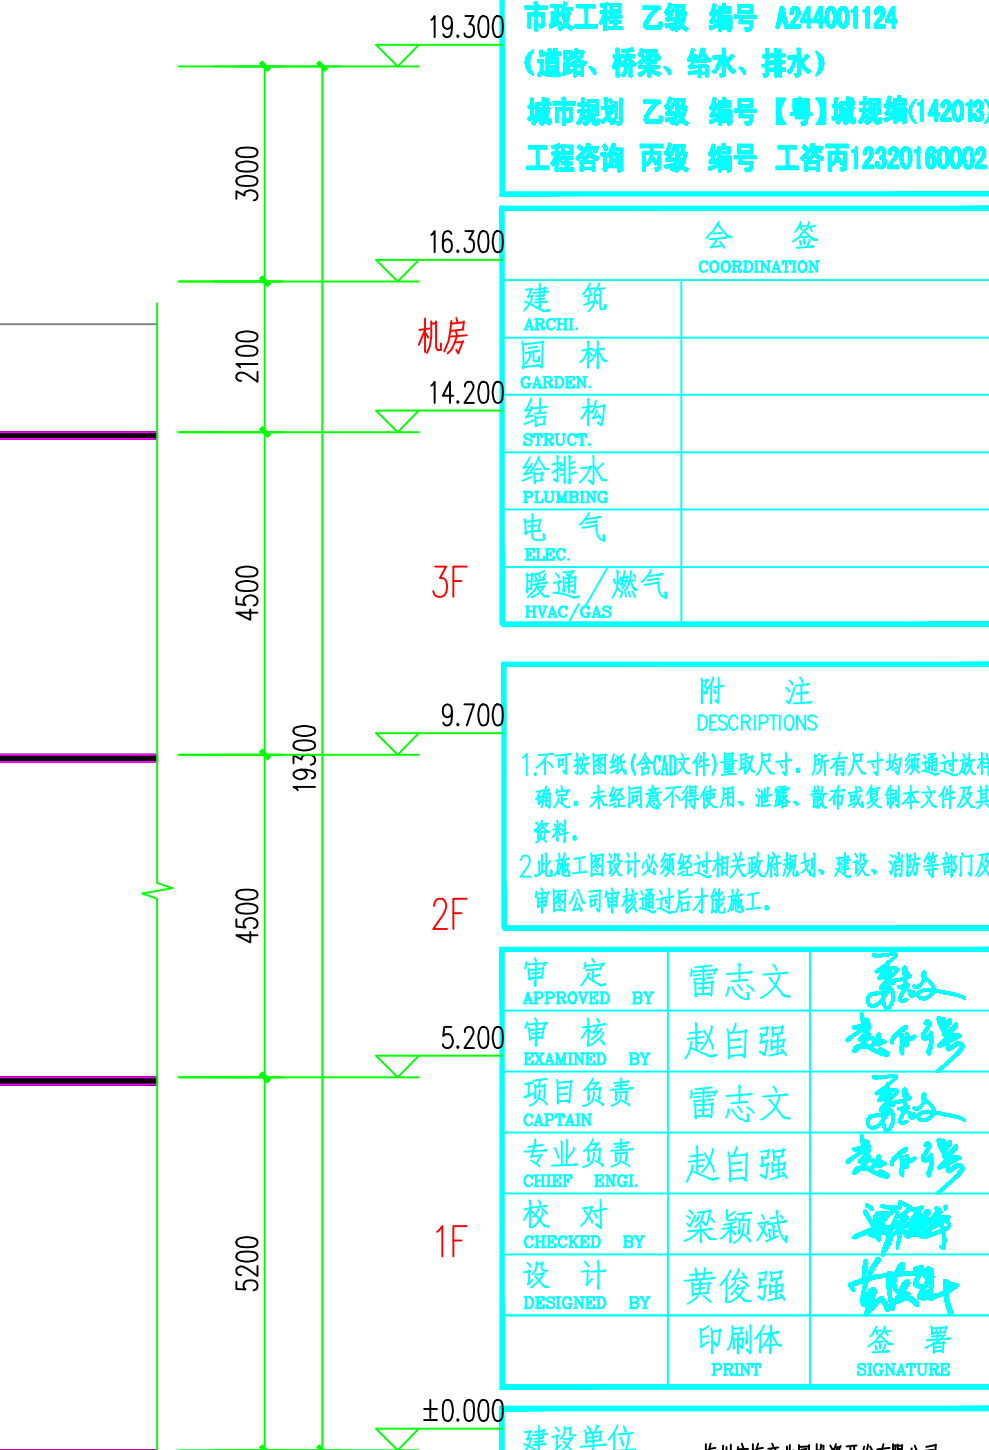

150 100 2200 100 150

④

⑥