


梅州市城镇建设用地勘测定界图

图件编号: B16020

座落: 梅江区西郊办环市西路

红线面积: 31412.00 平方米

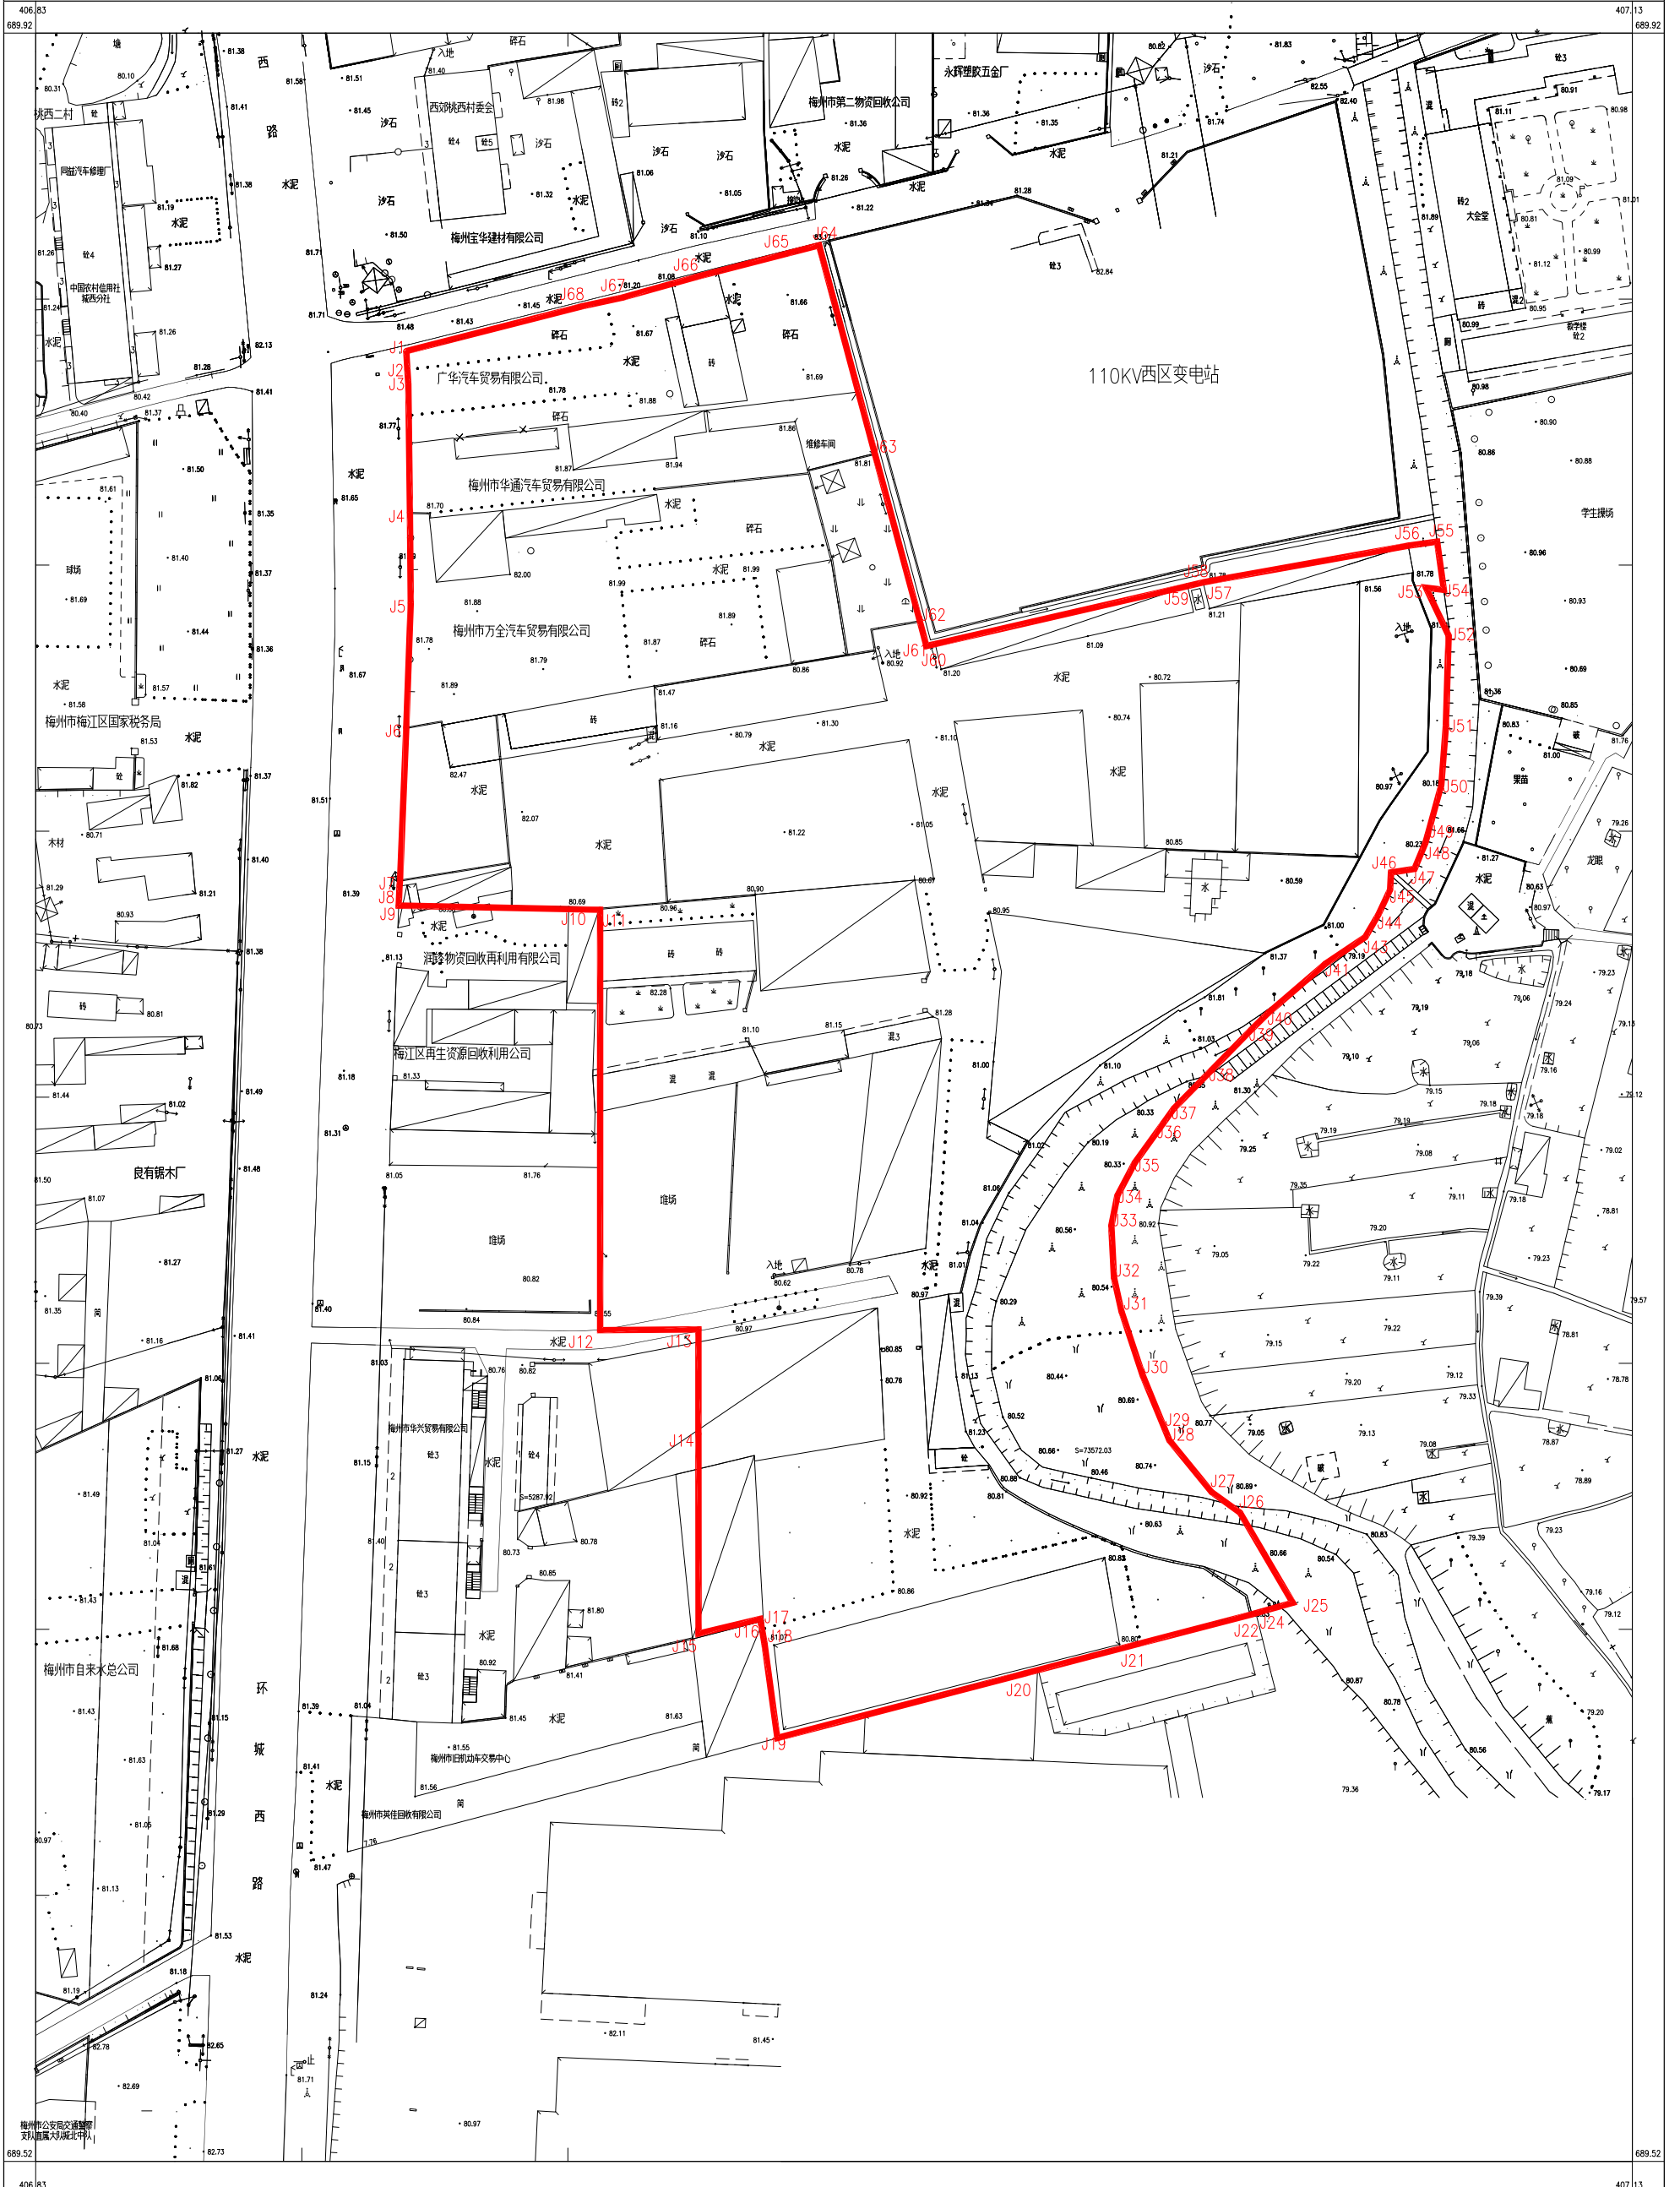

梅州市国土资源局

2016年08月数字化测图。
1980西安坐标系, 中央子午线为117度。
1985国家高程基准, 等高距为1米。
2007年版图式。

1:1200

测量员: 黄雄杰 林海泉
制图员: 黄雄杰 林海泉
审核员: