



梅县区2021年度第十一批次城镇建设用地图

单位: m.m²



红线面积: 4602平方米 (57块合计, 含国有面积: 1001平方米)

坐落: 梅县区畚江镇松棚村、双溪村、公和村

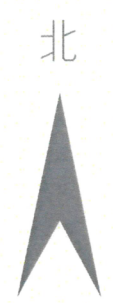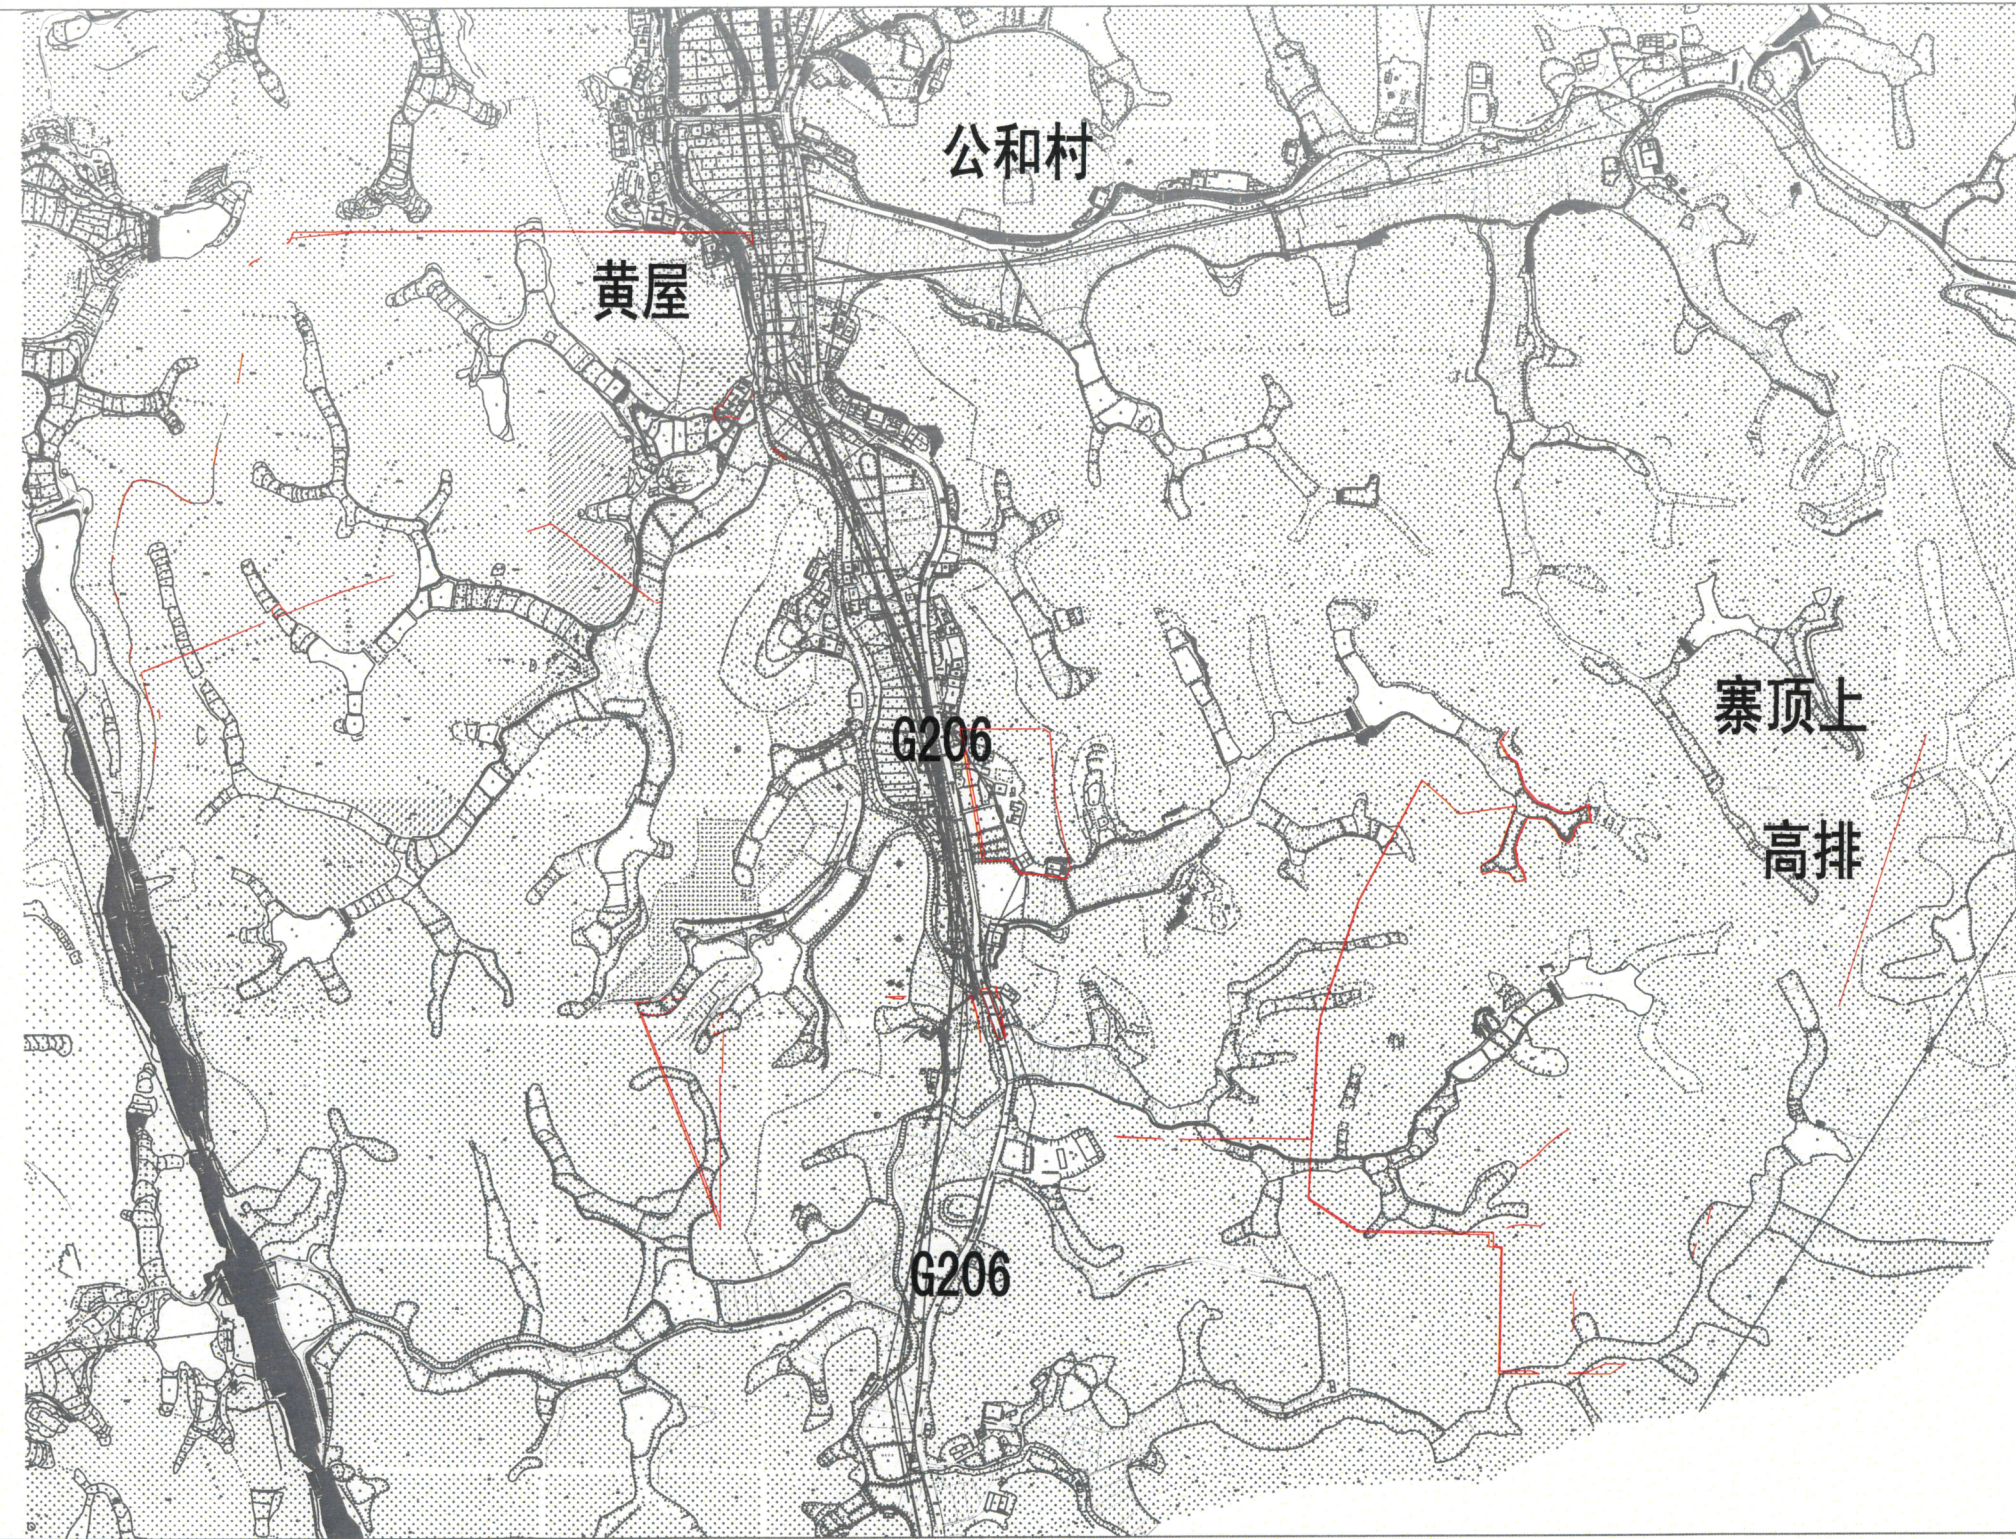

中国华西工程设计建设有限公司

测绘编号: BP211101
测绘日期: 2021年5月6日
审核日期: 2021年5月6日

1:8300

测绘员: 刘昊明
审核员: 罗为国