




梅州市梅县区城镇建设用地图

单位：m.m²

红线面积：15600平方米

坐落：梅县区城东镇竹洋村

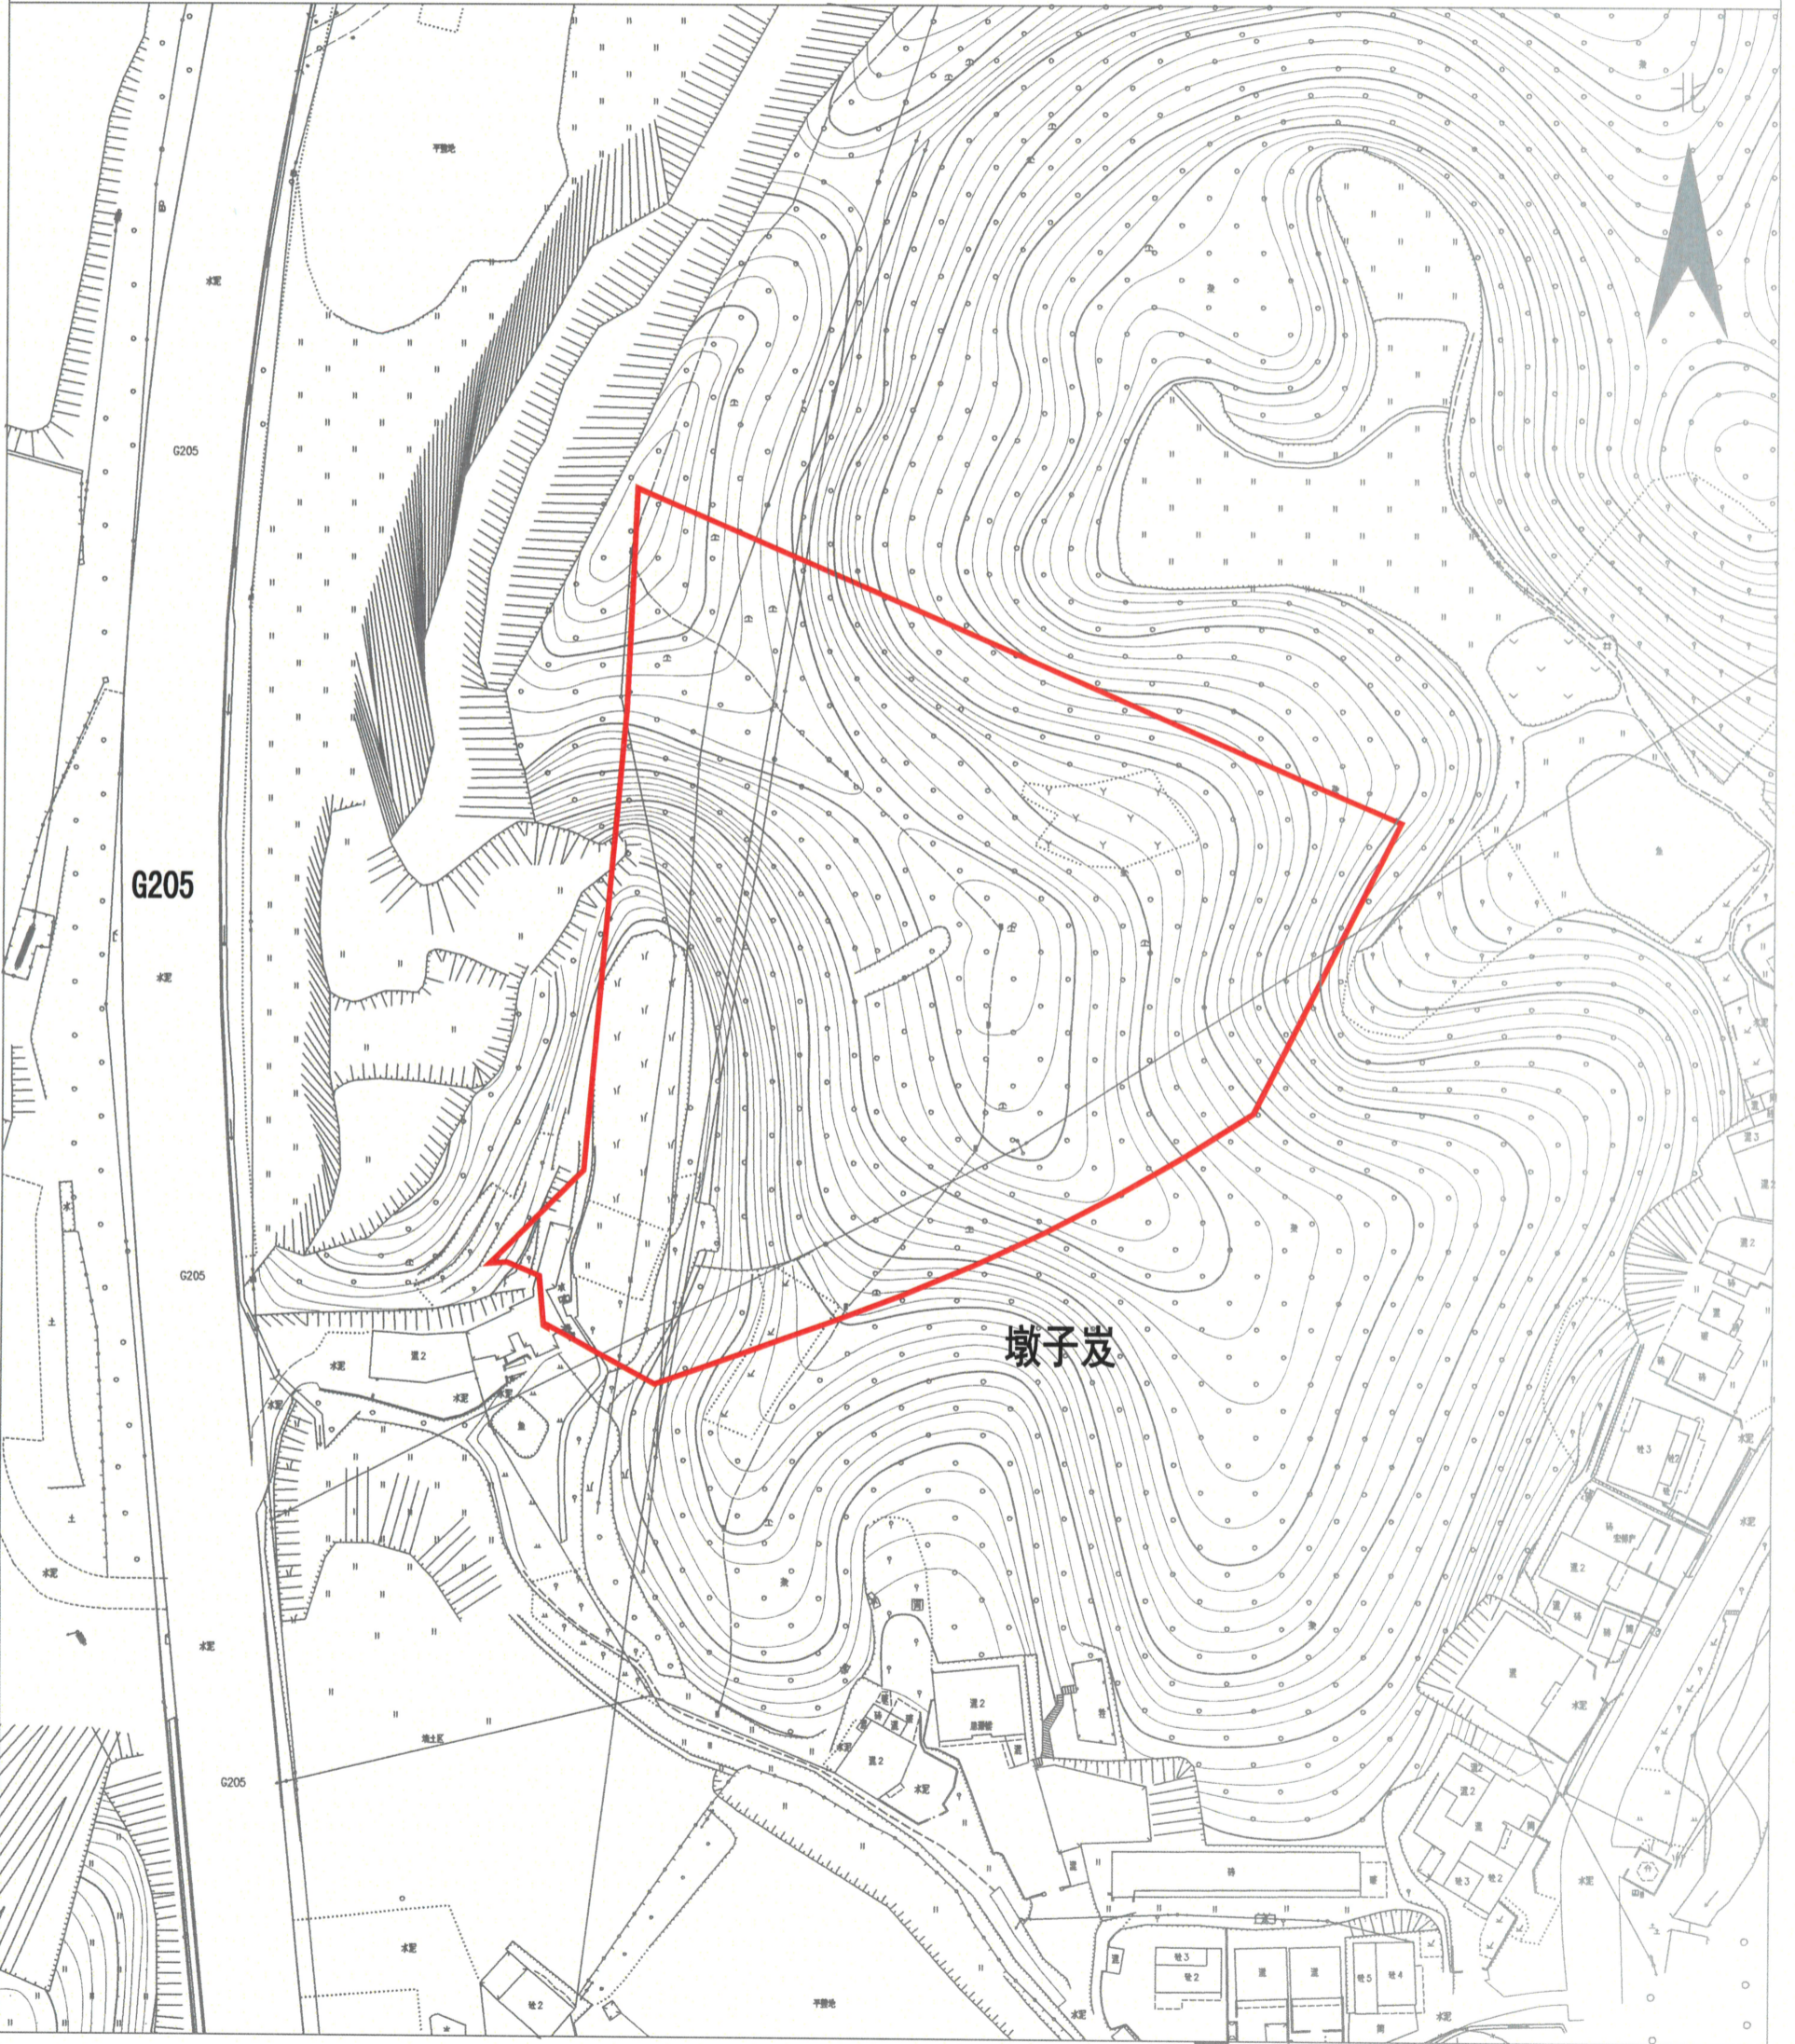

梅州市梅县区国土资源局测量队

测绘编号:GT210409

测绘日期:2021年5月26日

审核日期:2021年5月26日

1:1300

测绘员:廖望忠

审核员:梁涛