


勘测定界图

单位: m . m²

红线面积:77318.00平方米

坐落:梅江区西阳镇新联村

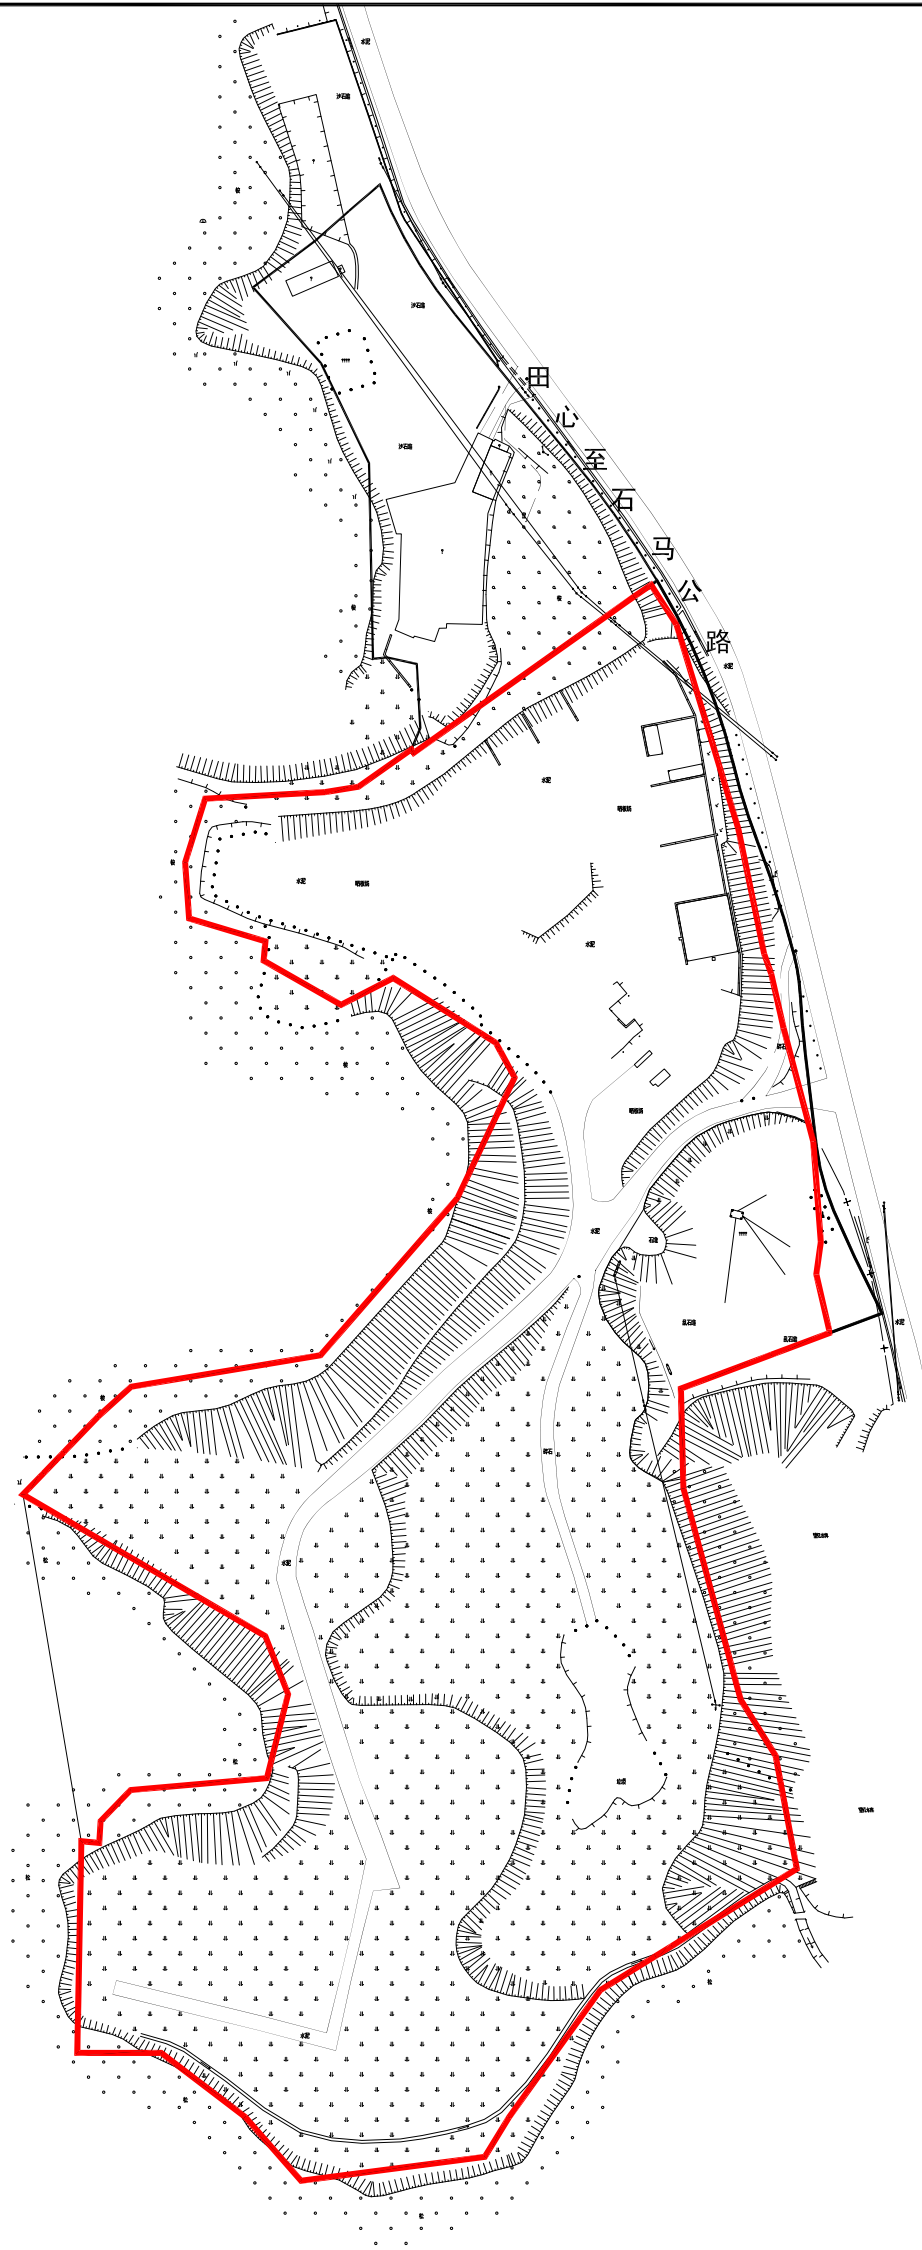

北



梅州市测绘与地理信息中心

备注 | 红线范围为所在位置

测绘编号: B21007-1

测绘日期: 2020年08月

审核日期: 2021.4.12

1:2500

测绘员: 林海泉 杨竞敬

审核员: 黄雄杰