



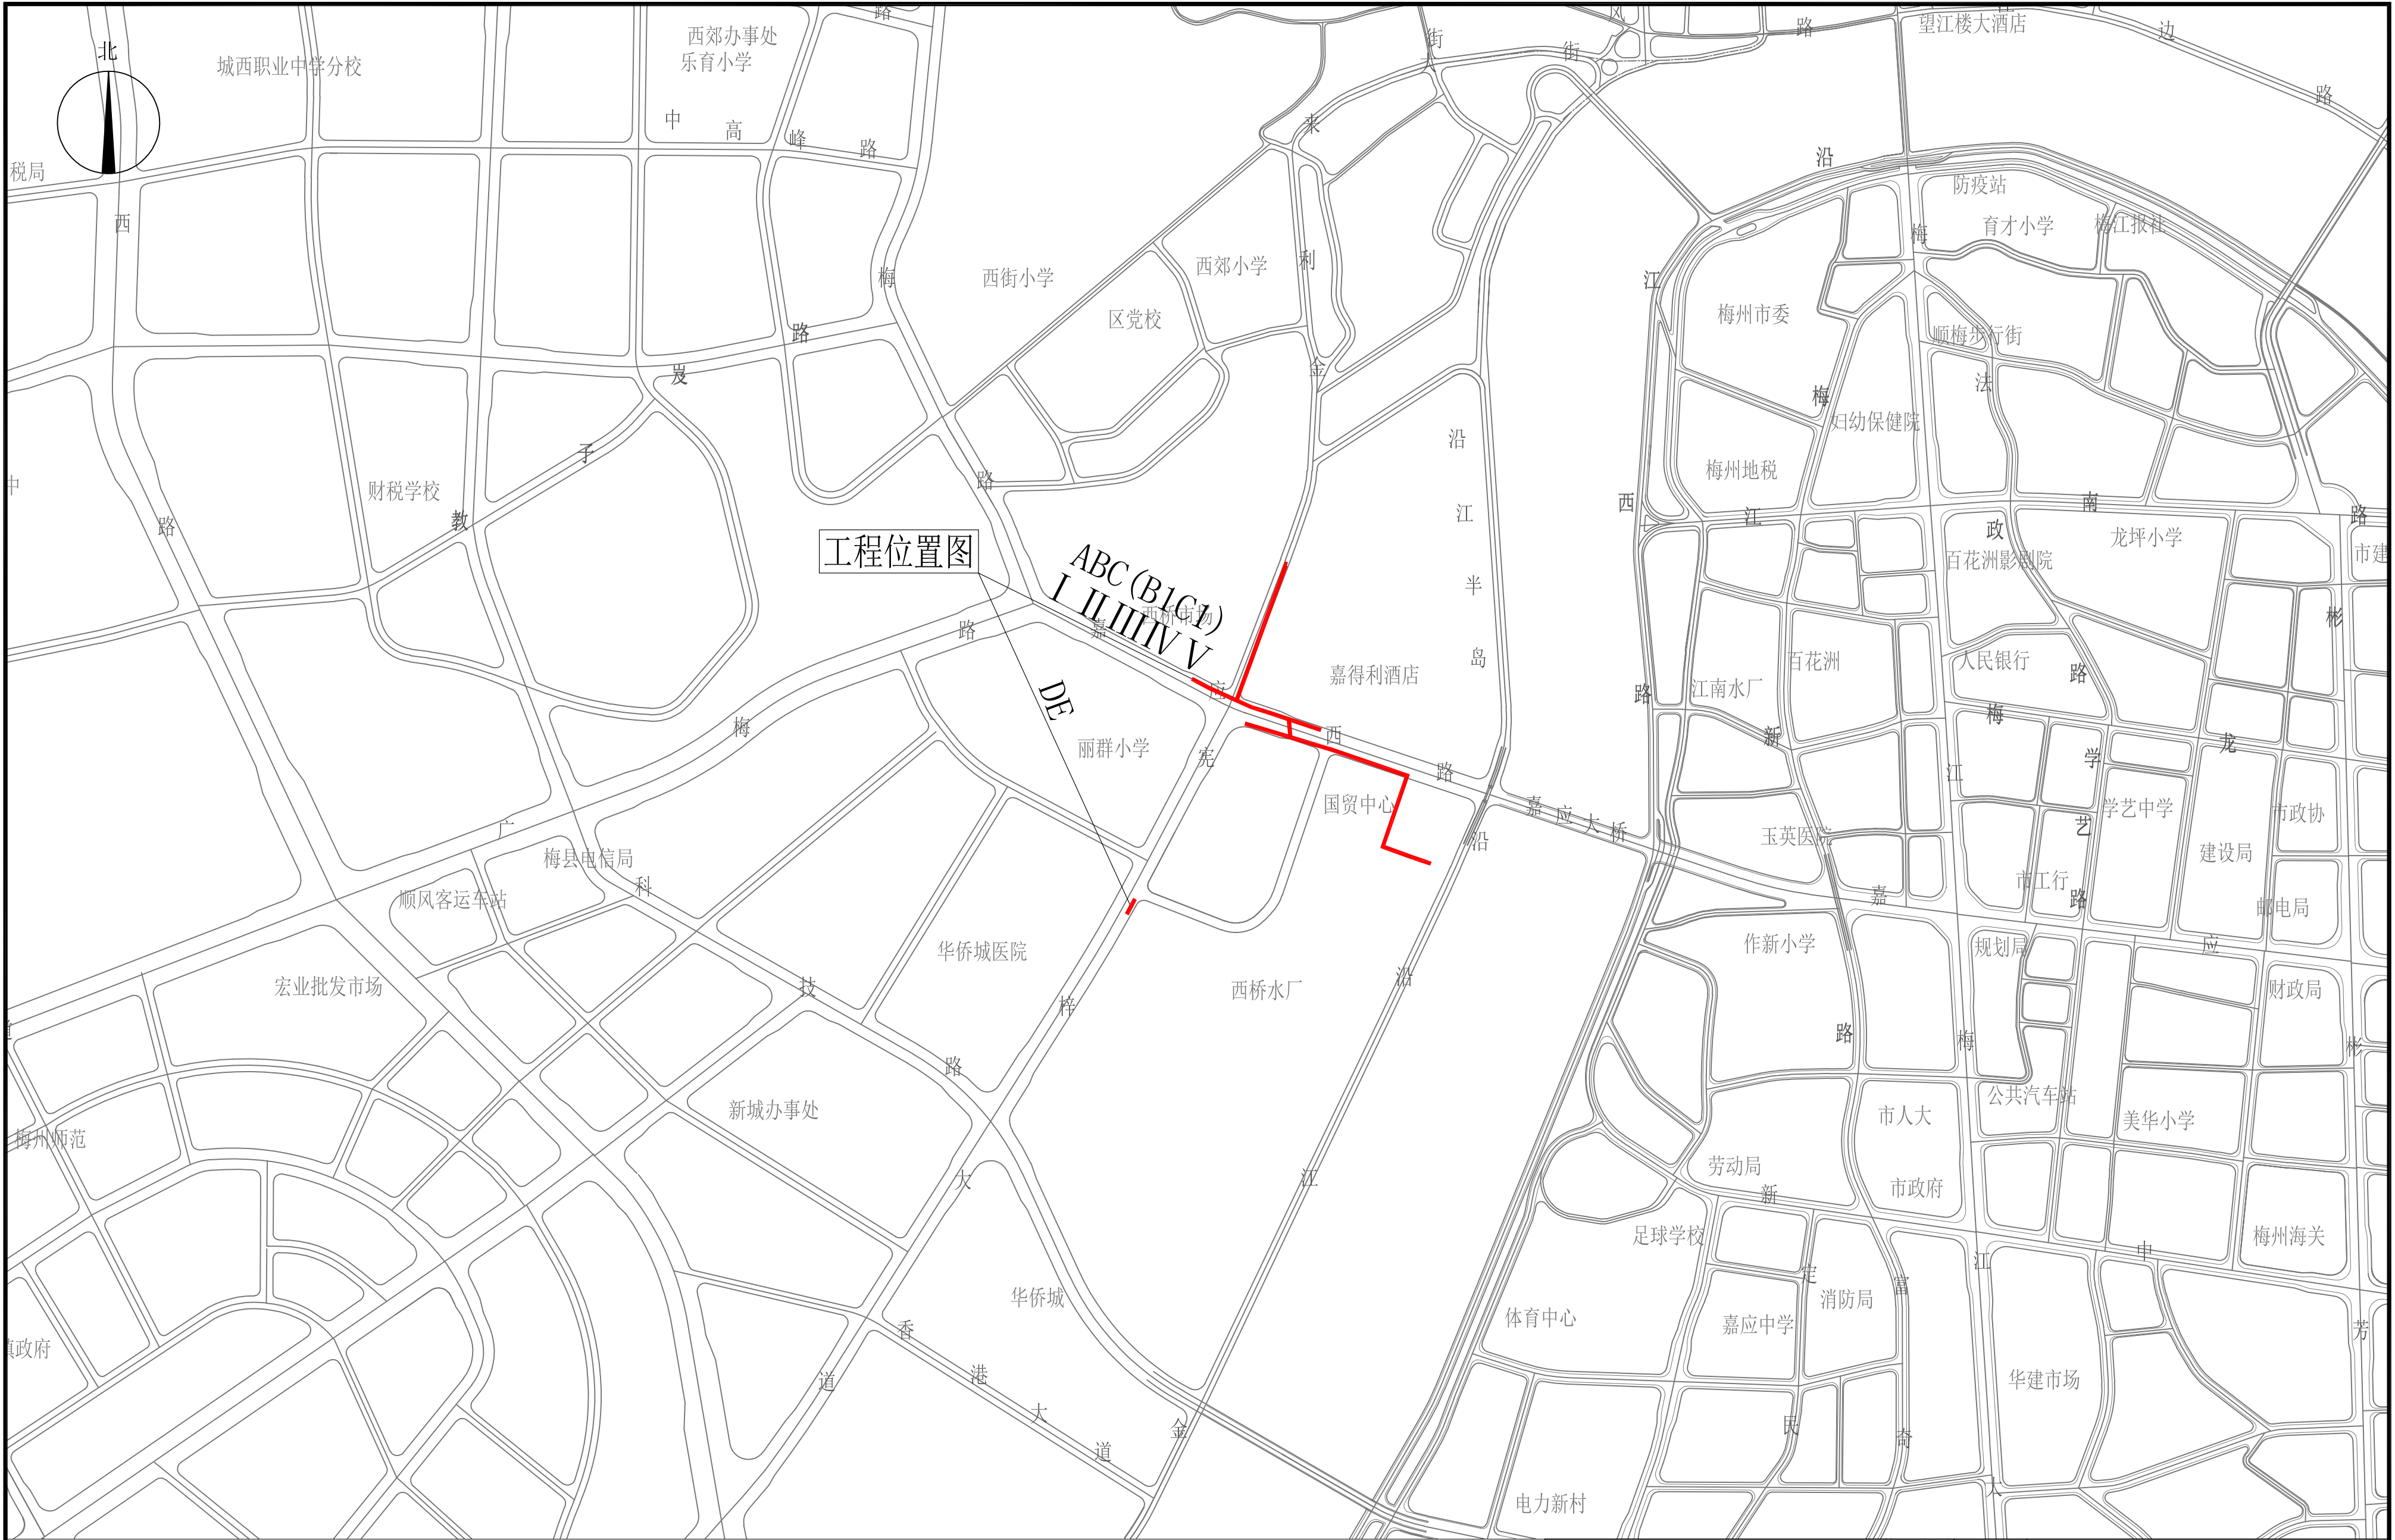


图例

工程地理位置


 梅州市城市规划设计院有限公司 城乡规划编制甲级:[建]城规编第(141215)号				项目名称		程江站10KV侨城东线F96与程江站10KV程府线F99与西区站10KV西桥甲线585网架完善工程(梅荷路至水厂一卷)电力管道规划			
委托单位				广东电网有限责任公司梅州梅县供电局		项目号			
审 定		曾南山	专业负责		潘 硕	图 纸 内 容	图 别		电力
审 核		丘克涌	校 对		石 军		图 号		1/9
项目负责		邓桂明	设 计		邓桂明		日 期		2021.06

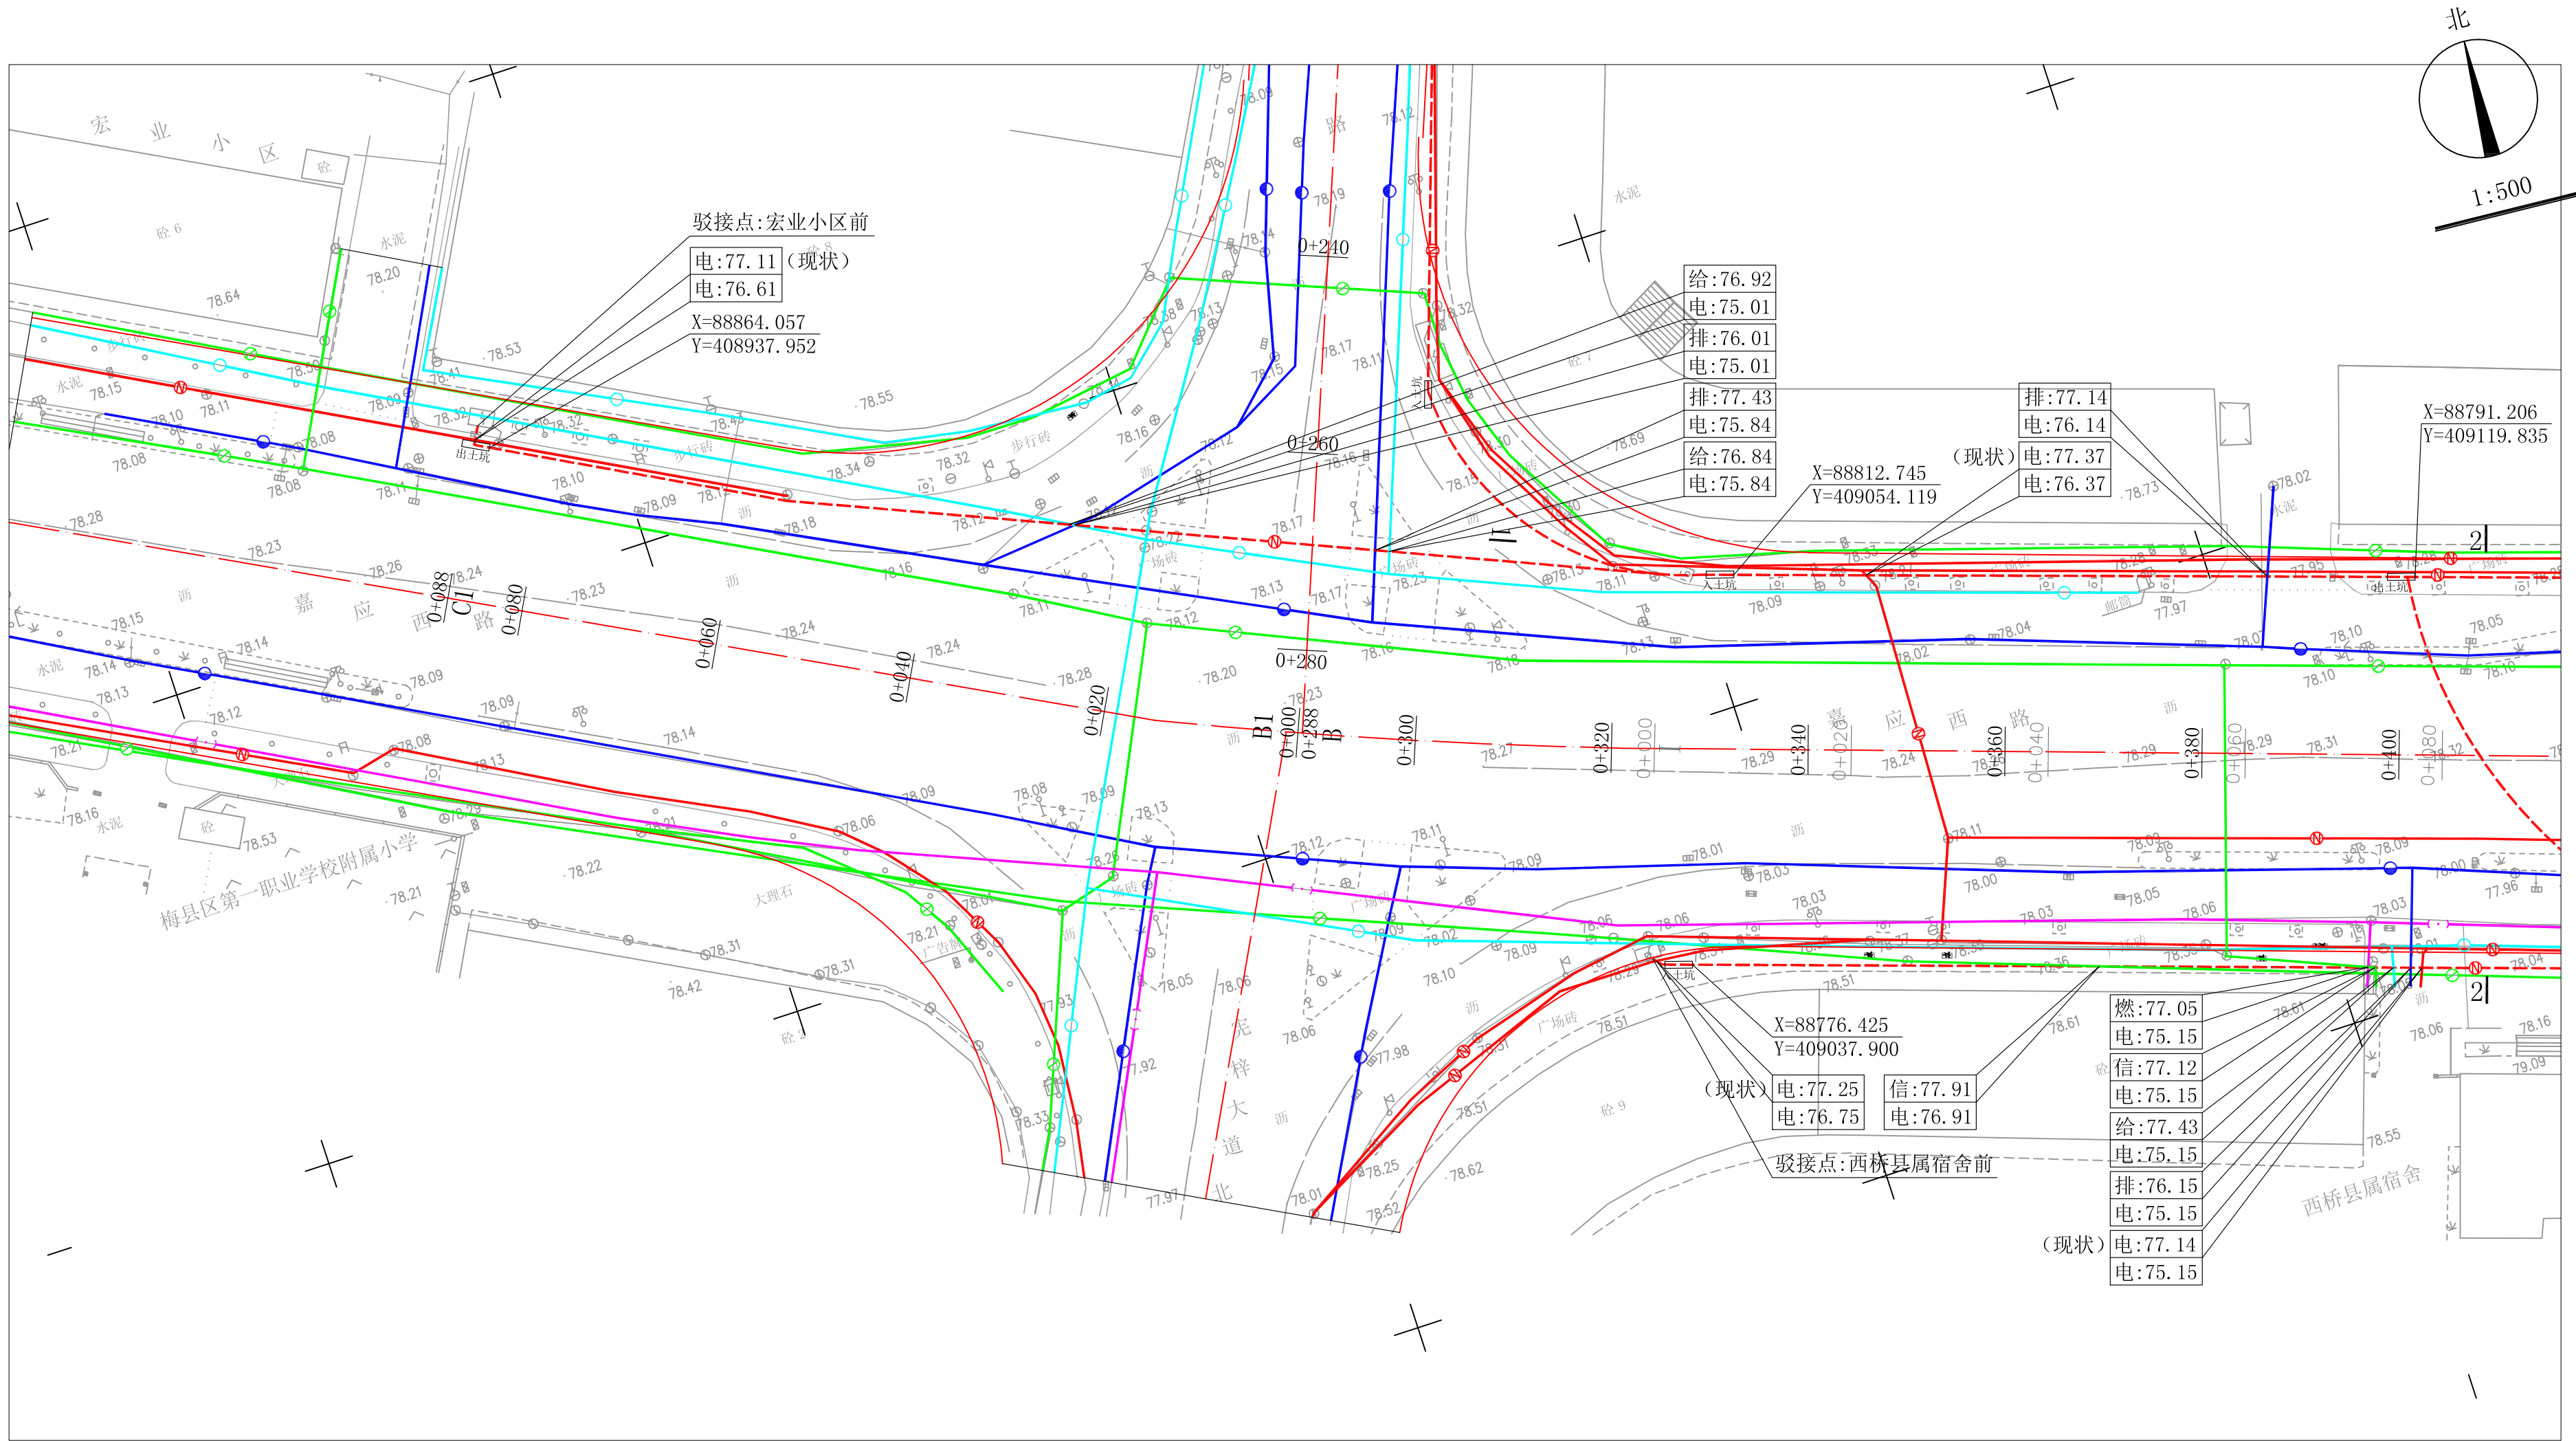

图例

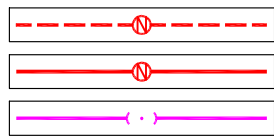


本次规划电力管道
现状电力管道
现状燃气管道

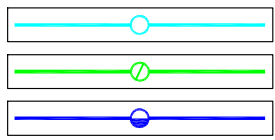

现状给水管道
现状通信管道
现状雨、污水管道

 梅州市城市规划设计院有限公司				项目名称	程江站10KV侨城东线F96与程江站10KV程府线F99与西区站10KV西桥甲线585网架完善工程（梅荷路至水厂一巷）电力管道规划		
城乡规划编制甲级：[建]城规编第（141215）号				委托单位	广东电网有限责任公司梅州梅县供电局		
审定	曾南山	专业负责	潘硕	图 纸 内 容	平面图 1:500	图 别	电力
审核	丘克涌	校 对	石 军			图 号	3/9
项目负责	邓桂明	设 计	邓桂明			日 期	2021.06

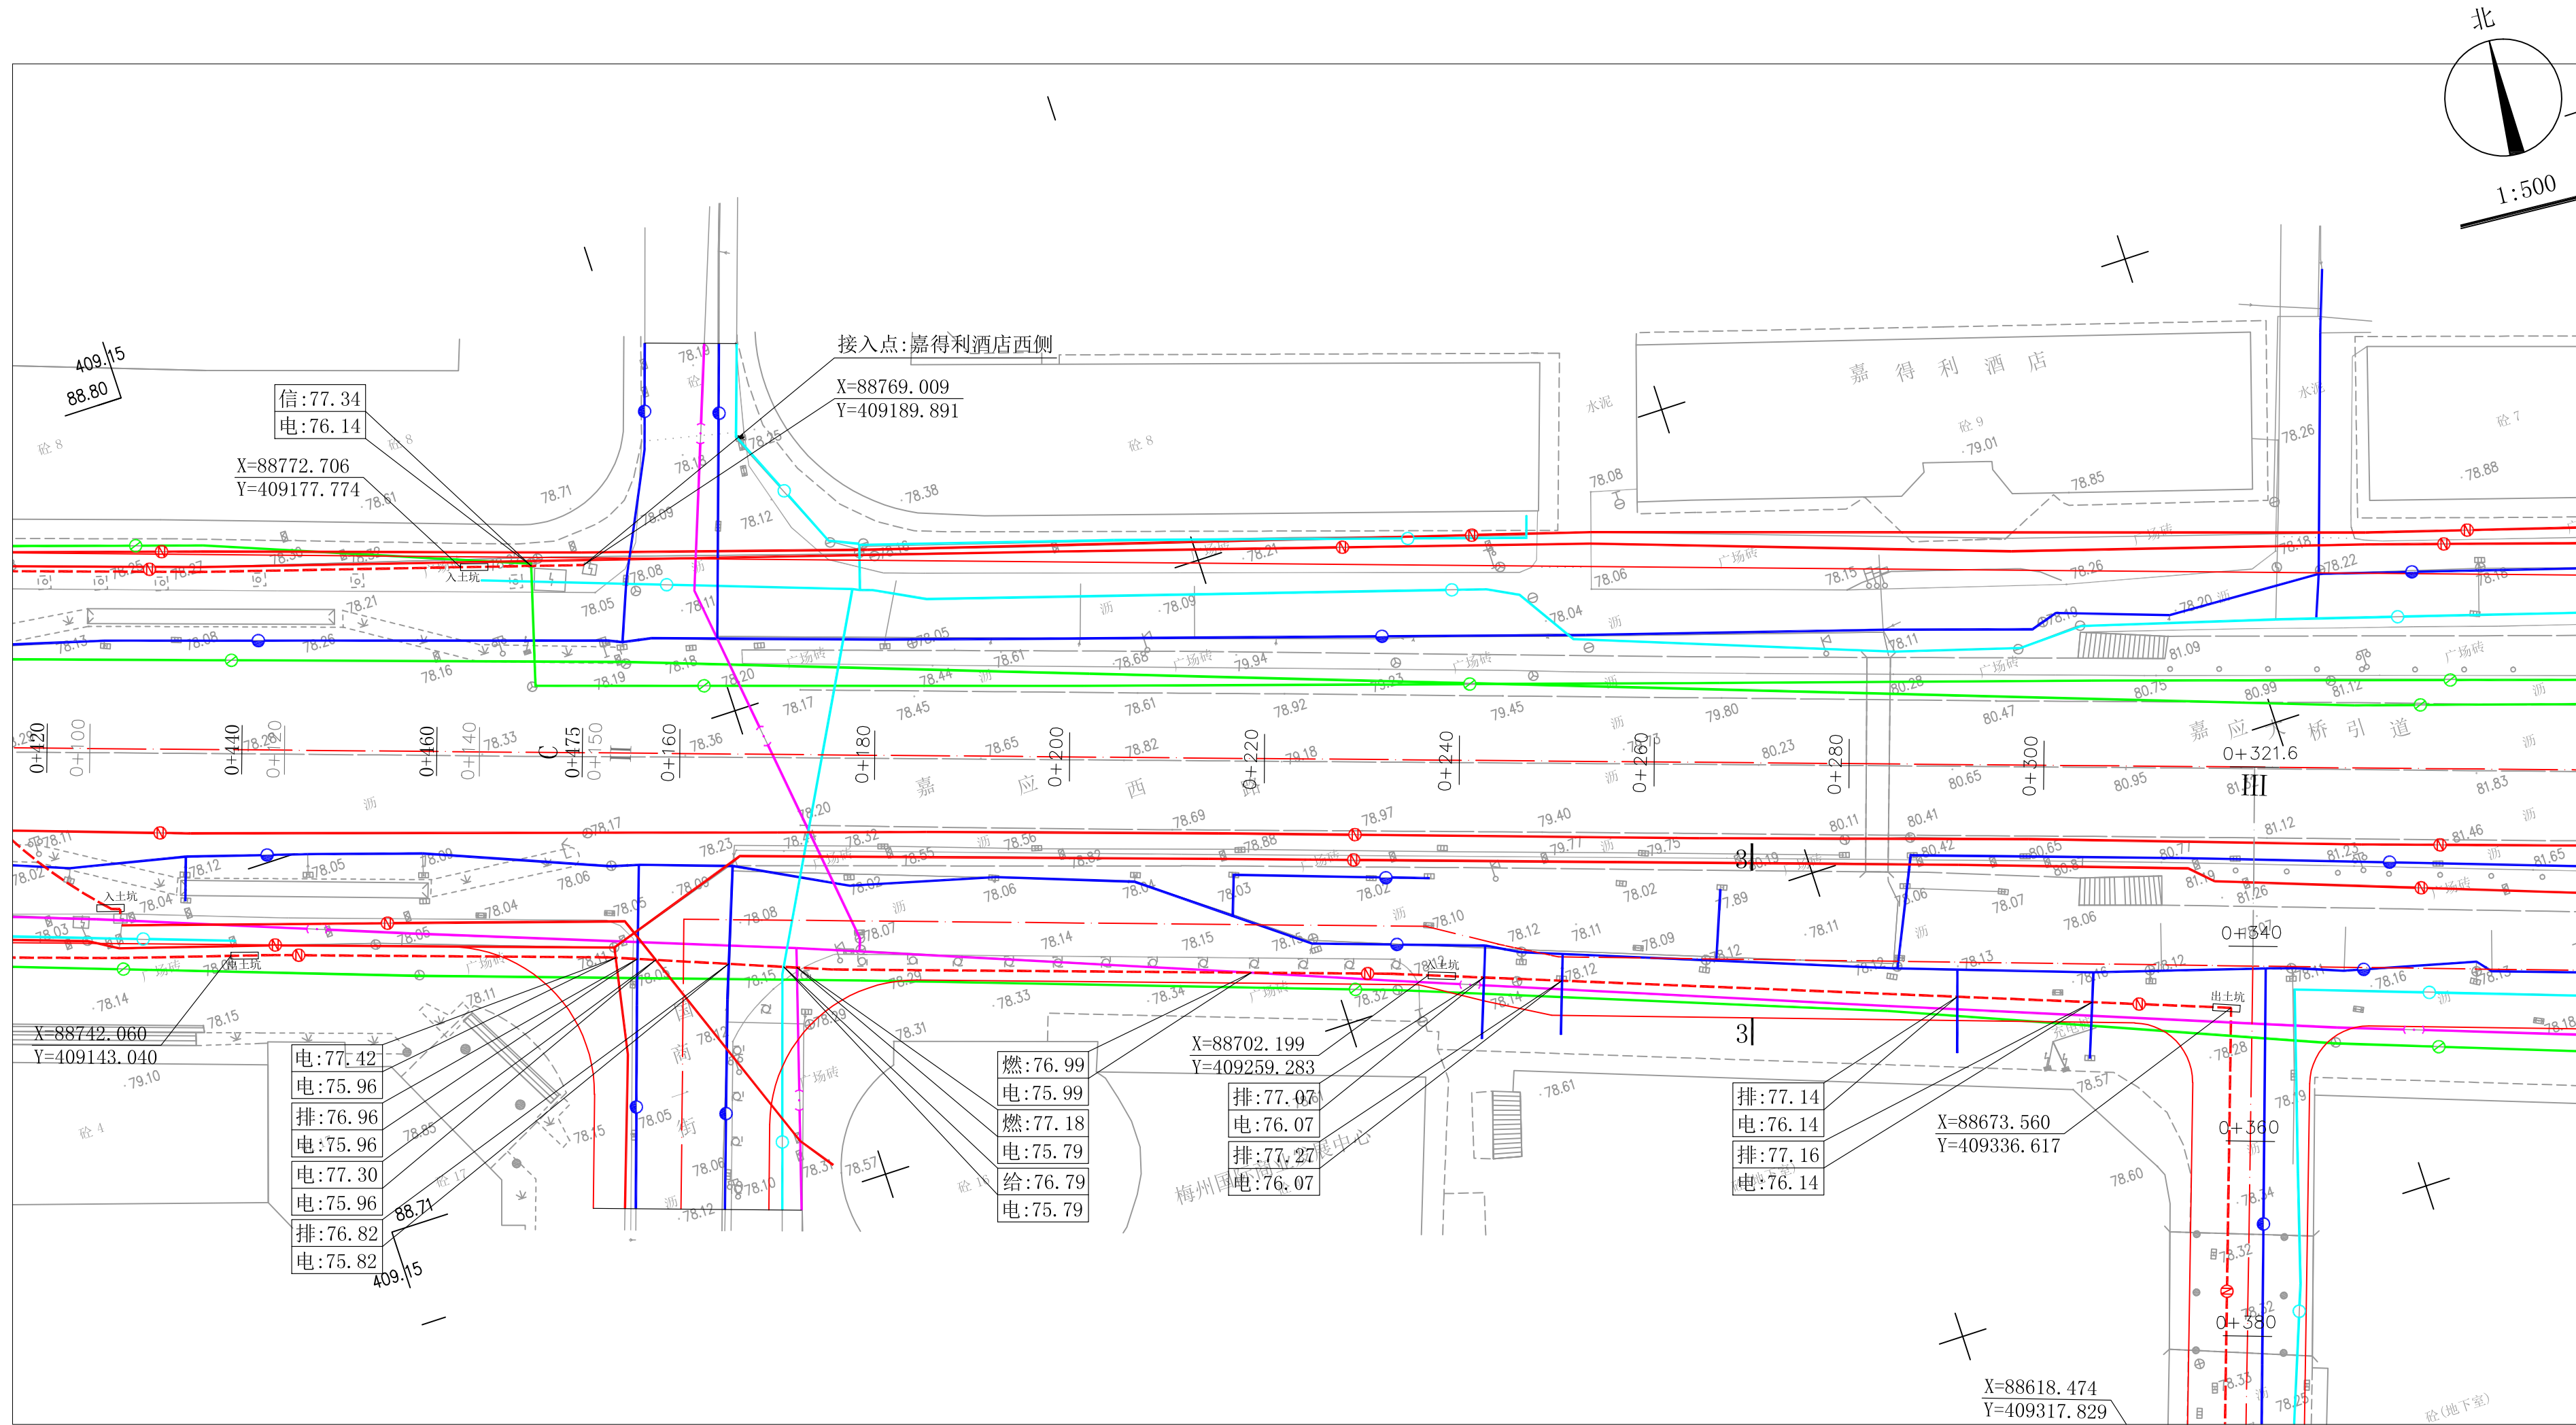

图例

- | | | | |
|--|----------|--|----------|
| | 本次规划电力管道 | | 现状给水管道 |
| | 现状电力管道 | | 现状通信管道 |
| | 现状燃气管道 | | 现状雨、污水管道 |

 梅州市城市规划设计院有限公司 城乡规划编制甲级:[建]城规编第(141215)号	项目名称 程江站10KV侨城东线F96与程江站10KV程府线F99与西区站10KV西桥甲线585网架完善工程(梅荷路至水厂一巷)电力管道规划		委托单位 广东电网有限责任公司梅州梅县供电局	项目号
审定 曾南山	专业负责 潘硕	图 纸 内 容 平面图 1:500	图 别 电力	图 别 电力
审核 丘克涌	校 对 石 军			图 号 4/9
项目负责 邓桂明	设 计 邓桂明			日 期 2021.06

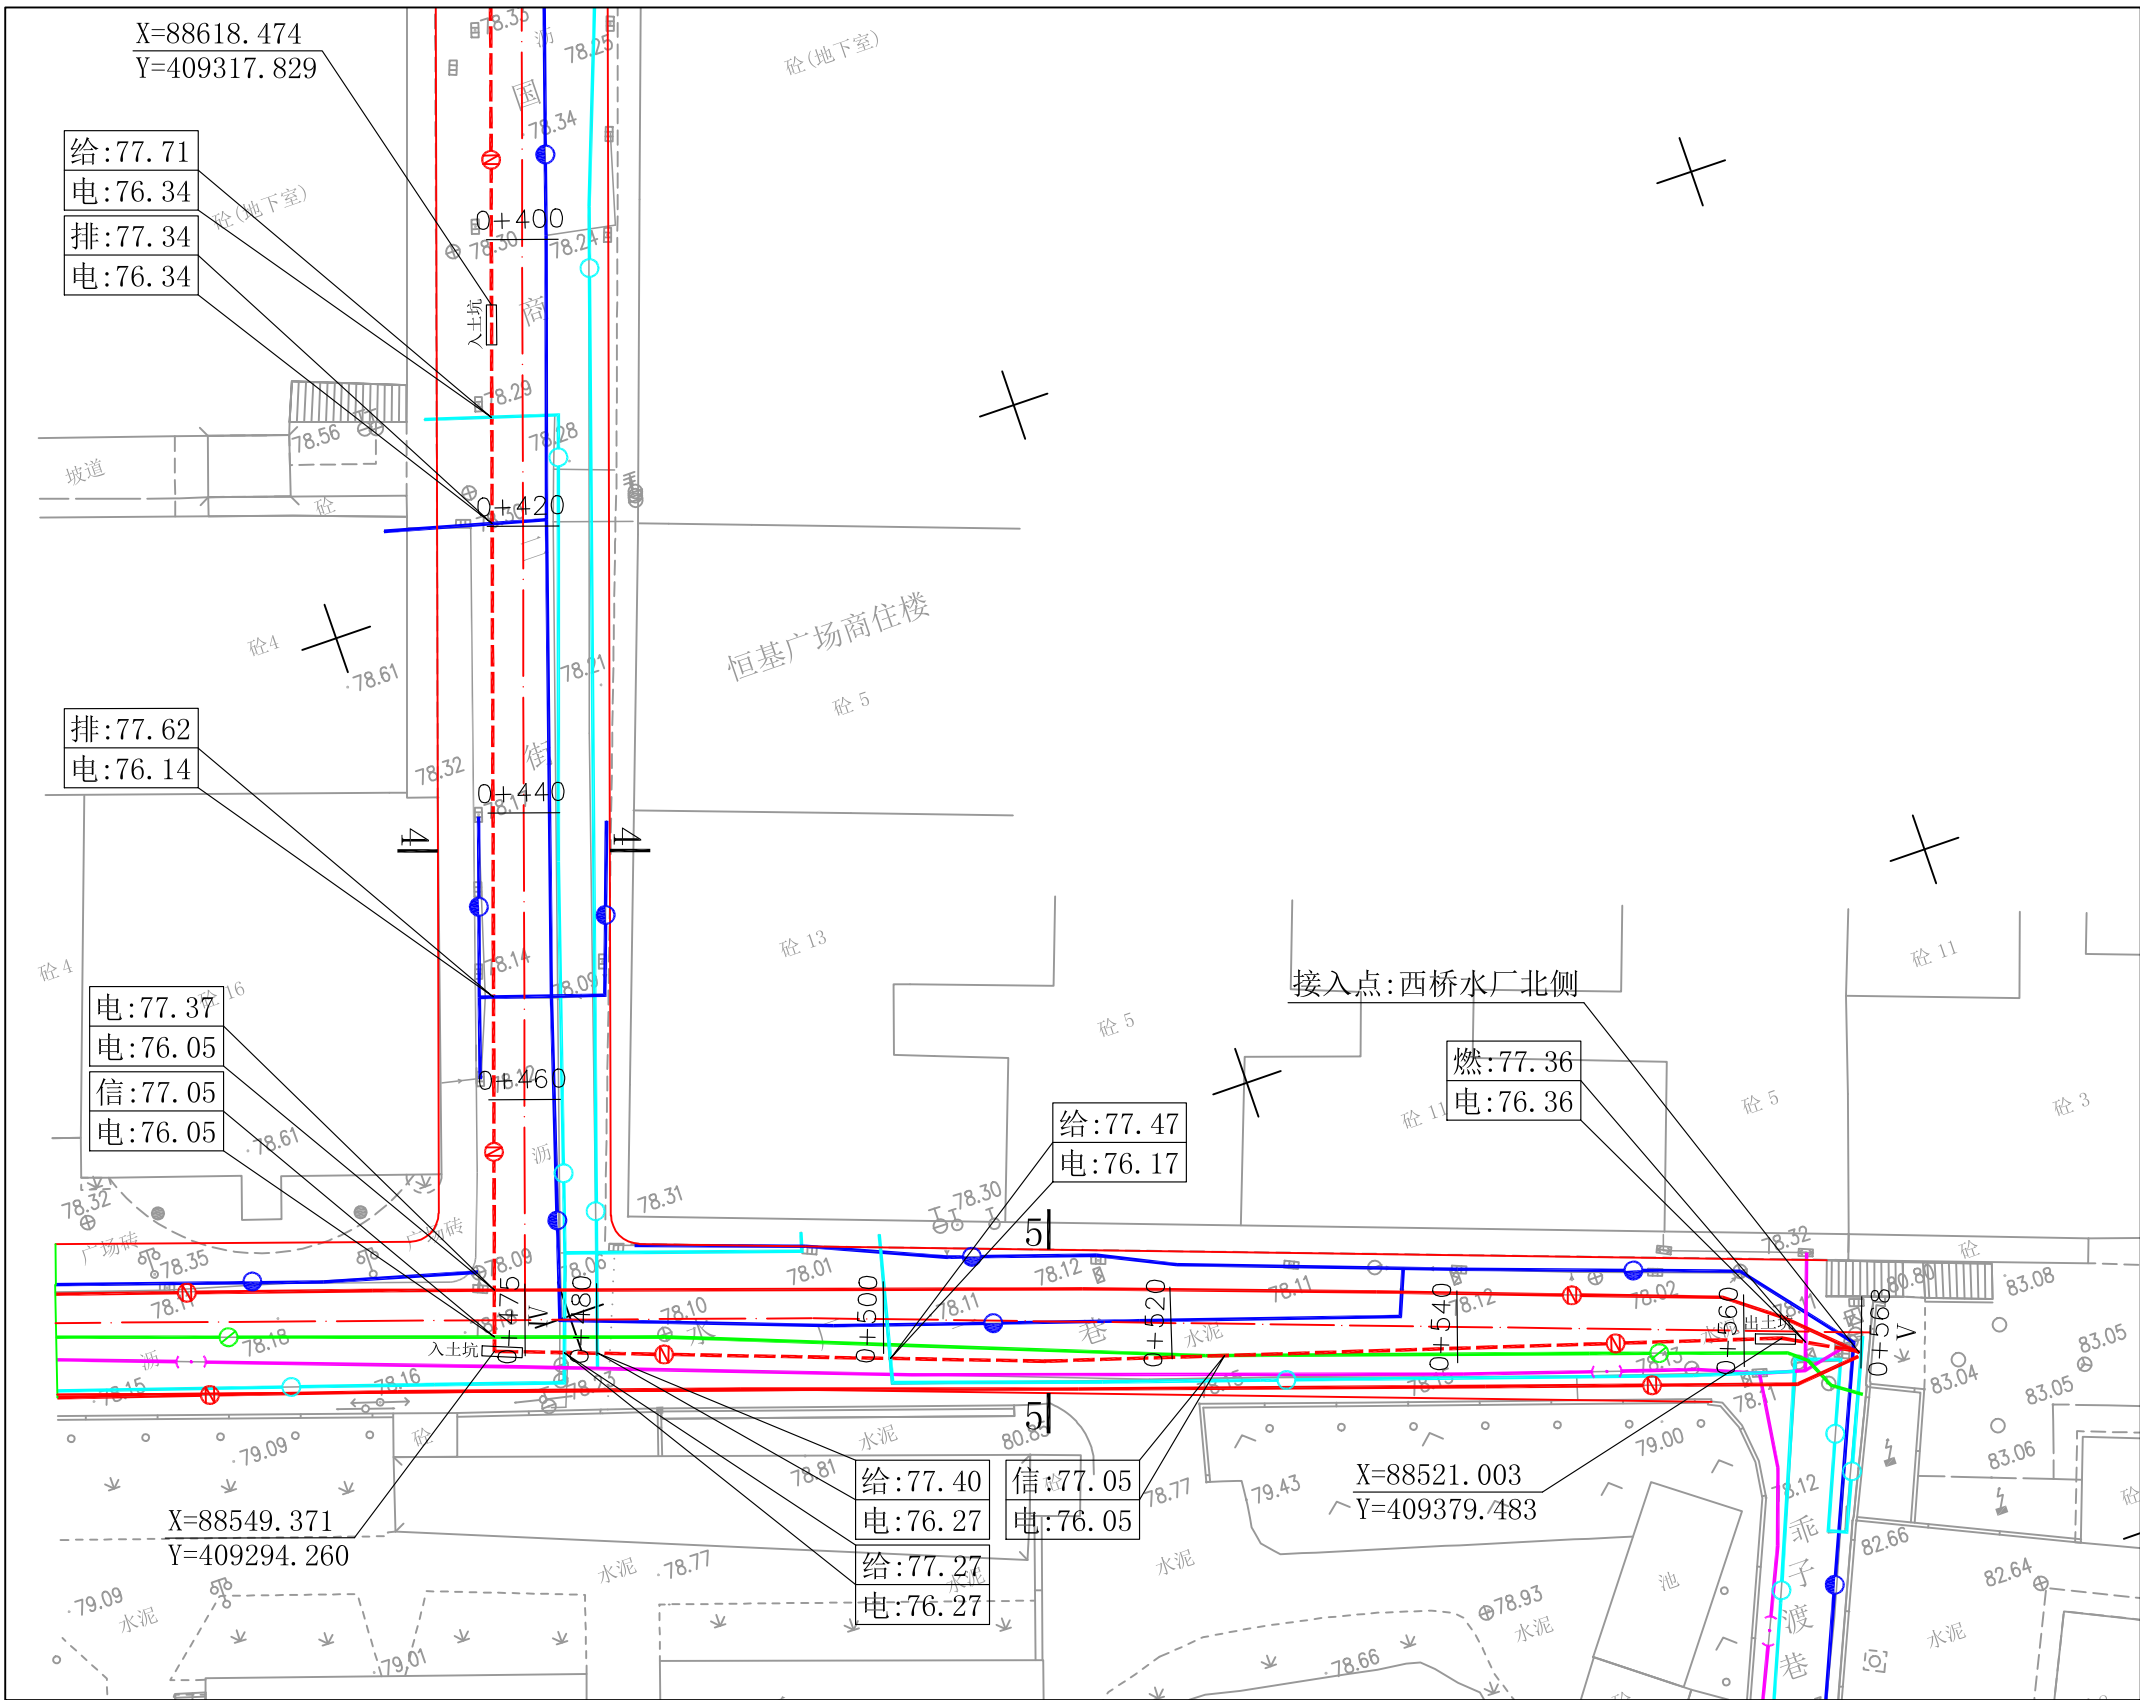
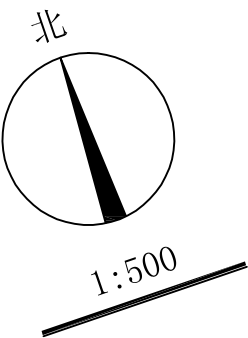


图 例

- | | | | |
|--|----------|--|----------|
| | 本次规划电力管道 | | 现状给水管道 |
| | 现状电力管道 | | 现状通信管道 |
| | 现状燃气管道 | | 现状雨、污水管道 |

 梅州市城市规划设计院有限公司 城乡规划编制甲级:[建]城规编第(141215)号					项目名称		程江站10KV侨城东线F96与程江站10KV程府线F99与西区站10KV西桥甲线585网架完善工程(梅荷路至水厂一巷)电力管道规划		
委托单位					广东电网有限责任公司梅州梅县供电局		项目号		
审 定	曾南山		专业负责	潘 硕	图 纸 内 容	平面图 1:500	图 别	电力	
审 核	丘克涌		校 对	石 军			图 号	5/9	
项目负责人	邓桂明		设 计	邓桂明			日 期	2021.06	



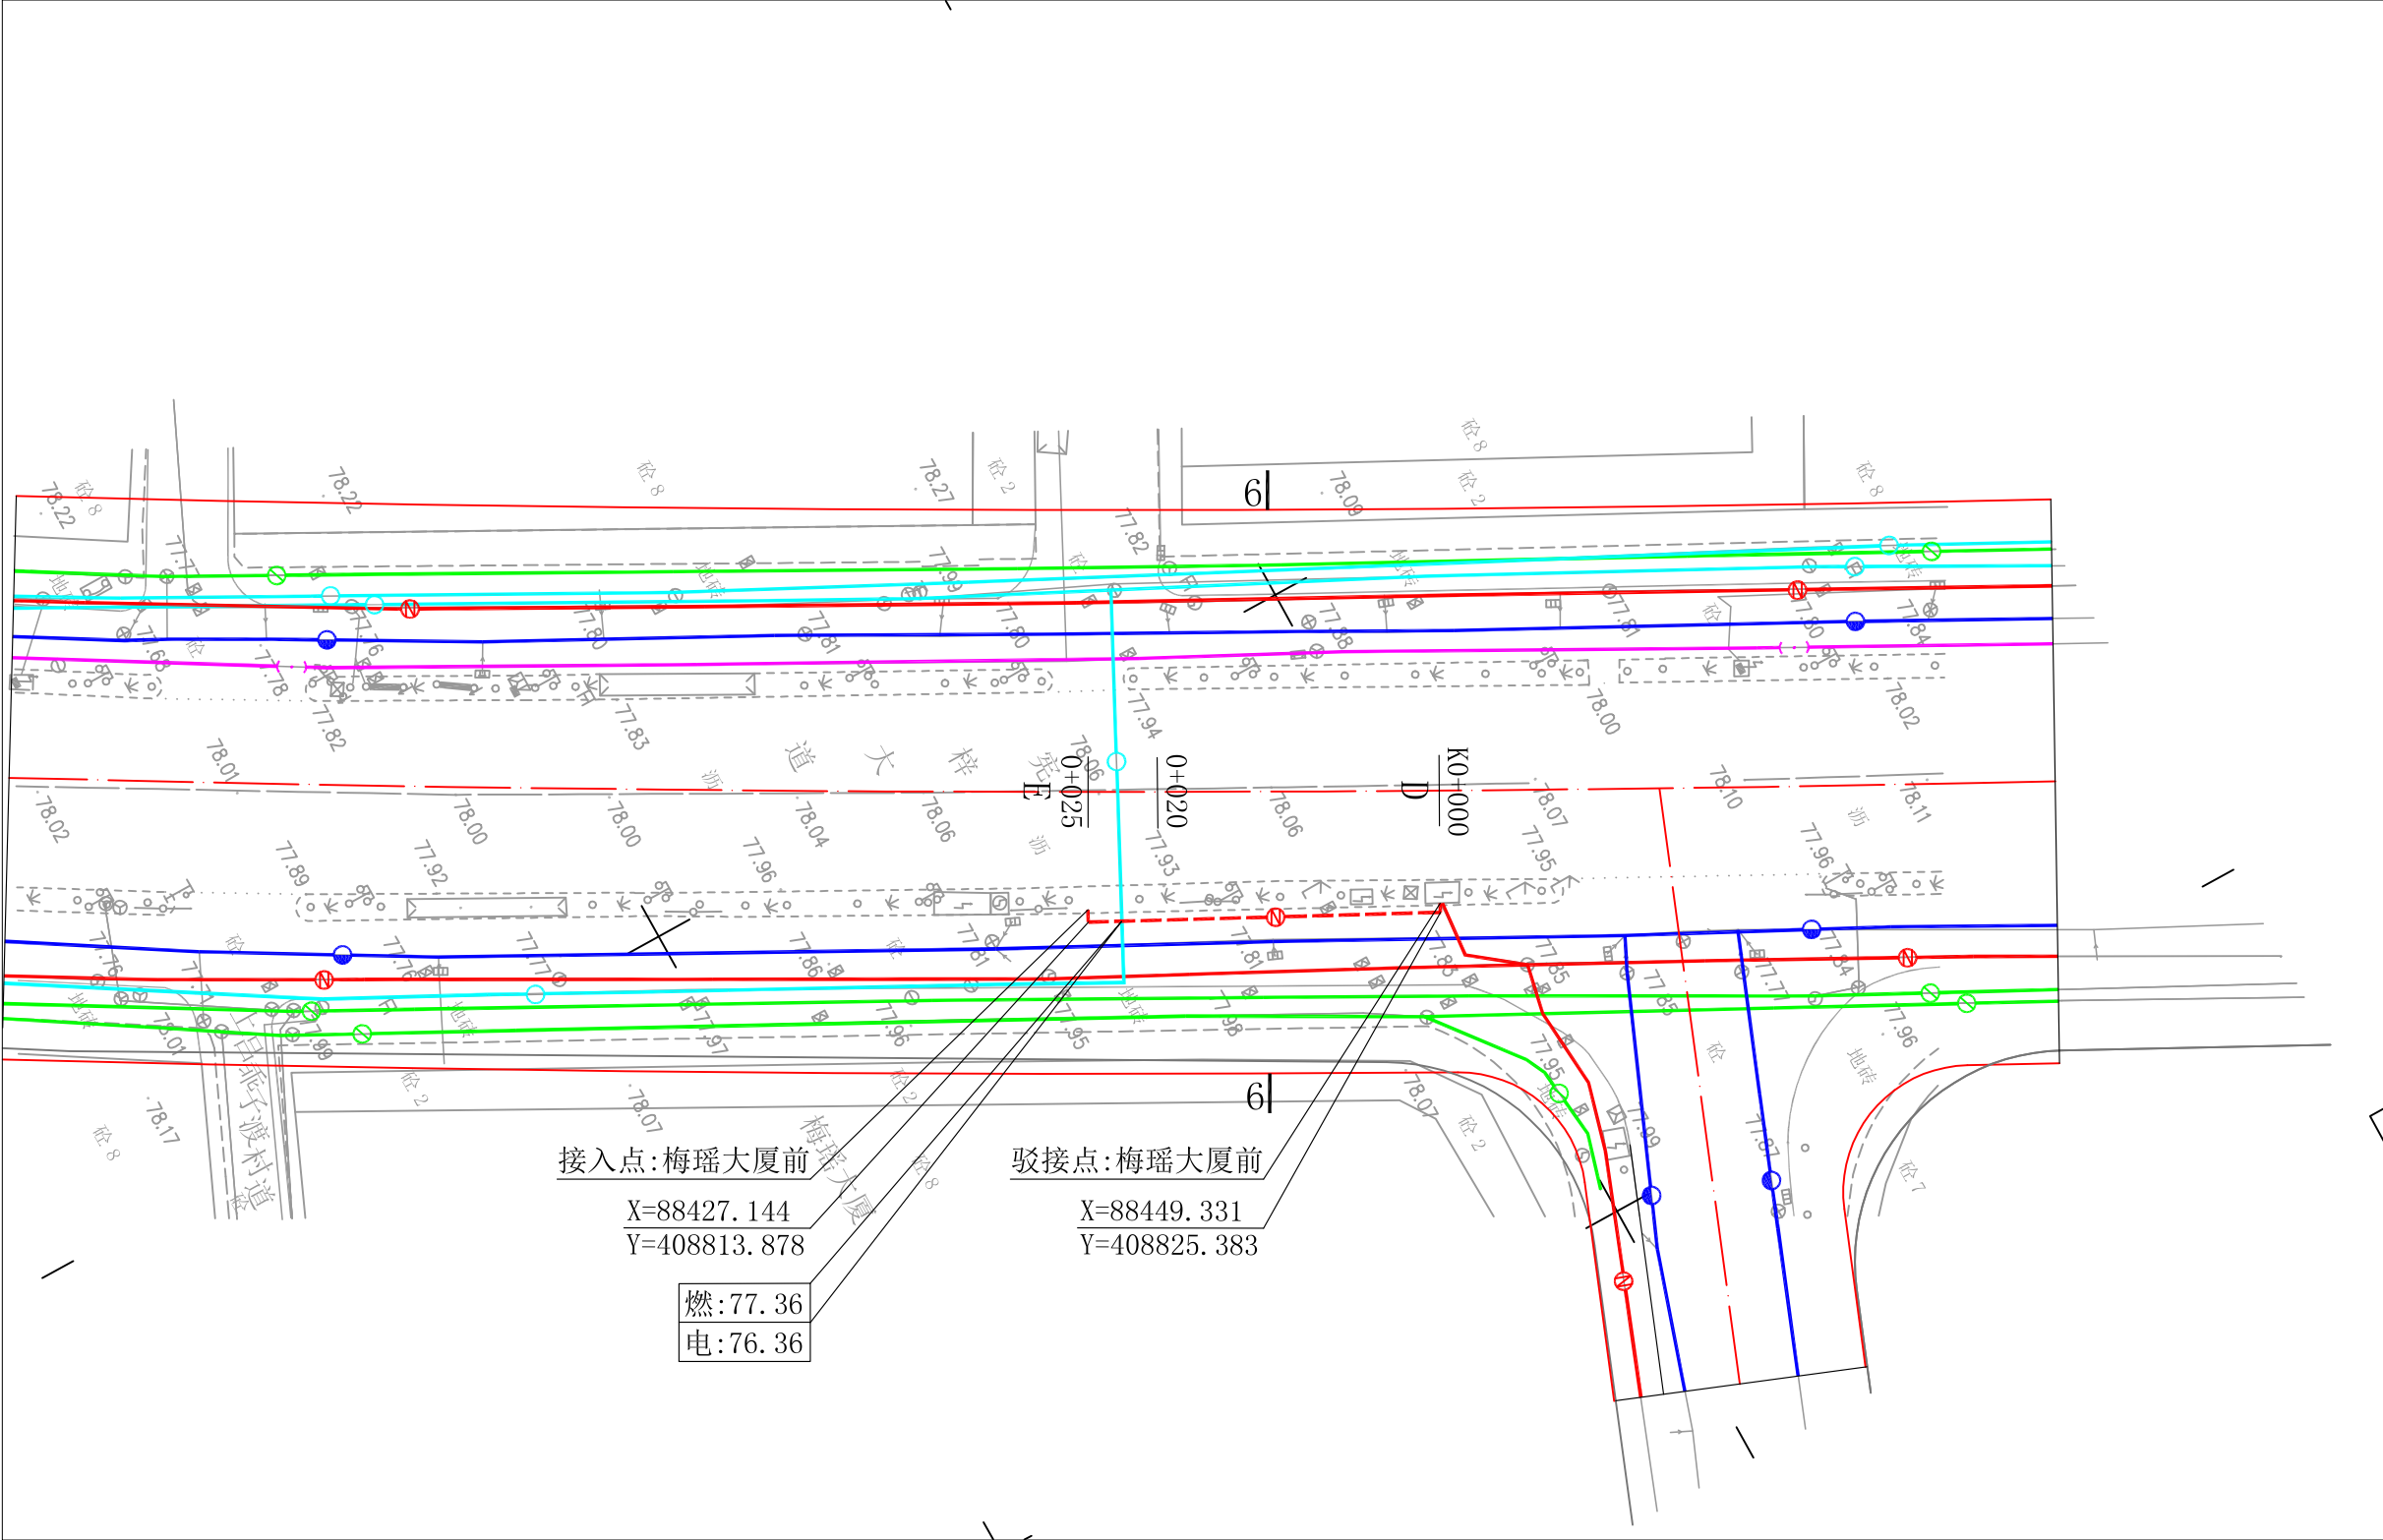


图 例


	本次规划电力管道		现状给水管道
	现状电力管道		现状通信管道
	现状燃气管道		现状雨、污水管道

 梅州市城市规划设计院有限公司 MEIZHOU CITY 城乡规划编制甲级:[建]城规编第(141215)号				项目名称	程江站10KV侨城东线F96与程江站10KV程府线F99与西区站10KV西桥甲线585网架完善工程(梅荷路至水厂一巷)电力管道规划			
委托单位				广东电网有限责任公司梅州梅县供电局		项目号		
审 定	曾南山		专业负责	潘 硕	图 纸 内 容	平面图 1:500	图 别	电力
审 核	丘克涌		校 对	石 军			图 号	6/9
项目负责	邓桂明		设 计	邓桂明			日 期	2021.06

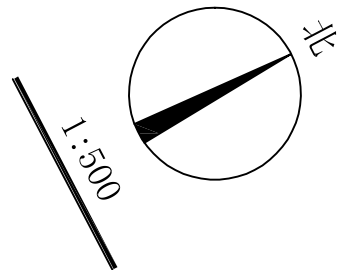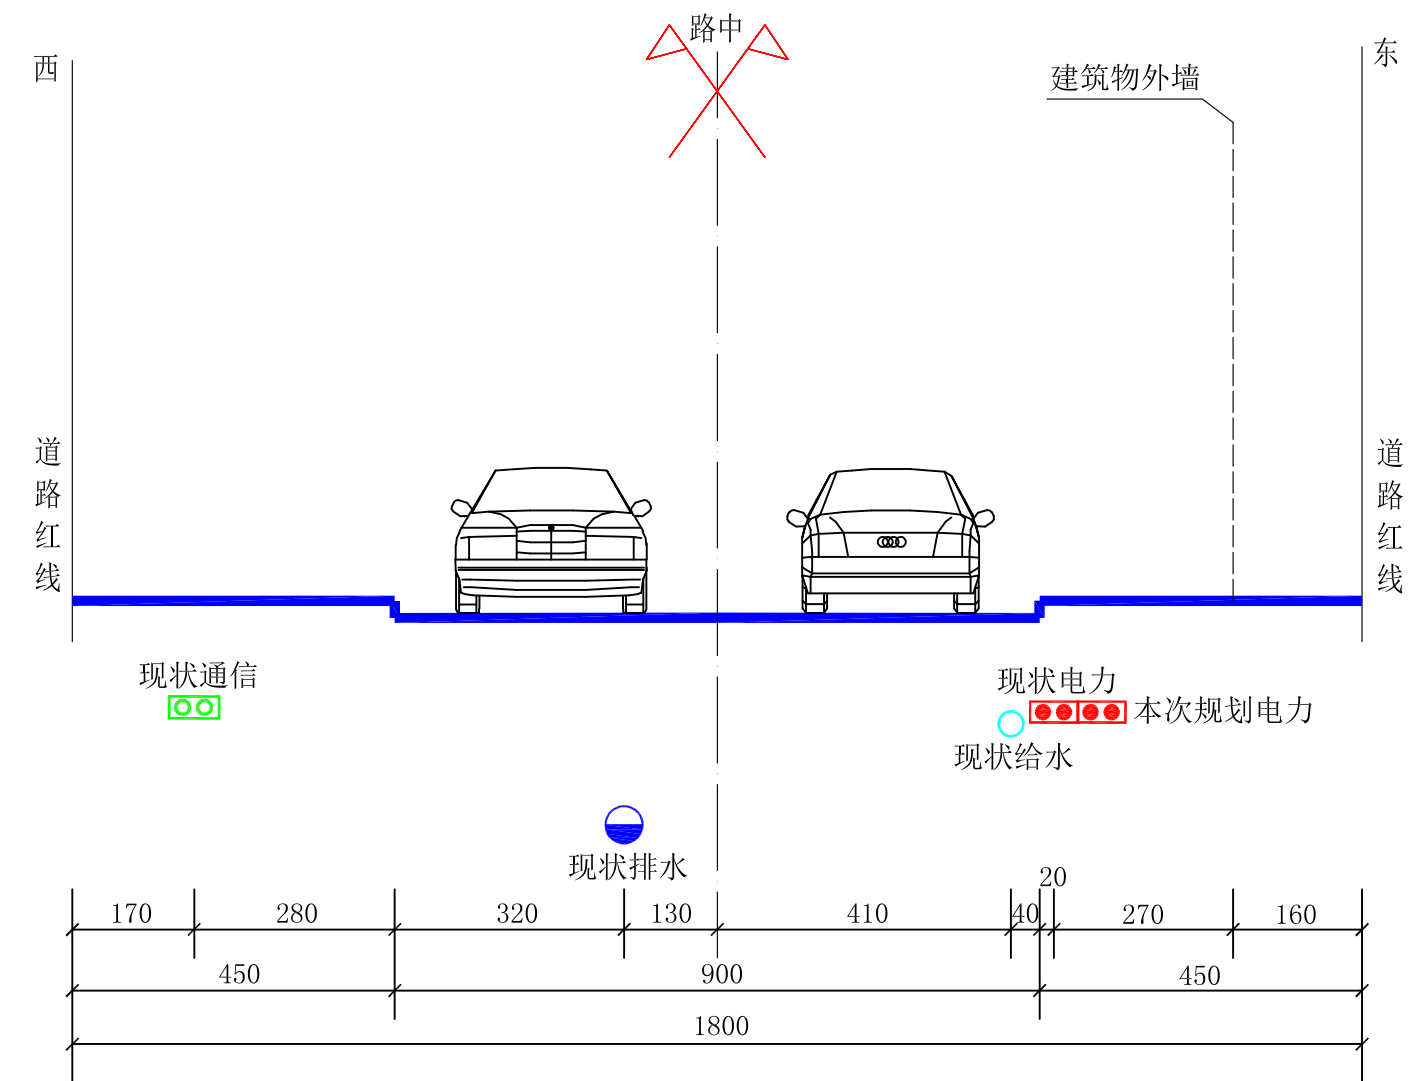

1-1管线综合位置横断面图


(现状道路路幅 单位:cm)

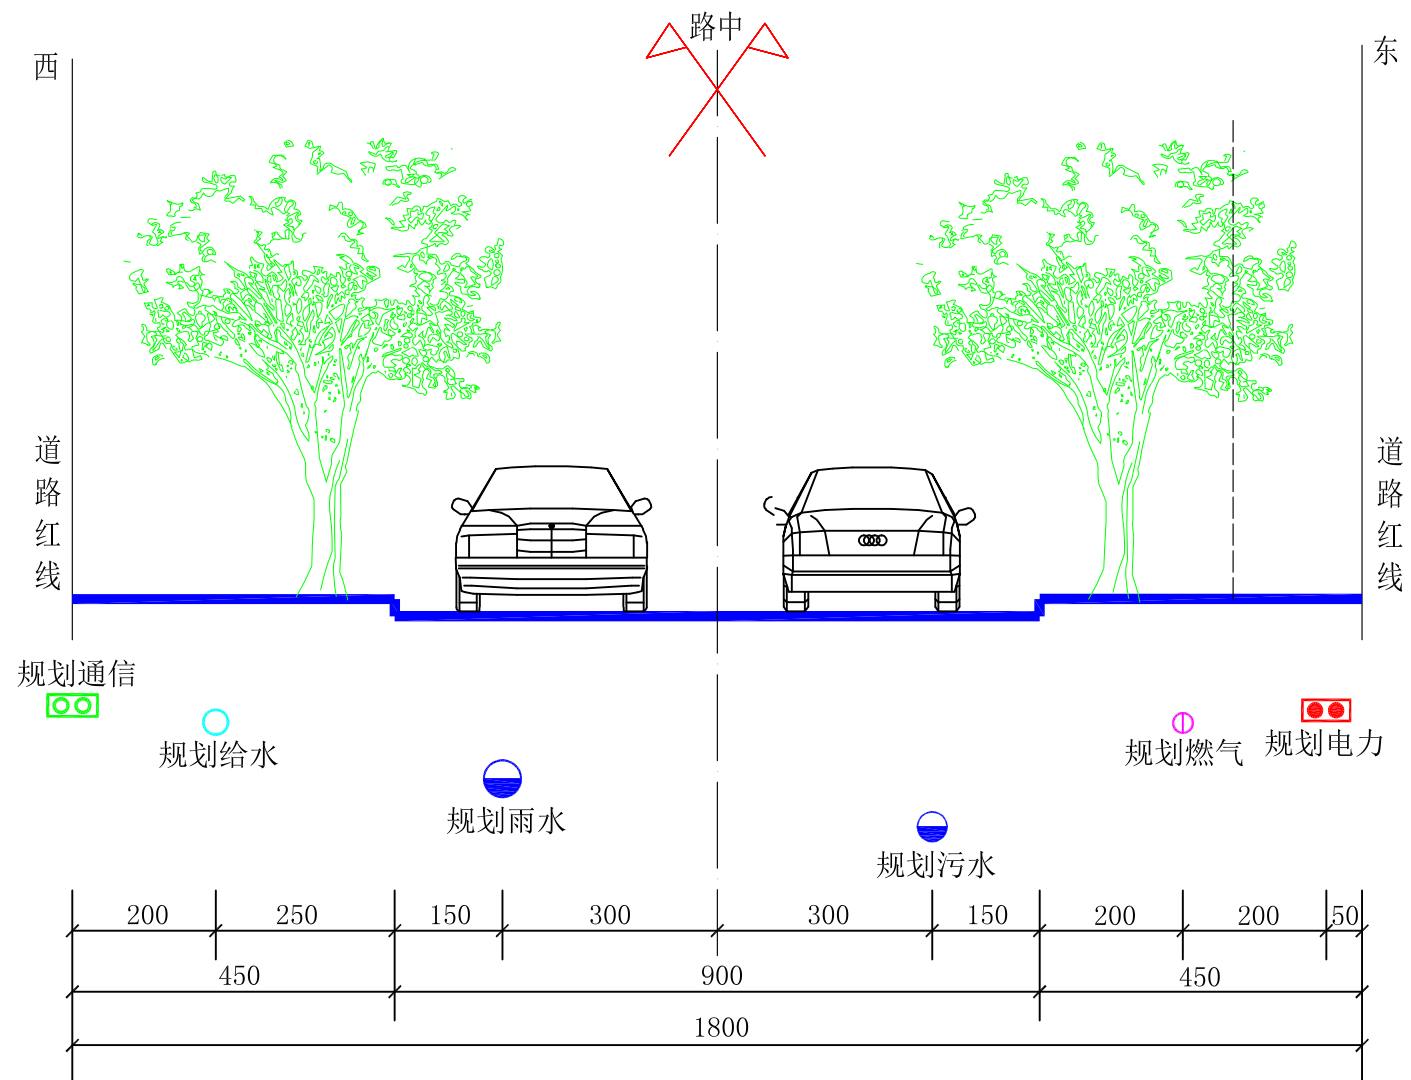


12米道路管线综合位置横断面图

(规划道路路幅 单位:cm)

 梅州市城市规划设计院有限公司						项目名称	程江站10KV侨城东线F96与程江站10KV程府线F99与西区站10KV西桥甲线585网架完善工程（梅荷路至水厂一巷）电力管道规划		
城乡规划编制甲级:[建]城规编第(141215)号						委托单位	广东电网有限责任公司梅州梅县供电局	项目号	
审定	曾南山		专业负责	潘 硕		图 纸 内 容	管线综合位置横断面图	图 别	电力
审核	丘克涌		校 对	石 军				图 号	7/9
项目负责	邓桂明		设 计	邓桂明				日 期	2021.06

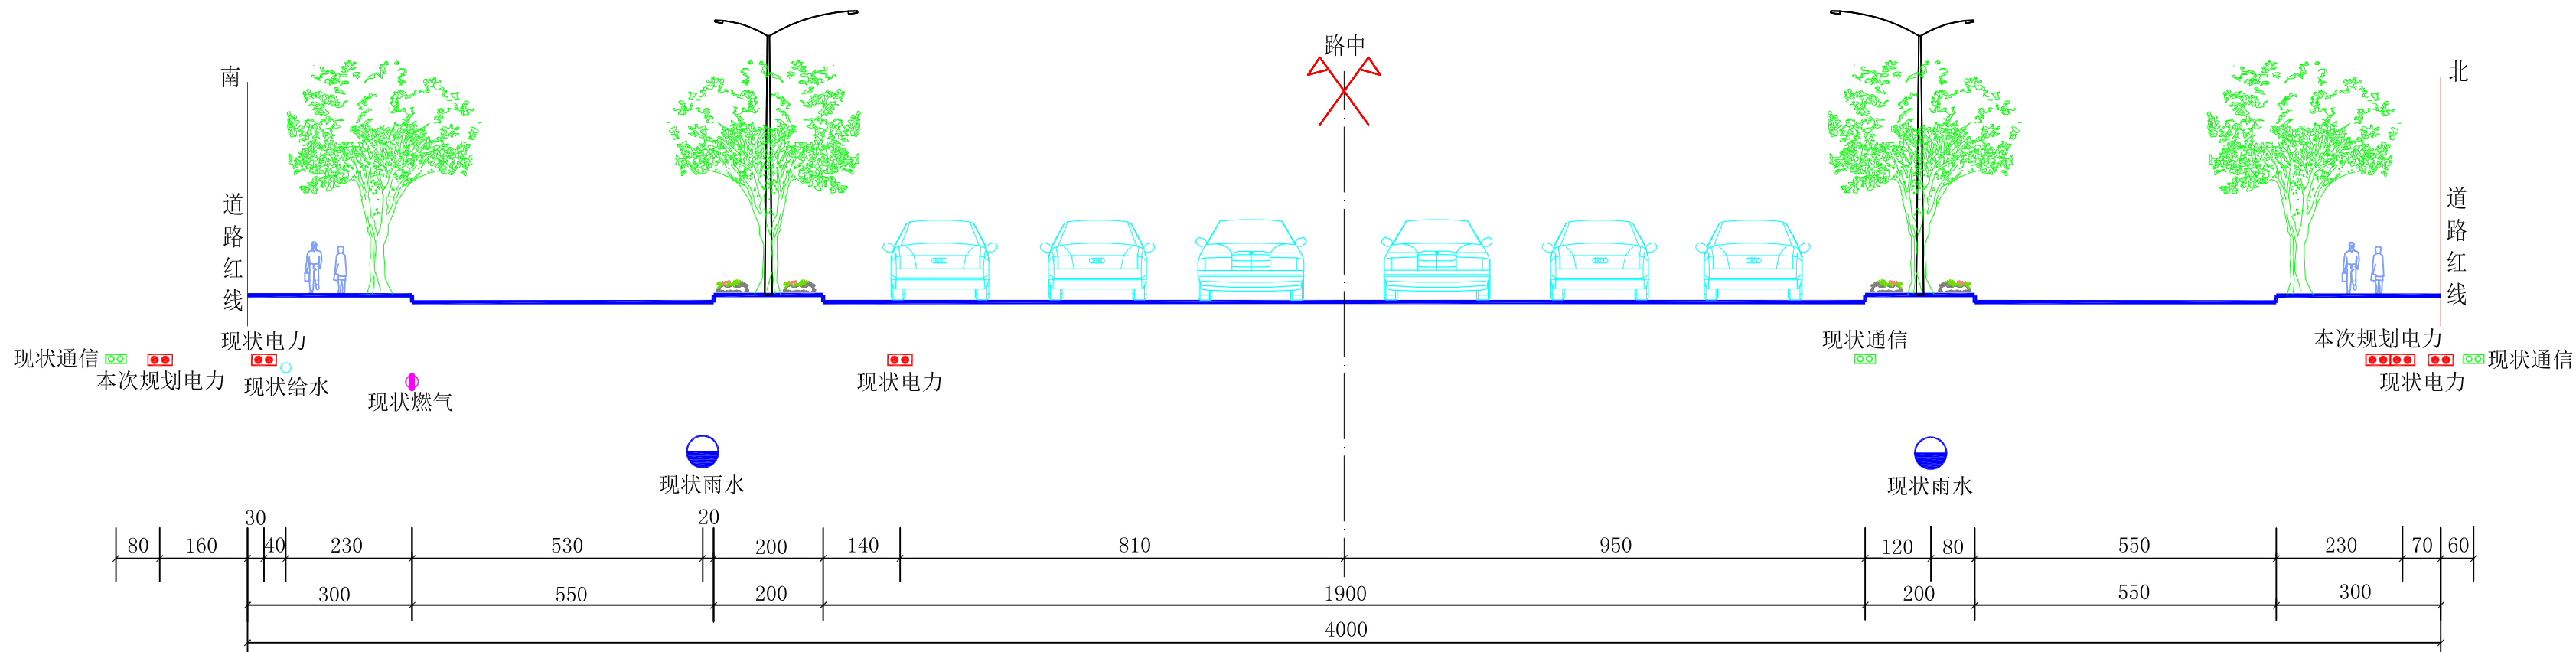


2-2 管线综合位置横断面图
(现状道路路幅 单位:cm)

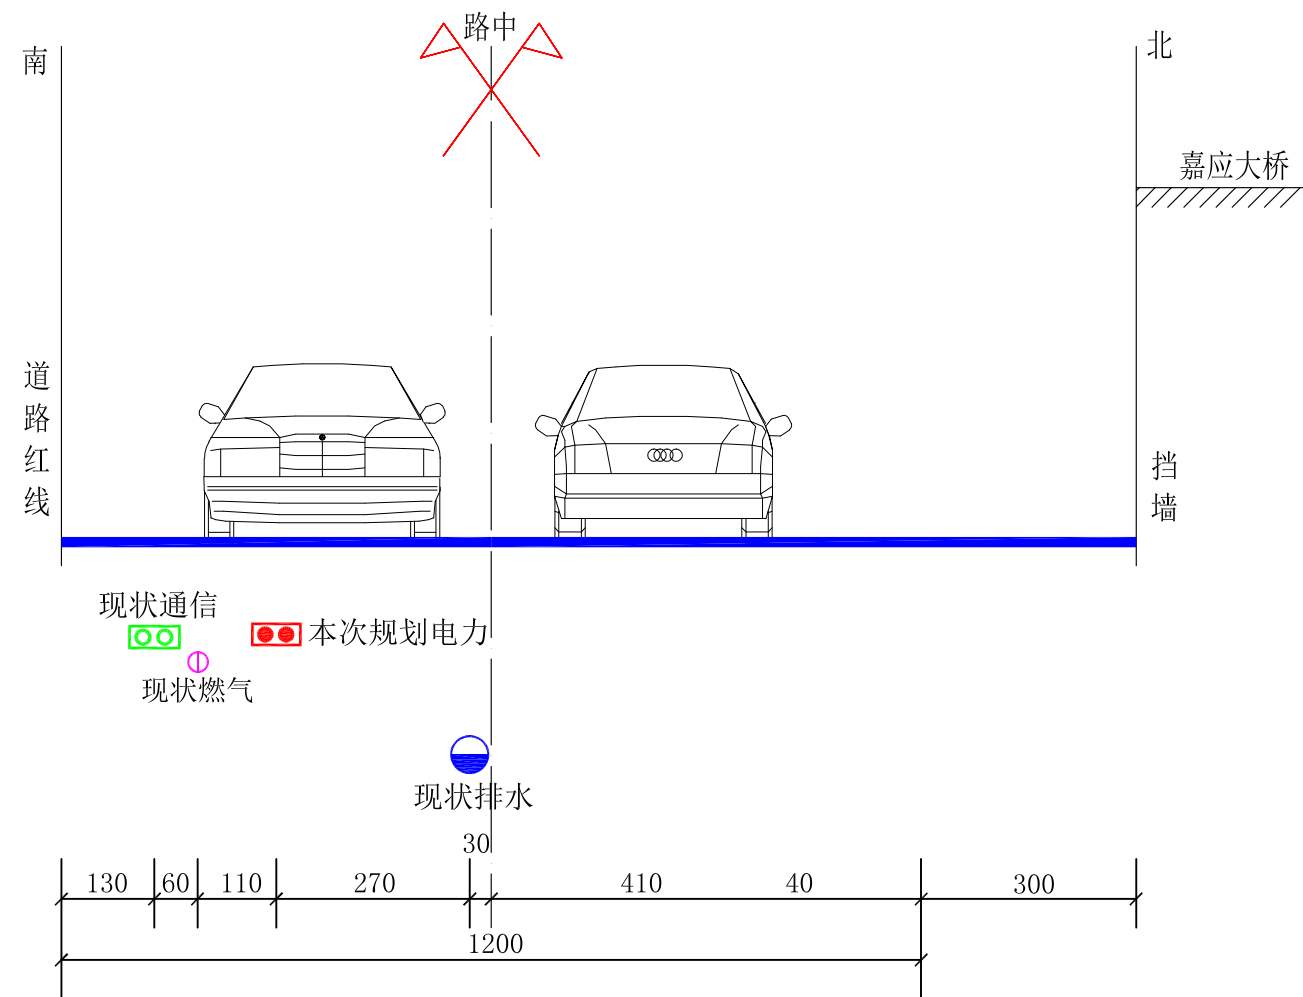


3-3 管线综合位置横断面图
(现状道路路幅 单位:cm)


 梅州市城市规划设计院有限公司				项目名称	程江站10KV侨城东线F96与程江站10KV程府线F99与西区站10KV西桥甲线585网架完善工程（梅荷路至水厂一巷）电力管道规划		
城乡规划编制甲级:[建]城规编第(141215)号				委托单位	广东电网有限责任公司梅州梅县供电局	项目号	
审定	曾南山		专业负责	潘 硕	图 纸 内 容	图 别	电力
审核	丘克涌		校 对	石 军		图 号	8/9
项目负责	邓桂明		设 计	邓桂明		日 期	2021.06

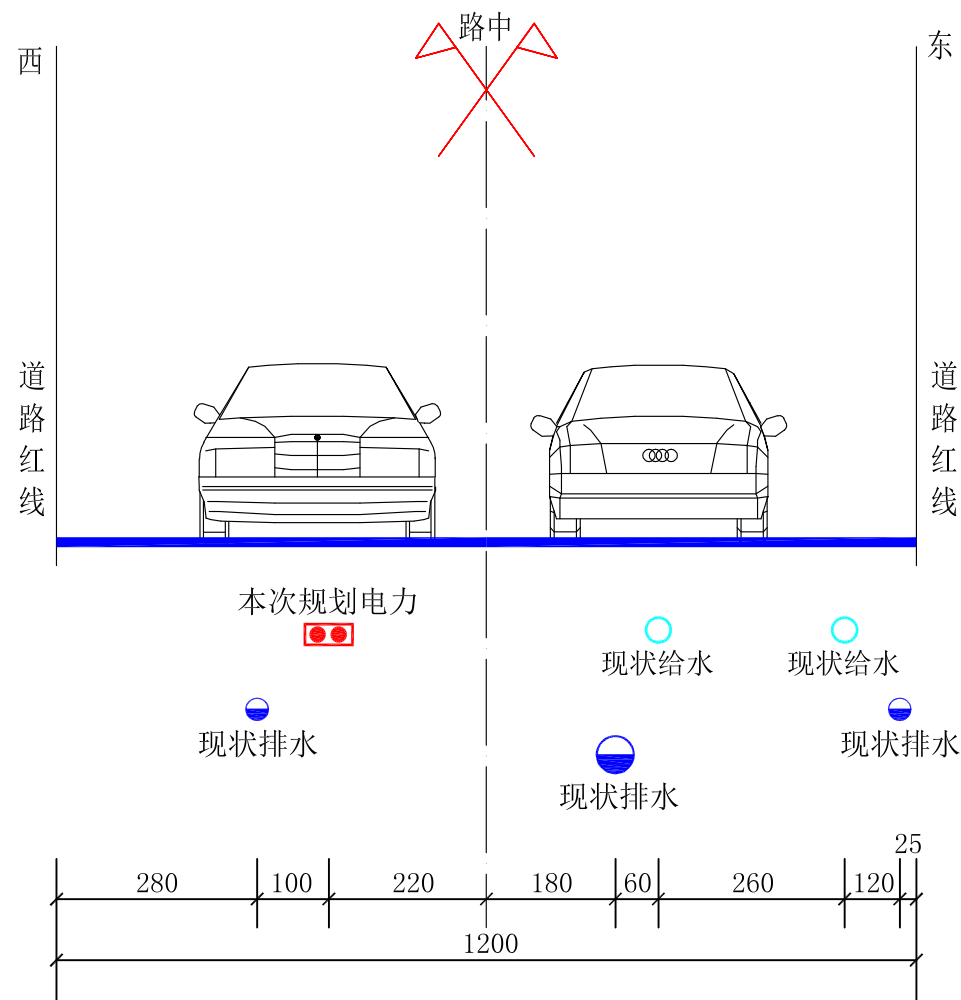

4-4管线综合位置横断面图
(现状道路路幅 单位:cm)

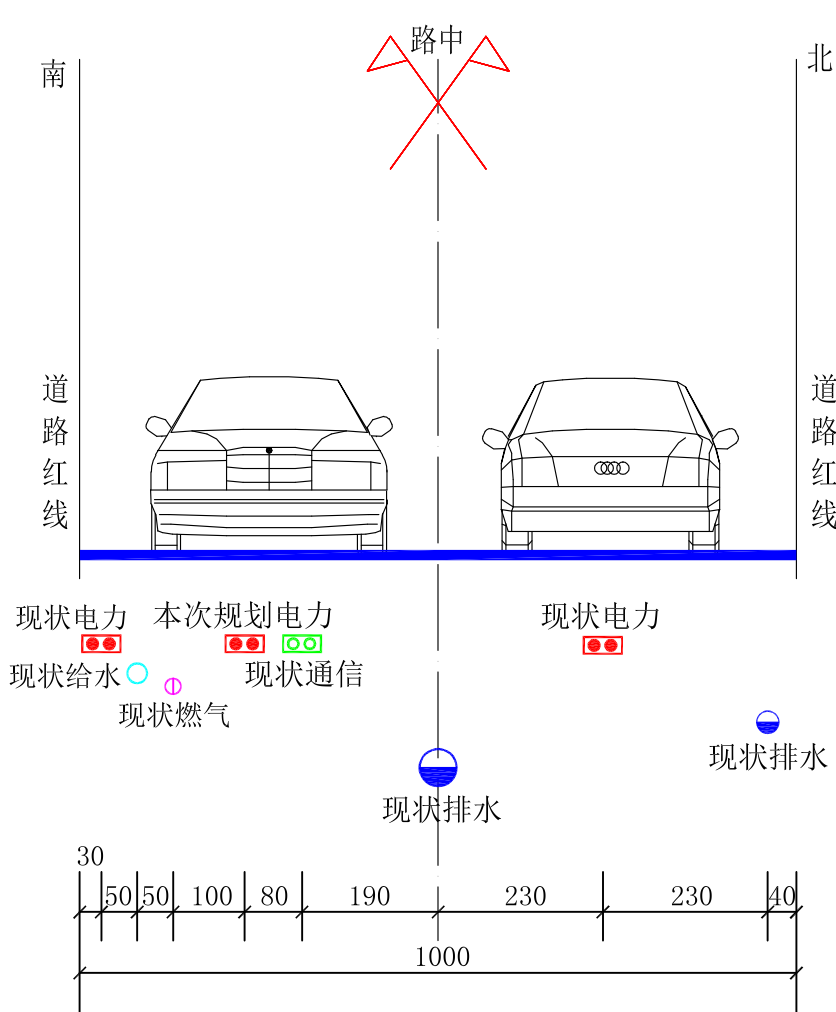

5-5管线综合位置横断面图
(现状道路路幅 单位:cm)

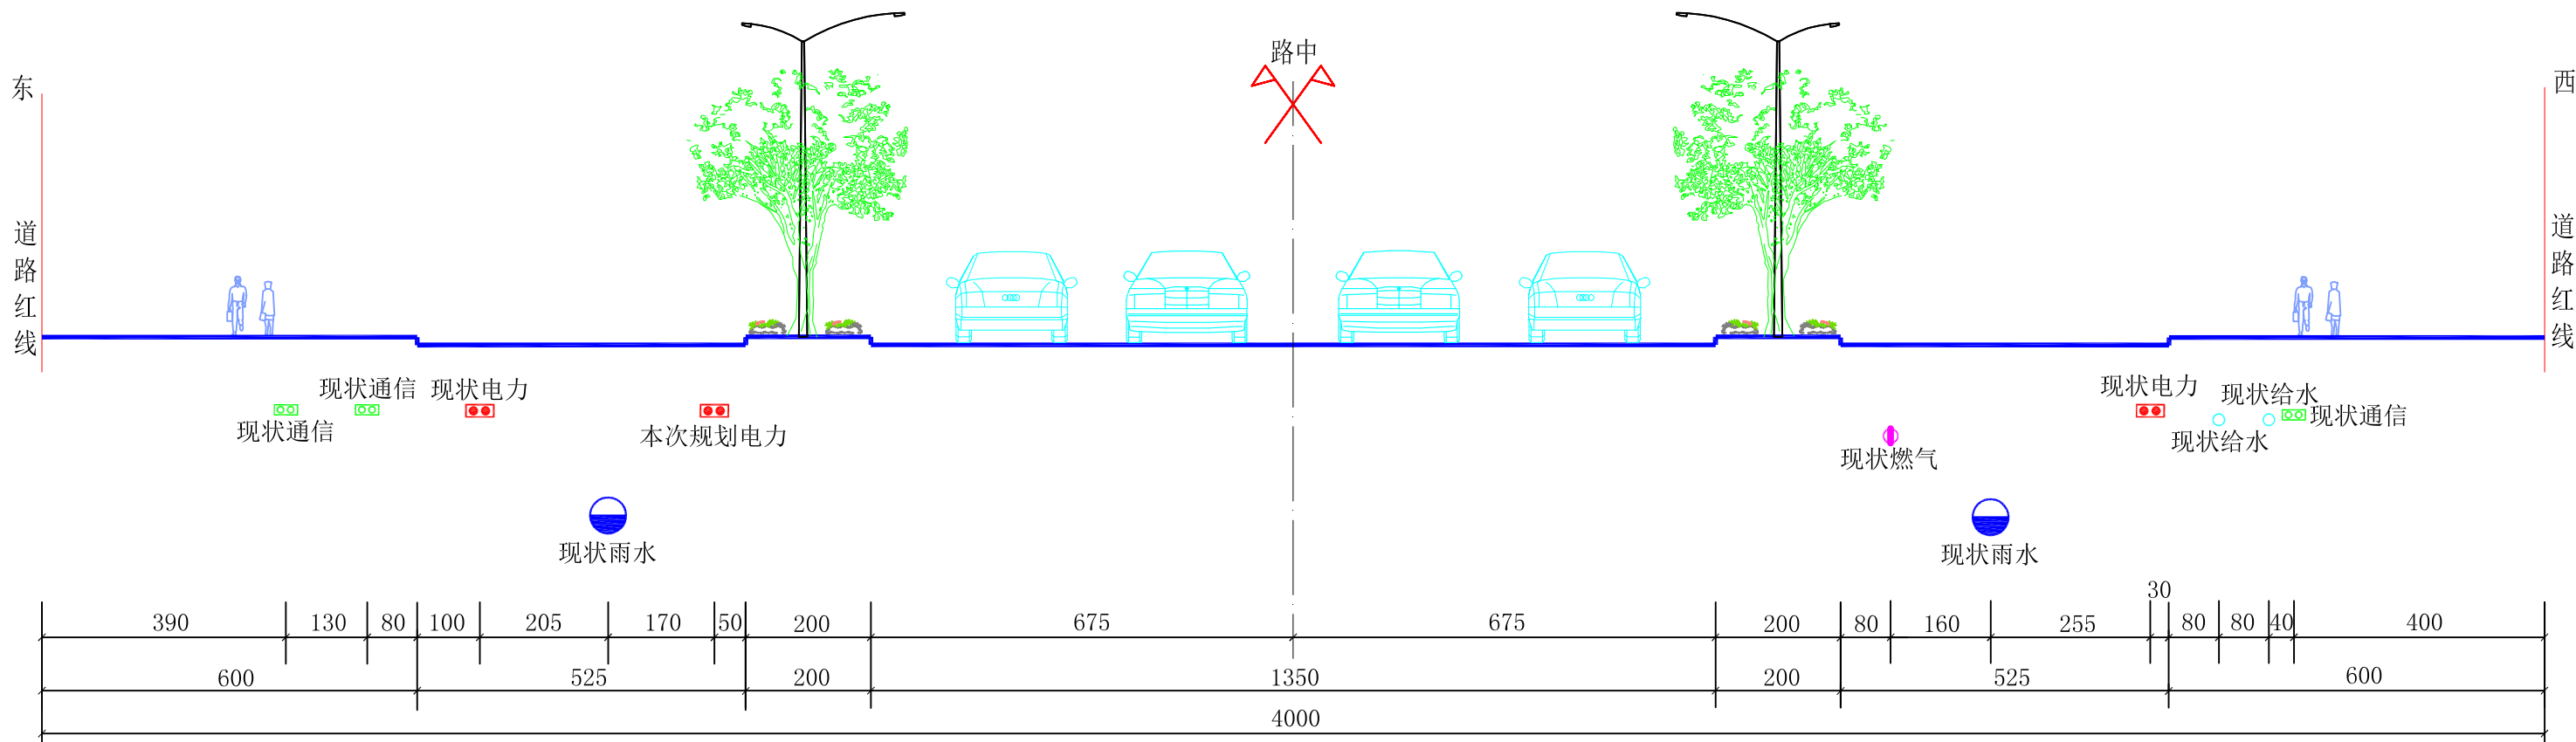

6-6管线综合位置横断面图
(现状道路路幅 单位:cm)

梅州市城市规划设计院有限公司 城乡规划编制甲级:[建]城规编第(141215)号	项目名称	程江站10KV侨城东线F96与程江站10KV程府线F99与西区站10KV西桥甲线585网架完善工程(梅荷路至水厂一巷)电力管道规划		
	委托单位	广东电网有限责任公司梅州梅县供电局	项目号	
	图 纸 内 容	管线综合位置横断面图	图 别	电力
			图 号	9/9
审 定	曾南山	专业负责	潘 硕	
审 核	丘克涌	校 对	石 军	
项目负责	邓桂明	设 计	邓桂明	
			日 期	2021.06