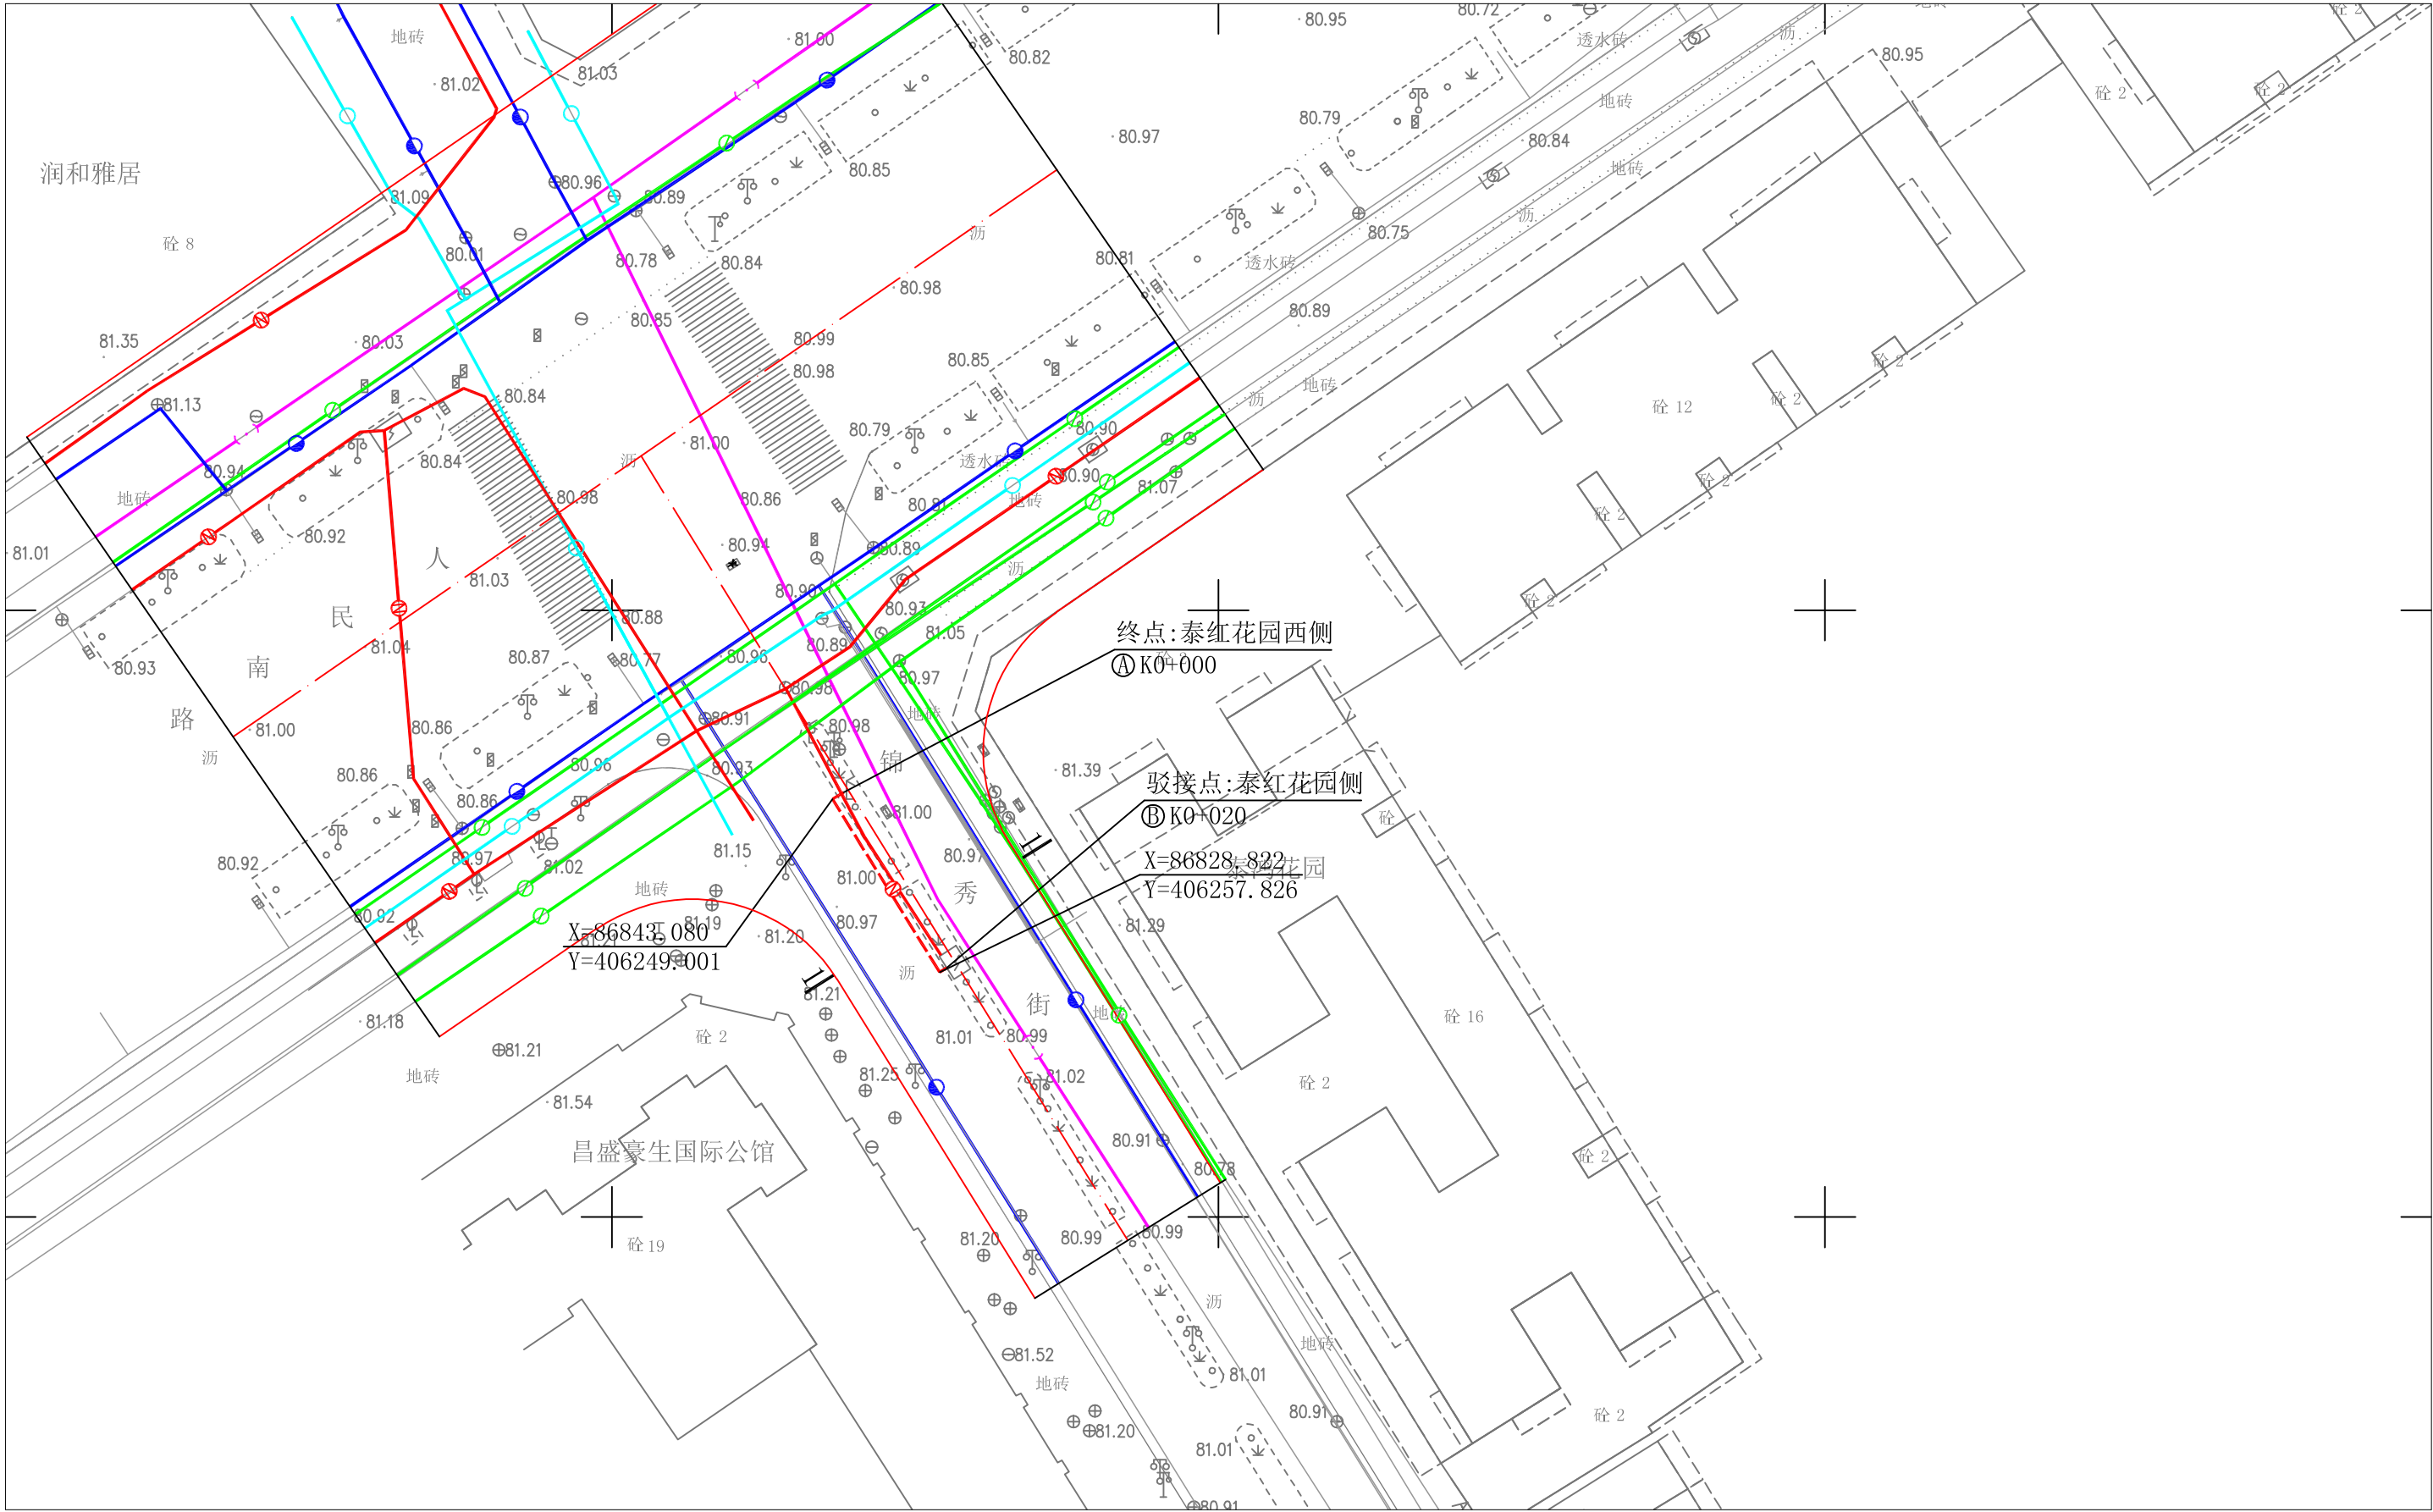




图 例

- | | | | |
|--|----------|--|----------|
| | 本次规划电力管道 | | 现状给水管道 |
| | 现状电力管道 | | 现状通信管道 |
| | 现状燃气管道 | | 现状雨、污水管道 |



说明:

程江营业点盘古站10KV人民南线P12与盘古站10KV新贵线M10完善网架工程10KV电力管道规划。途径如图所示AB、CD、EF、GH四段，里程总长为135米。其中AB段K0+000-K0+020走锦绣街西面敷设；CD段K0+000-K0+070走人民南路南面敷设；EF段K0+000-K0+025走人民南路南面敷设；GH段K0+000-K0+017走新贵街西面敷设。具体位置详见图示坐标。要求电力管道覆土深度应不低于1.0米，如图示标注有高程的应按控制高程埋设。施工前电力部门应同各有关管线部门联系，并由各管线部门派技术人员现场知指导，方可施工。施工完毕后，沟槽应用中砂回填，并灌水夯实，路面按原状恢复。施工中如遇困难时应及时同有关规划部门联系，共同协商解决，余按相关规范。

梅州市城市规划设计院有限公司 城乡规划编制甲级:[建]城规编第(141215)号	项目名称		程江营业点盘古站10KV人民南线P12与盘古站10KV新贵线M10完善网架工程(人民南路至新贵街)电力管道规划	
	委托单位		广东电网有限责任公司梅州梅县供电局	项目号
审 定	曾南山		专业负责	潘 硕
审 核	丘克涌		校 对	石 军
项目负责	邓桂明		设 计	邓桂明
图 纸 内 容			平面图 1:500	图 别
				电 力
				图 号
				2/7
				日 期
				2021.06

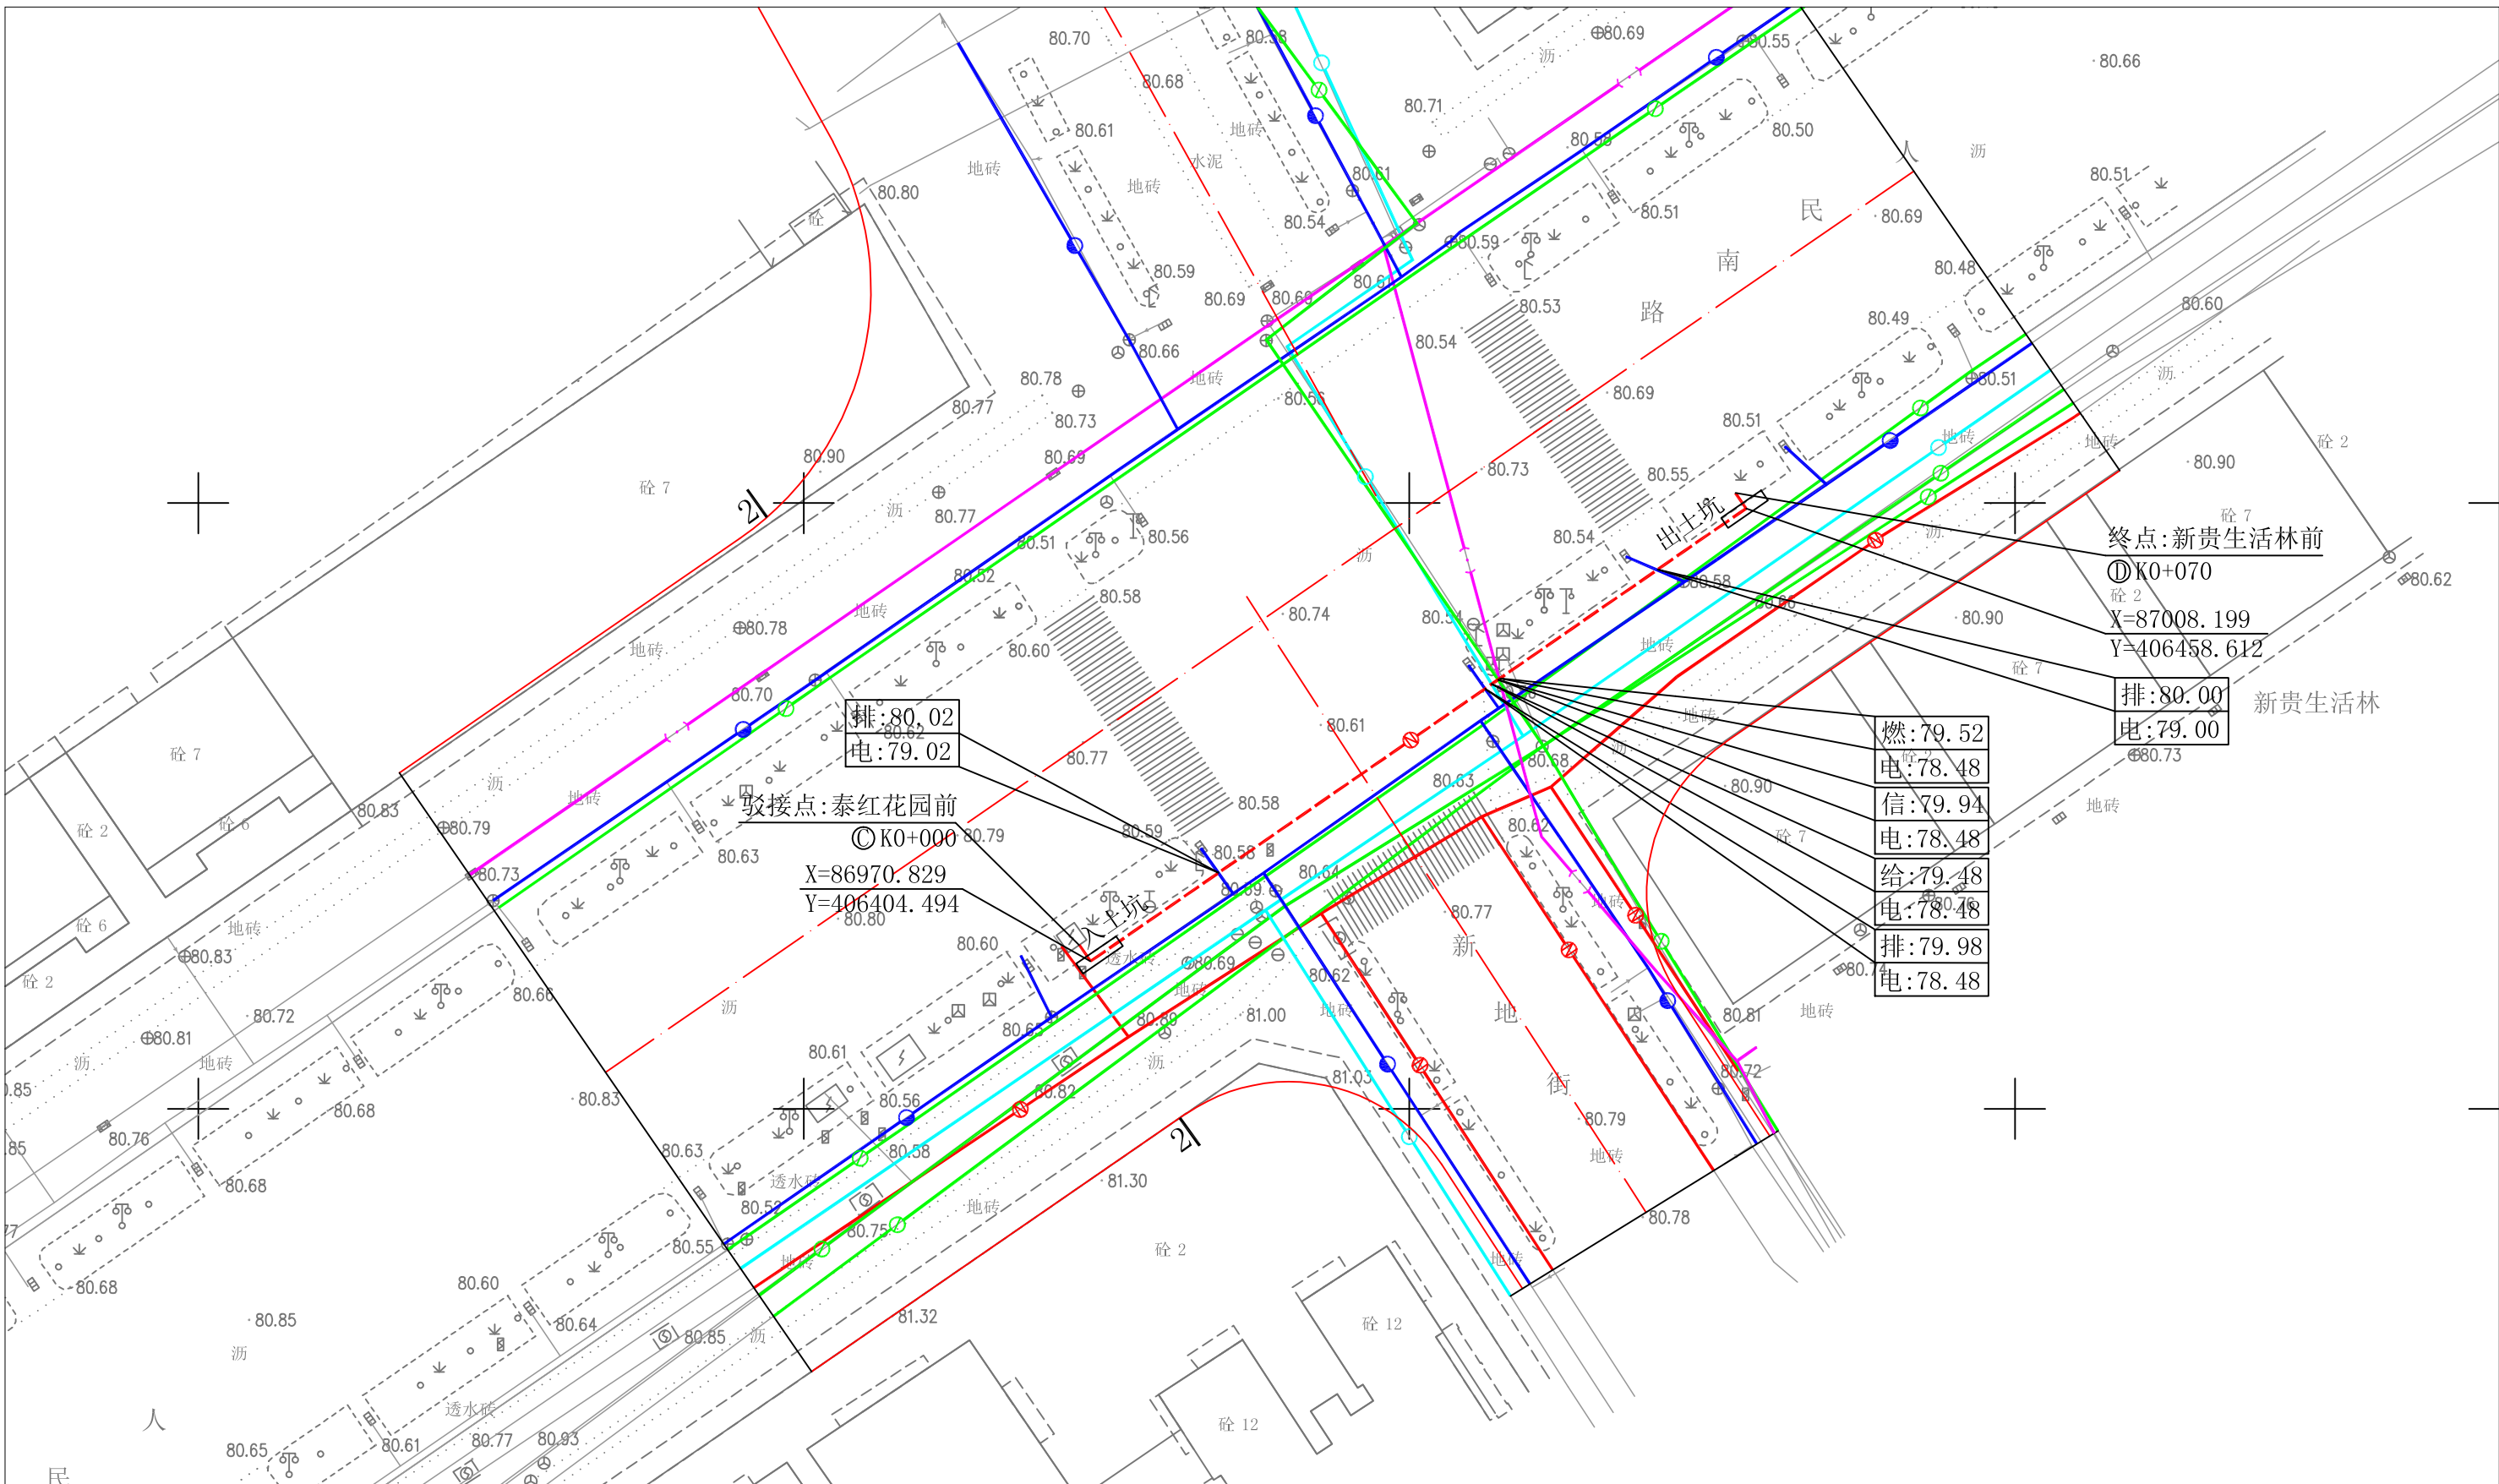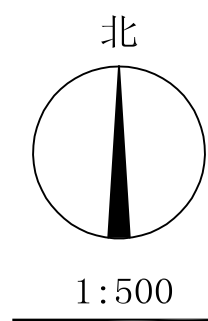

梅州市城市规划设计院有限公司				项目名称	程江营业点盘古站10KV人民南路P12与盘古站10KV新贵线M10完善网架工程（人民南路至新贵街）电力管道规划	
城乡规划编制甲级：[建]城规编第（141215）号				委托单位	广东电网有限责任公司梅州梅县供电局	项目号
审定	曾南山		专业负责	潘 硕	图 纸 内 容	图 别 电力
审核	丘克涌		校 对	石 军		图 号 3/7
项目负责	邓桂明		设 计	邓桂明		日 期 2021.06

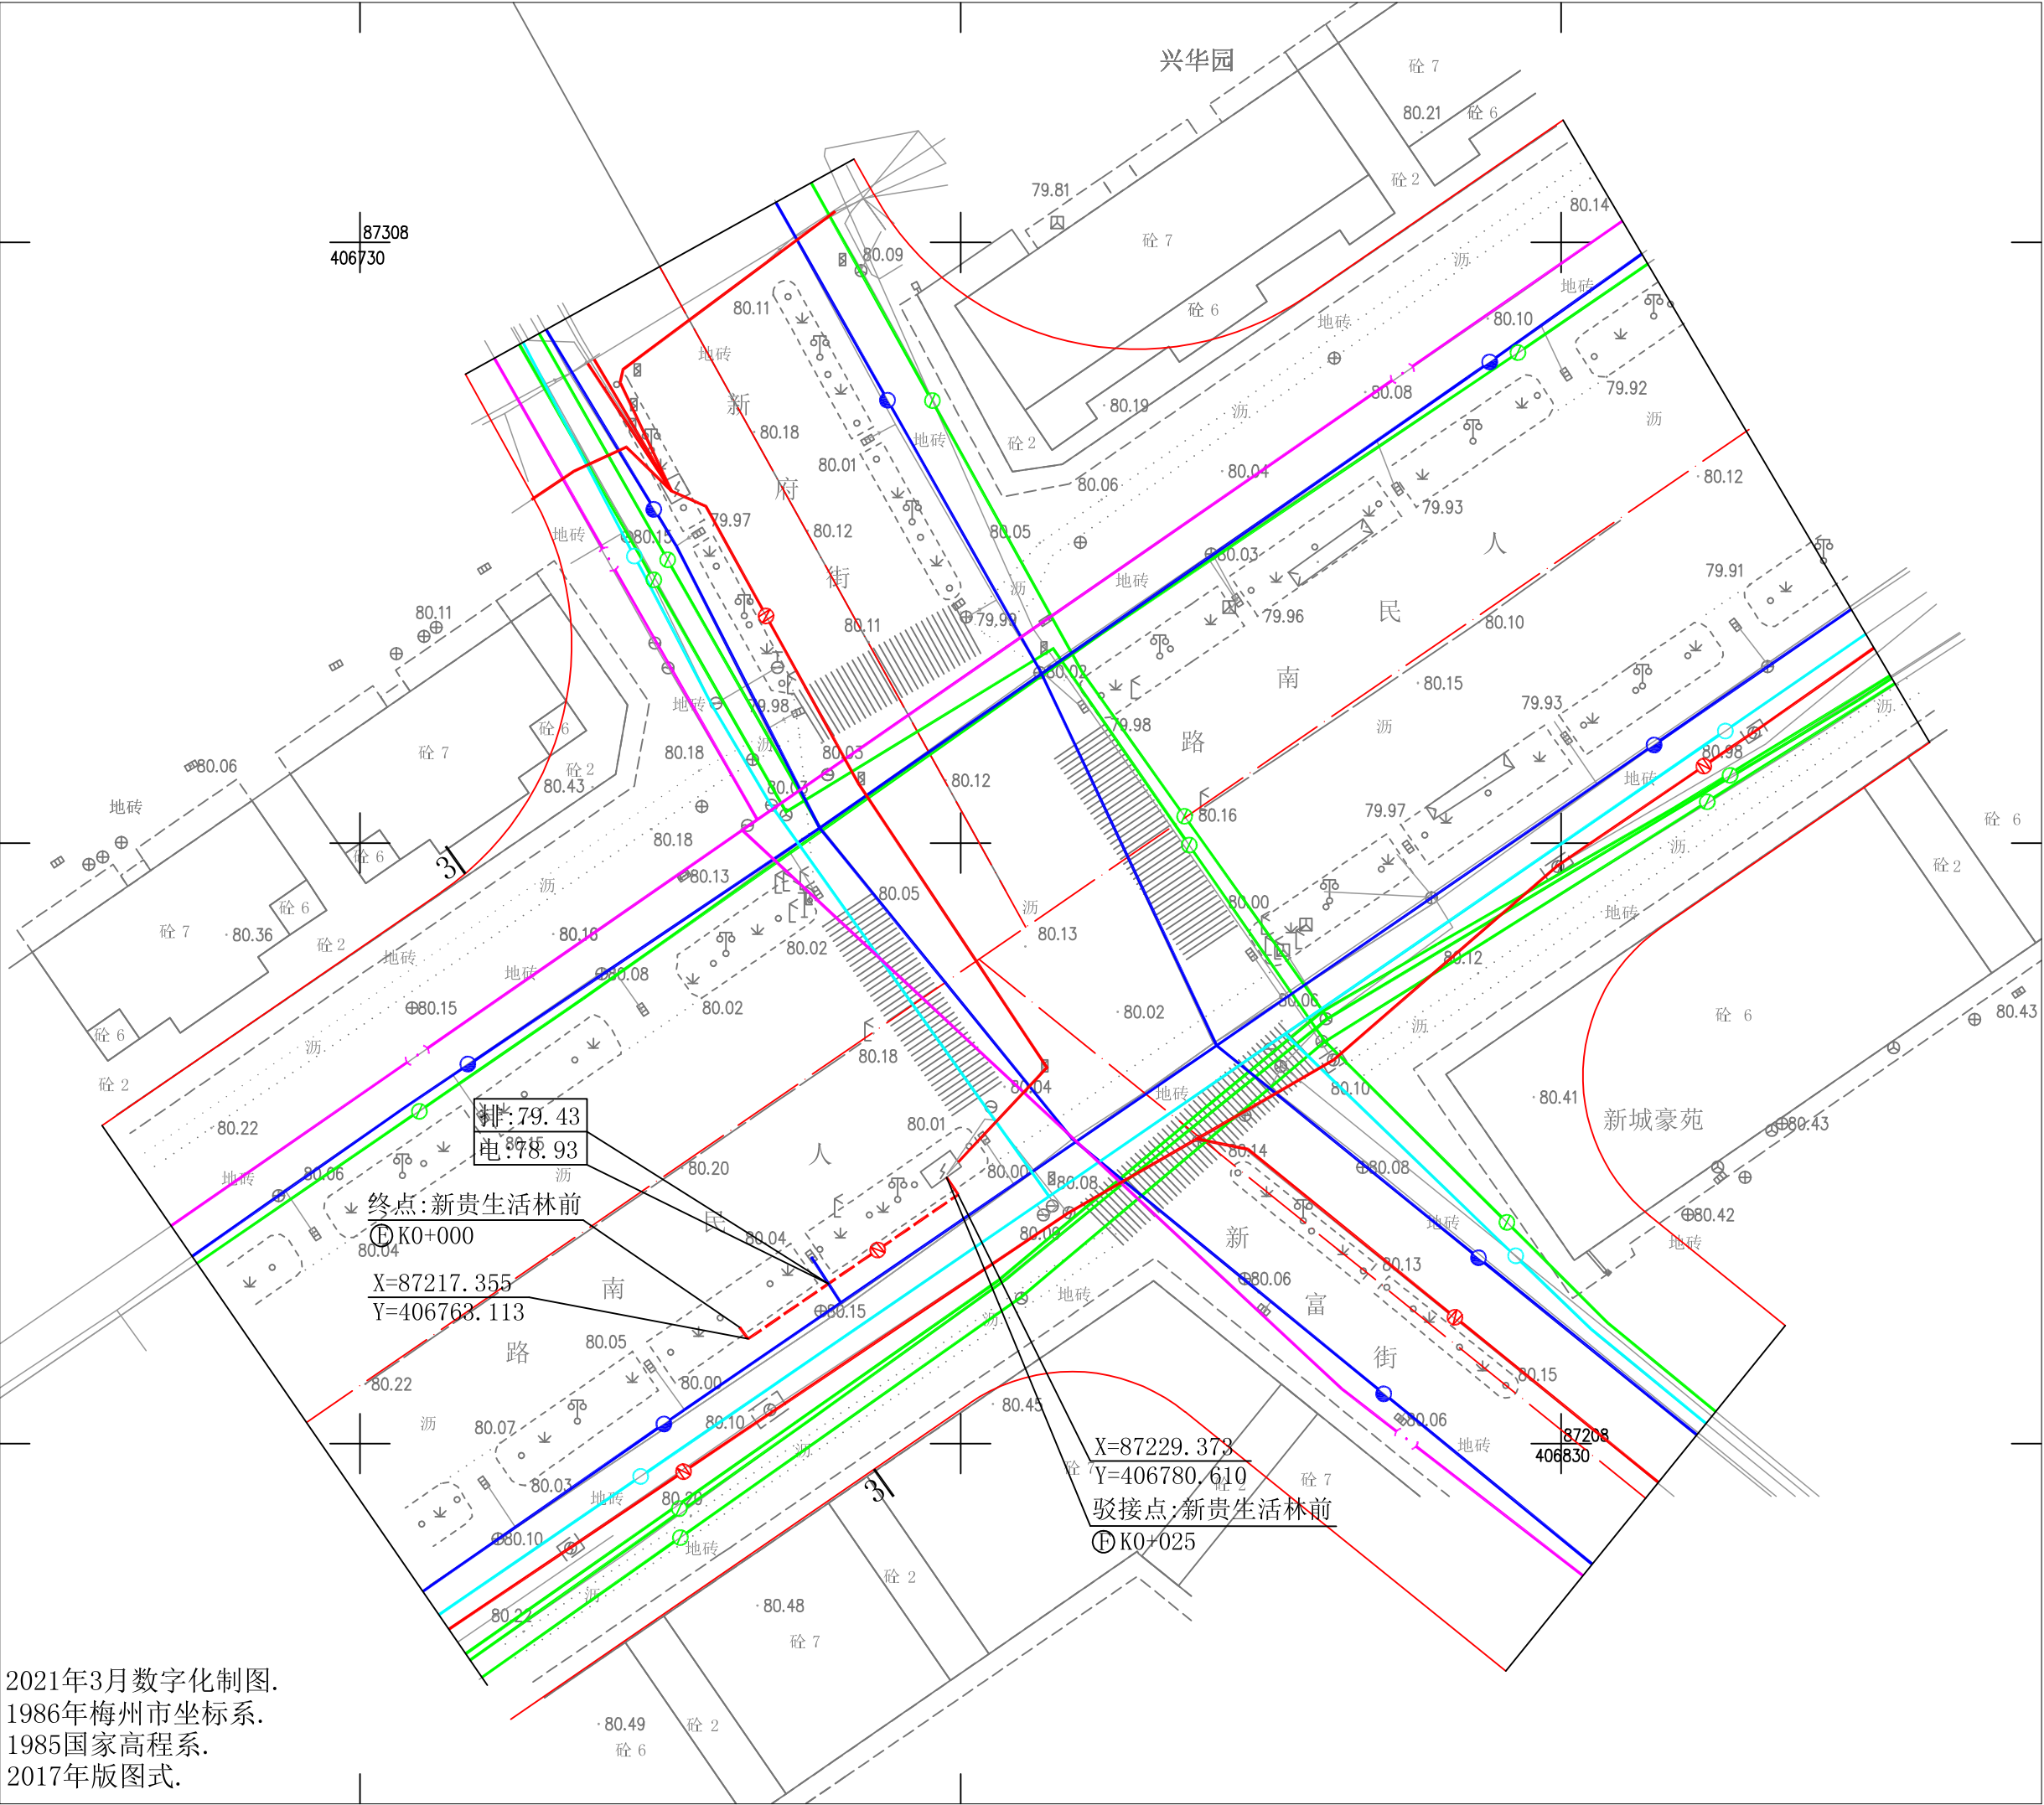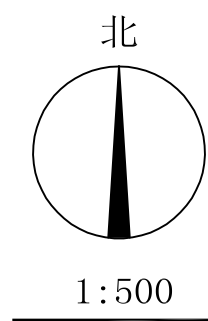


2021年3月数字化制图.
1986年梅州市坐标系.
1985国家高程系.
2017年版图式.


图 例

- | | | | |
|--|----------|--|----------|
| | 本次规划电力管道 | | 现状给水管道 |
| | 现状电力管道 | | 现状通信管道 |
| | 现状燃气管道 | | 现状雨、污水管道 |

梅州市城市规划设计院有限公司 城乡规划编制甲级:[建]城规编第(141215)号					项目名称		程江营业点盘古站10KV人民南路P12与盘古站10KV新贵线M10 完善网架工程(人民南路至新贵街)电力管道规划		
委托单位					广东电网有限责任公司梅州梅县供电局		项目号		
审 定	曾南山		专业负责	潘 硕	图 纸 内 容	平面图 1:500	图 别	电力	
审 核	丘克涌		校 对	石 军			图 号	4/7	
项目负责人	邓桂明		设 计	邓桂明			日 期	2021.06	

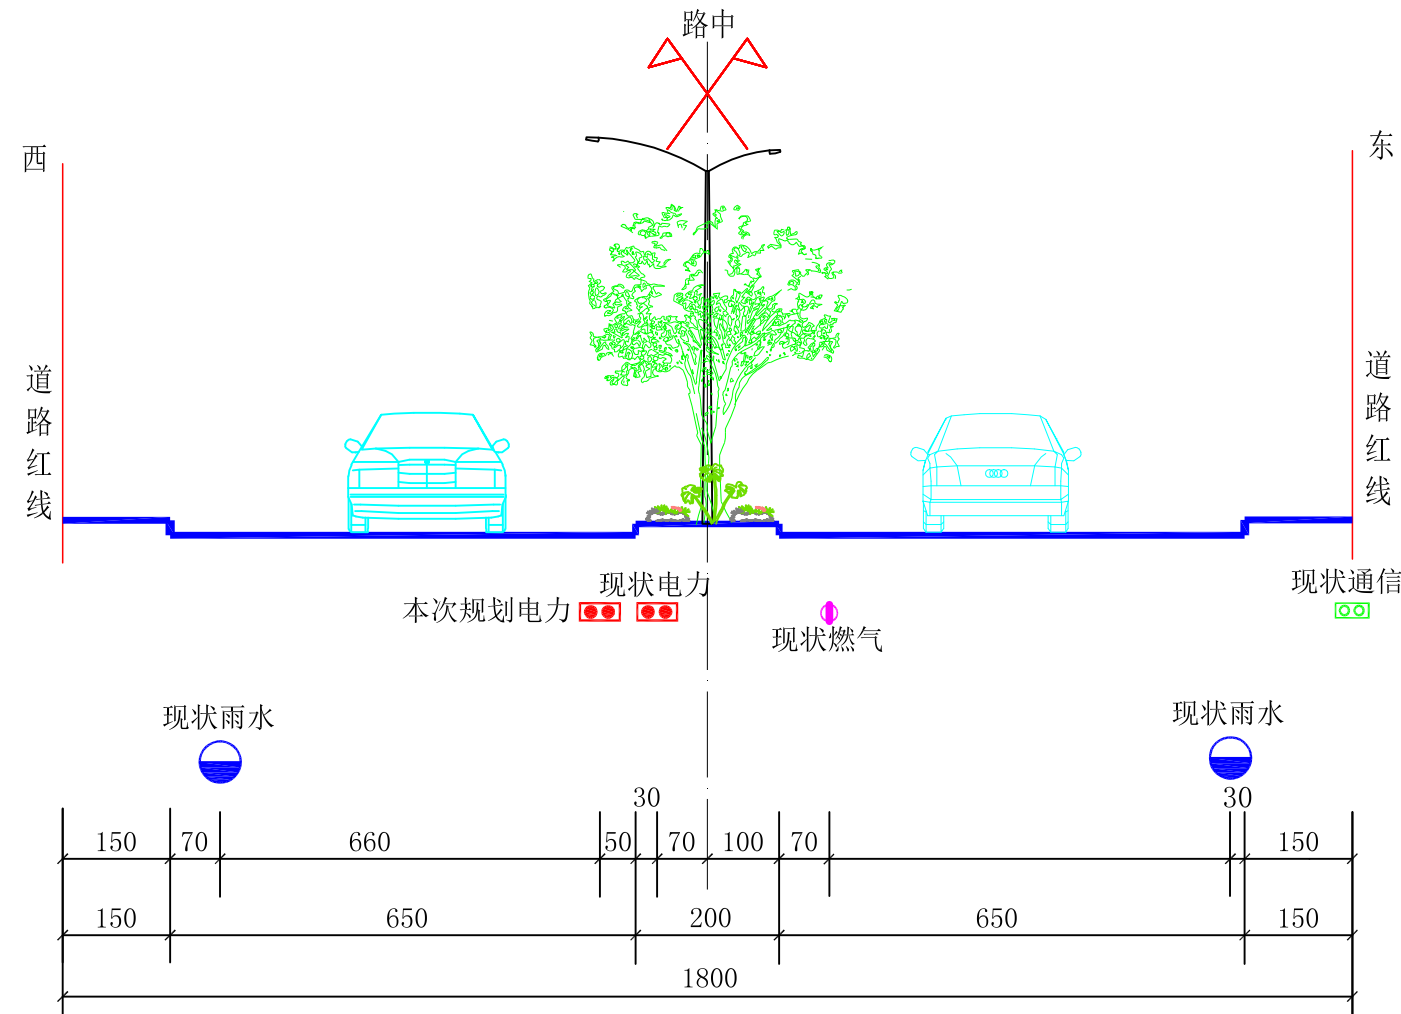


1-1管线综合位置横断面图
(现状道路路幅 单位:cm)

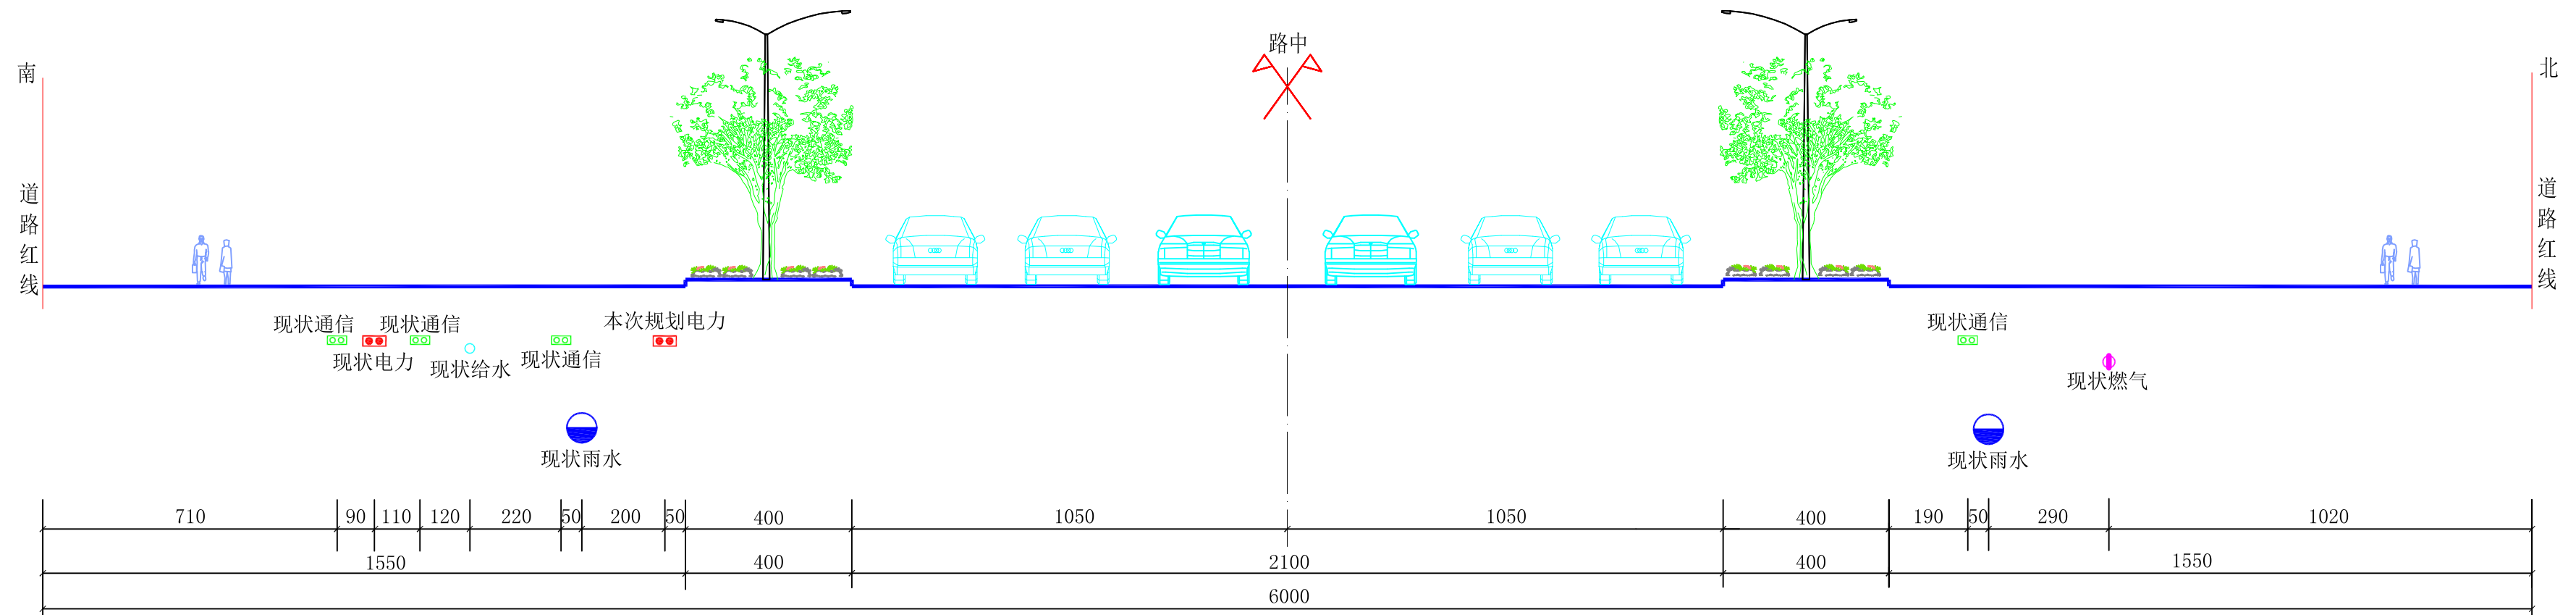


2-2管线综合位置横断面图
(现状道路路幅 单位:cm)

 梅州市城市规划设计院有限公司				项目名称	程江营业点盘古站10KV人民南线P12与盘古站10KV新贵线M10完善网架工程（人民南路至新贵街）电力管道规划		
城乡规划编制甲级:[建]城规编第(141215)号				委托单位	广东电网有限责任公司梅州梅县供电局	项目号	
审定	曾南山		专业负责	潘 硕	图 纸 内 容	图 别	电力
审核	丘克涌		校 对	石 军		图 号	6/7
项目负责	邓桂明		设 计	邓桂明		日 期	2021.06

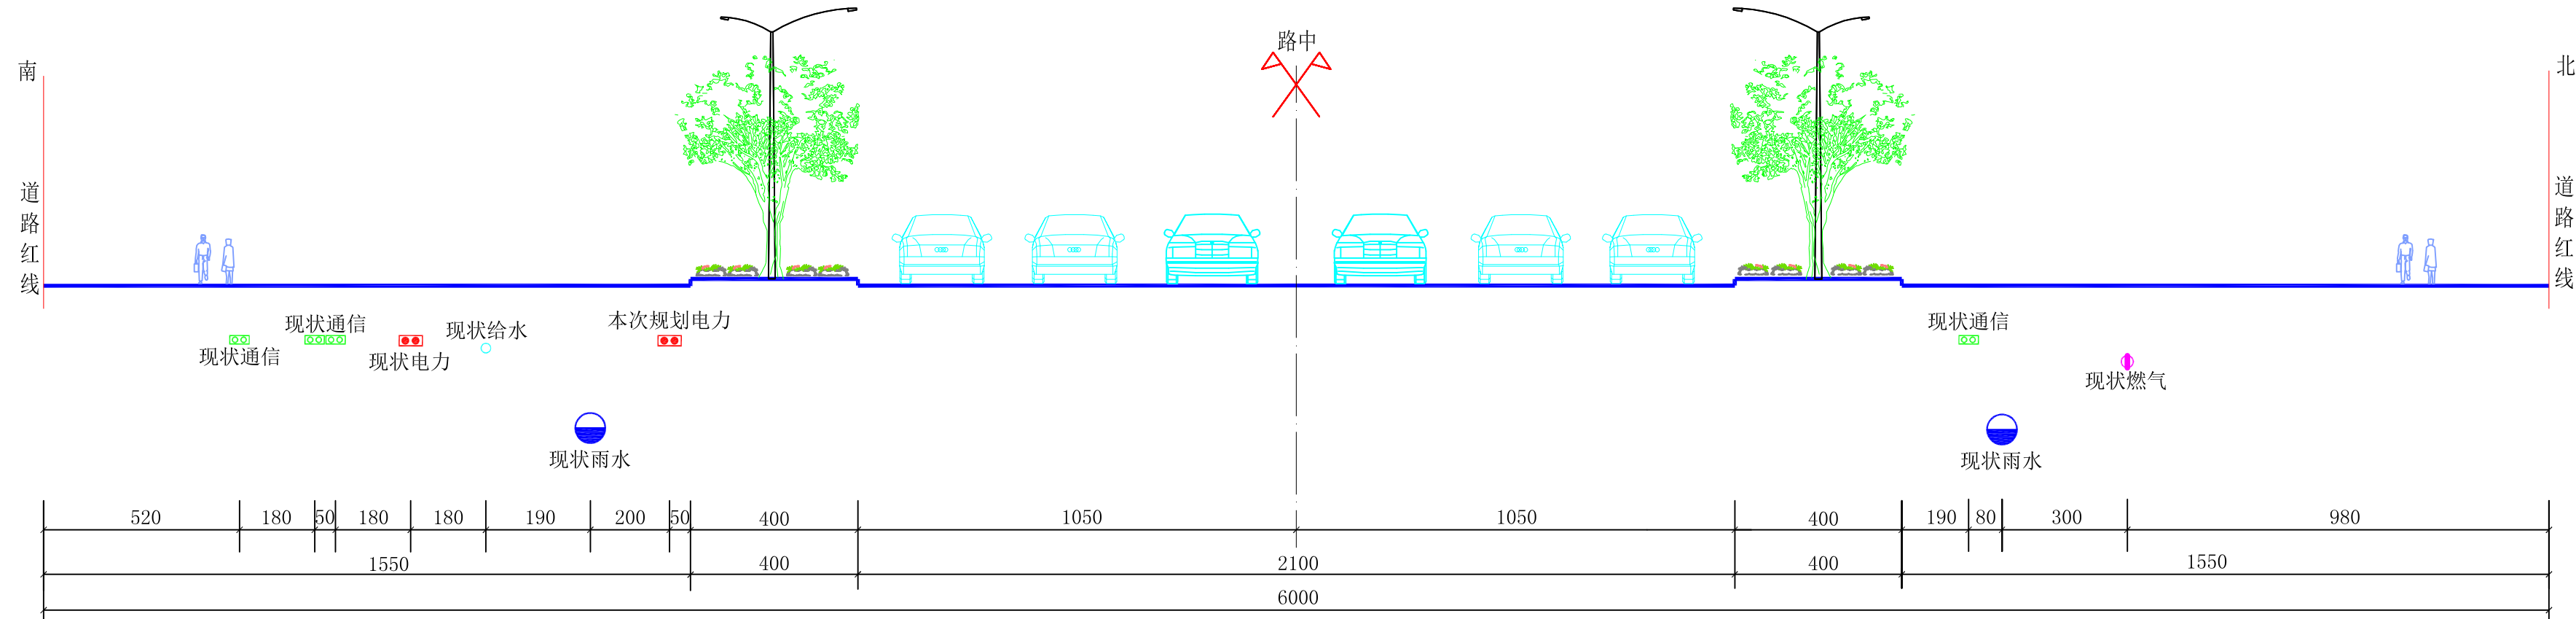

3-3管线综合位置横断面图
(现状道路路幅 单位:cm)

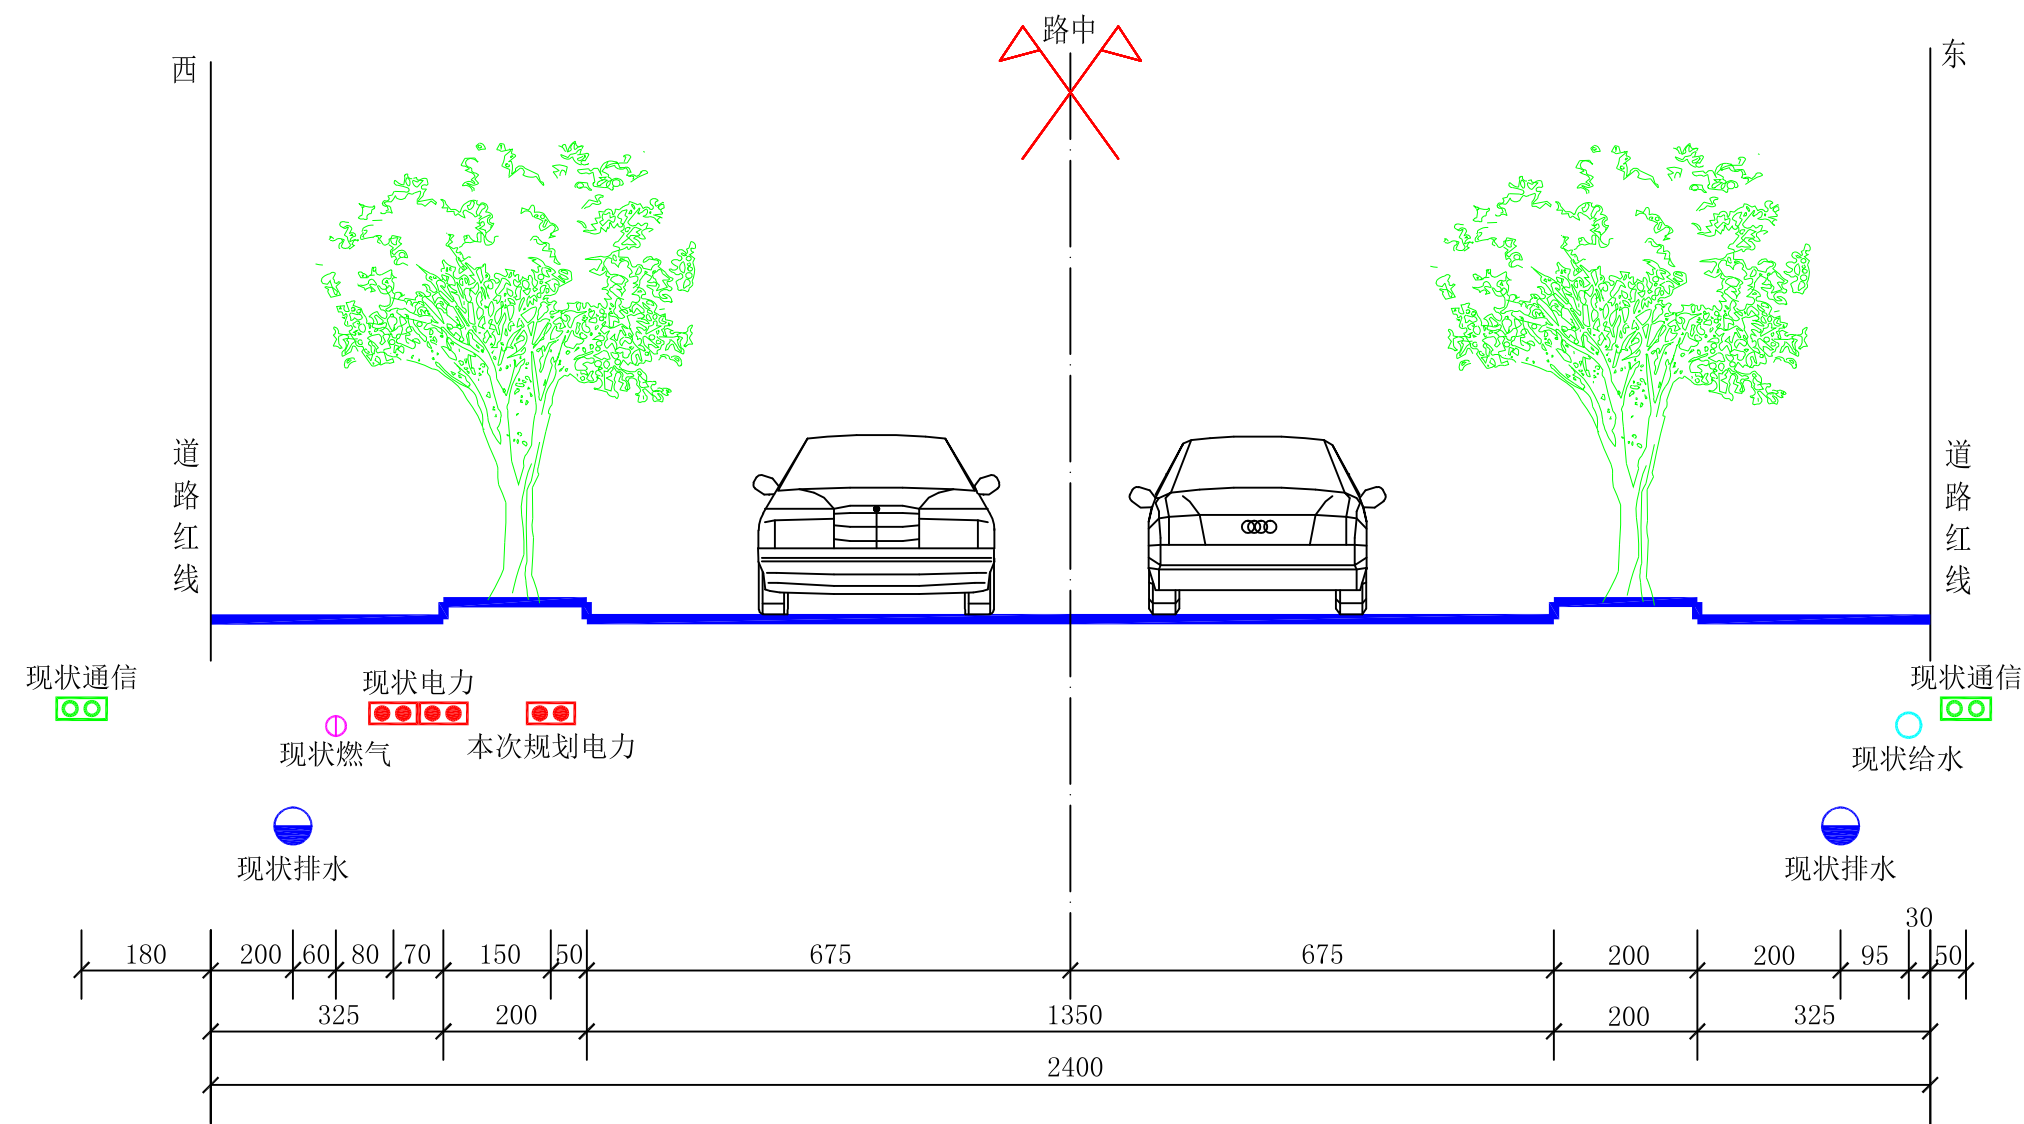

4-4管线综合位置横断面图
(现状道路路幅 单位:cm)

 梅州市城市规划设计院有限公司 城乡规划编制甲级:[建]城规编第(141215)号	项目名称	程江营业点盘古站10KV人民南线P12与盘古站10KV新贵线M10完善网架工程(人民南路至新贵街)电力管道规划		
	委托单位	广东电网有限责任公司梅州梅县供电局	项目号	
	图 纸 内 容	管线综合位置横断面图	图 别	电力
			图 号	7/7
审 定	曾南山	专业负责	潘 硕	
审 核	丘克涌	校 对	石 军	
项目负责	邓桂明	设 计	邓桂明	
			日 期	2021.06