


梅州市城镇建设用地勘测定界图

单位: m . m²

红线面积:66773.00平方米(不含蓝线部分)

坐落:梅江区西阳镇四平村

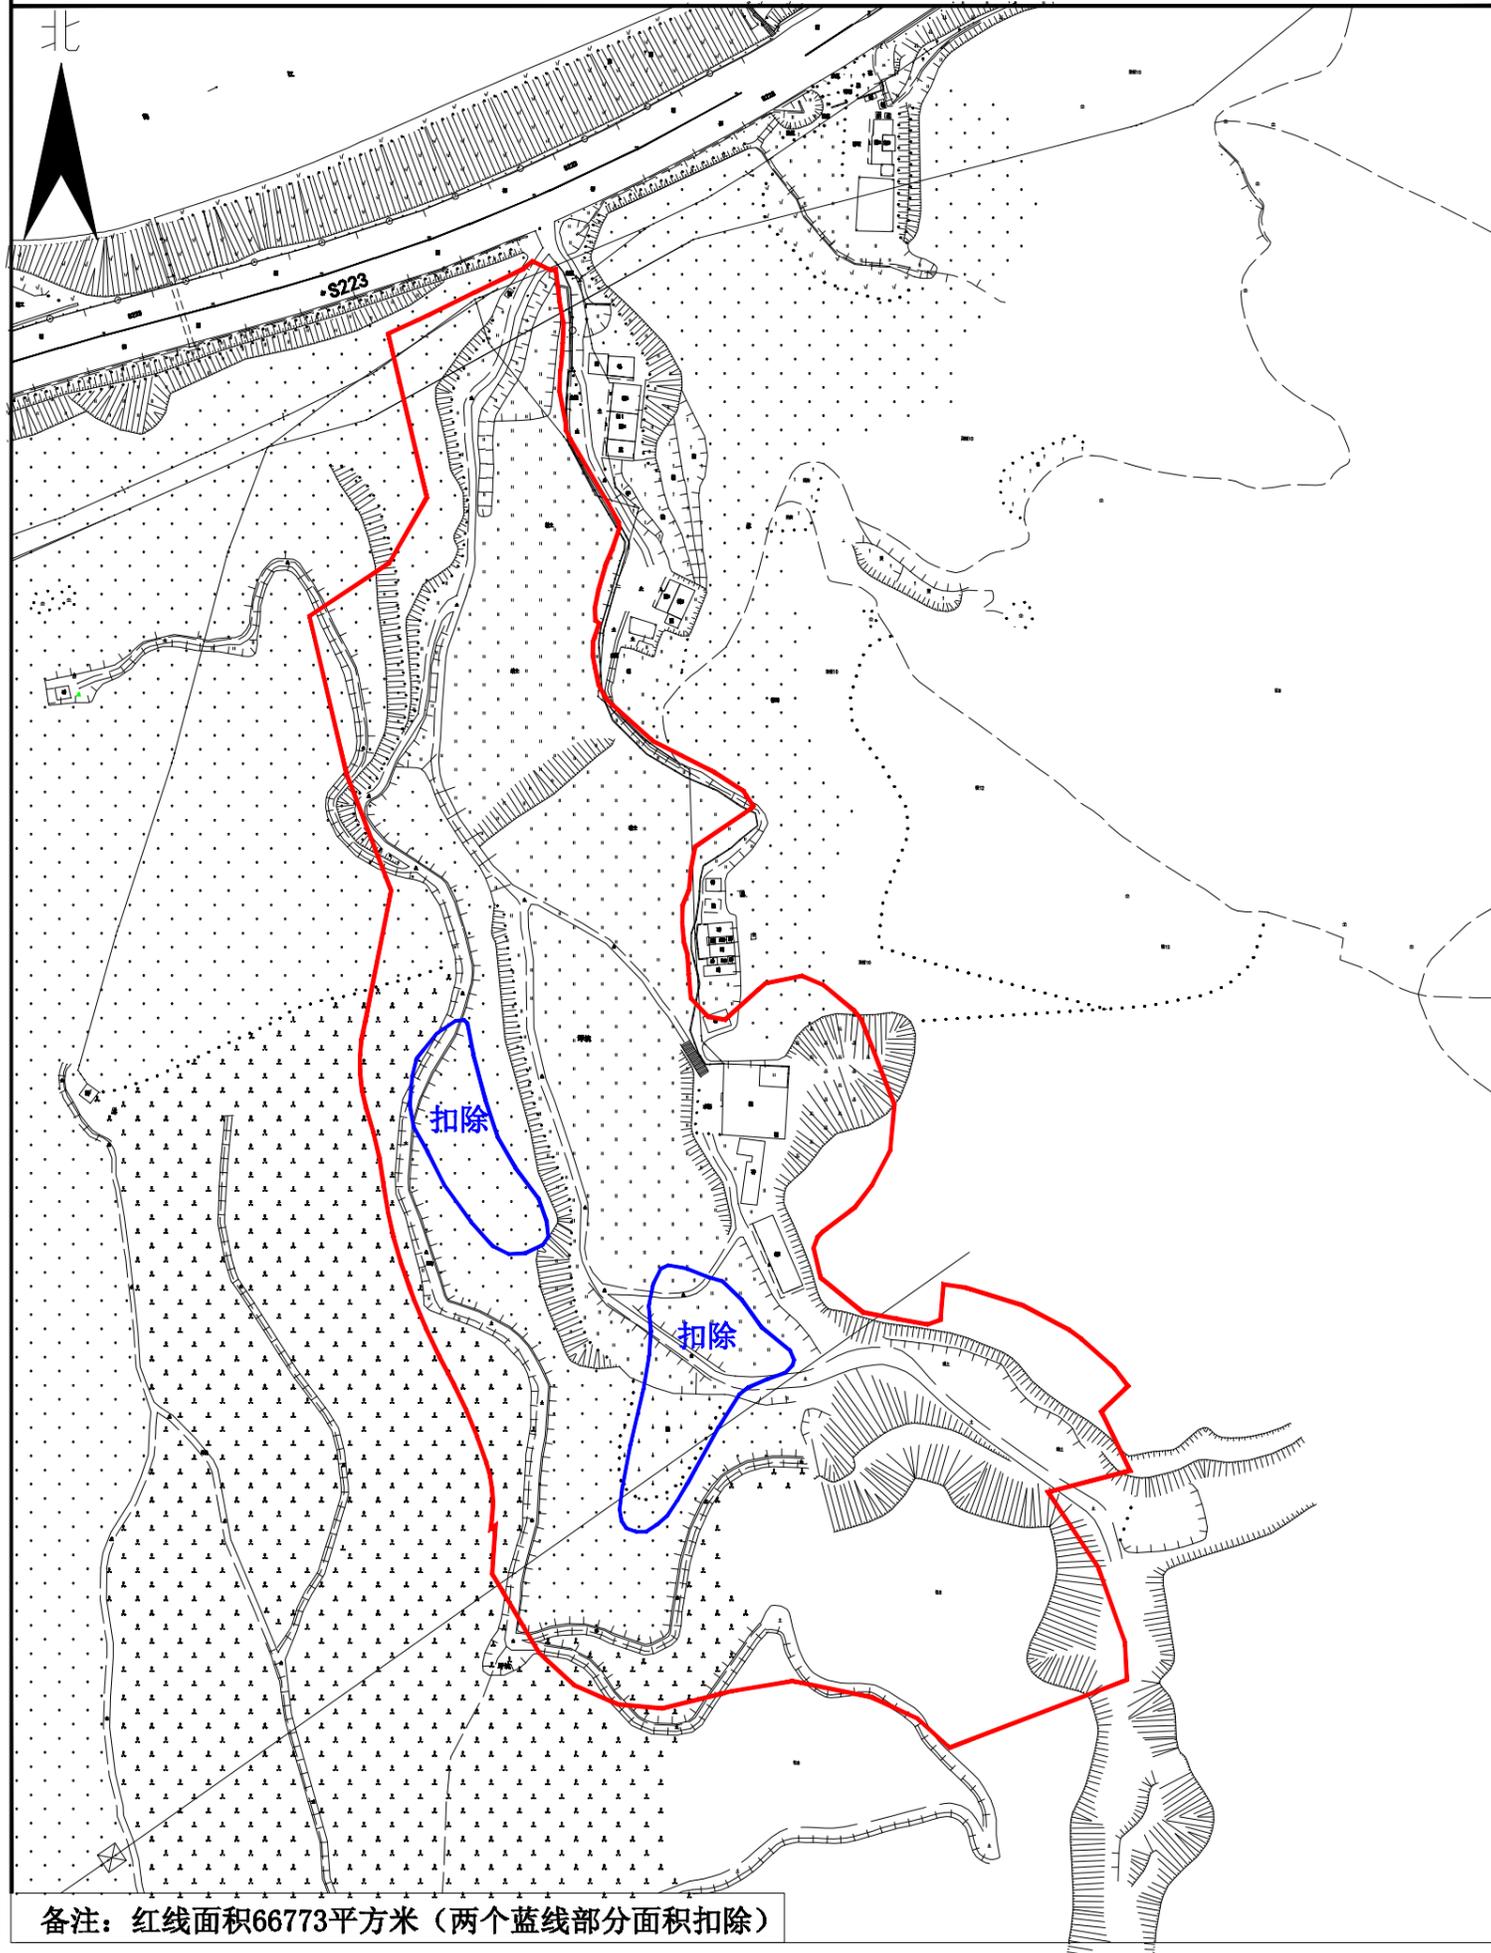

梅州市测绘与地理信息中心

备注: 红线面积66773平方米(两个蓝线部分面积扣除)

测绘编号: B21019

测绘日期: 2021年6月

审核日期: 2021.7.13

1:2500

出图员: 杨竞敬

审核员: 黄雄杰