


梅州市城镇建设用地勘测定界图

单位: m . m²

两块红线面积合计:2774.00平方米

坐落:梅江区三角镇三角村、湾下村

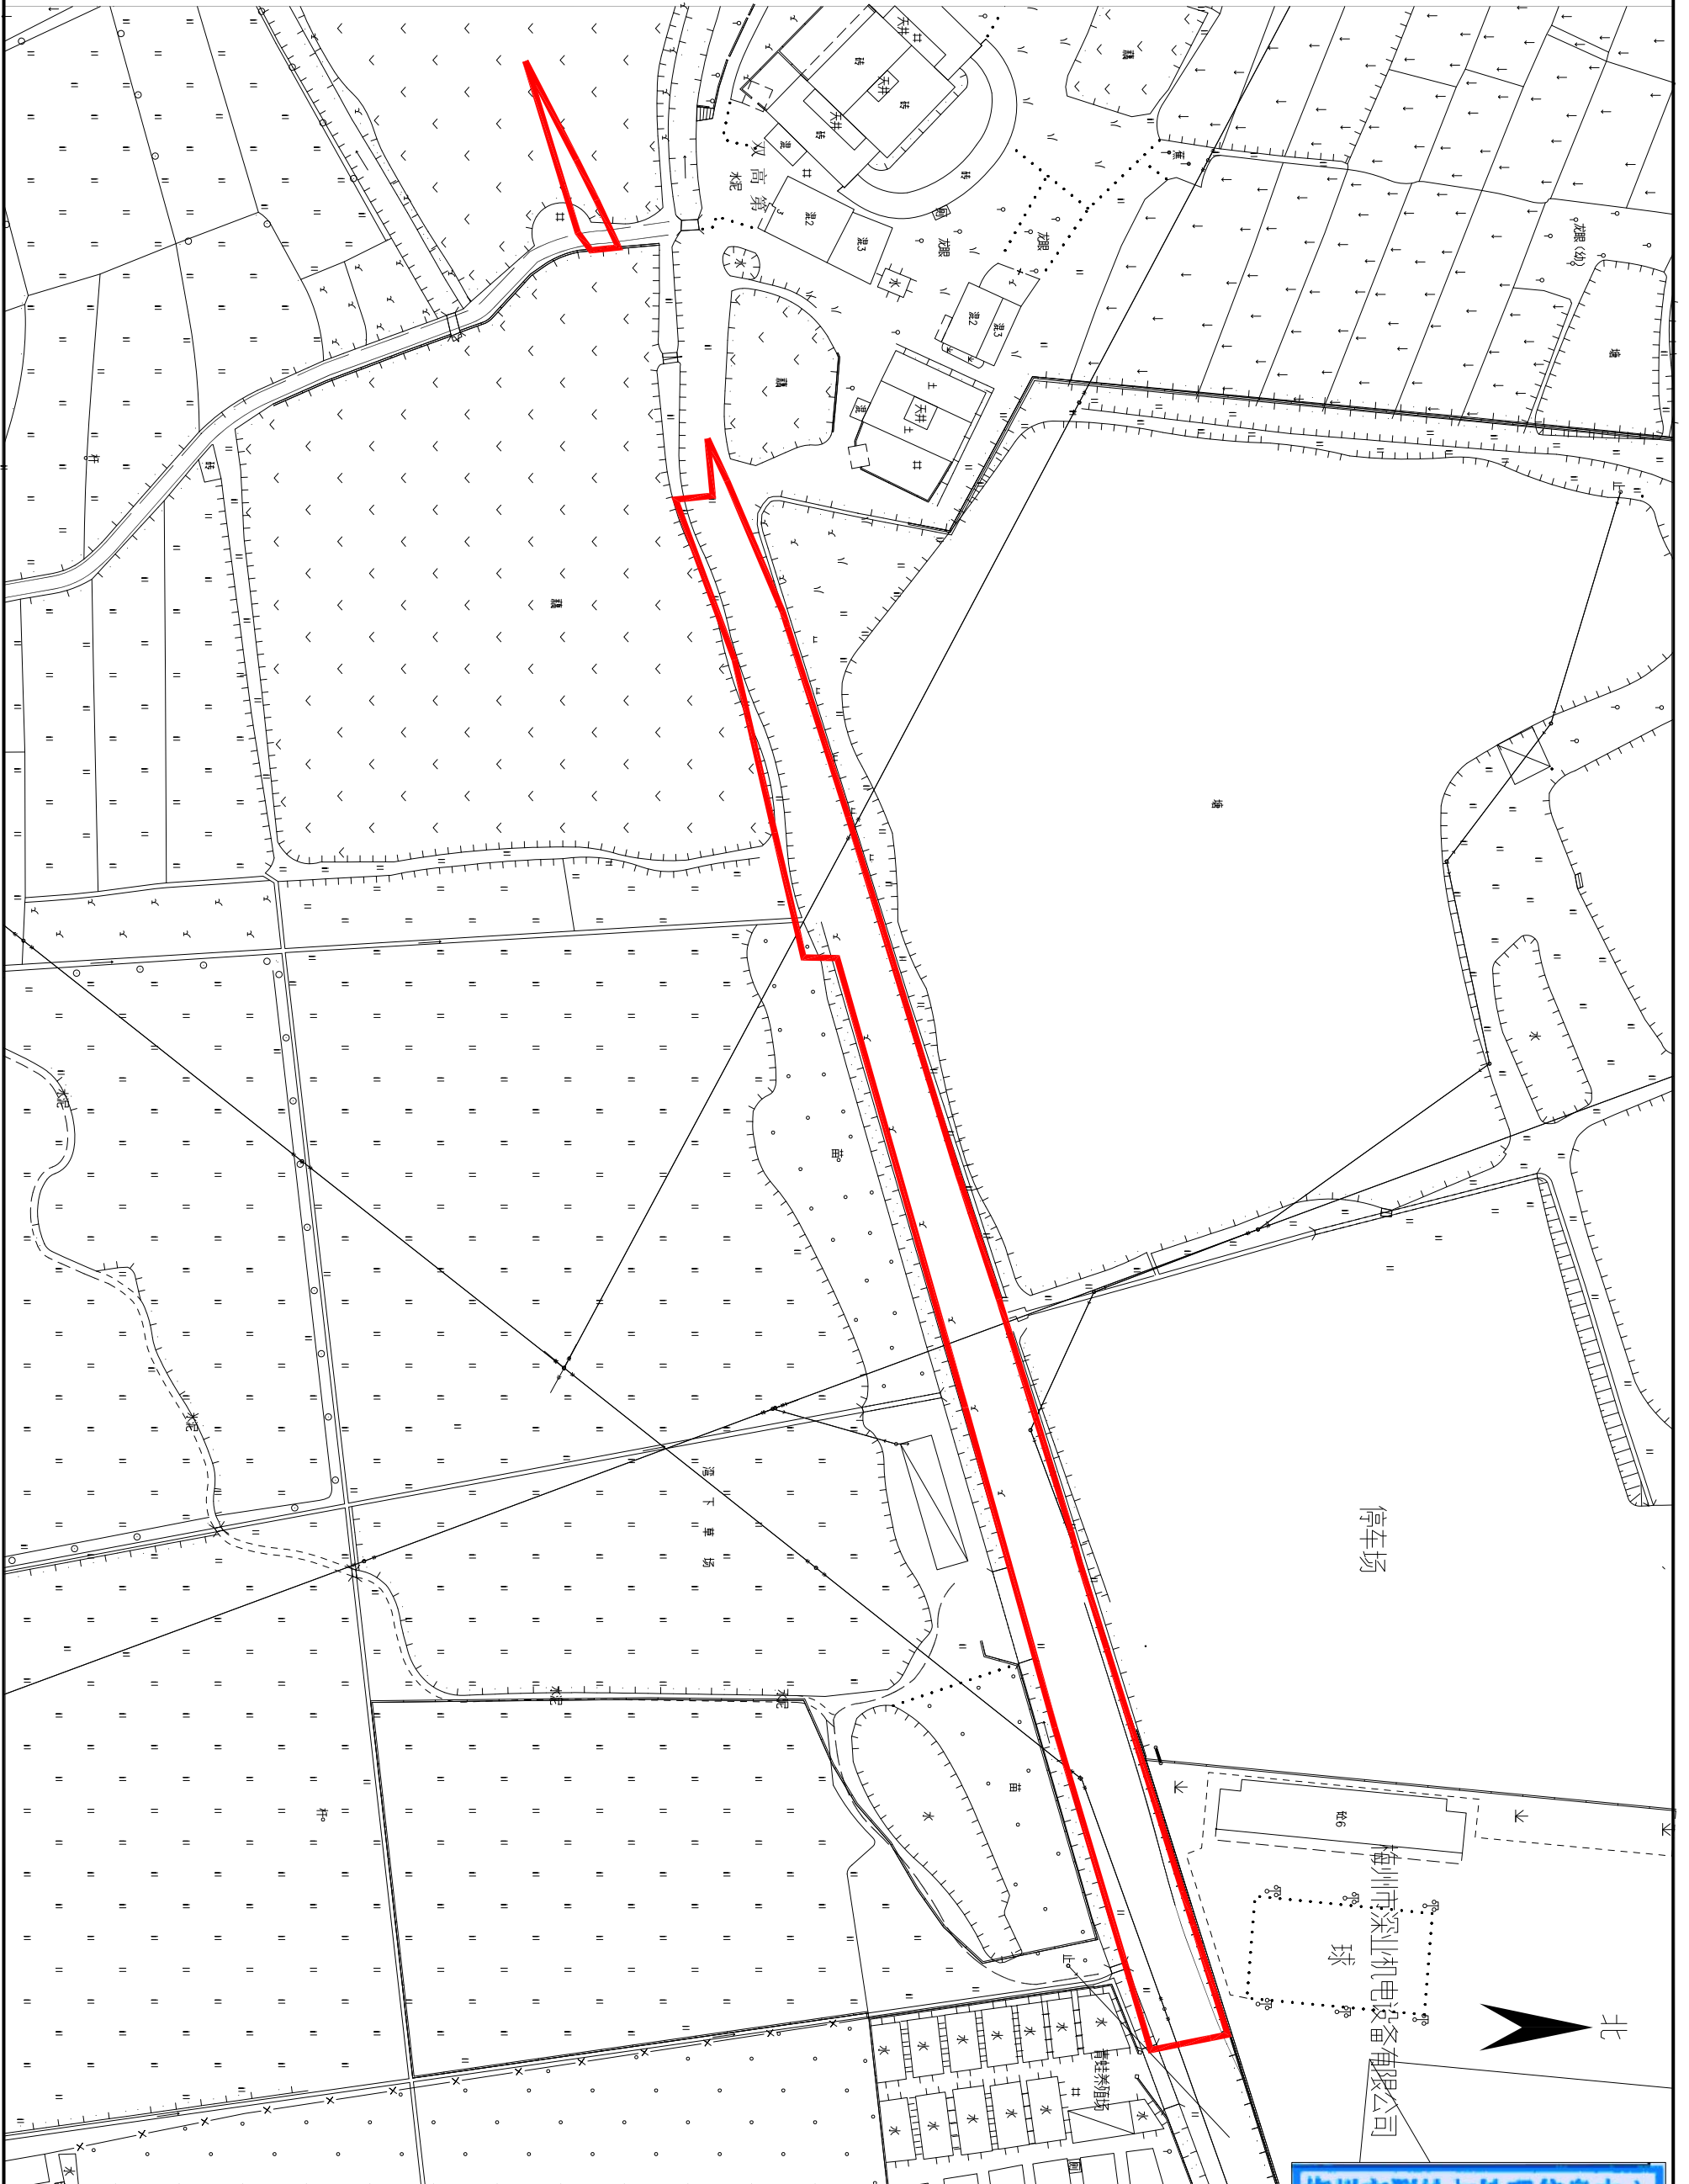

梅州市测绘与地理信息中心

测绘编号: B21021-1
测绘日期: 2021年7月
审核日期: 2021.7.30

1:1000

梅州市测绘与地理信息中心
制图员: 李美兰
出图专用章(1)
乙审黄雄杰 10066