


梅州市城镇建设用地勘测定界图

单位: m . m²

红线面积:22528.00平方米

坐落:梅江区西阳镇莆田村

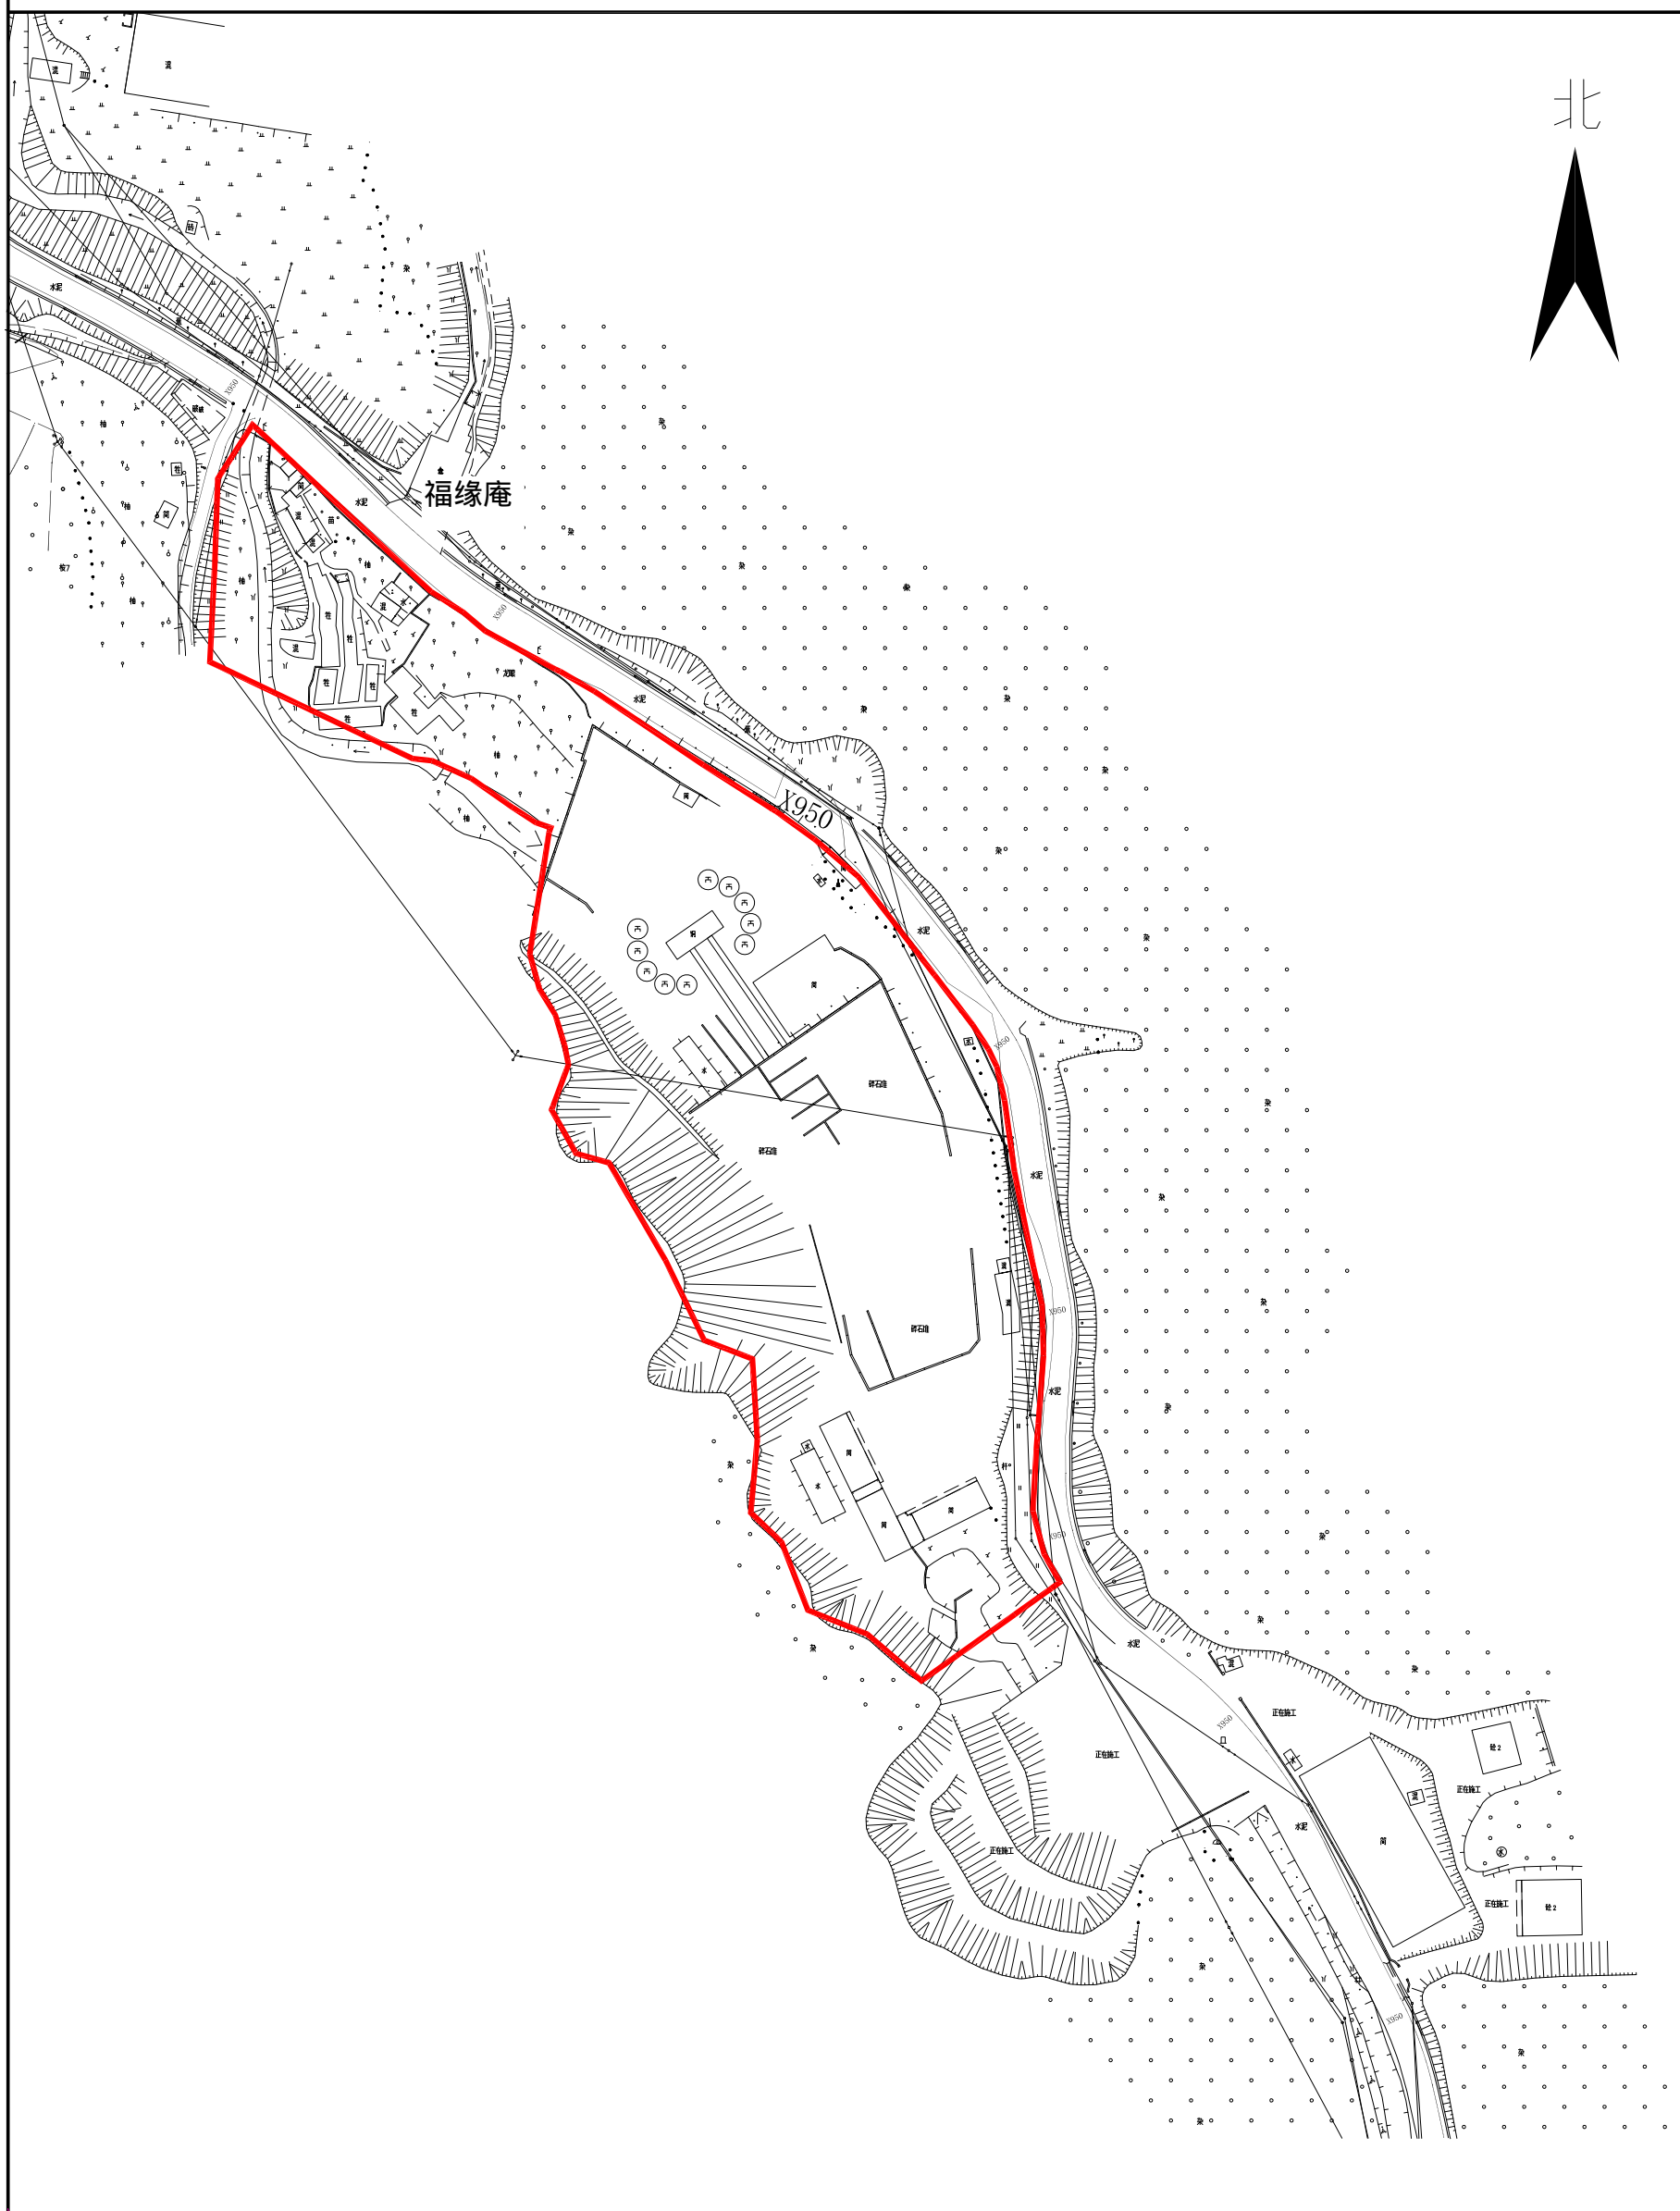

梅州市测绘与地理信息中心

测绘编号: B21013

测绘日期: 2021年06月

审核日期: 2021.6.9

1:2000

梅州市测绘与地理信息中心
制图员: 李美兰
出图专用章(1)
乙测资字: 4410066