


# 梅州市城镇建设用地勘测定界图

红线面积:14775.00平方米

坐落:梅江区三角镇上坪村

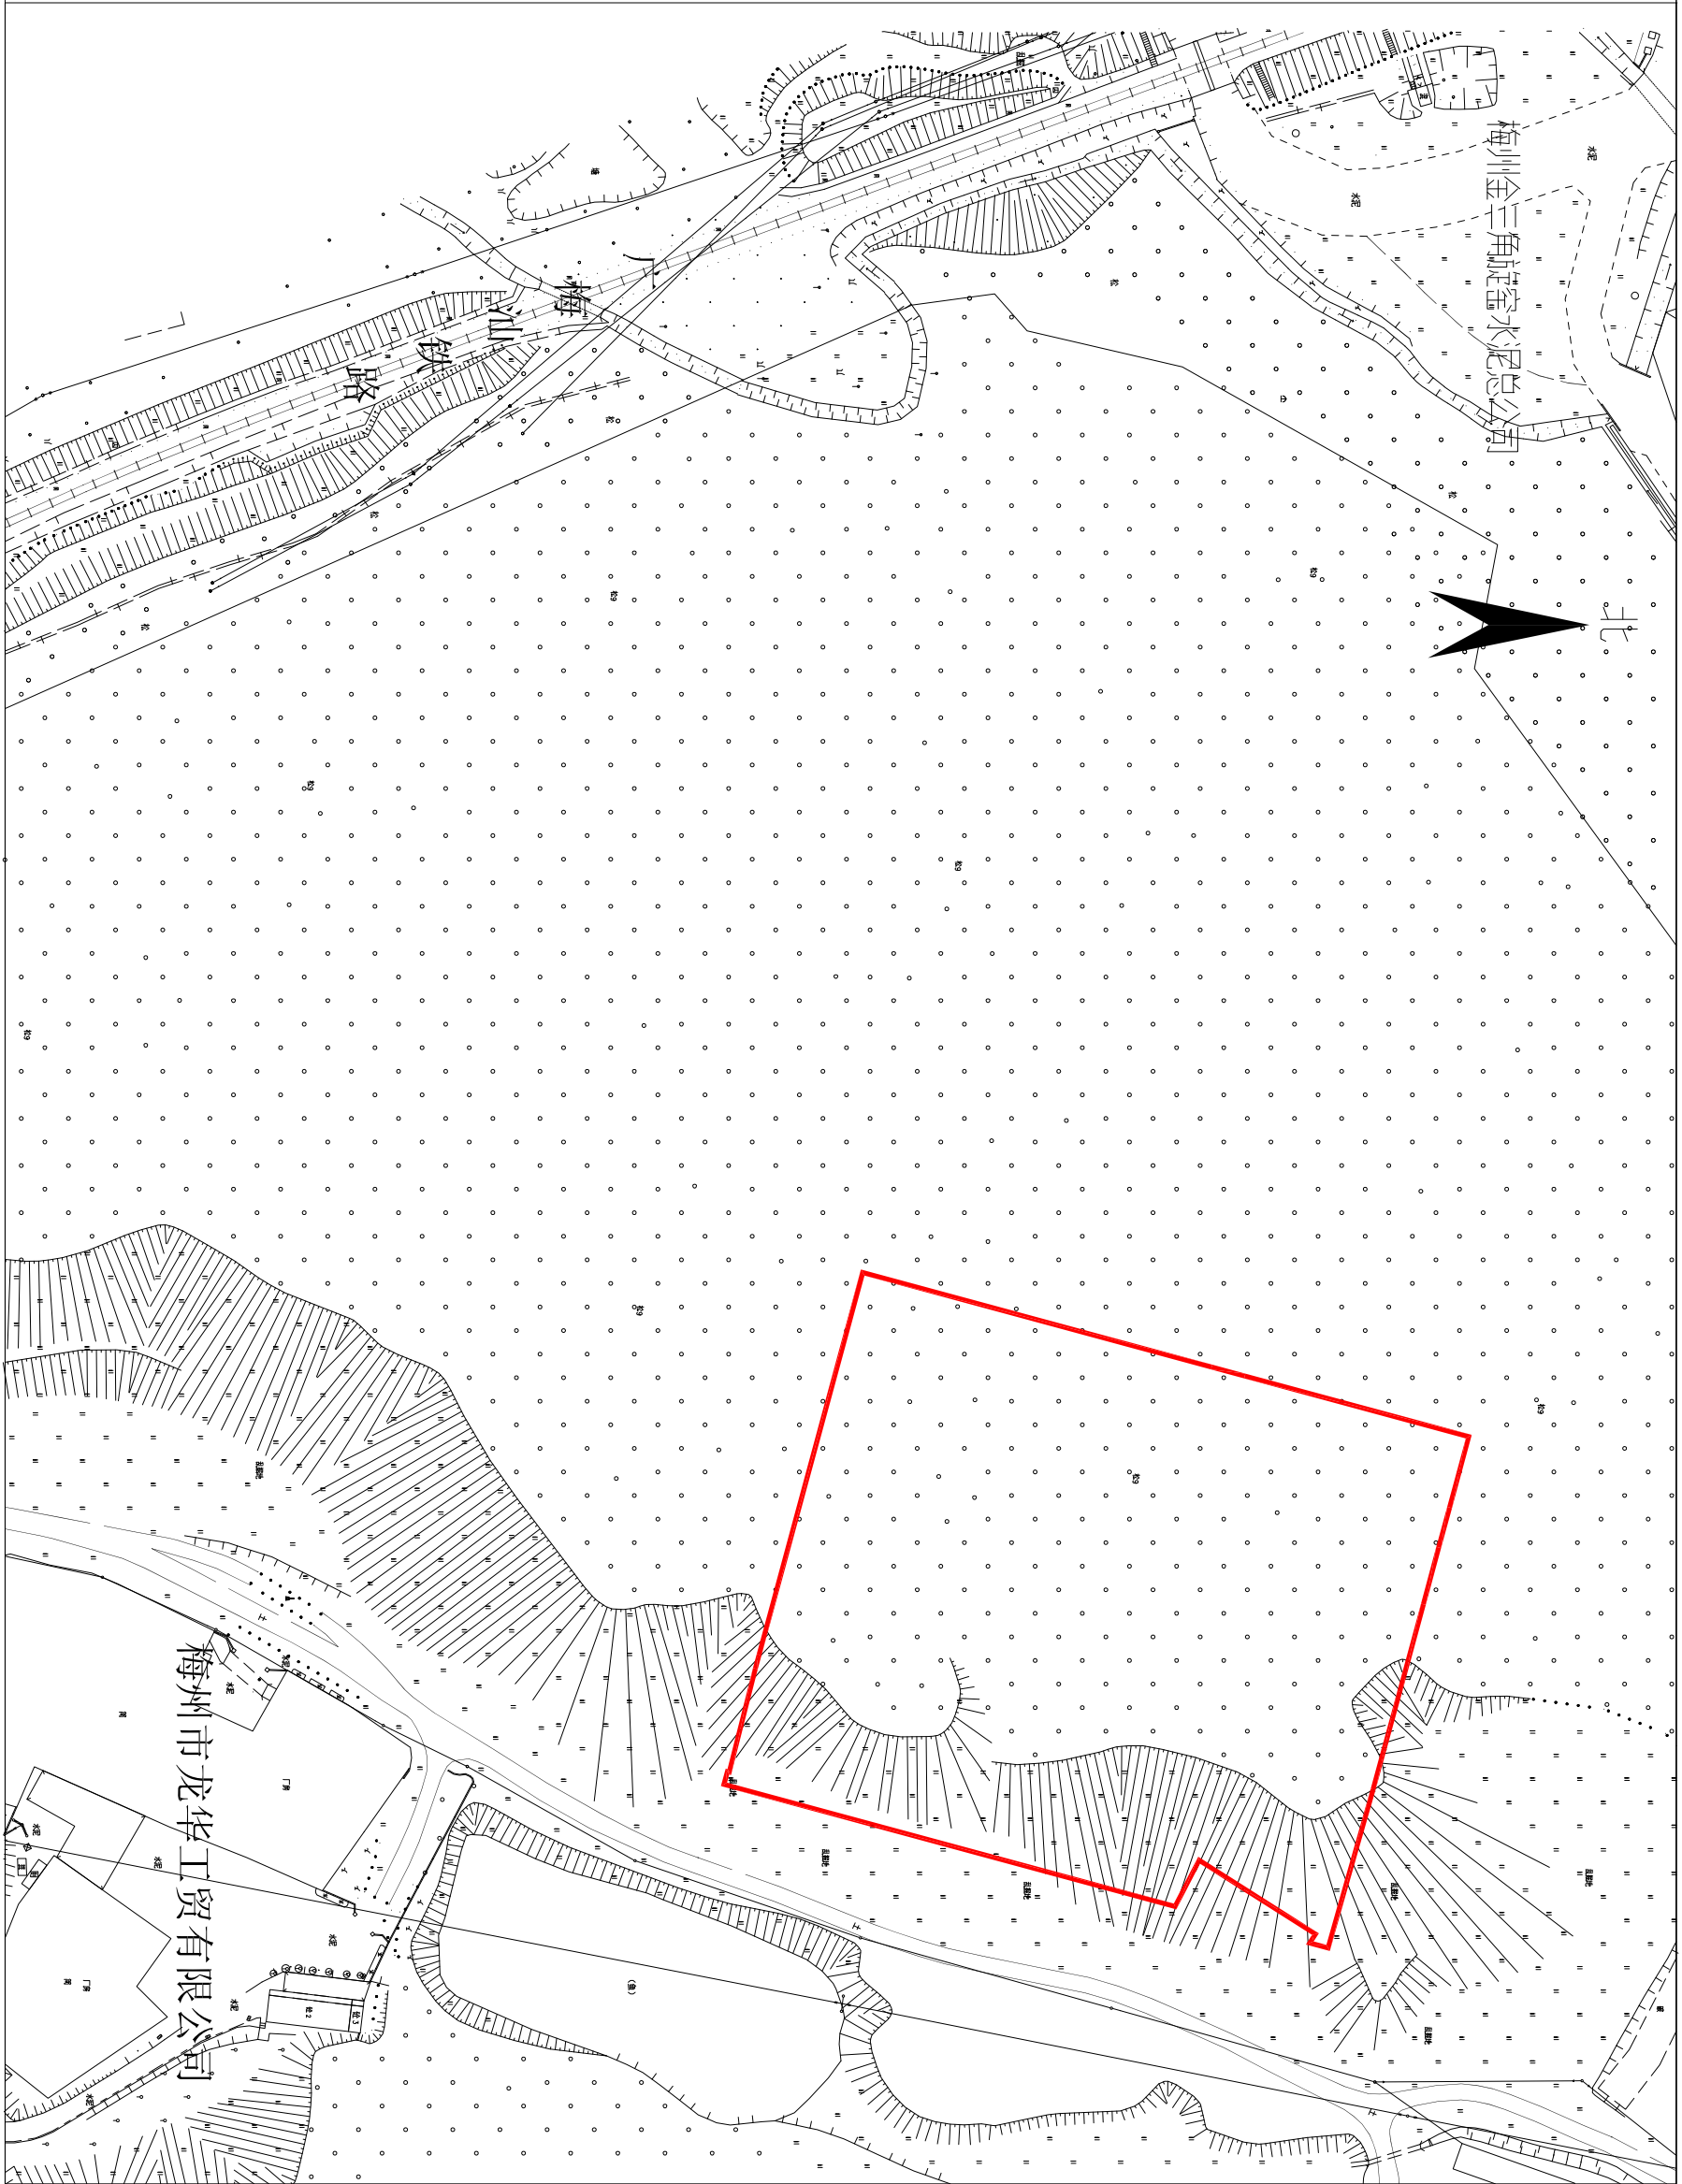

梅州市国土资源测绘院

测绘编号: B21001  
制图日期: 2021年01月  
审核日期: 2021.1.5

1:1500

梅州市国土资源测绘院  
资料专用章  
乙测资字: 4410066

制图员: 李美兰  
审核员: 彭镇城