
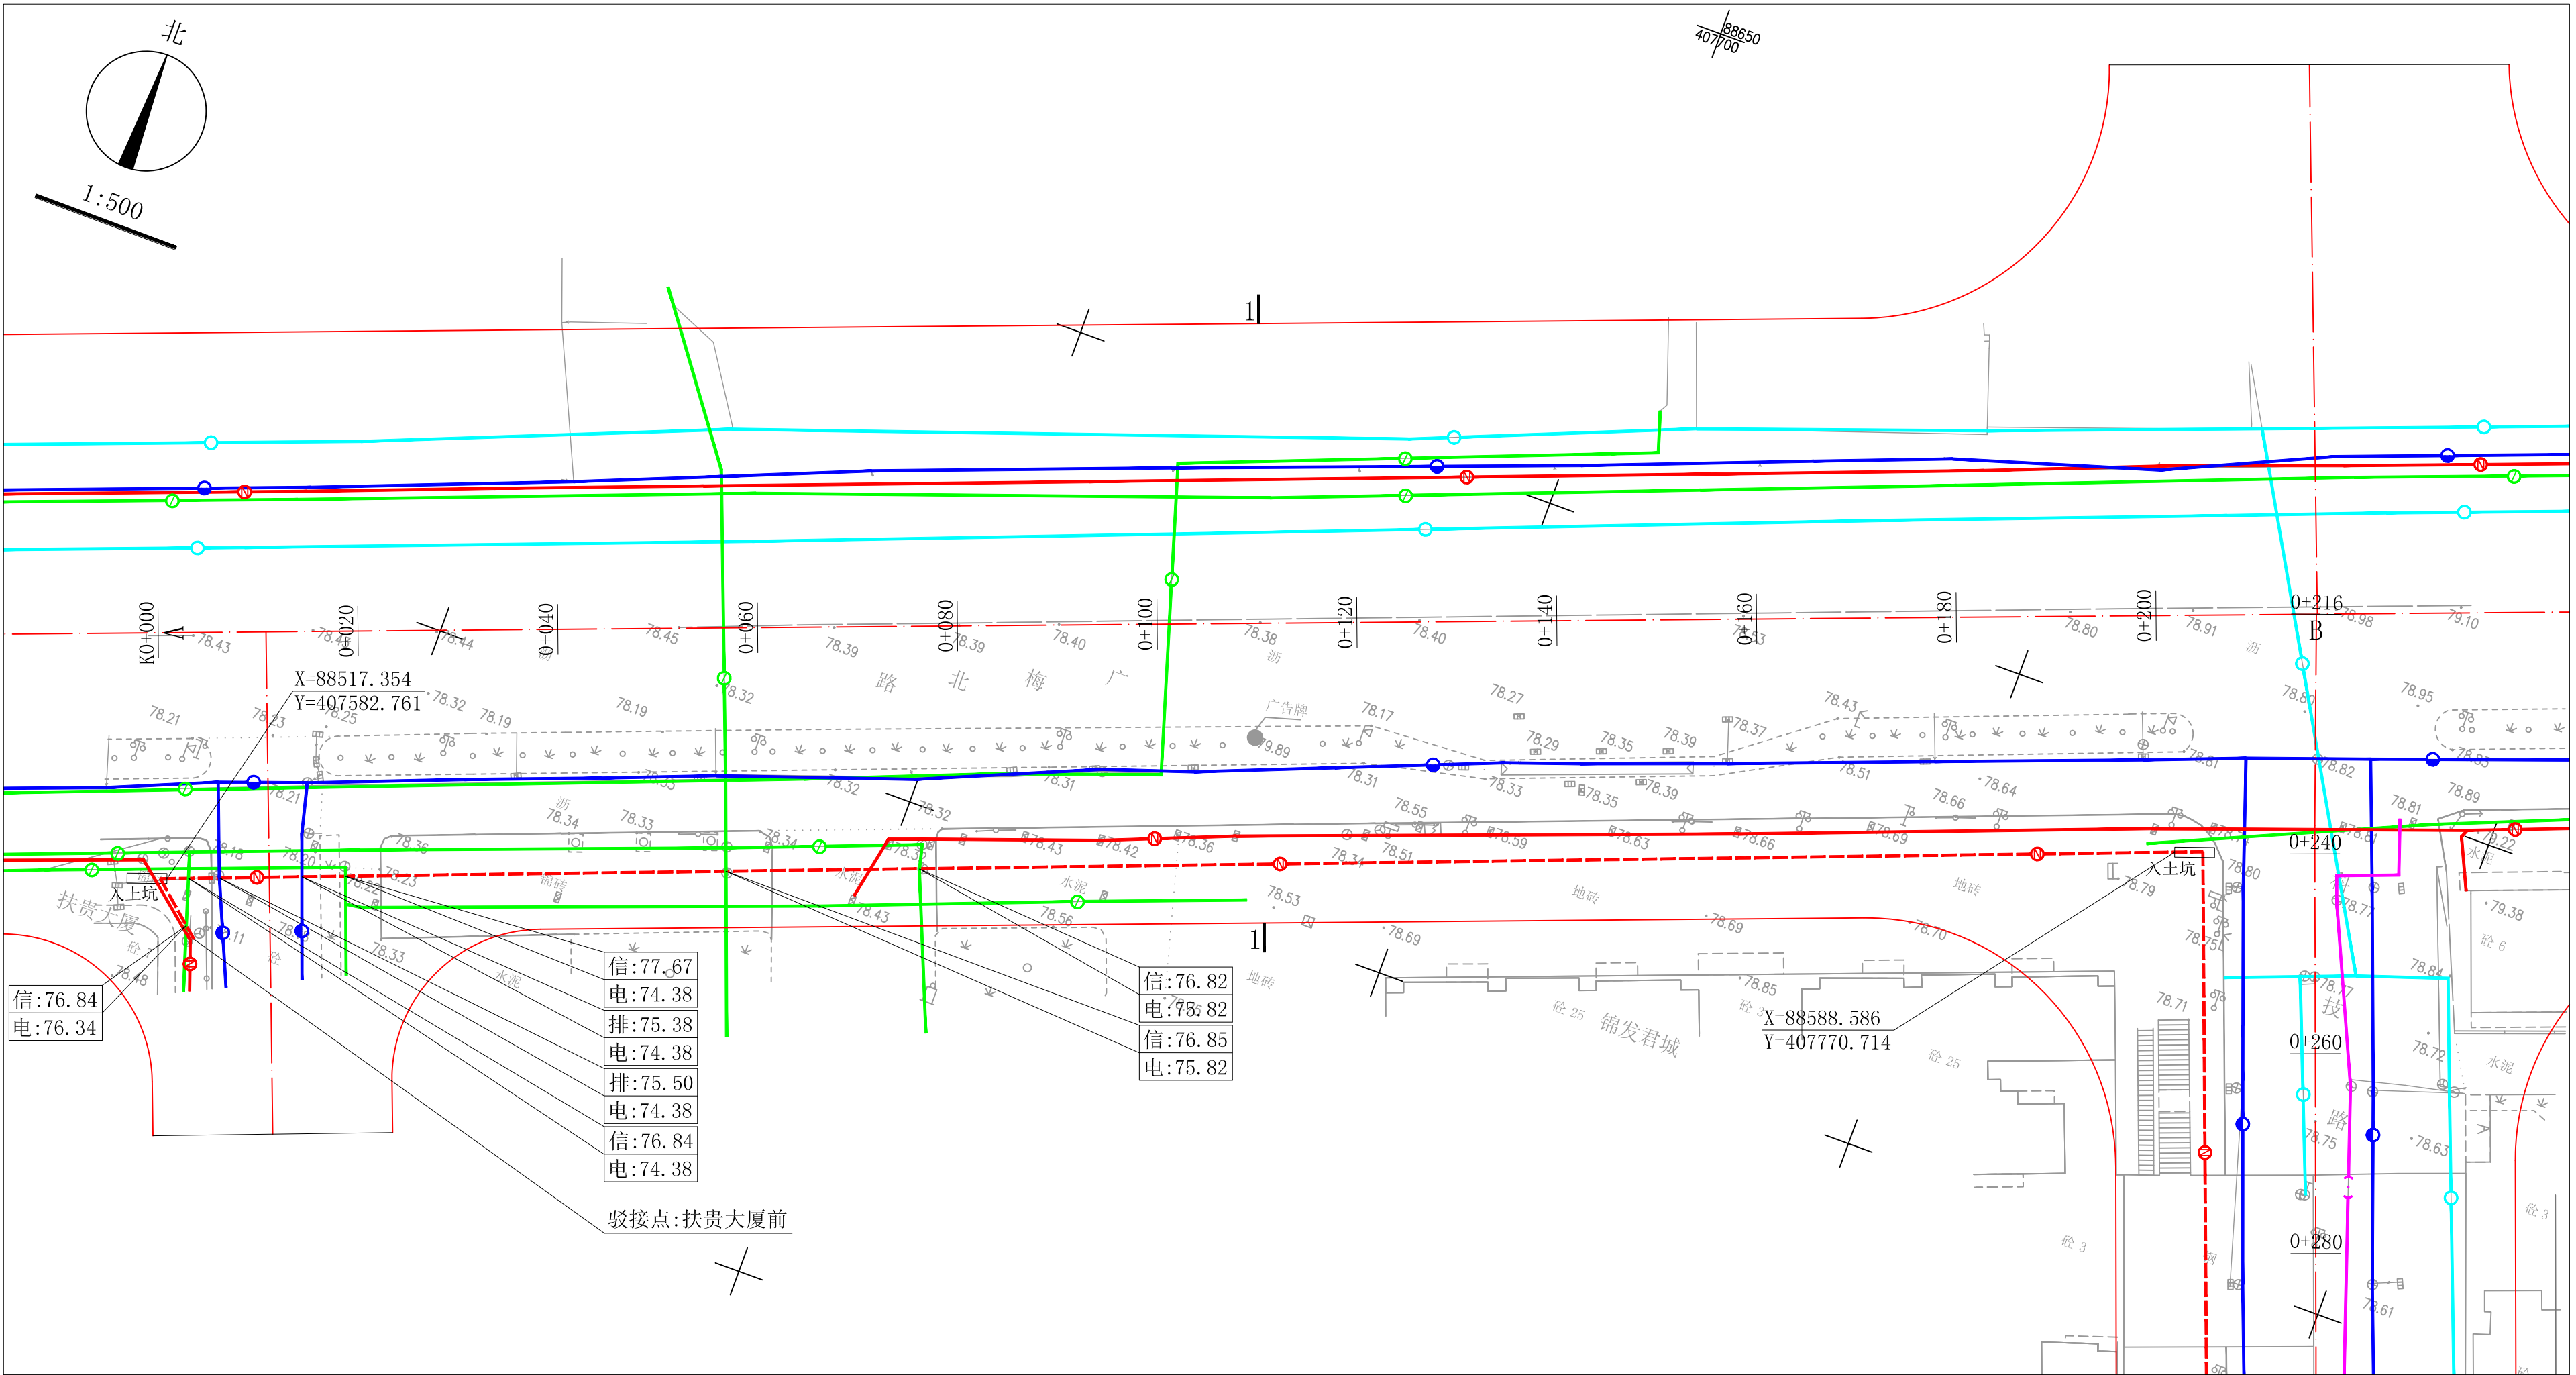
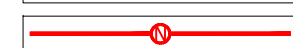
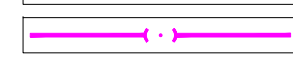


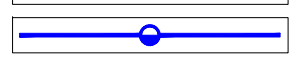

图例

	本次规划电力管道		现状给水管道
	现状电力管道		现状通信管道
	现状燃气管道		现状雨、污水管道

说明:

新城程江营业点10KV西水线526与侨城西线F95与怡迪线582网架完善工程（广梅北路至宪梓大道北至华银大道）10KV电力管道规划。途径如图
所示ABC、DE、FG、HJ四段，里程总长为1199米。其中ABC段中K0+000-K0+216走广梅北路南面人行道敷设；K0+216-K0+471走科技路南面人行道敷
设；DE段K0+000-K0+567走科技路南北面与原有电力管道共沟敷设；FG段K0+000-K0+095走宪梓大道北与原有电力管道共沟敷设；HJ段
K0+000-K0+066走华南银大道南面与原有电力管道共沟敷设。具体位置详见图示坐标。要求电力管道覆土深度应不低于1.0米，如图示标注有高程的
应按控制高程埋设。施工前电力部门应同各有关管线部门联系，并由各管线部门派技术人员现场知指导，方可施工。施工完毕后，沟槽应用中砂回
填，并灌水夯实，路面按原状恢复。施工中如遇困难时应及时同有关规划部门联系，共同协商解决，余按相关规范。

 梅州市城市规划设计院有限公司 城乡规划编制甲级:[建]城规编第(141215)号	项目名称		新城程江营业点10KV西水线526与侨城西线F95与怡迪线582网架完 善工程（广梅北路至宪梓大道北至华银大道）电力管道规划	
审 定		曹南山	专业负责	潘 硕
审 核		丘克涌	校 对	石 军
项目负责人		邓桂明	设 计	邓桂明
图 纸 内 容		平面图 1:500		图 别 电 力
				图 号 2/13
				日 期 2021.08



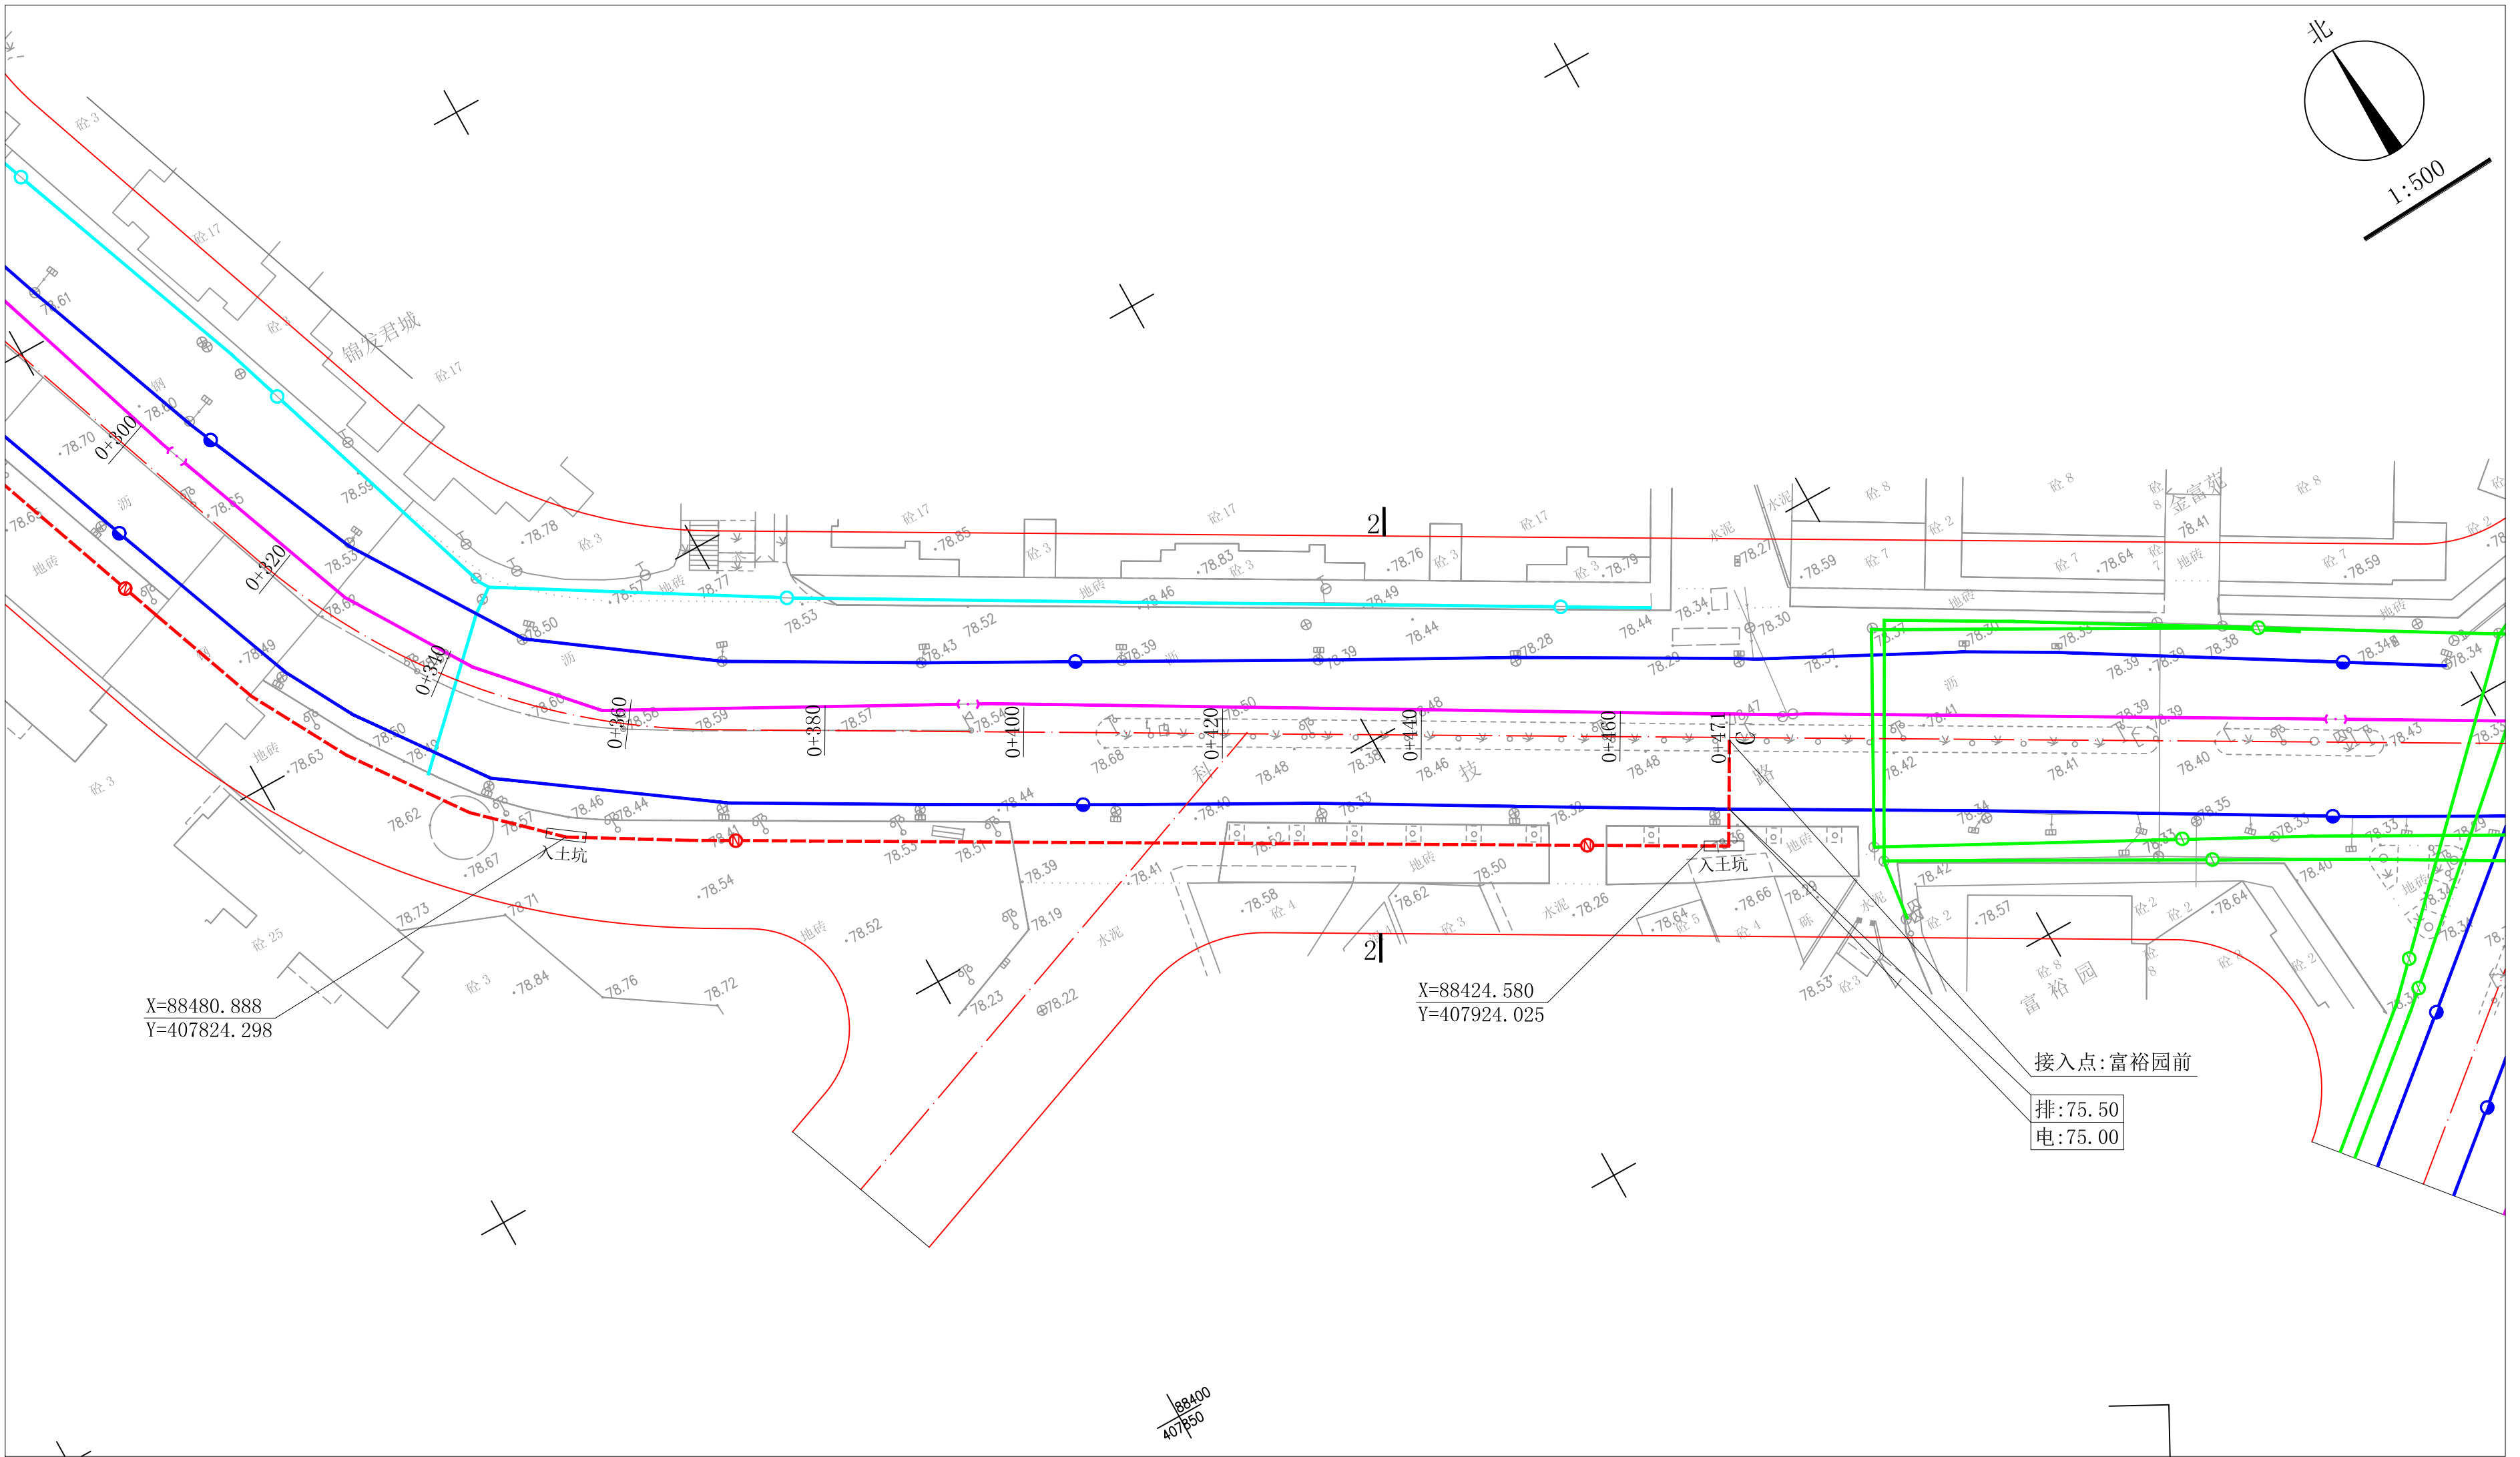


图 例

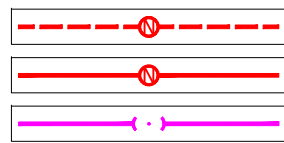

本次规划电力管道
现状电力管道
现状燃气管道

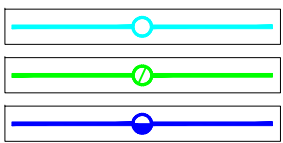

现状给水管道
现状通信管道
现状雨、污水管道

 梅州市城市规划设计院有限公司				项目名称	新城程江营业点10KV西水线526与侨城西线F95与怡迪线582网架完善工程（广梅北路至宪梓大道北至华银大道）电力管道规划		
城乡规划编制甲级：[建]城规编第（141215）号				委托单位	广东电网有限责任公司梅州梅县供电局		
审 定	曾南山	专业负责	潘 硕	图 纸 内 容	平面图 1:500	图 别	电力
审 核	丘克涌	校 对	石 军			图 号	3/13
项目负责	邓桂明	设 计	邓桂明			日 期	2021.08

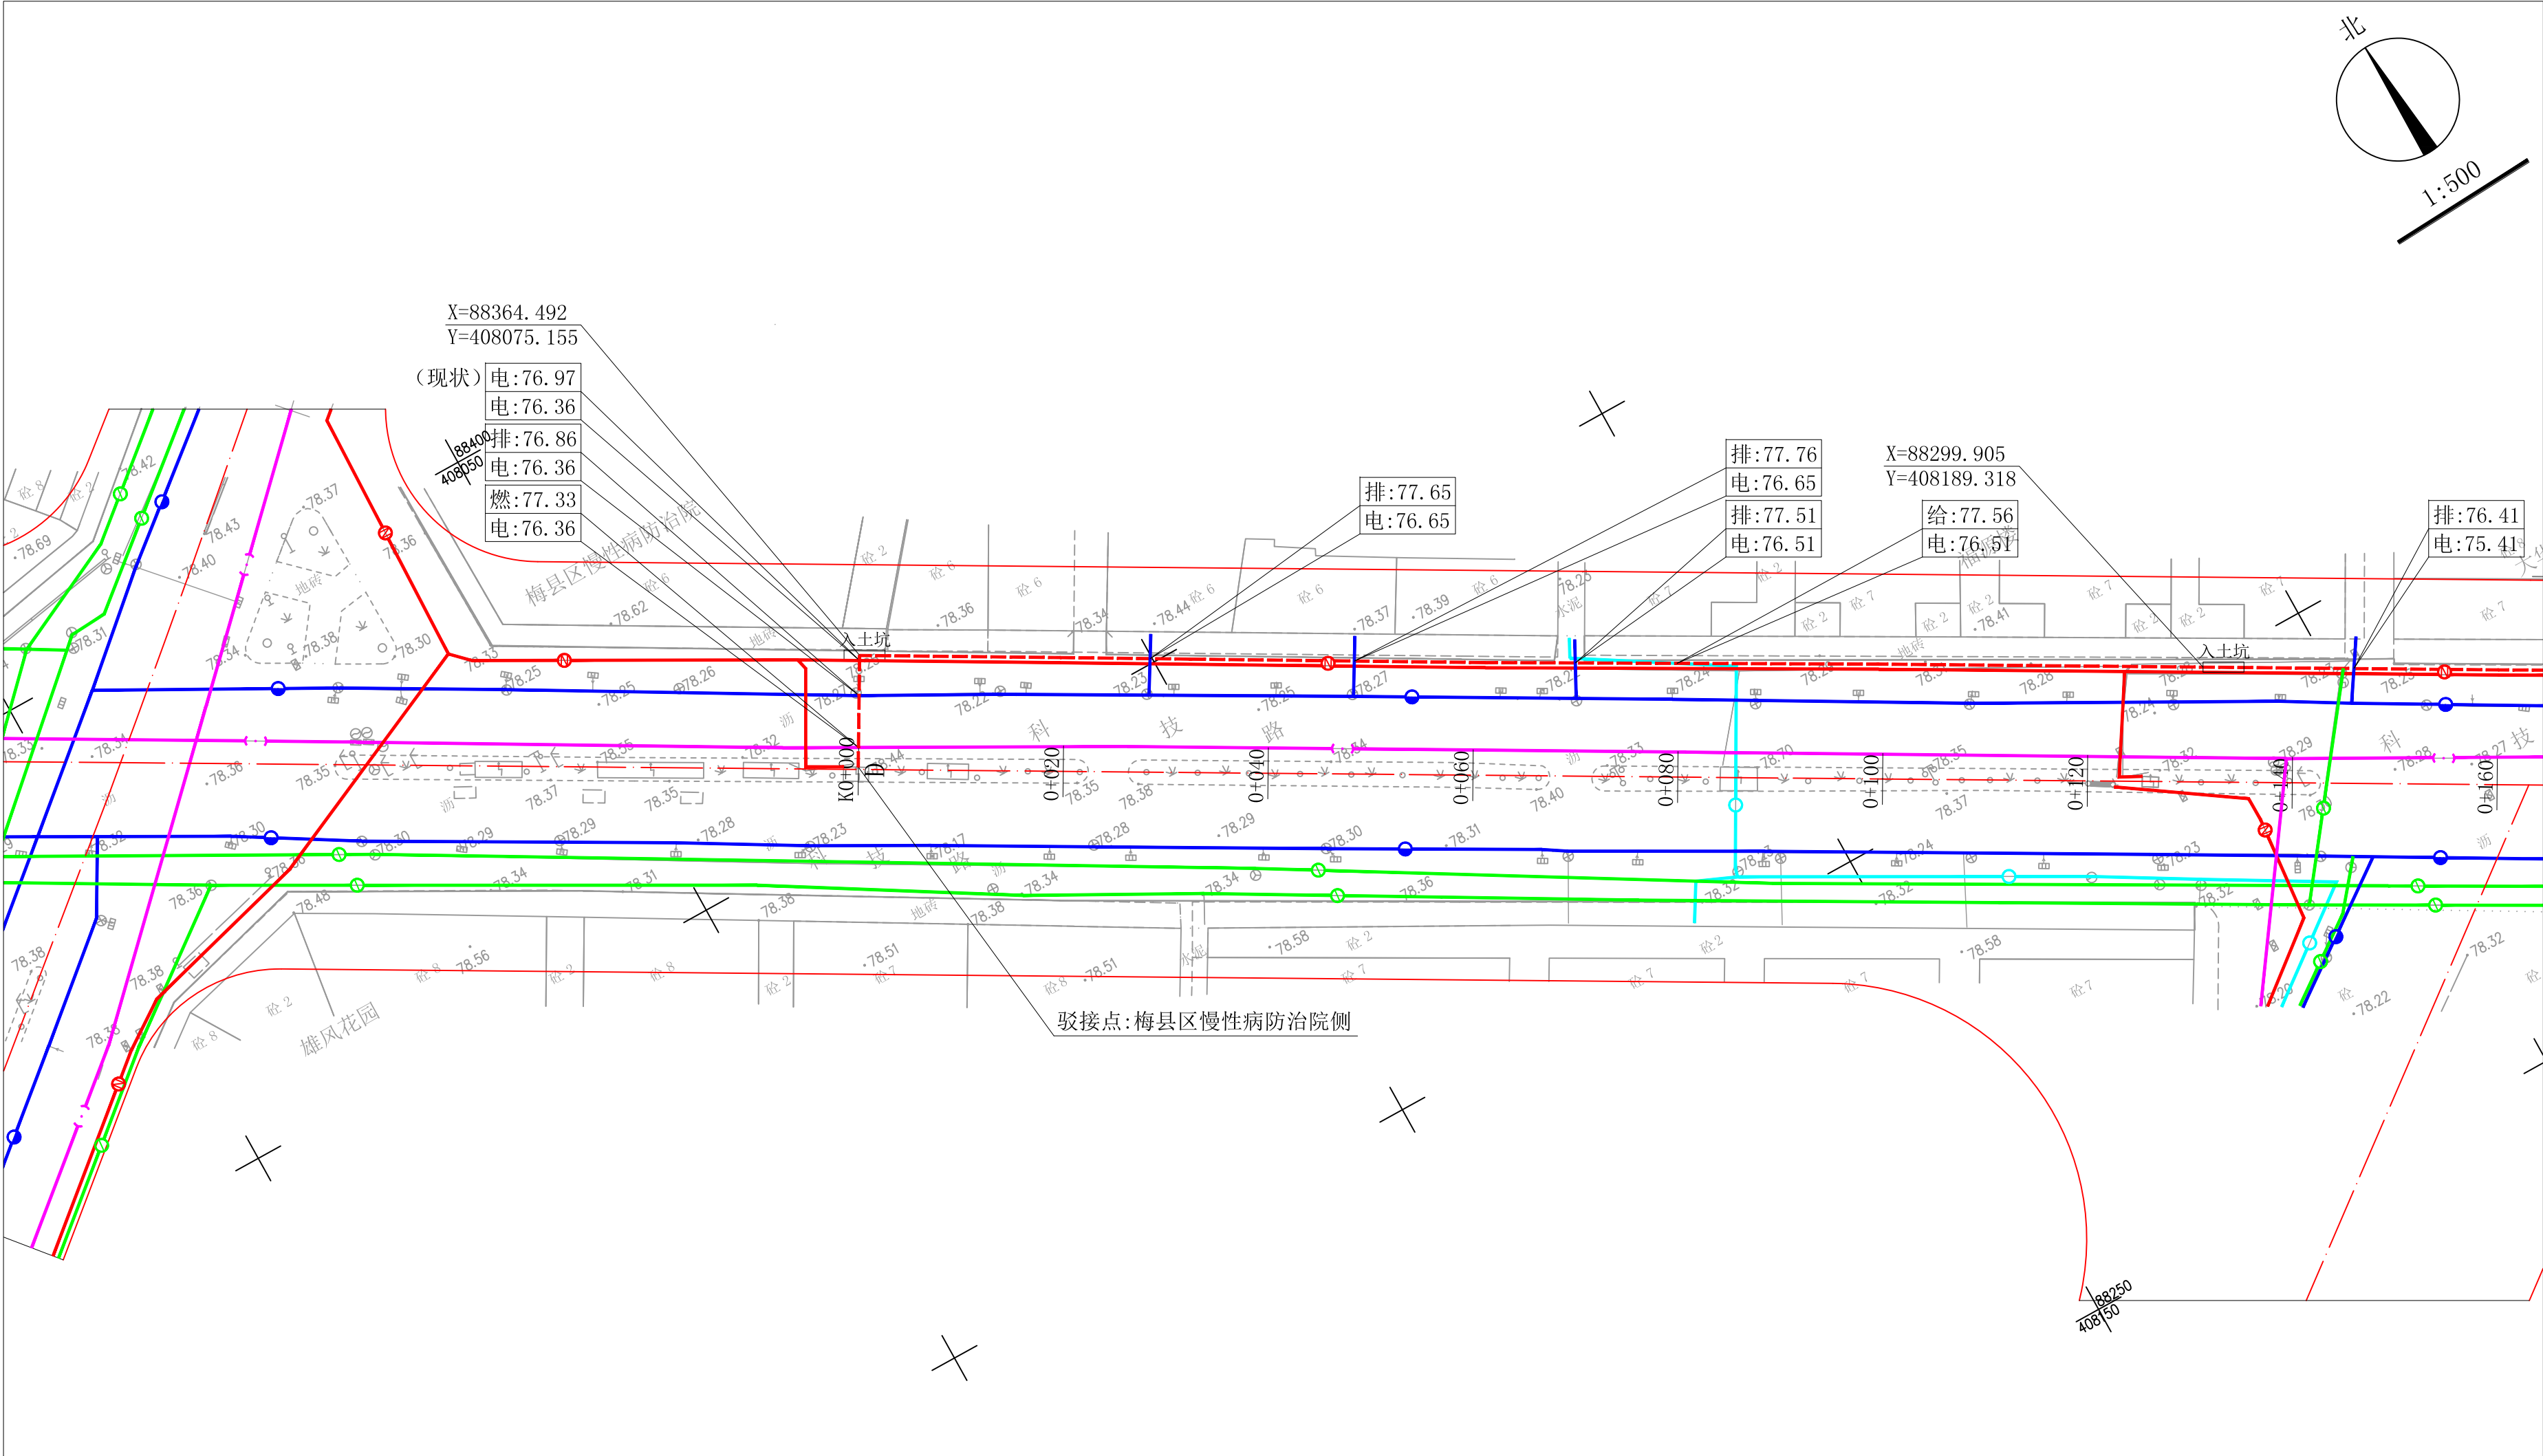


图 例

- | | | | |
|--|----------|--|----------|
| | 本次规划电力管道 | | 现状给水管道 |
| | 现状电力管道 | | 现状通信管道 |
| | 现状燃气管道 | | 现状雨、污水管道 |

 梅州市城市规划设计院有限公司 城乡规划编制甲级:[建]城规编第(141215)号				项目名称 新城程江营业点10KV西水线526与侨城西线F95与怡迪线582网架完善工程(广梅北路至宪梓大道北至华银大道)电力管道规划			
委托单位 广东电网有限责任公司梅州梅县供电局				项目号			
审 定	曾南山	专业负责	潘 硕	图 纸 内 容 平面图 1:500	图 别		电力
审 核	丘克涌	校 对	石 军		图 号		4/13
项目负责人	邓桂明	设 计	邓桂明		日 期		2021.08

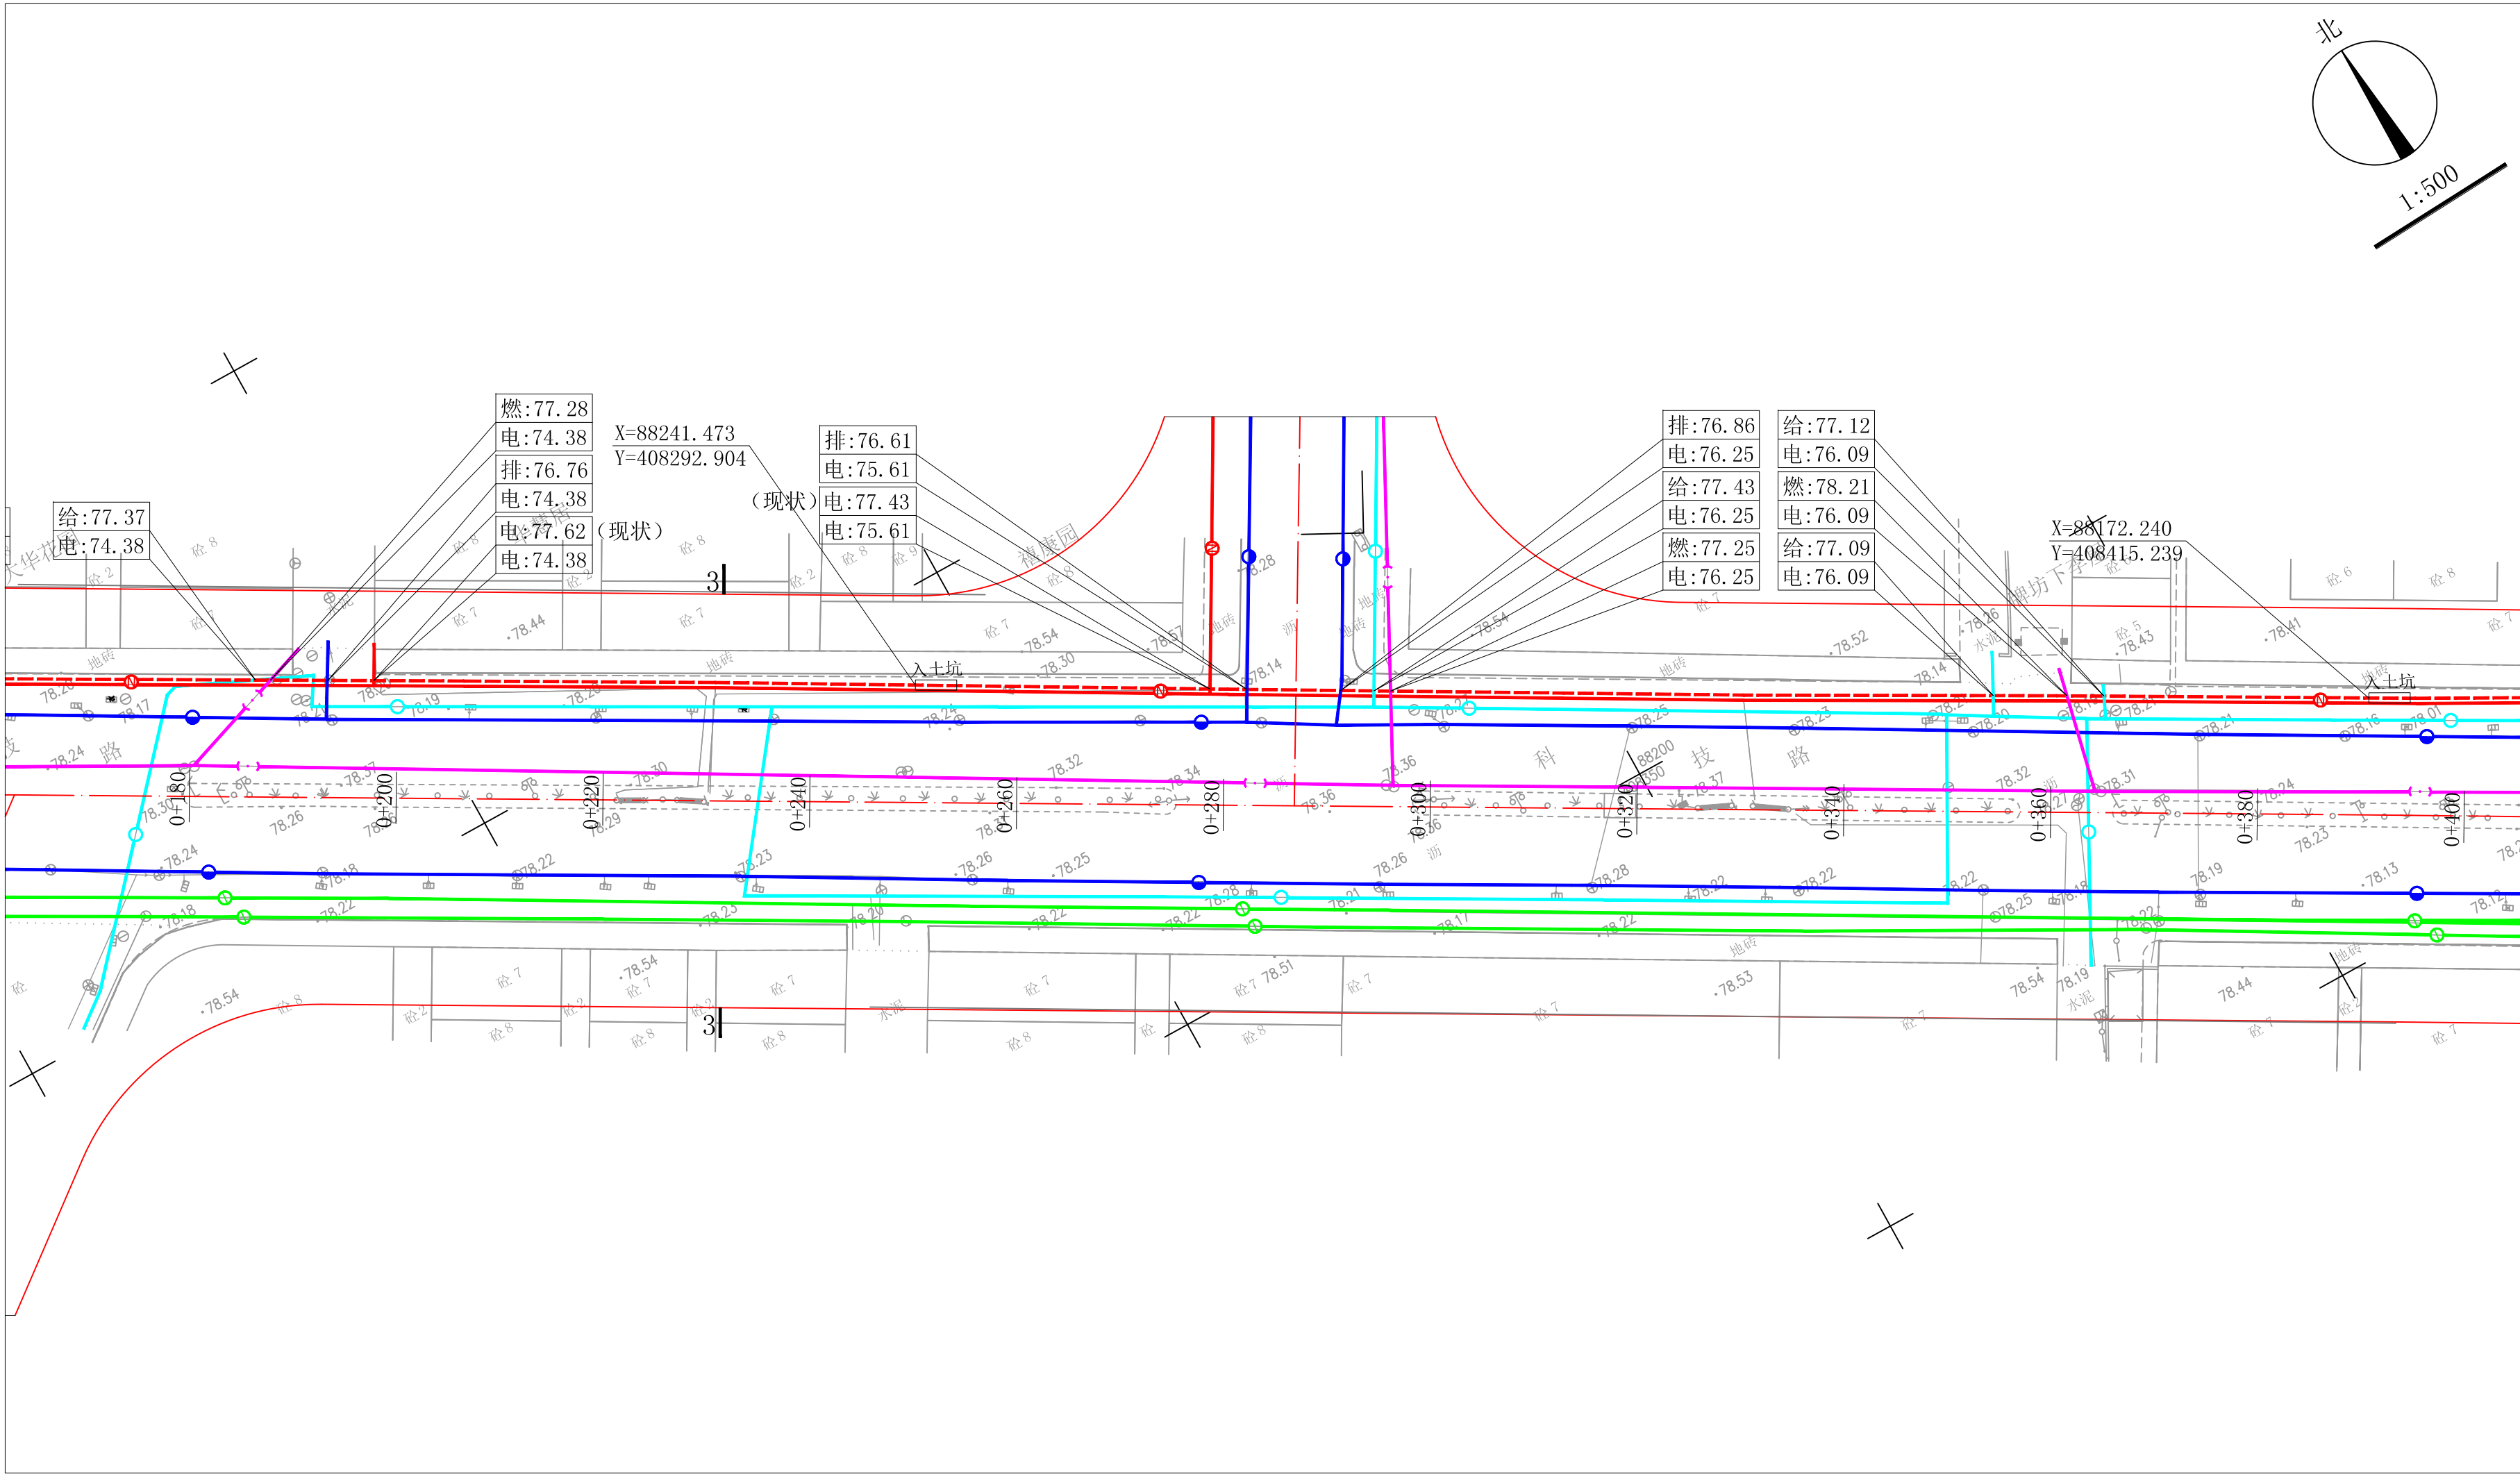


图 例

- 本次规划电力管道
-
- 现状电力管道

梅州市城市规划设计院有限公司 城乡规划编制甲级:[建]城规编第(141215)号					项目名称		新城程江营业点10KV西水线526与侨城西线F95与怡迪线582网架完善工程(广梅北路至宪梓大道北至华银大道)电力管道规划			
					委托单位		广东电网有限责任公司梅州梅县供电局		项目号	
审 定	曾南山		专业负责	潘 硕	图 纸 内 容	平面图 1:500	图 别		电力	
审 核	丘克涌		校 对	石 军			图 号		5/13	
项目负责人	邓桂明		设 计	邓桂明			日 期		2021.08	



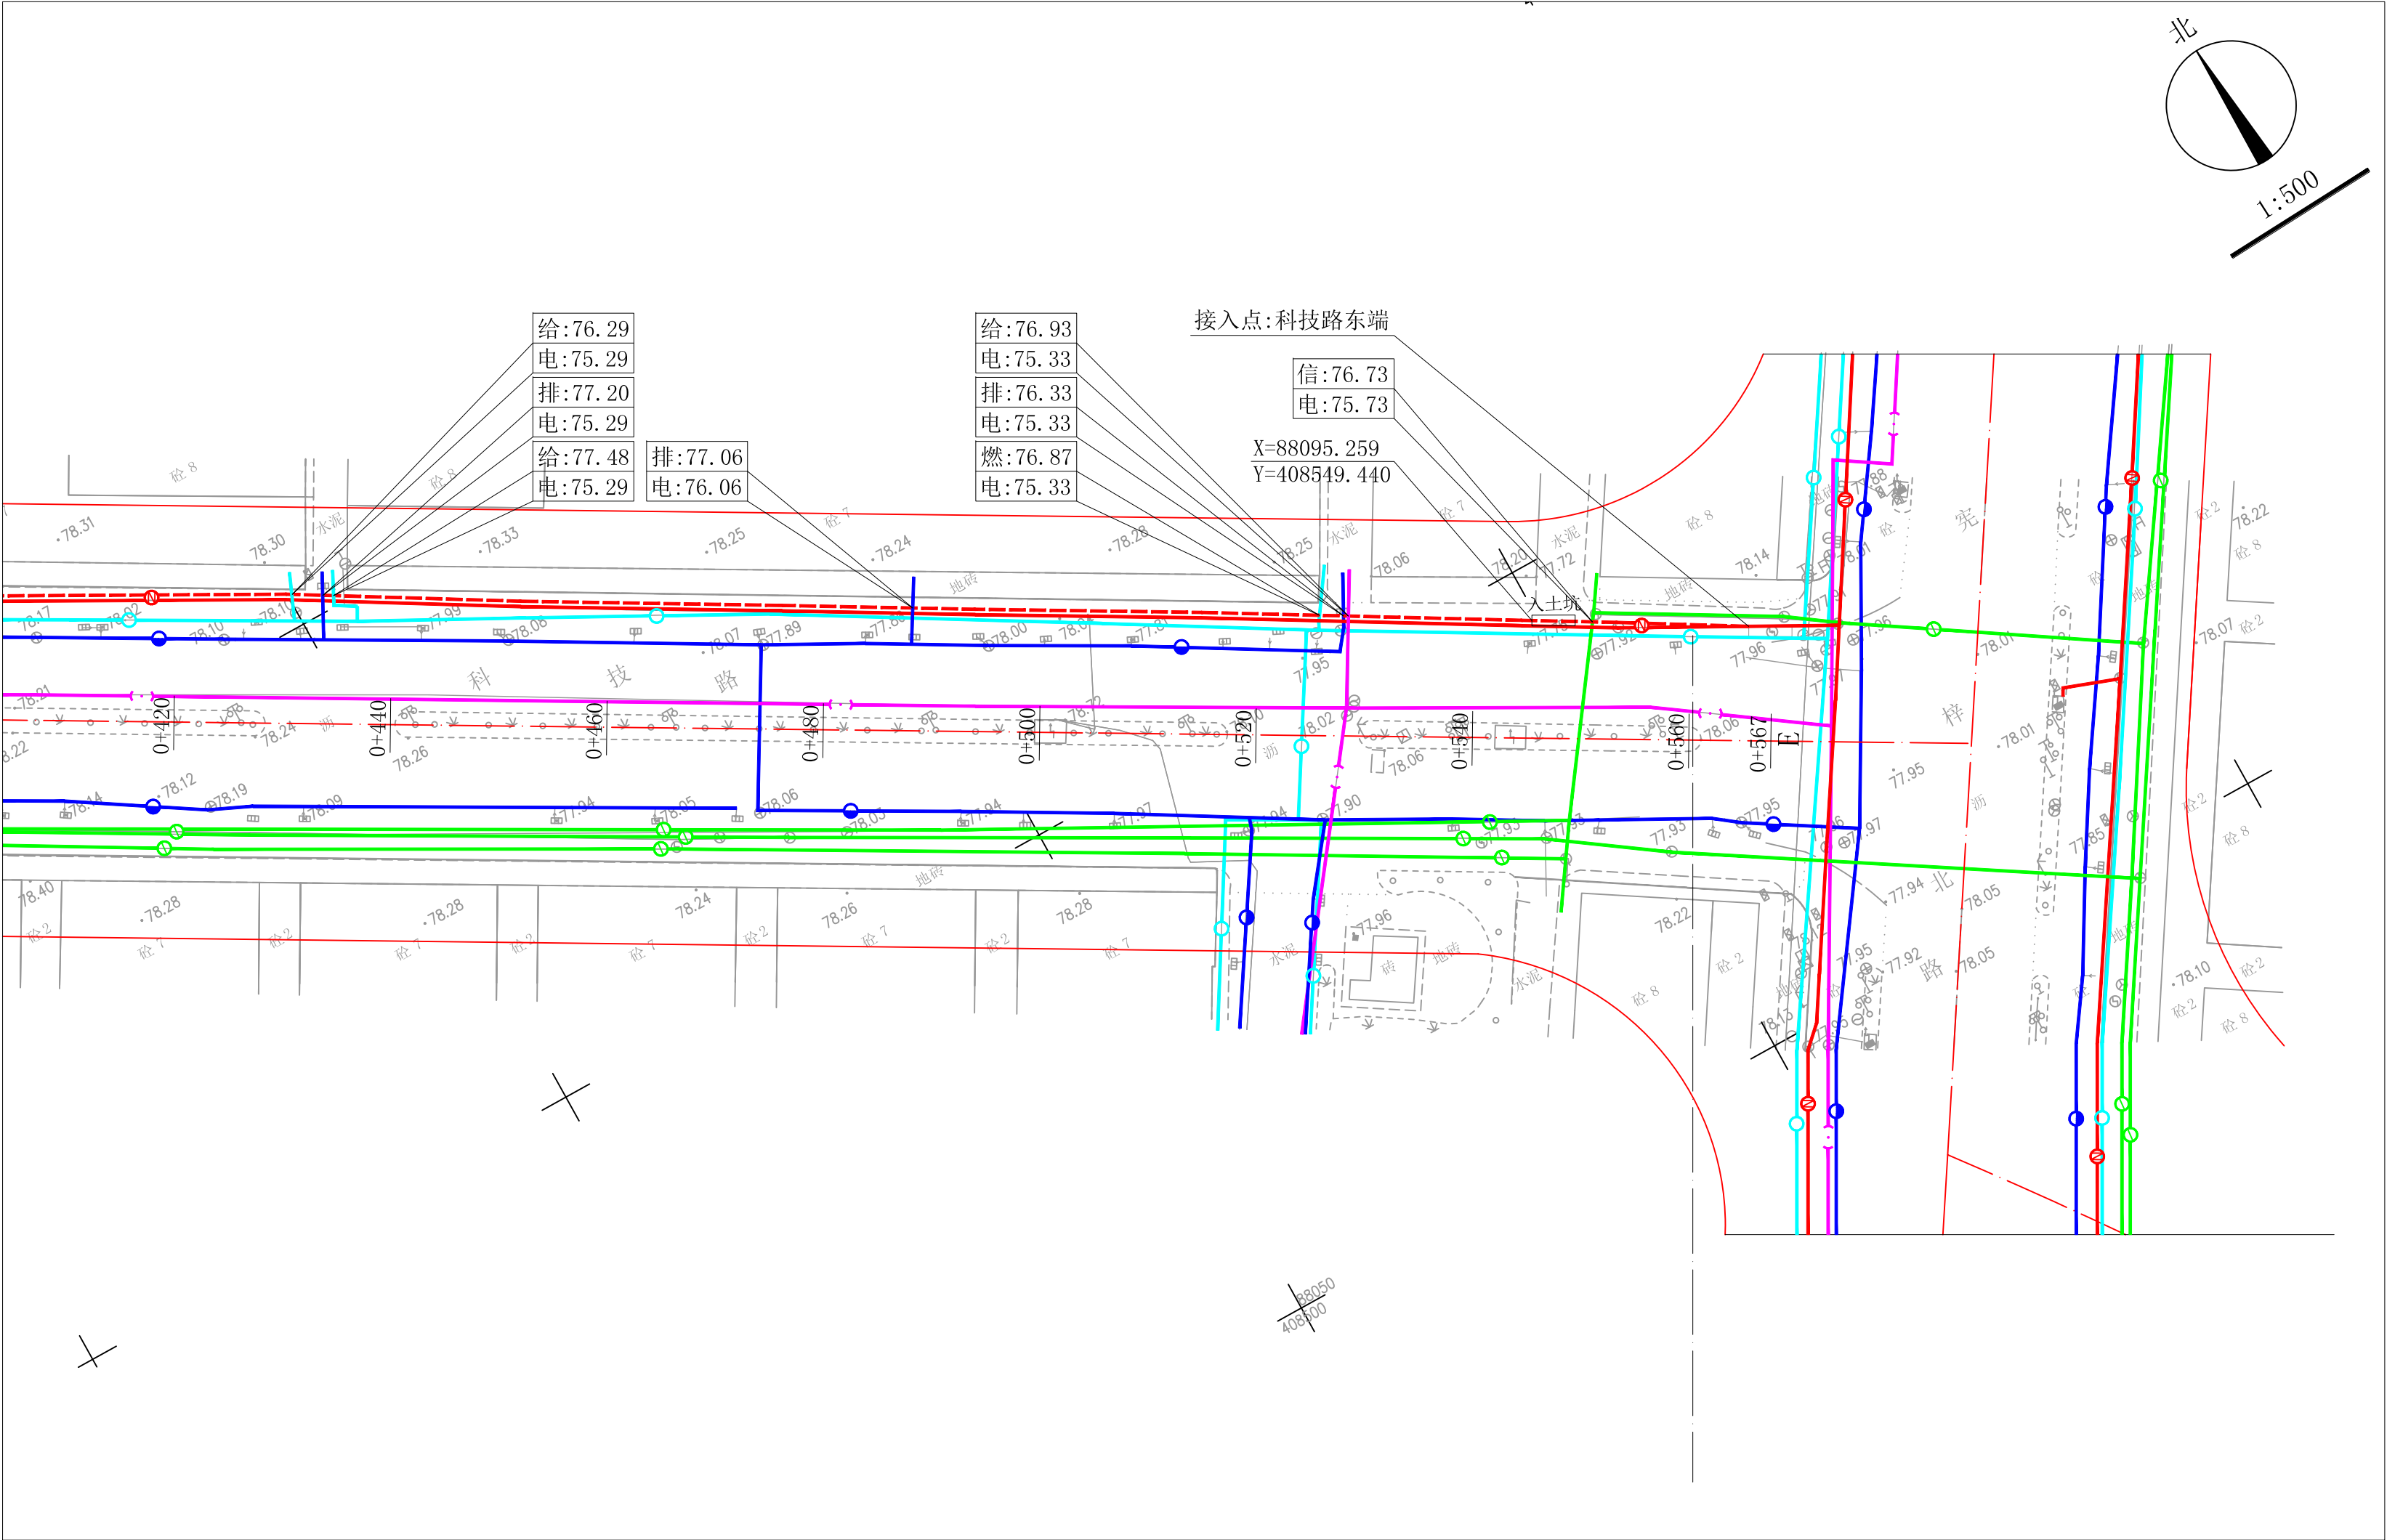


图 例

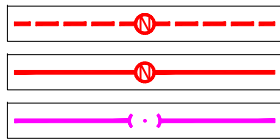

本次规划电力管道
现状电力管道
现状燃气管道

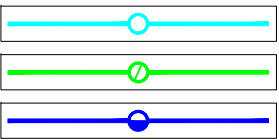

现状给水管道
现状通信管道
现状雨、污水管道

 梅州市城市规划设计院有限公司				项目名称	新城程江营业点10KV西水线526与侨城西线F95与怡迪线582网架完善工程（广梅北路至宪梓大道北至华银大道）电力管道规划		
城乡规划编制甲级:[建]城规编第（141215）号				委托单位	广东电网有限责任公司梅州梅县供电局	项目号	
审 定	曾南山	专业负责	潘 硕	图 纸 内 容	平面图 1:500	图 别	电力
审 核	丘克涌	校 对	石 军			图 号	6/13
项目负责人	邓桂明	设 计	邓桂明			日 期	2021.08



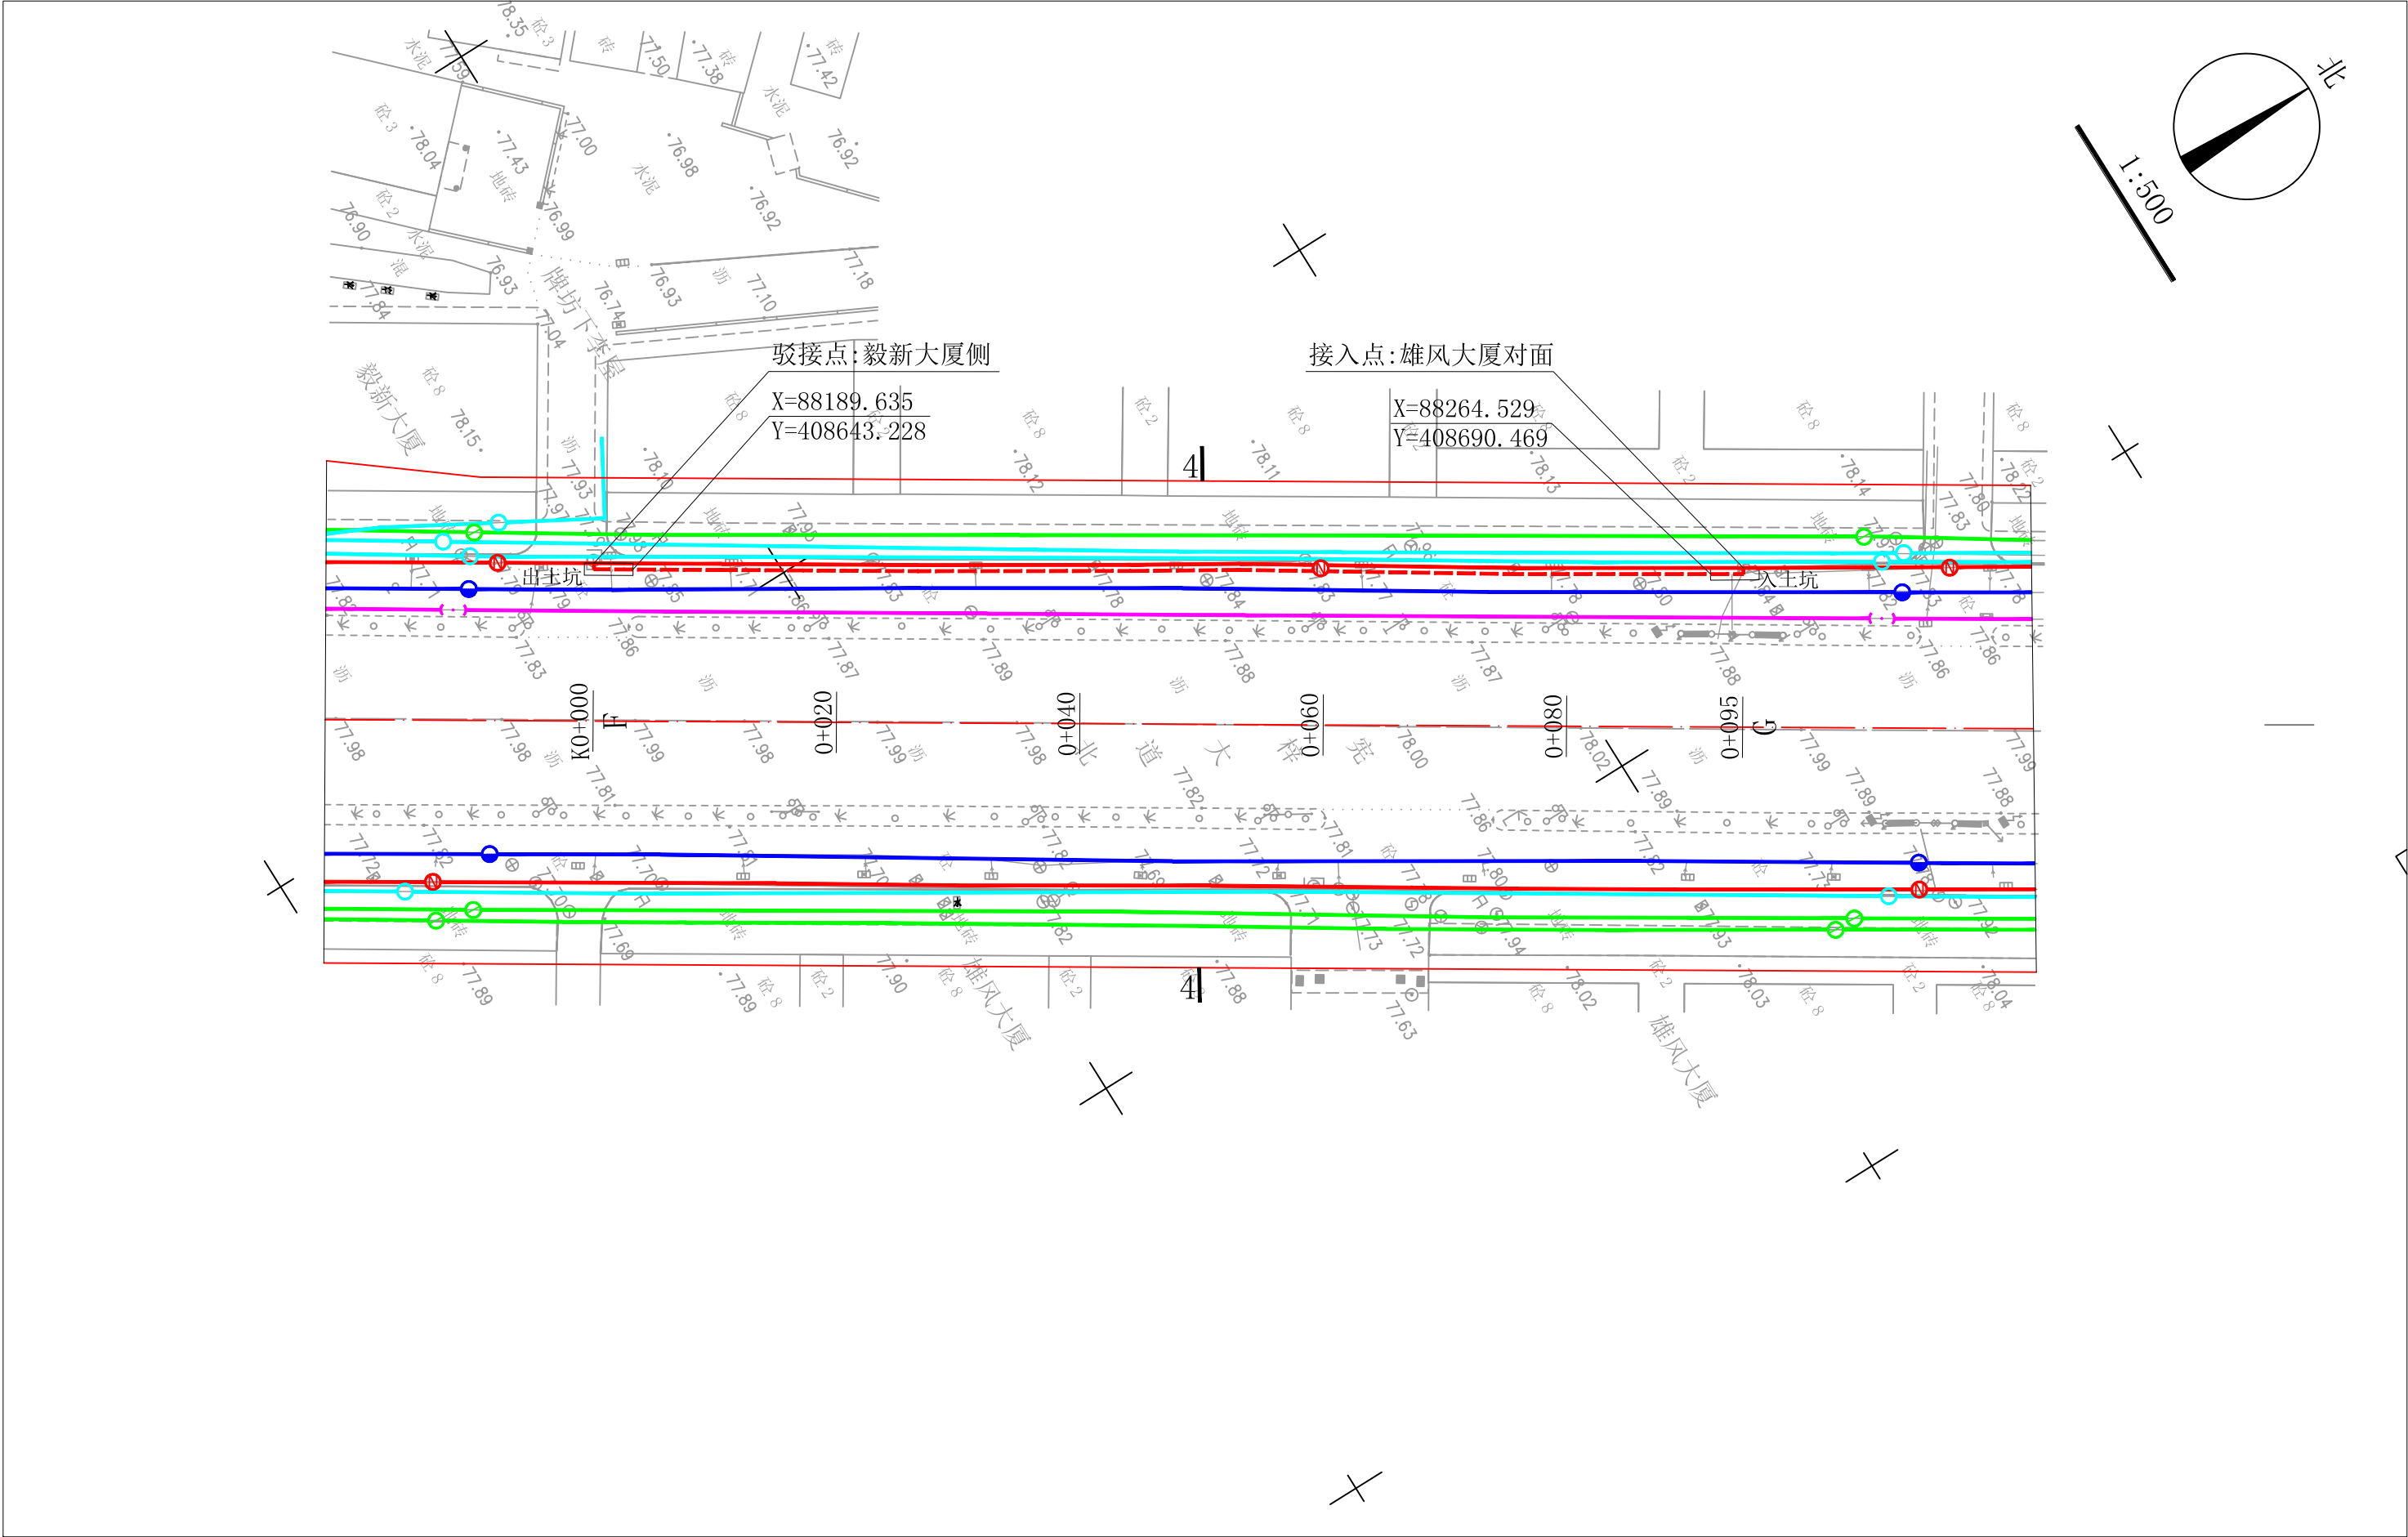


图 例

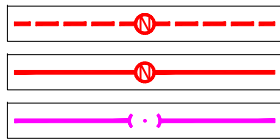

本次规划电力管道
现状电力管道
现状燃气管道

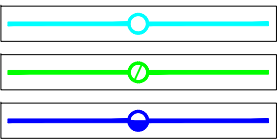

现状给水管道
现状通信管道
现状雨、污水管道

 梅州市城市规划设计院有限公司 城乡规划编制甲级:[建]城规编第（141215）号				项目名称 新城程江营业点10KV西水线526与侨城西线F95与怡迪线582网架完善工程（广梅北路至宪梓大道北至华银大道）电力管道规划			
委托单位 广东电网有限责任公司梅州梅县供电局				项目号			
审 定	曾南山	专业负责	潘 硕	图 纸 内 容 平面图 1:500	图 别	电力	
审 核	丘克涌	校 对	石 军		图 号	7/13	
项目负责	邓桂明	设 计	邓桂明		日 期	2021.08	



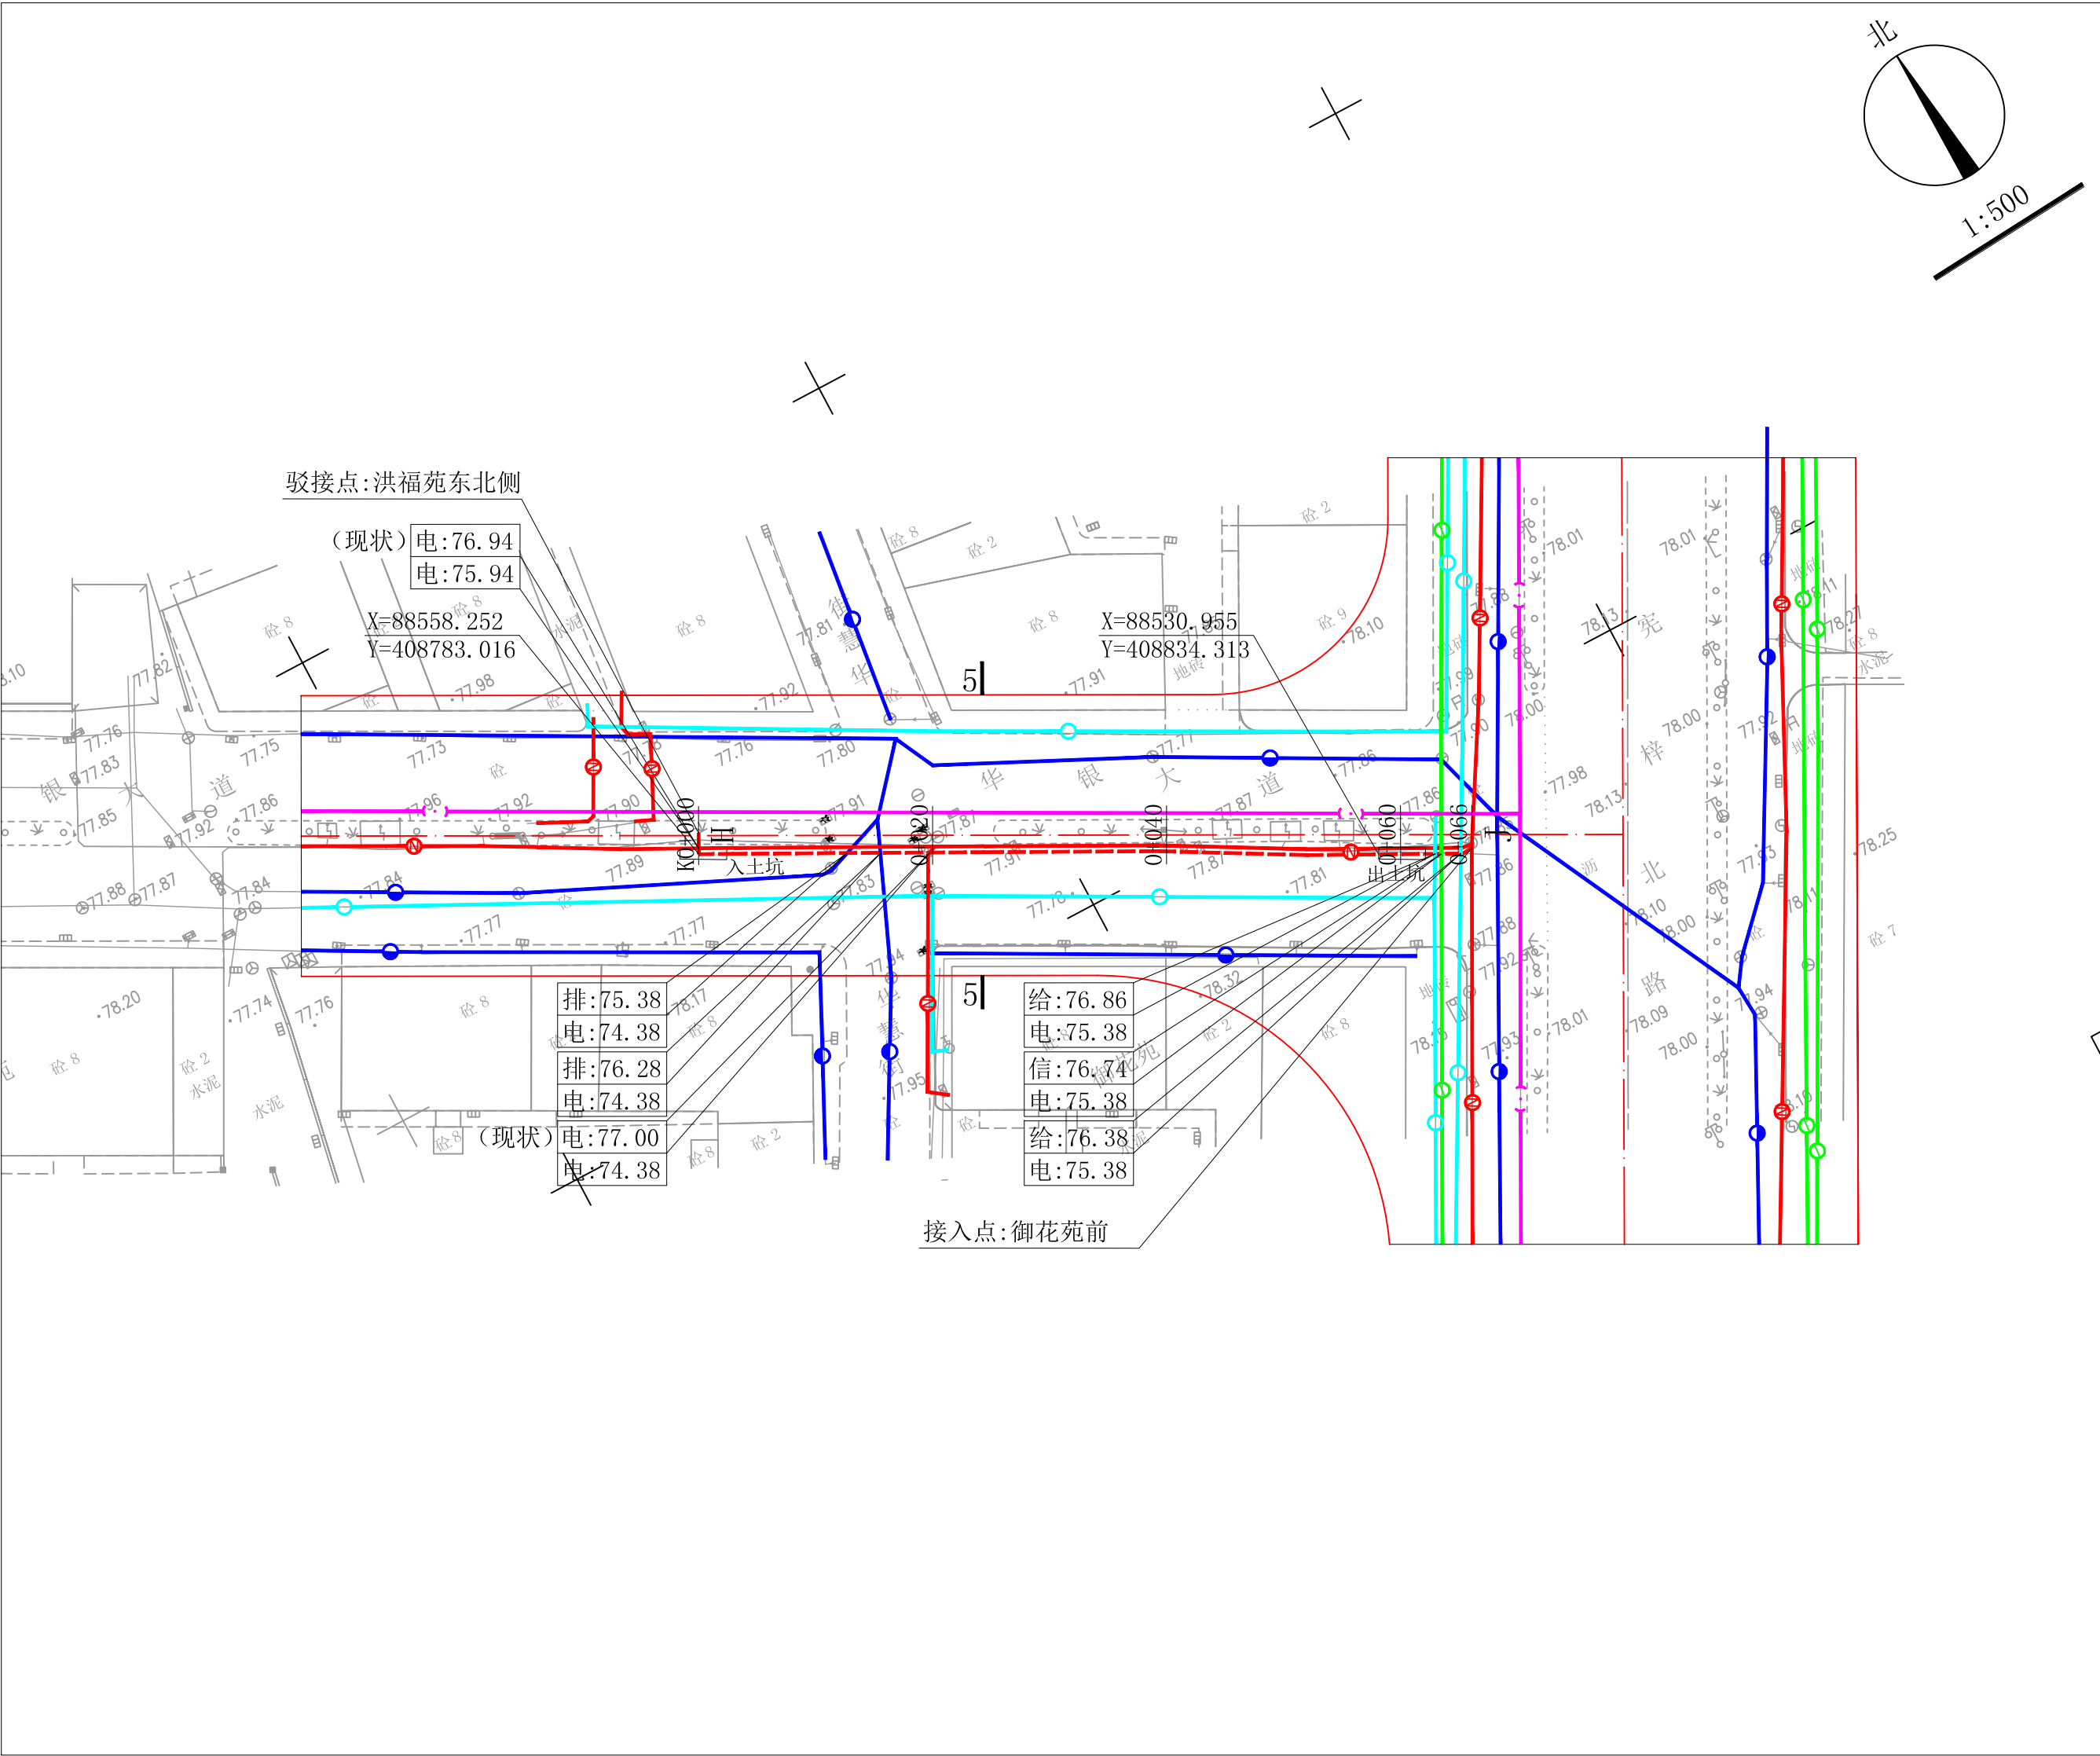


图 例

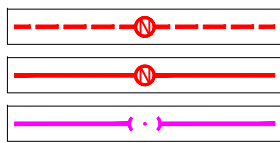


本次规划电力管道
现状电力管道
现状燃气管道

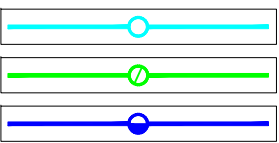


现状给水管道
现状通信管道
现状雨、污水管道

 梅州市城市规划设计院有限公司				项目名称	新城程江营业点10KV西水线526与侨城西线F95与怡迪线582网架完善工程（广梅北路至宪梓大道北至华银大道）电力管道规划		
城乡规划编制甲级：[建]城规编第（141215）号				委托单位	广东电网有限责任公司梅州梅县供电局	项目号	
审 定	曾南山		专业负责	潘 硕	图 纸 内 容	图 别	电力
审 核	丘克涌		校 对	石 军		图 号	8/13
项目负责人	邓桂明		设 计	邓桂明		日 期	2021.08

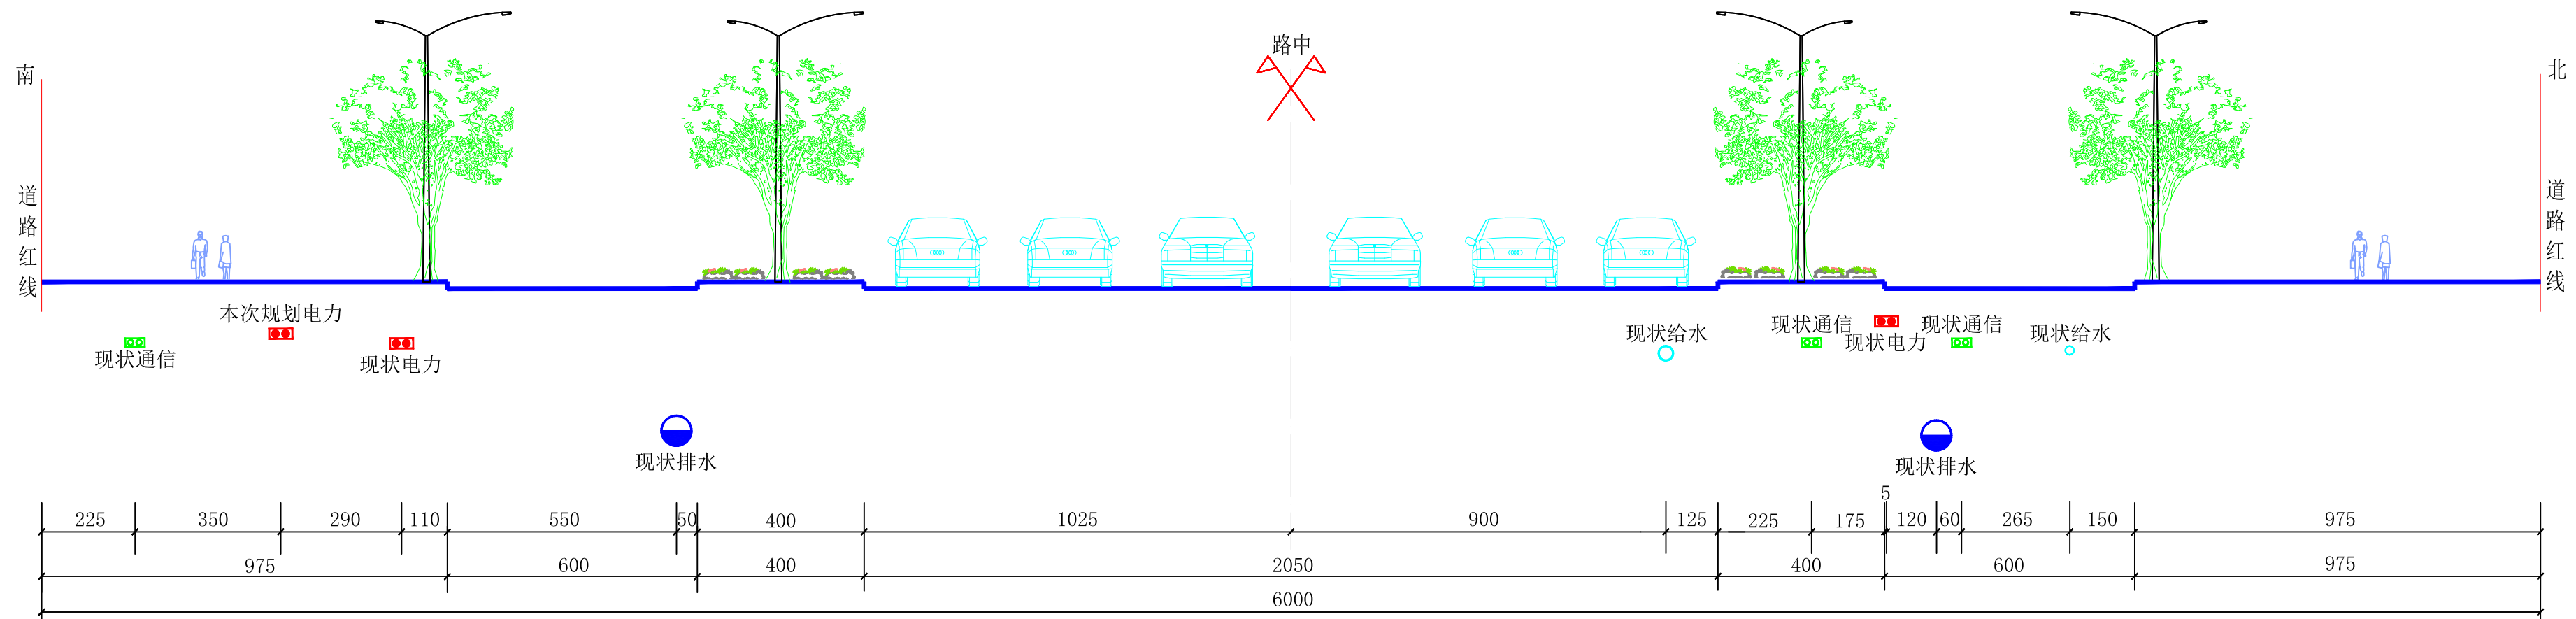


1-1 管线综合位置横断面图
(现状道路路幅 单位:cm)

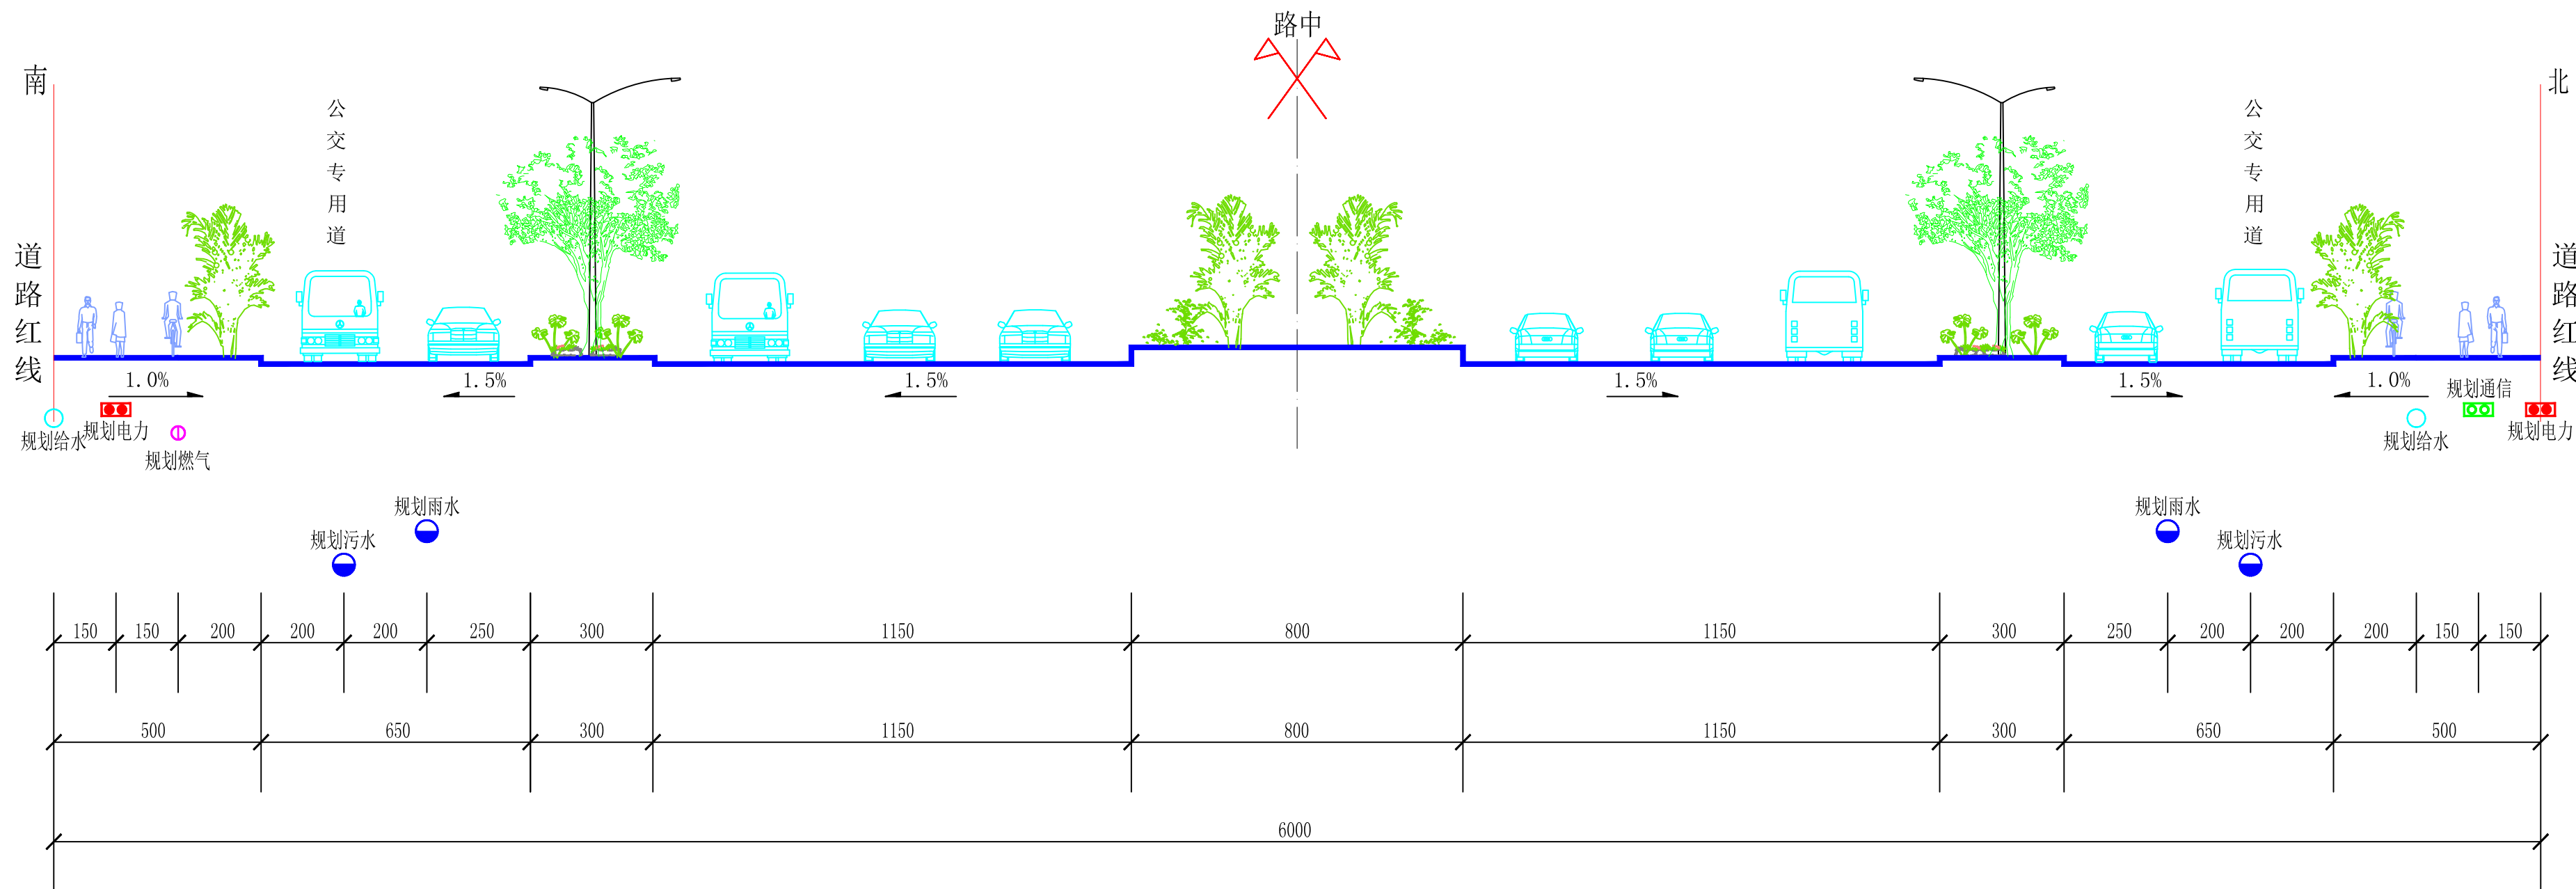


60米道路管线综合位置横断面图
(规划道路路幅 单位:cm)

 梅州市城市规划设计院有限公司 NZZZB001Y 城乡规划编制甲级:[建]城规编第(141215)号	项目名称	新城程江营业点10KV西水线526与侨城西线F95与怡迪线582网架完善工程(广梅北路至宪梓大道北至华银大道)电力管道规划		
	委托单位	广东电网有限责任公司梅州梅县供电局		
	图 纸 内 容	平面图 1:500	项目号	
			图 别	电力
审 定	曾南山	专业负责	潘 硕	
审 核	丘克涌	校 对	石 军	
项目负责	邓桂明	设 计	邓桂明	
			图 号	9/13
			日 期	2021.08

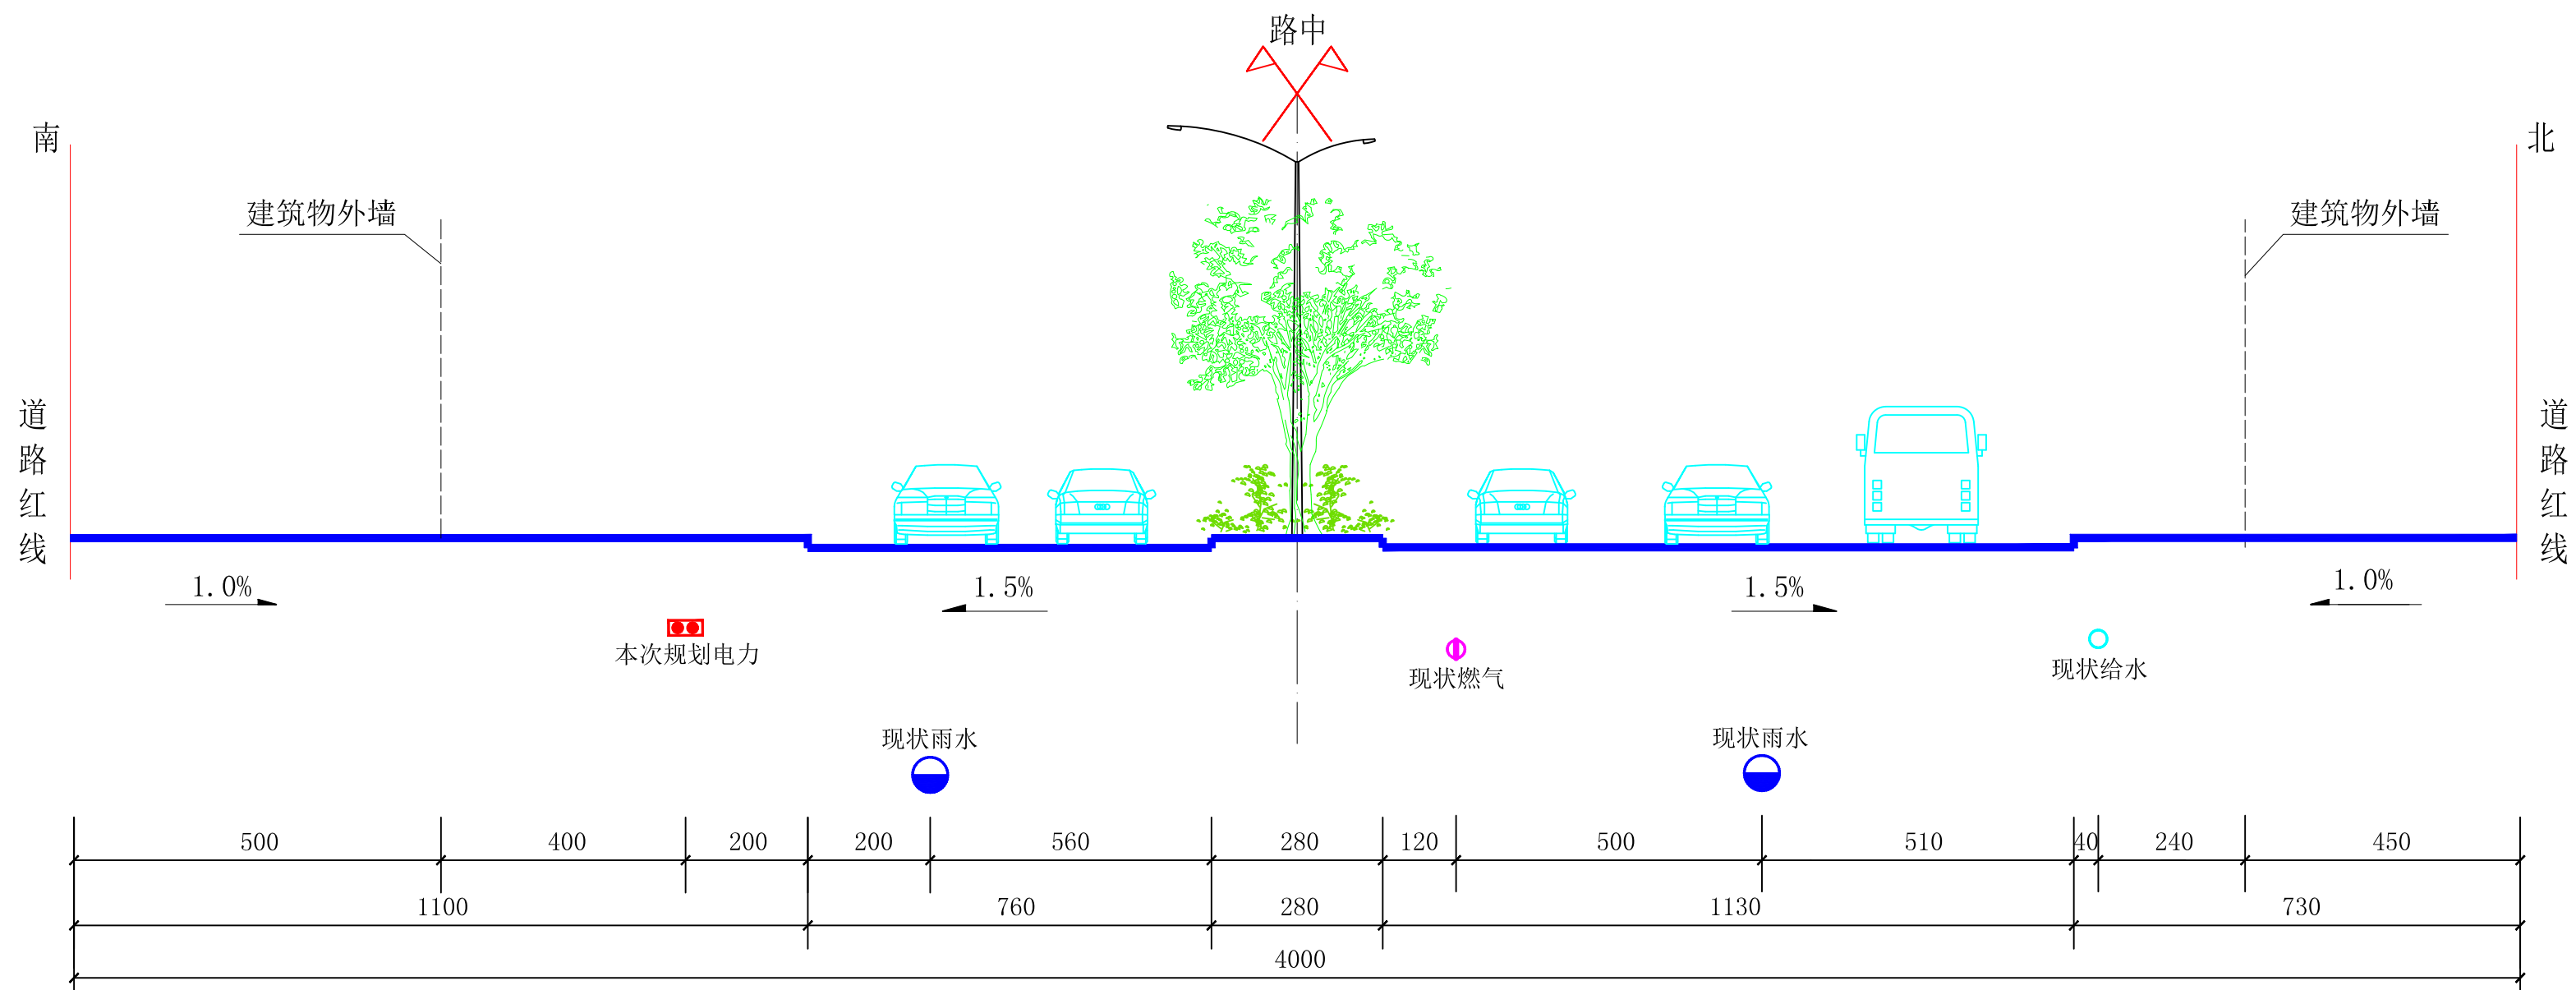

2-2道路管线综合位置横断面图


(现状道路路幅 单位:cm)

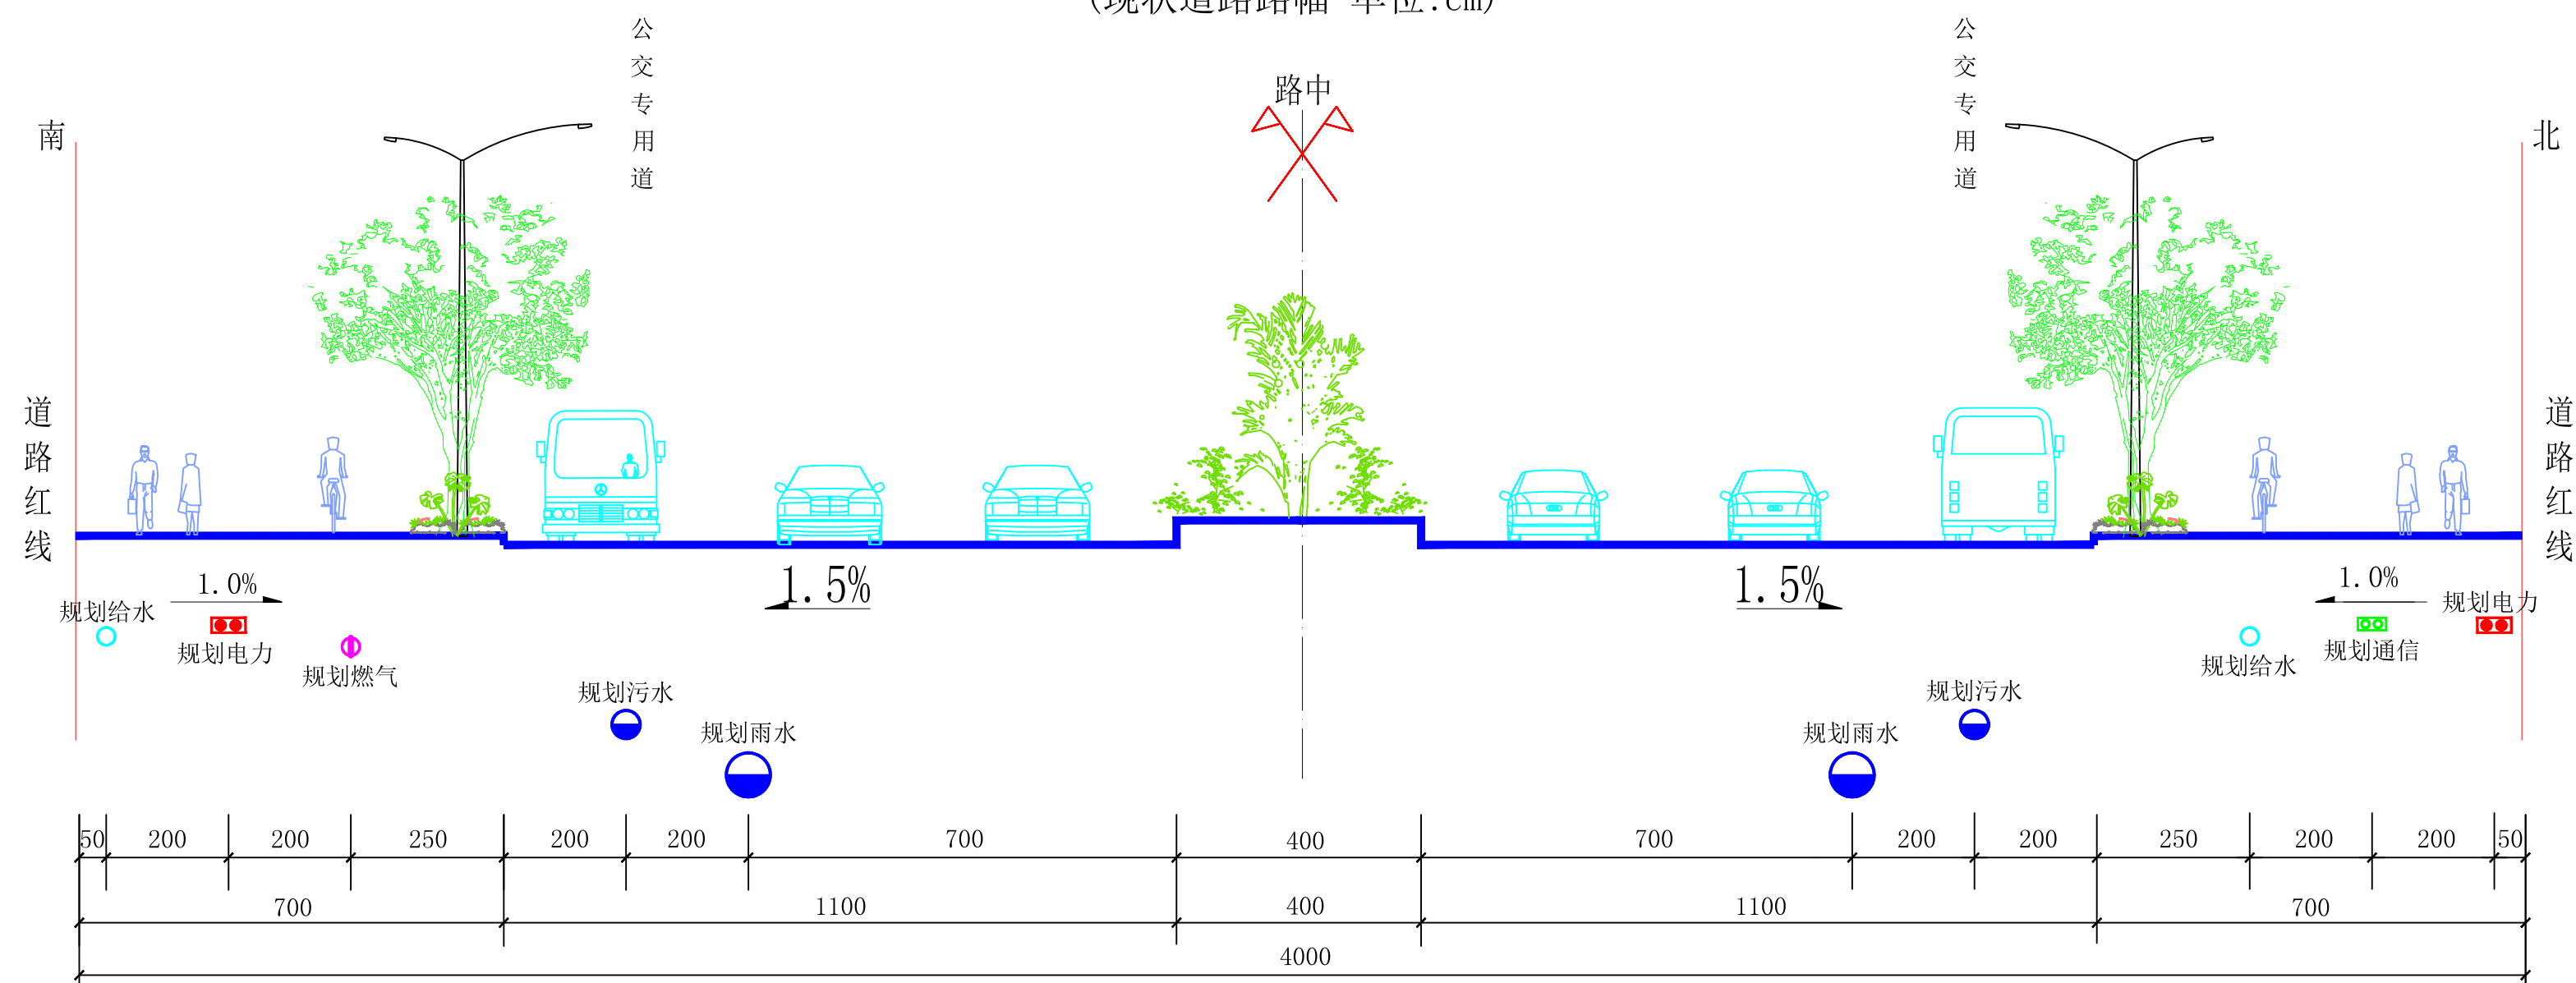

40米道路管线综合位置横断面图


(规划道路路幅 单位:cm)

 梅州市城市规划设计院有限公司 城乡规划编制甲级:[建]城规编第(141215)号				项目名称 新城程江营业点10KV西水线526与侨城西线F95与怡迪线582网架完善工程（广梅北路至宪梓大道北至华银大道）电力管道规划		
				委托单位 广东电网有限责任公司梅州梅县供电局	项目号	
审 定	曾南山		专业负责	潘 硕	图 纸 内 容 管线综合位置横断面图	图 别 电力
审 核	丘克涌		校 对	石 军		图 号 10/13
项目负责	邓桂明		设 计	邓桂明		日 期 2021.08

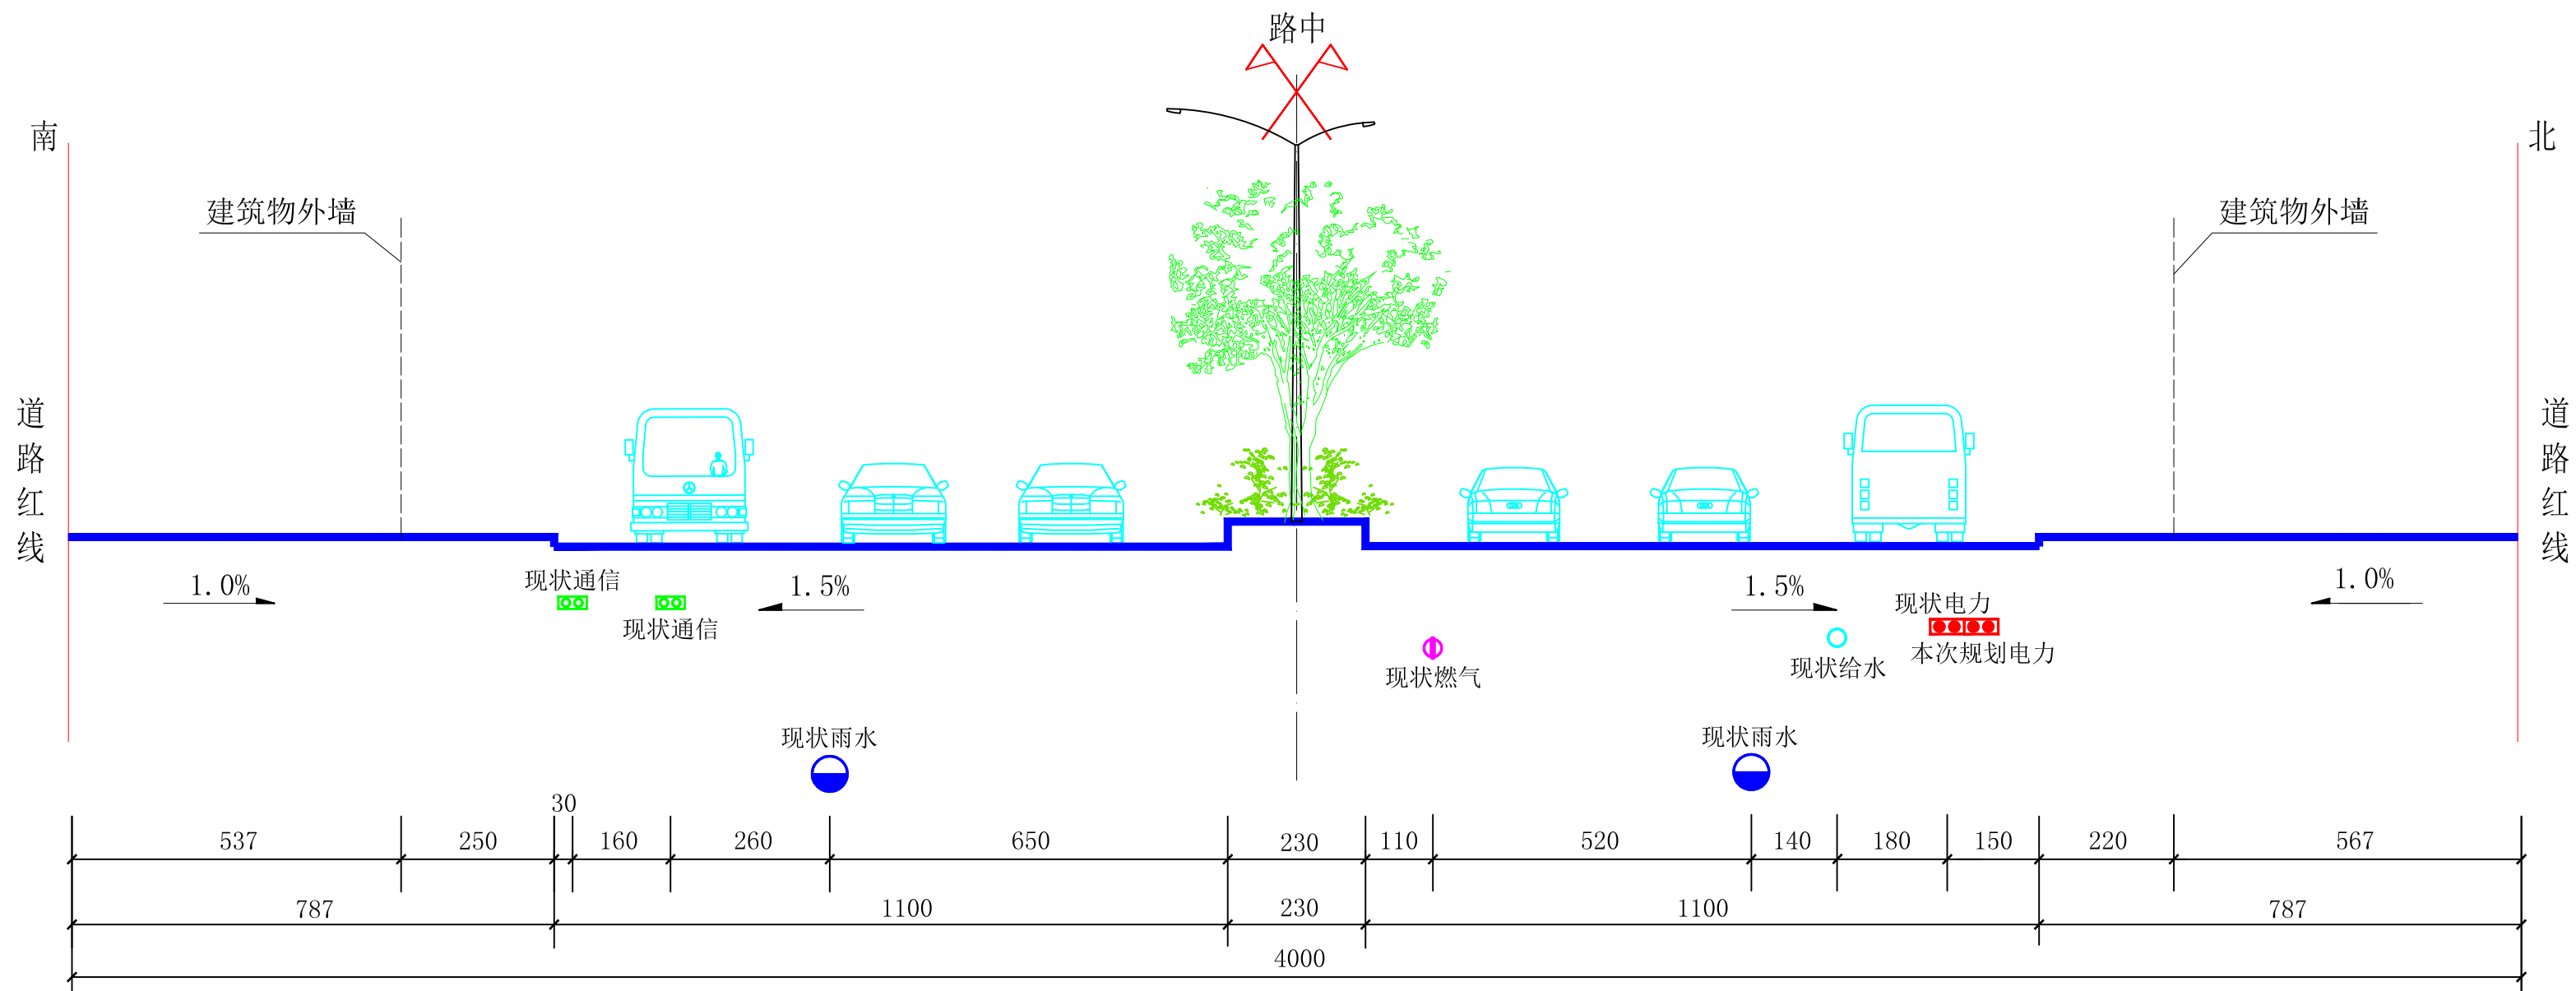

3-3道路管线综合位置横断面图


(现状道路路幅 单位:cm)

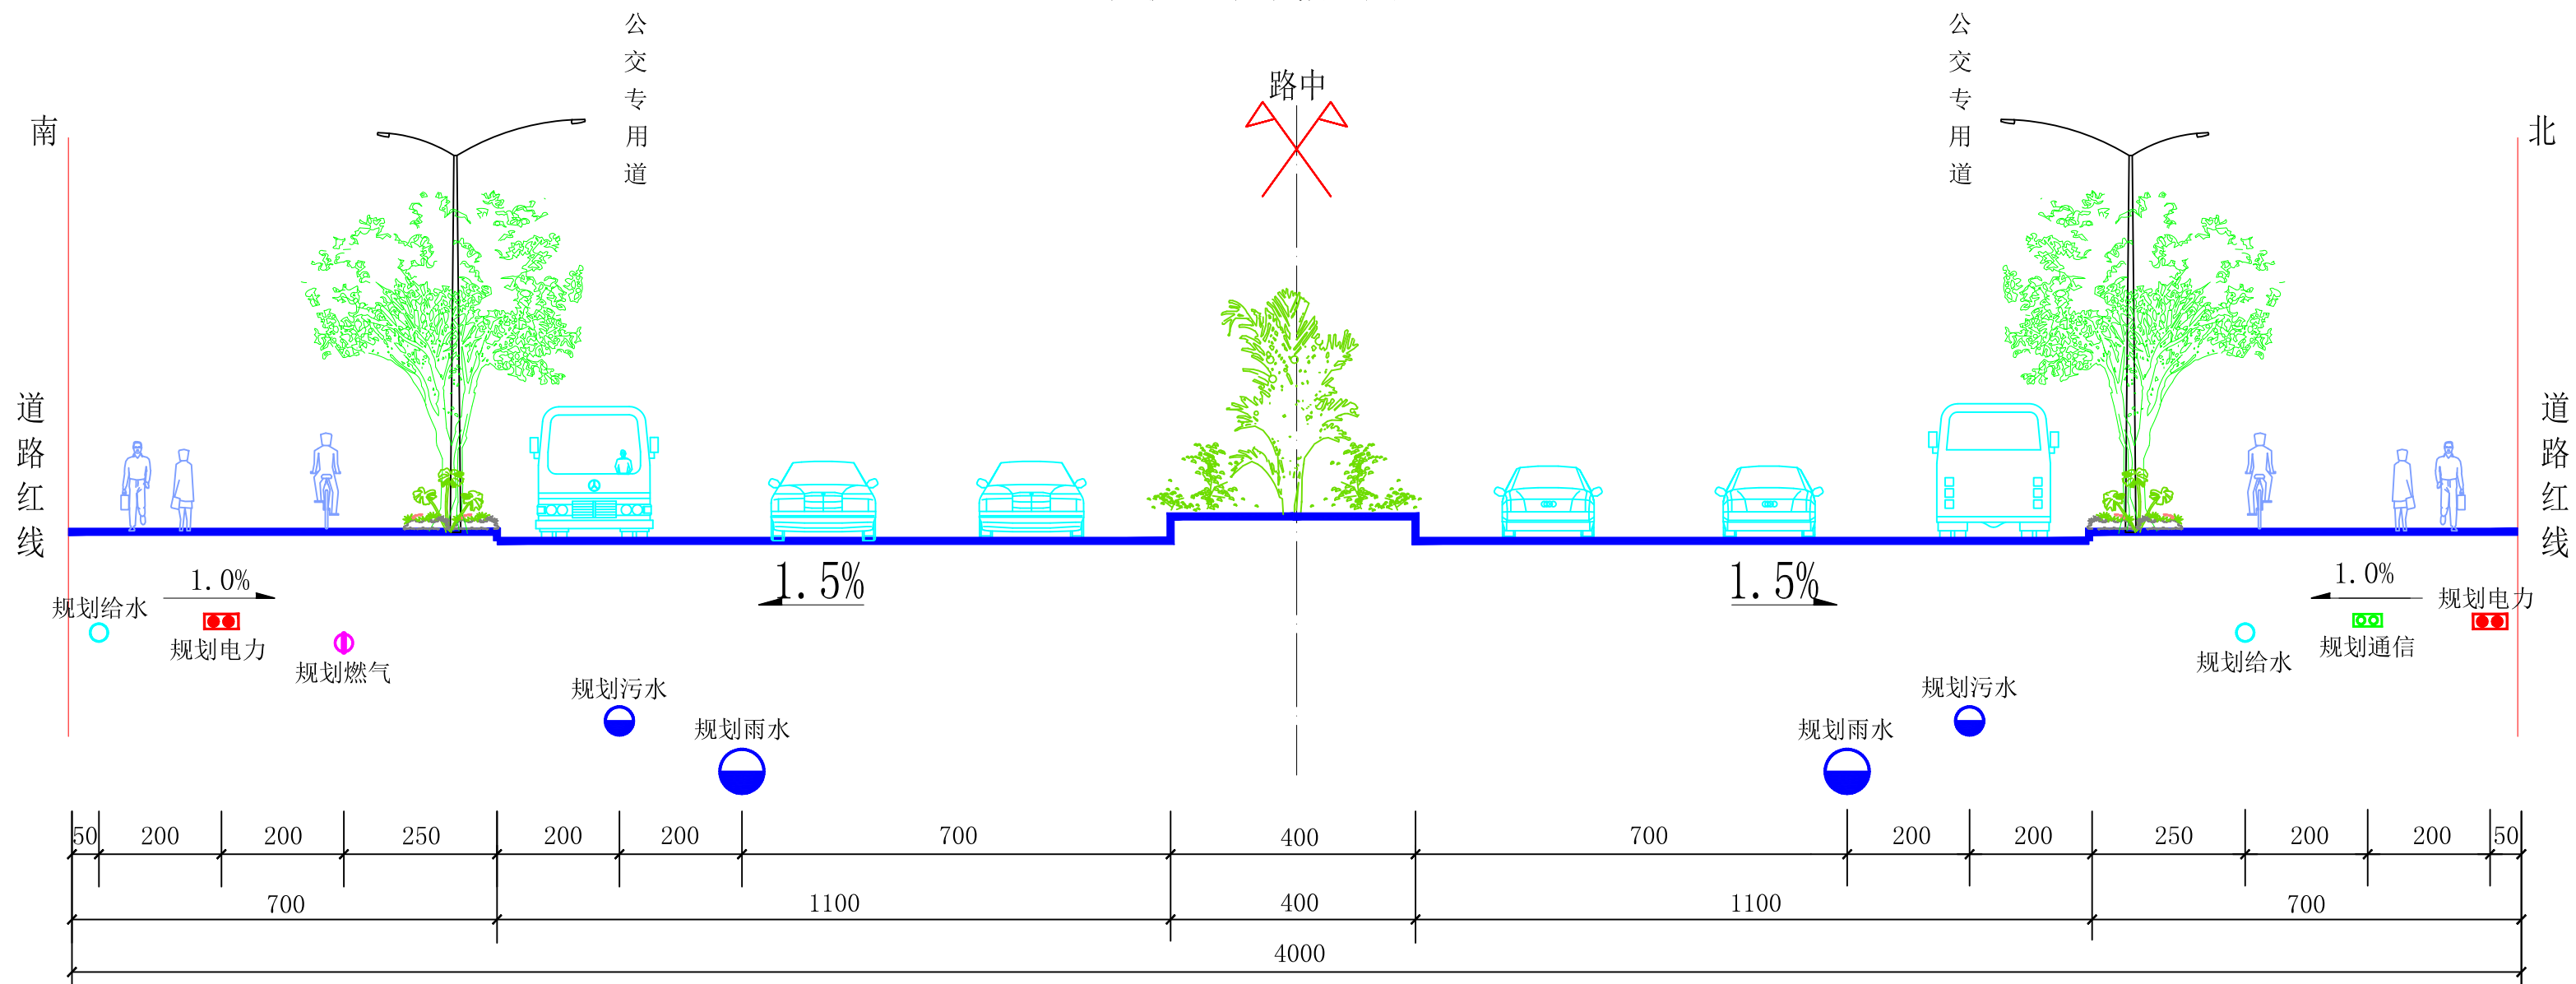

40米道路管线综合位置横断面图


(规划道路路幅 单位:cm)

 梅州市城市规划设计院有限公司				项目名称	新城程江营业点10KV西水线526与侨城西线F95与怡迪线582网架完善工程（广梅北路至宪梓大道北至华银大道）电力管道规划				
城乡规划编制甲级:[建]城规编第(141215)号				委托单位	广东电网有限责任公司梅州梅县供电局		项目号		
审 定	曾南山		专业负责	潘 硕	图 纸 内 容	管线综合位置横断面图		图 别	电力
审 核	丘克涌		校 对	石 军				图 号	11/13
项目负责	邓桂明		设 计	邓桂明				日 期	2021.08

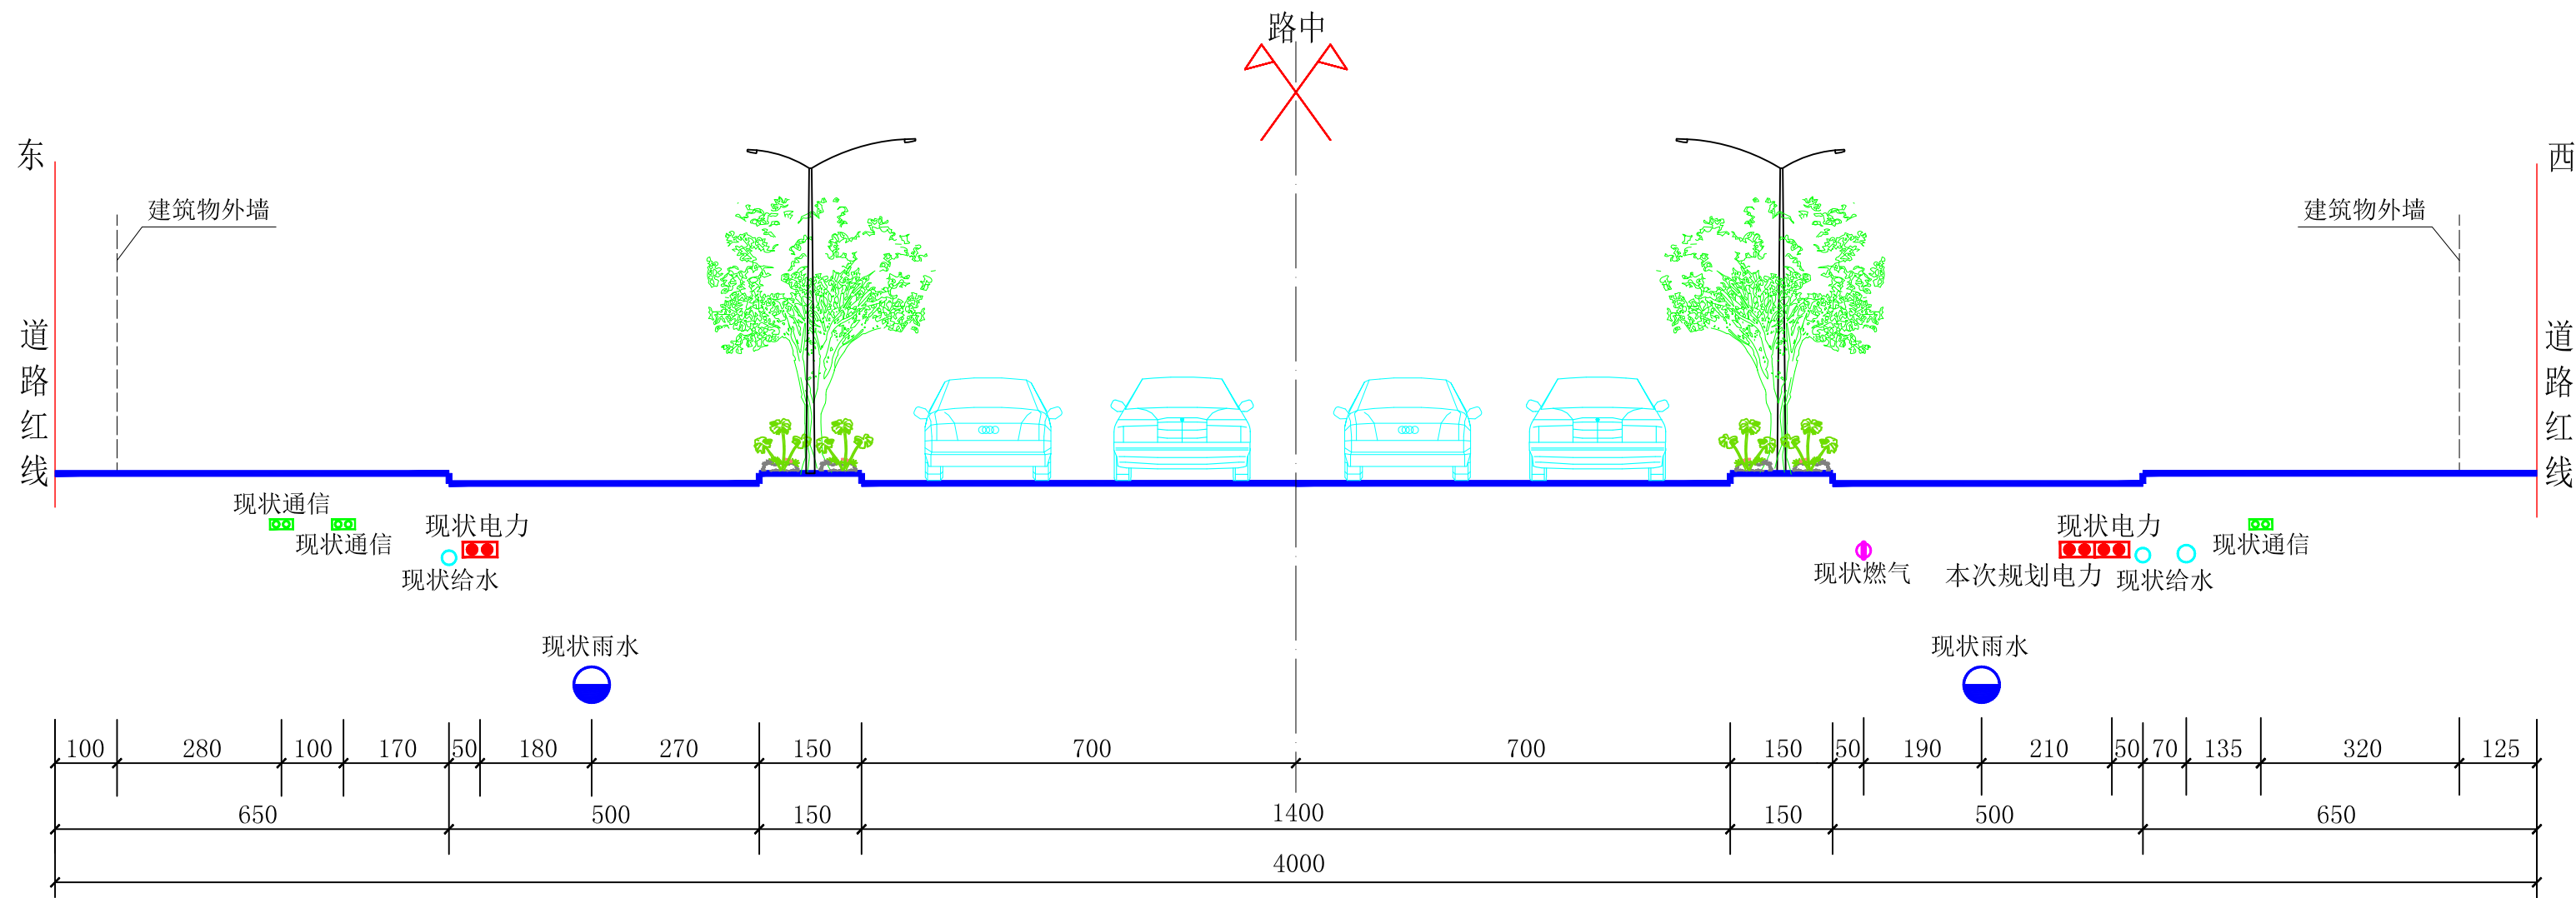

4-4管线综合位置横断面图


(现状道路路幅 单位:cm)

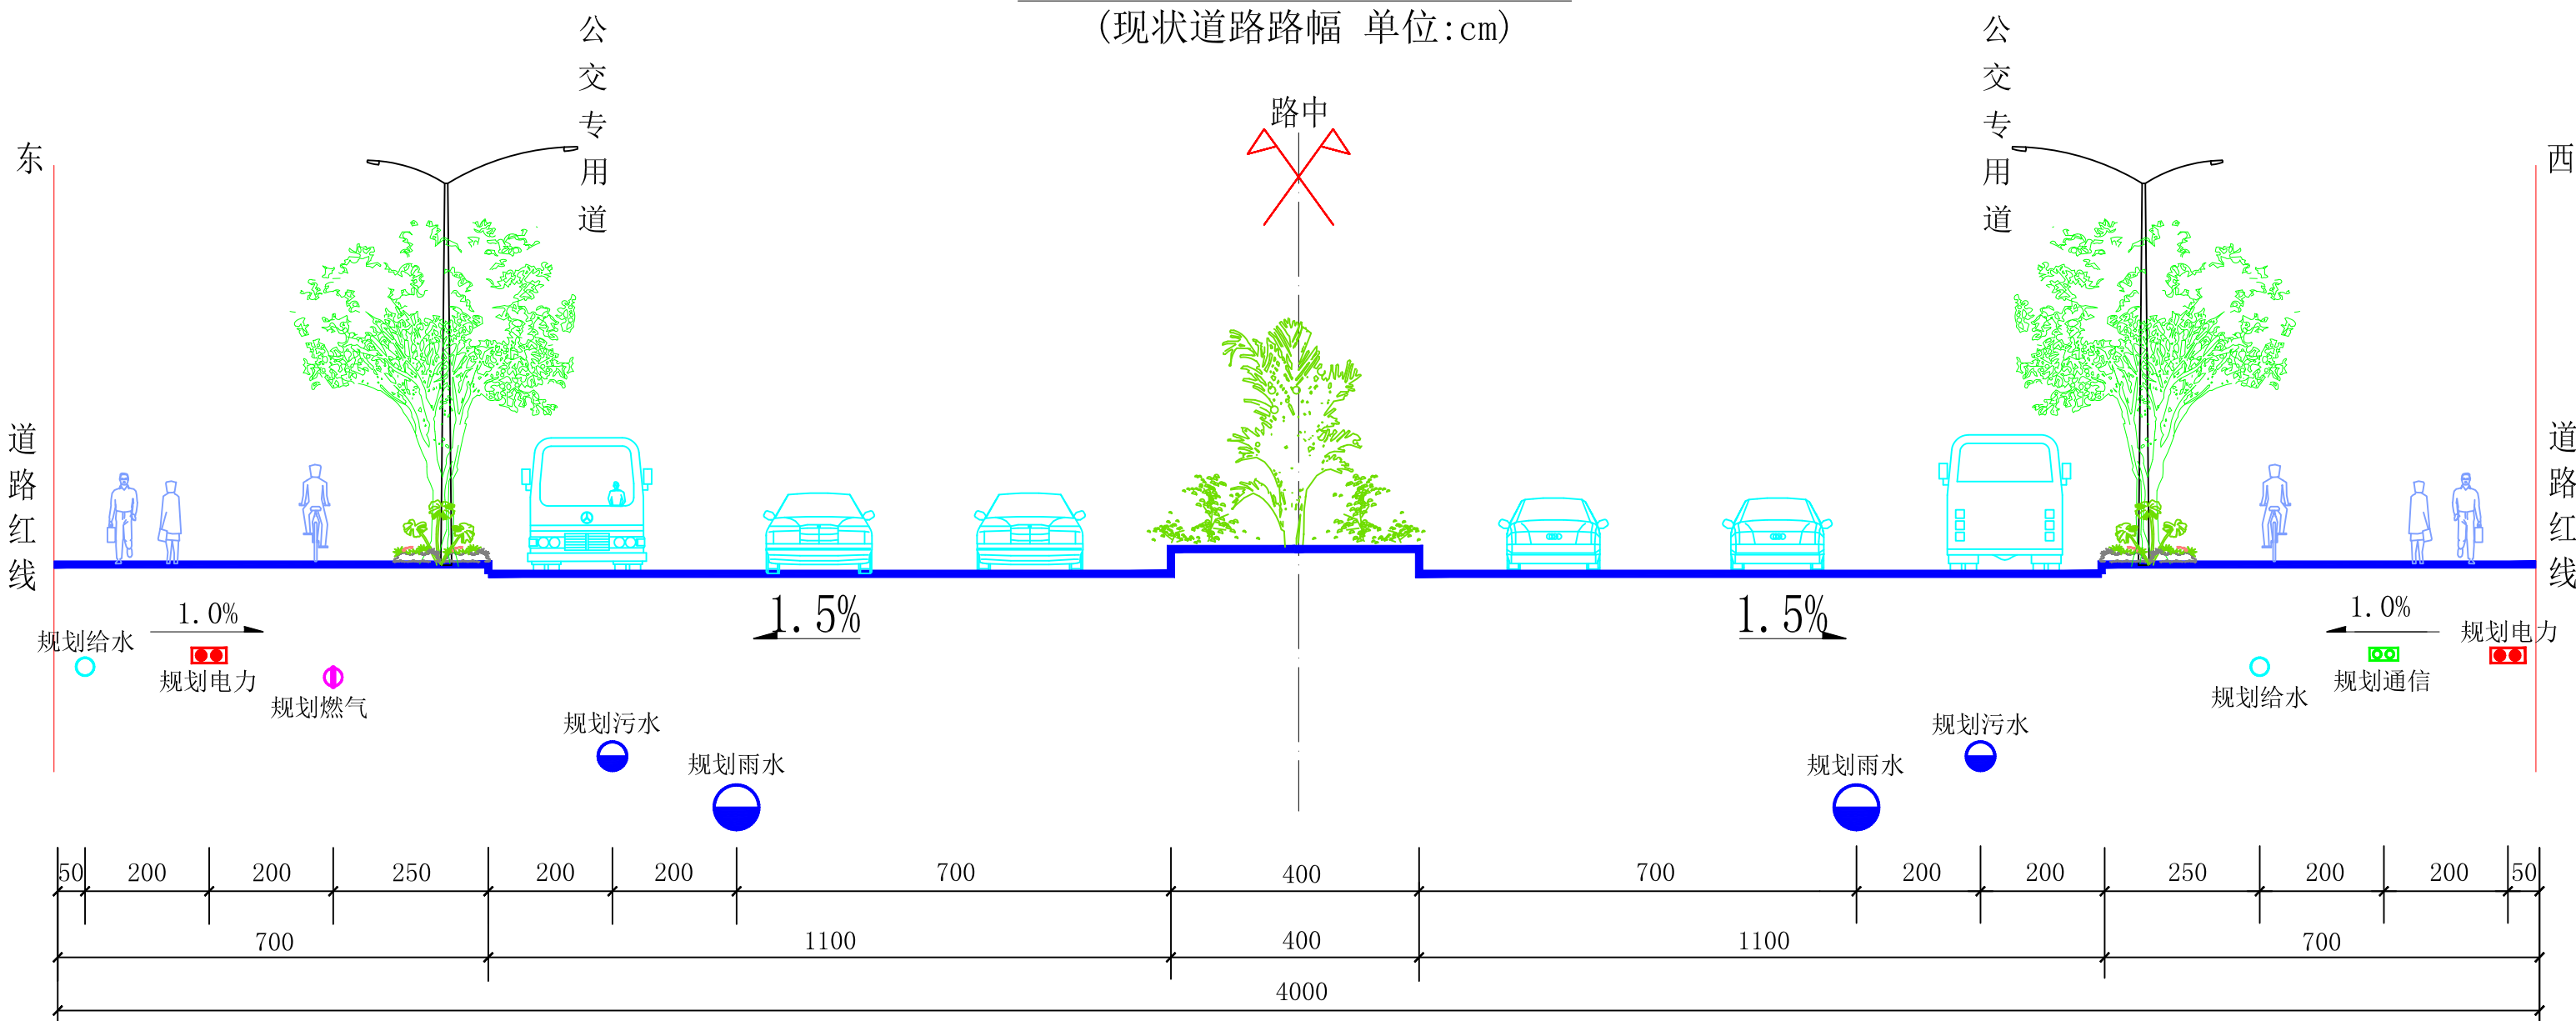


40米道路管线综合位置横断面图

(规划道路路幅 单位:cm)

 梅州市城市规划设计院有限公司 NIZHIBODY 城乡规划编制甲级:[建]城规编第(141215)号	项目名称	新城程江营业点10KV西水线526与侨城西线F95与怡迪线582网架完善工程(广梅北路至宪梓大道北至华银大道)电力管道规划		
	委托单位	广东电网有限责任公司梅州梅县供电局		
	图 纸 内 容	管线综合位置横断面图	项目号	
			图 别	电力
审 定	曾南山	专业负责	潘 硕	
审 核	丘克涌	校 对	石 军	
项目负责	邓桂明	设 计	邓桂明	
			图 号	12/13
			日 期	2021.08

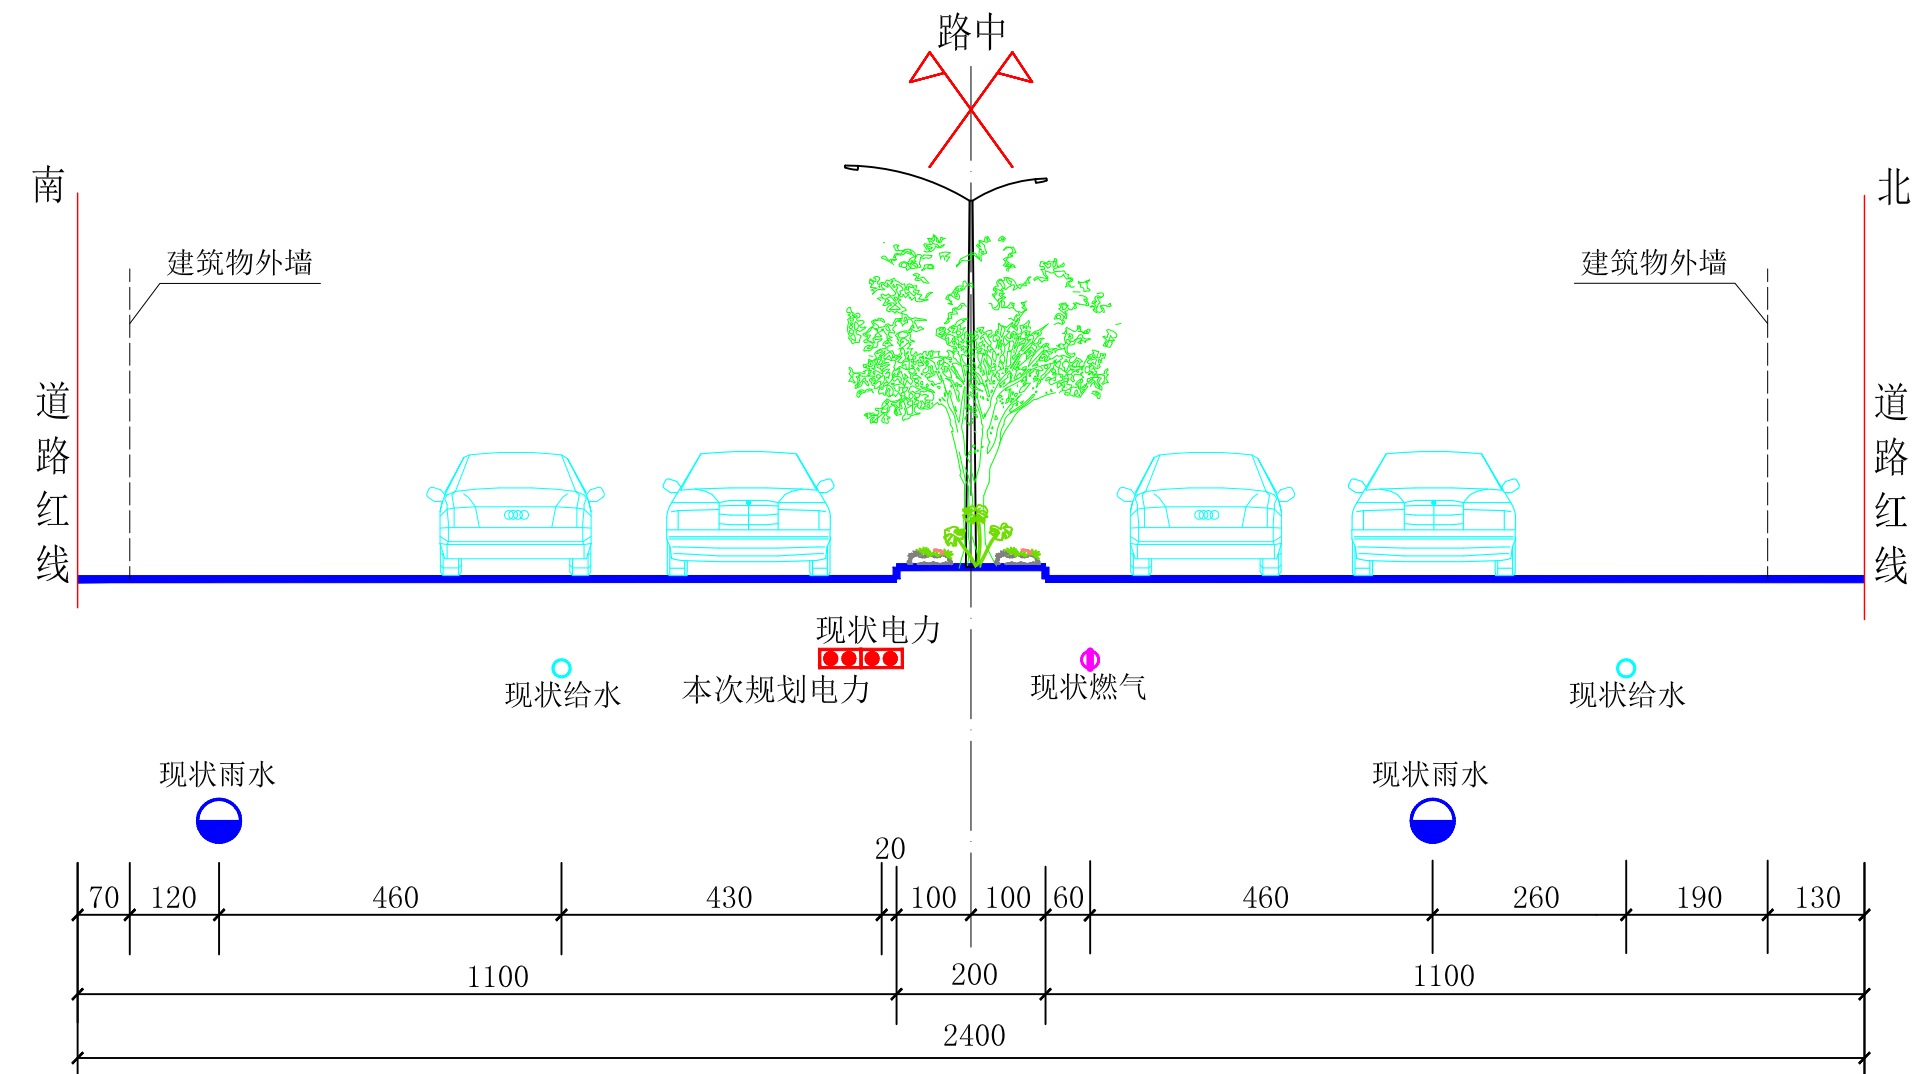

5-5管线综合位置横断面图
(现状道路路幅 单位:cm)

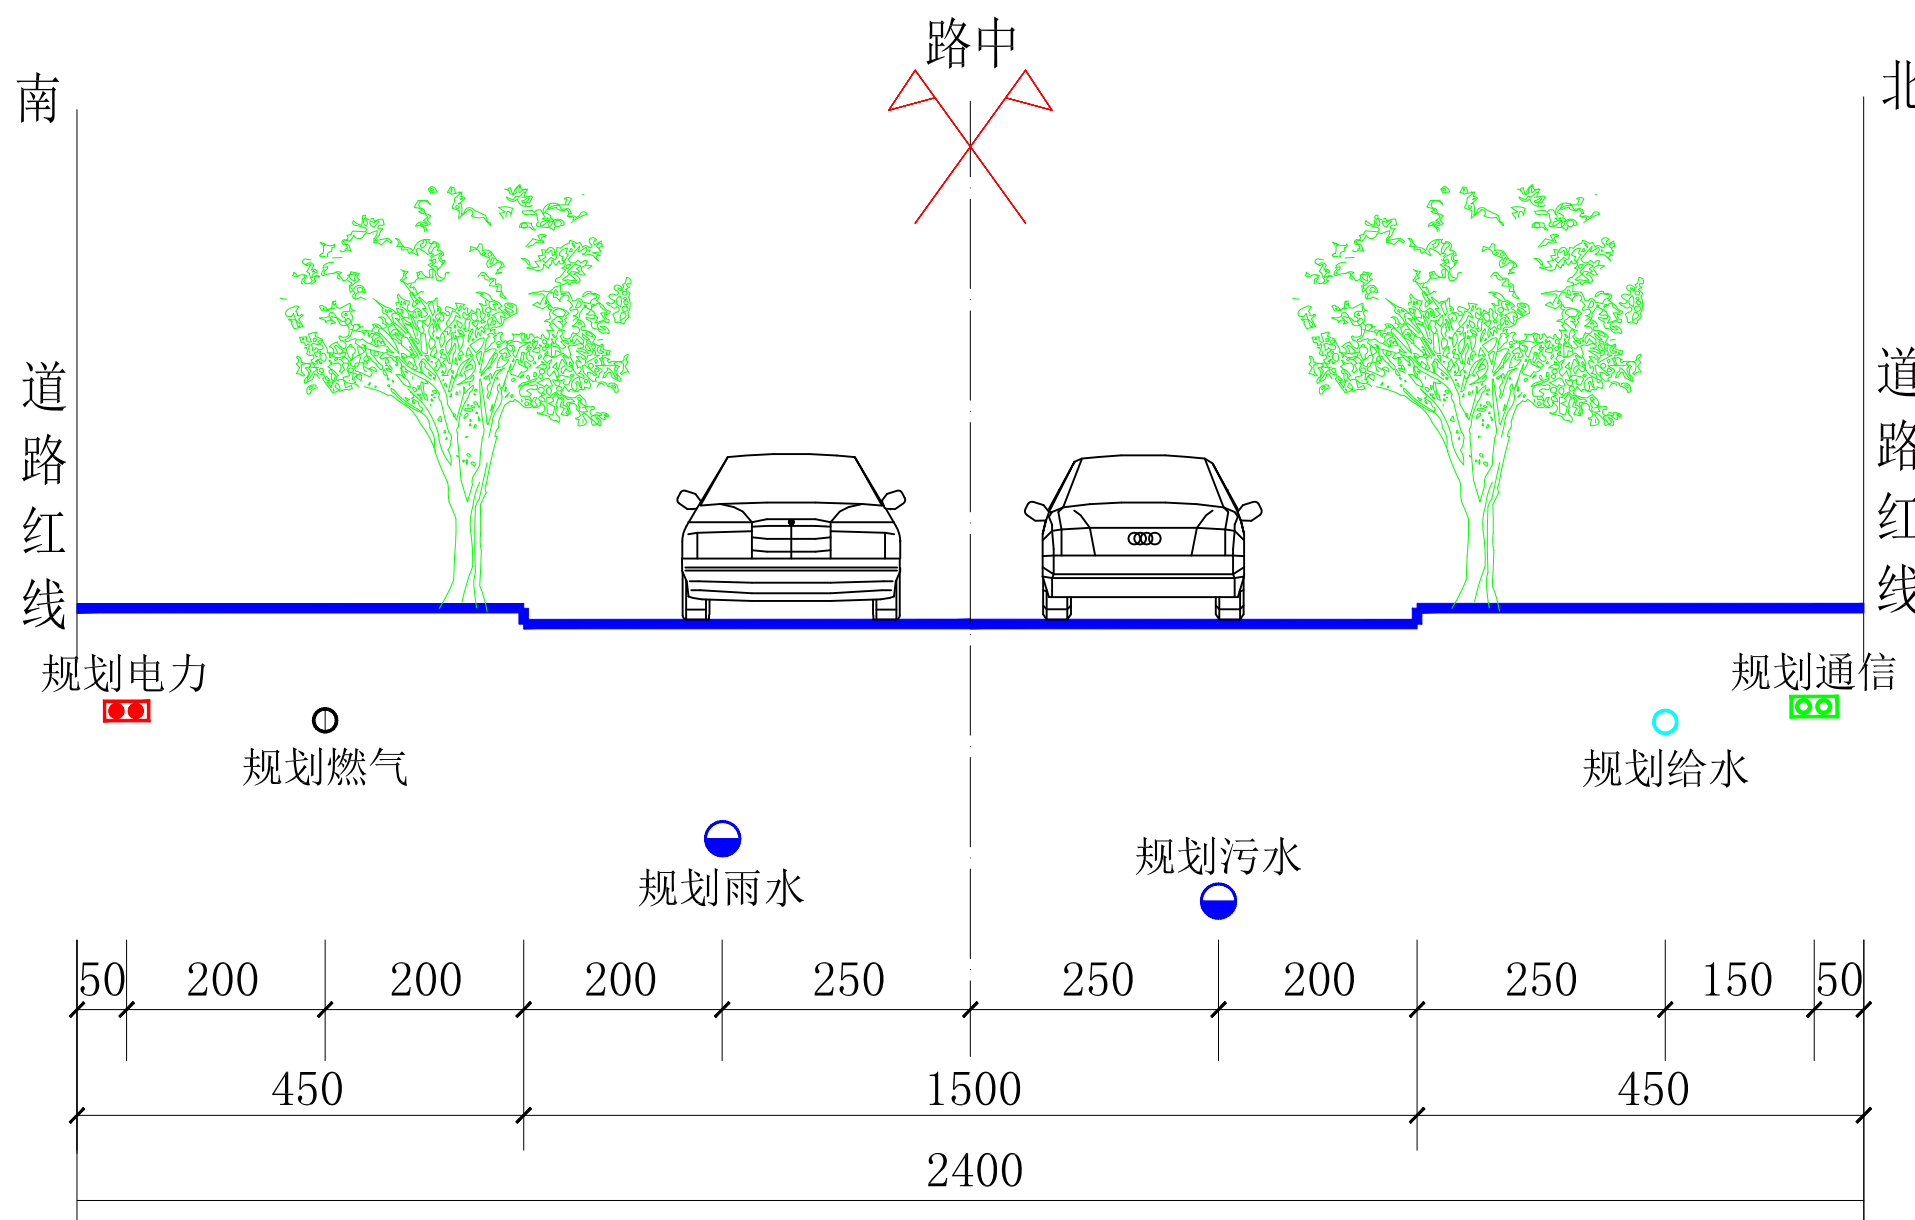

24米道路管线综合位置横断面图
(规划道路路幅 单位:cm)

 梅州市城市规划设计院有限公司 MEIZHOU CITY 城乡规划编制甲级:[建]城规编第(141215)号					项目名称		新城程江营业点10KV西水线526与侨城西线F95与怡迪线582网架完善工程（广梅北路至宪梓大道北至华银大道）电力管道规划			
委托单位					广东电网有限责任公司梅州梅县供电局		项目号			
图 纸 内 容		管 线 综 合 位 置 横 断 面 图					图 别	电 力		
							图 号	13/13		
							日 期	2021.08		
审 定		曾南山		专业负责		潘 硕				
审 核		丘克涌		校 对		石 军				
项目负责		邓桂明		设 计		邓桂明				