


梅州市城镇建设用地图

单位: m . m²

红线面积:12177.00平方米

坐落:梅江区金山街道周溪村

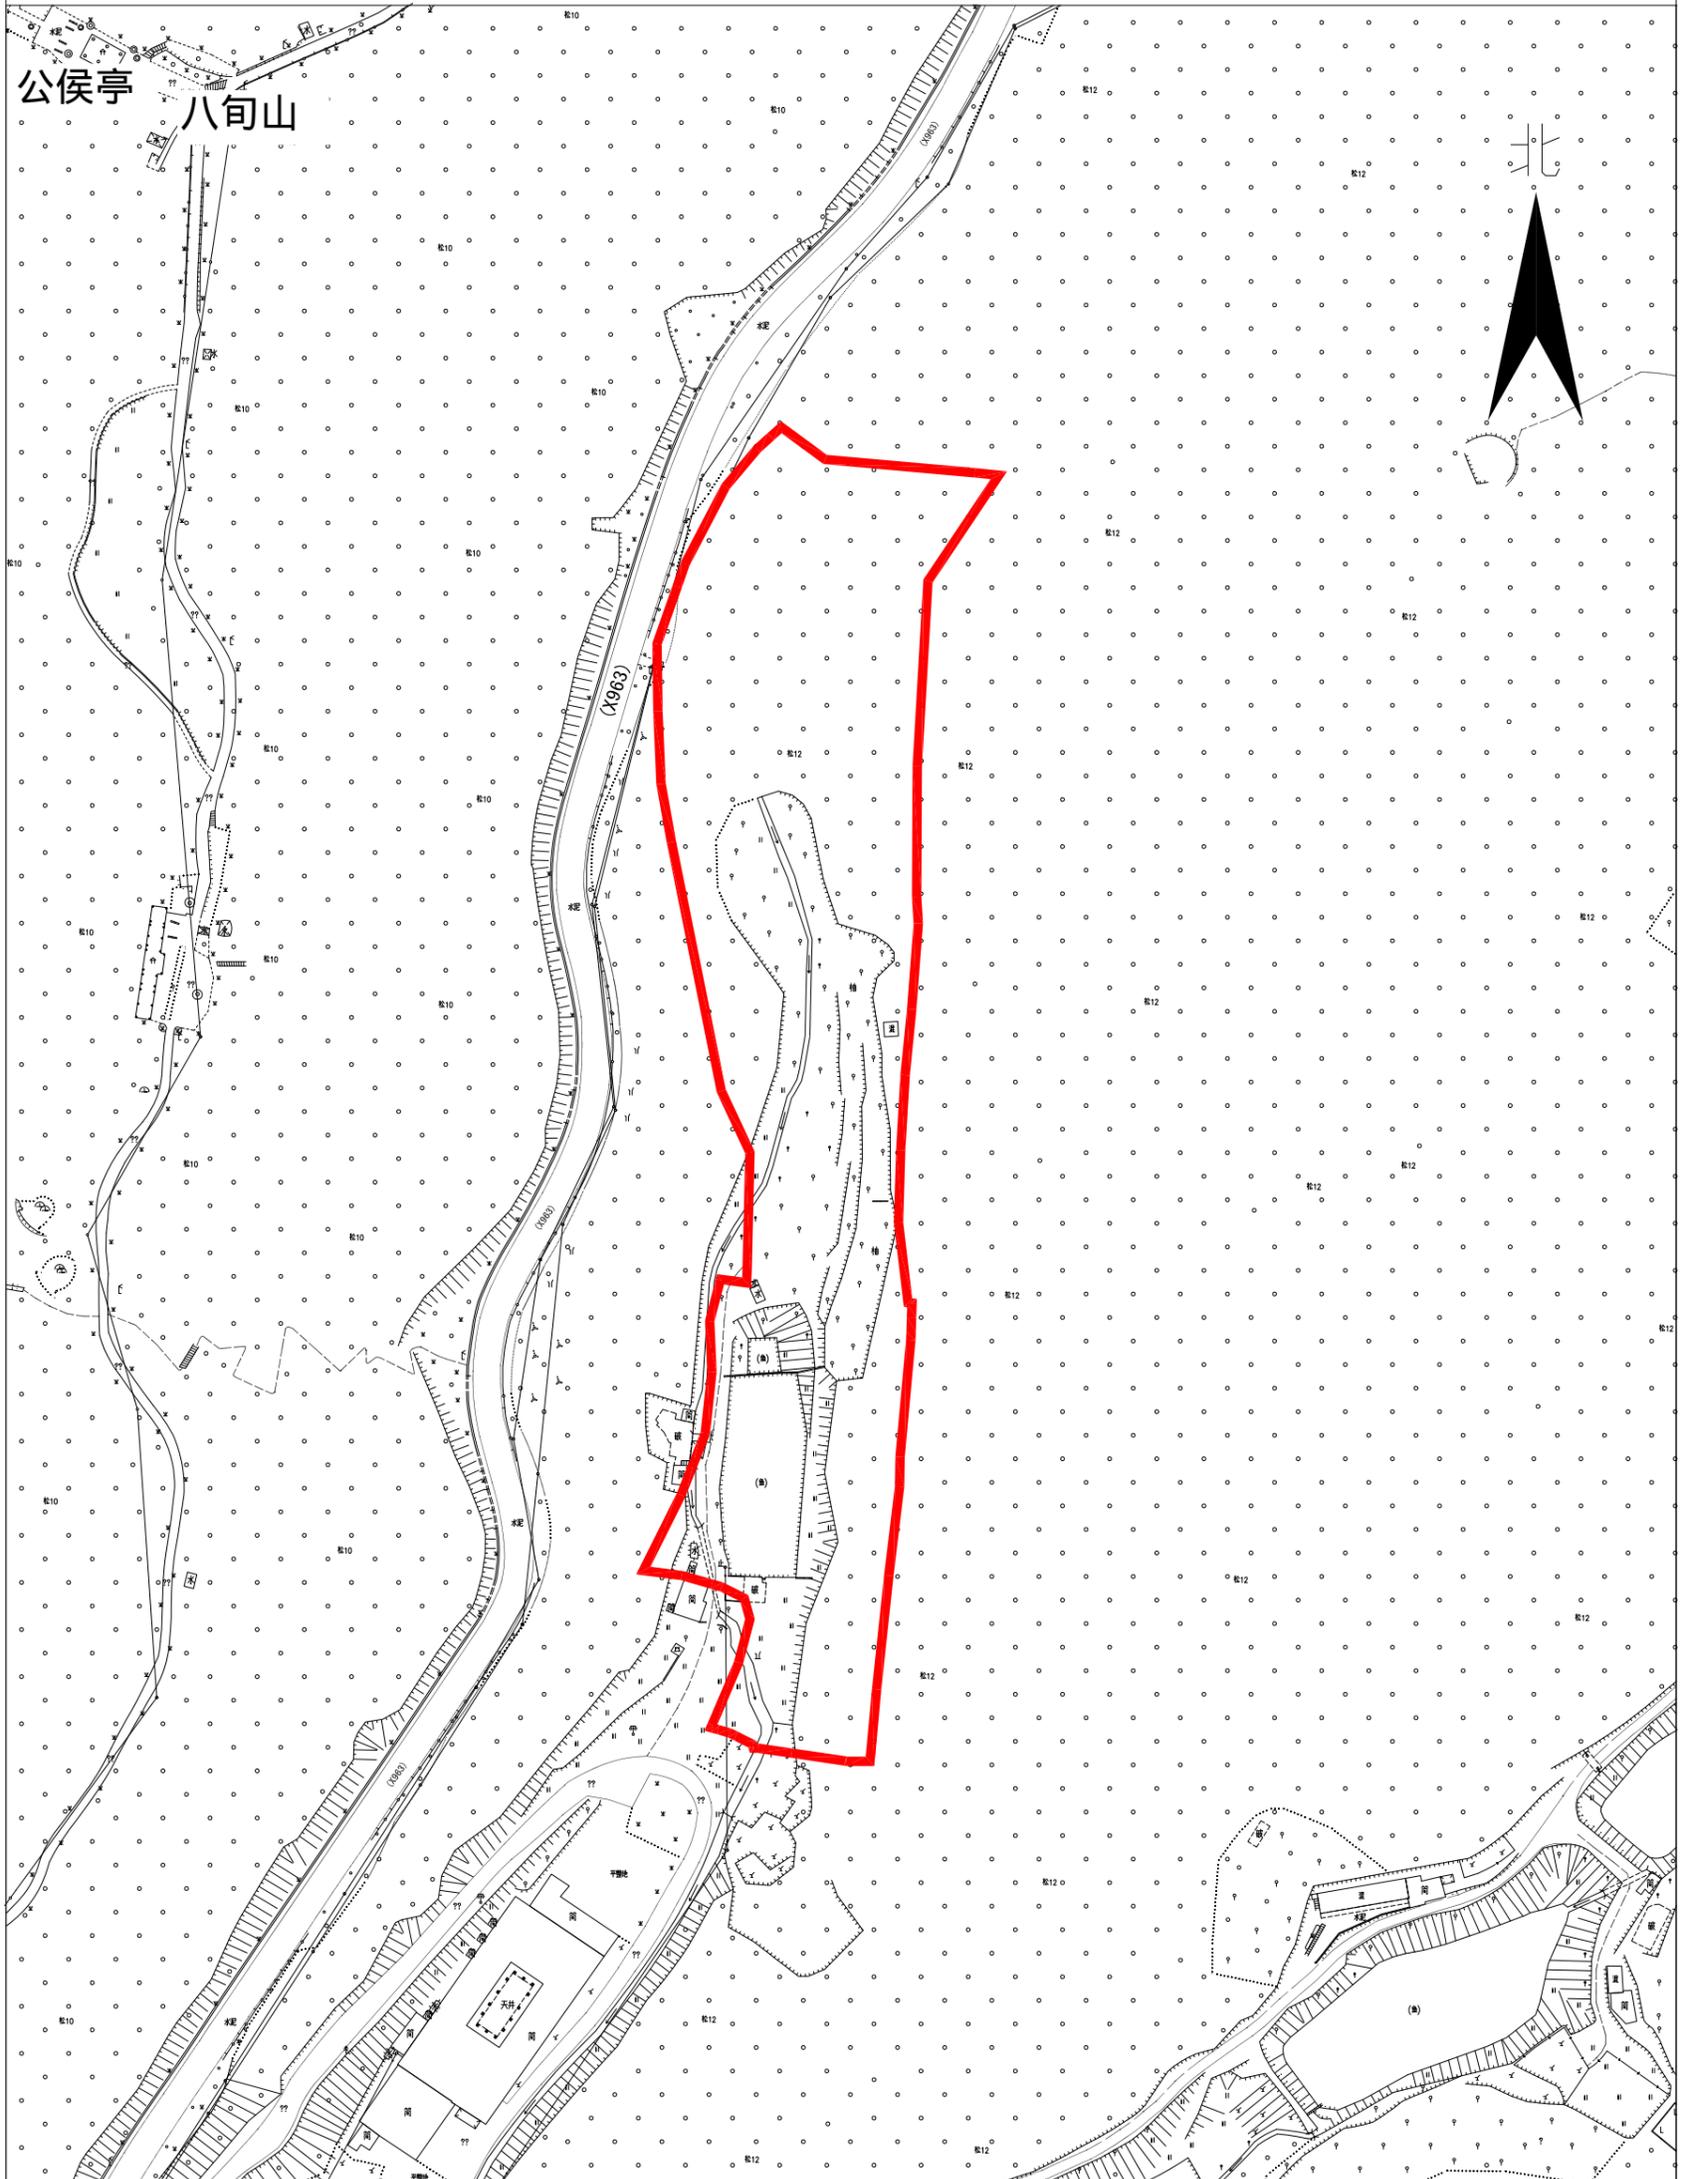

梅州市测绘与地理信息中心

测绘编号: B20047

制图日期: 2020年12月

审核日期: 2021.10.11

1:1500

