


梅州市梅县区城镇建设自然分界线地勘测定界图

单位: m.m²

红线面积: 48681平方米 (六块合计)

坐落: 梅县区白渡镇罗寨村

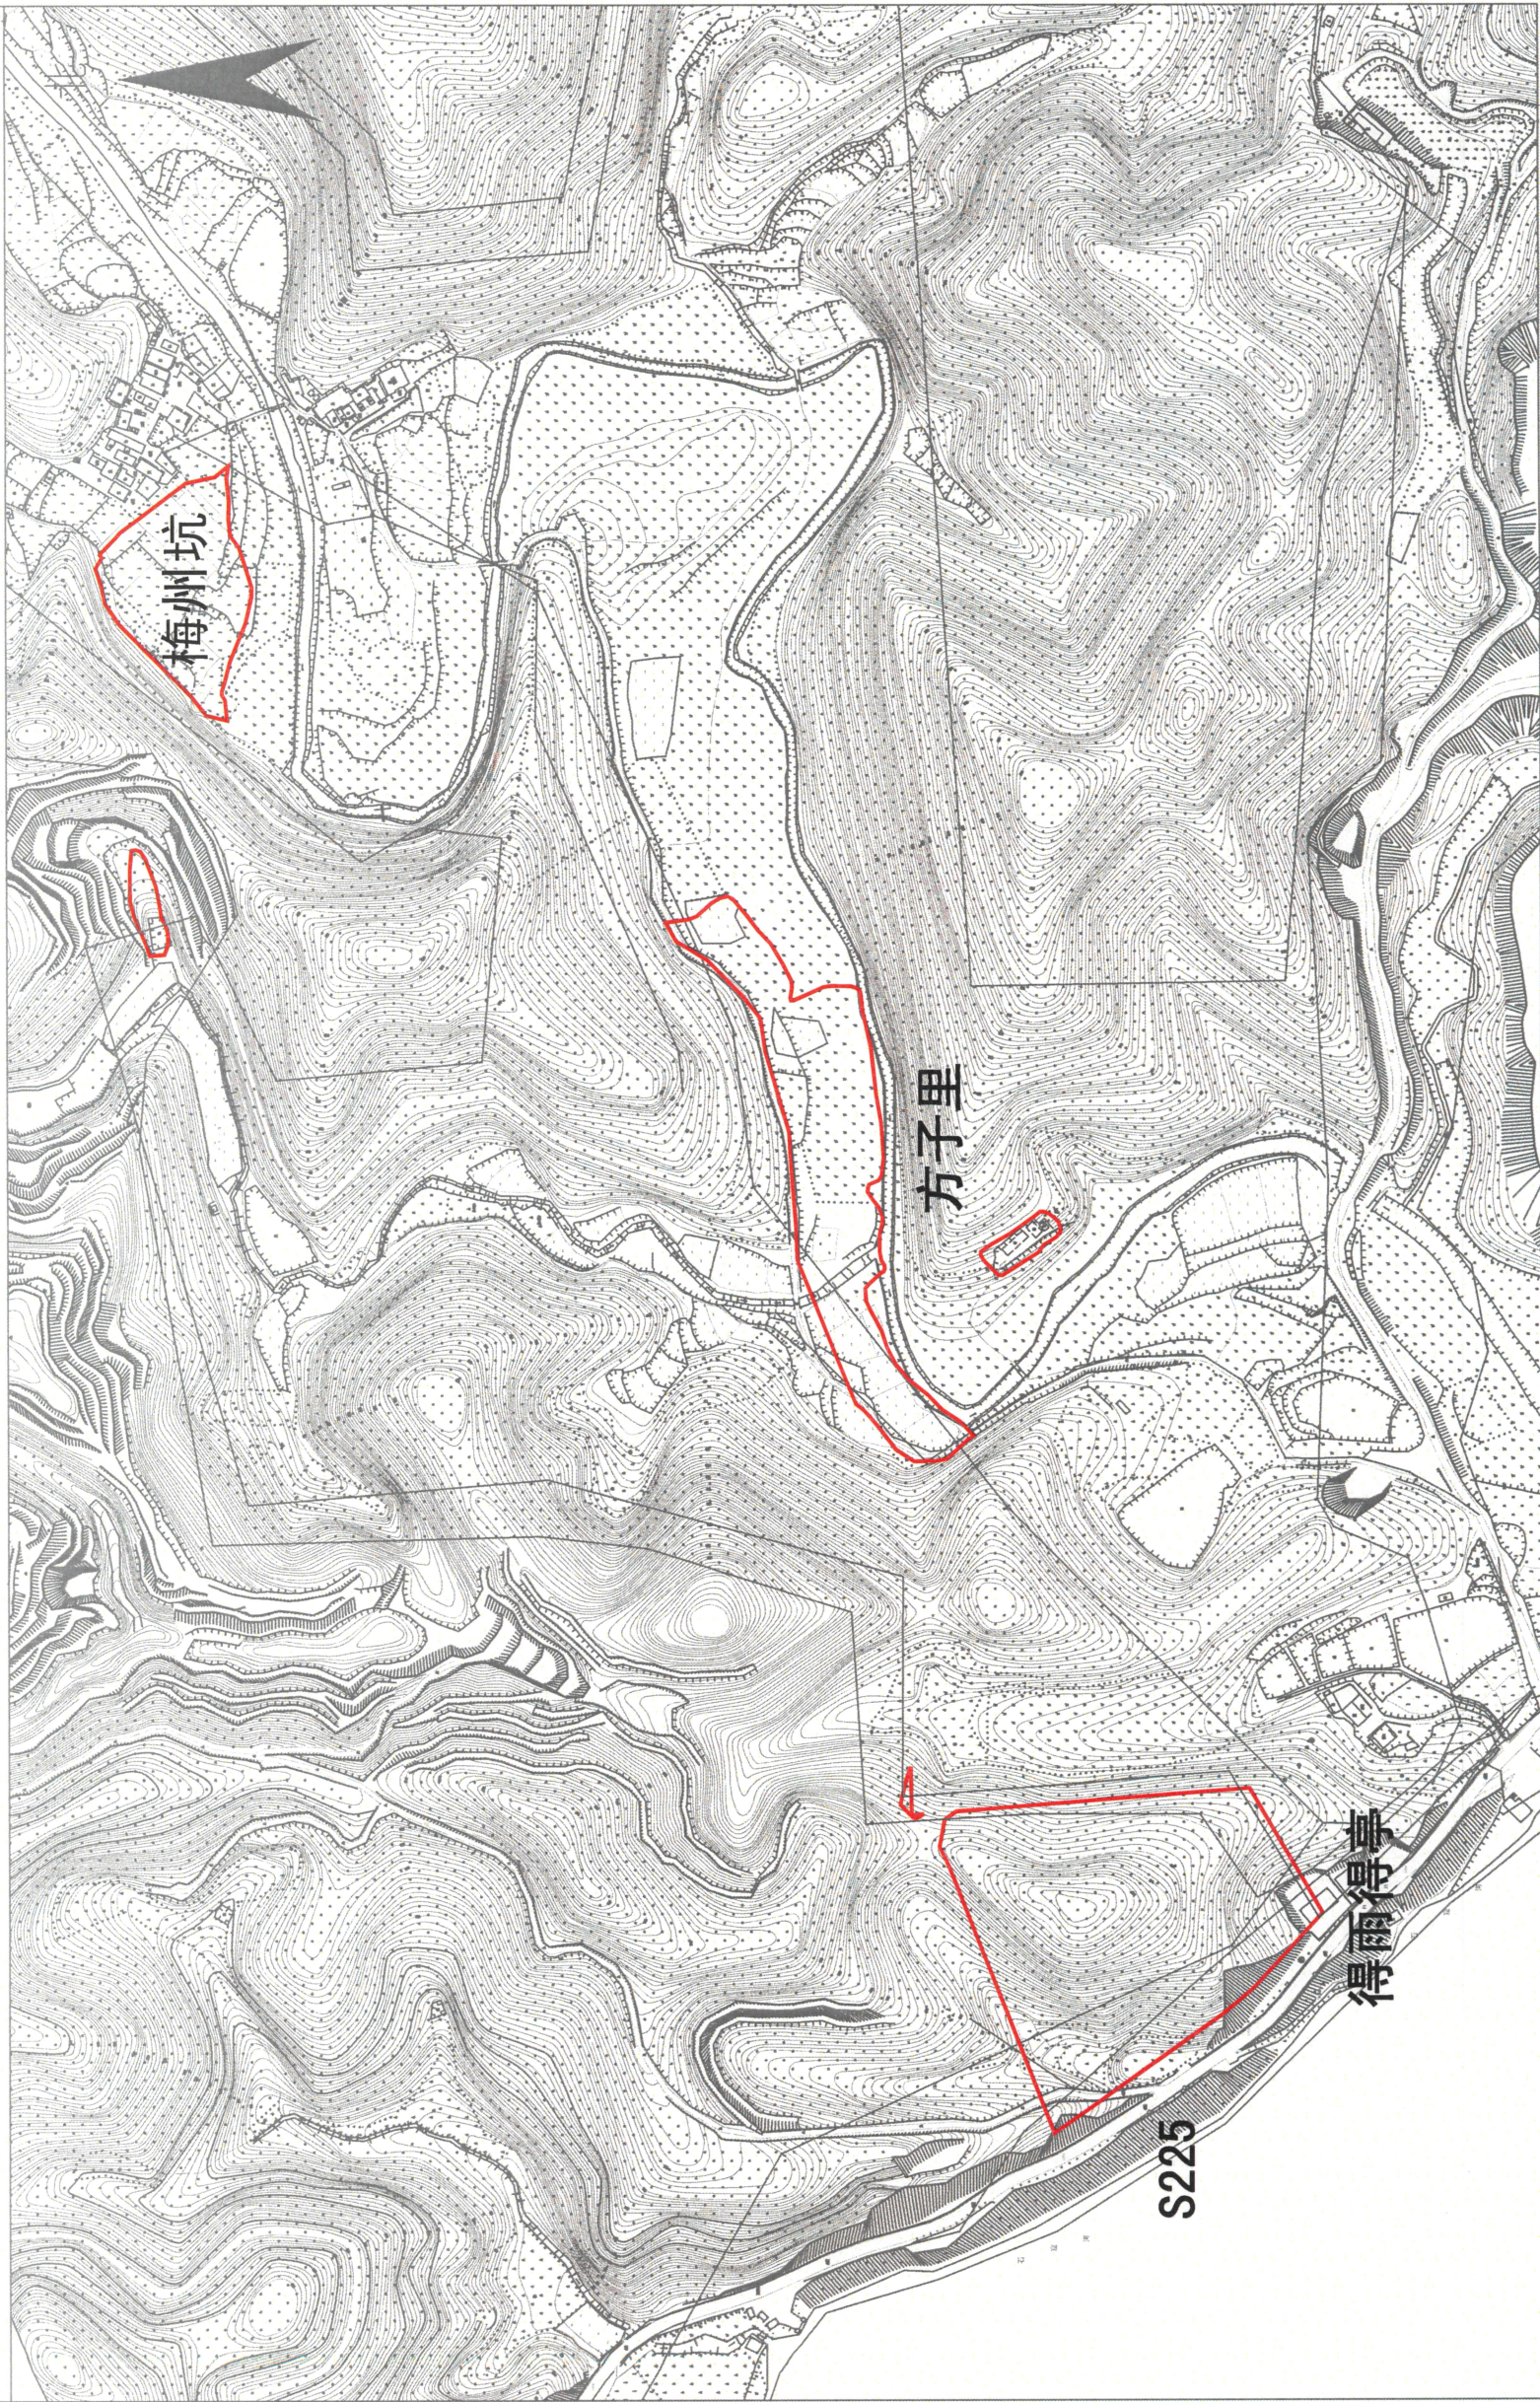

梅州市鸿丰科技有限公司

测绘编号: GT210832
测绘日期: 2021年12月8日
审核日期: 2021年12月8日

1:4200

测绘员: 赵雅栋
审核员: 张宏杰