


梅州市城镇建设用地勘测界定图

单位: m . m²

红线面积: 16438.00 平方米

坐 落:梅江区三角镇三龙村

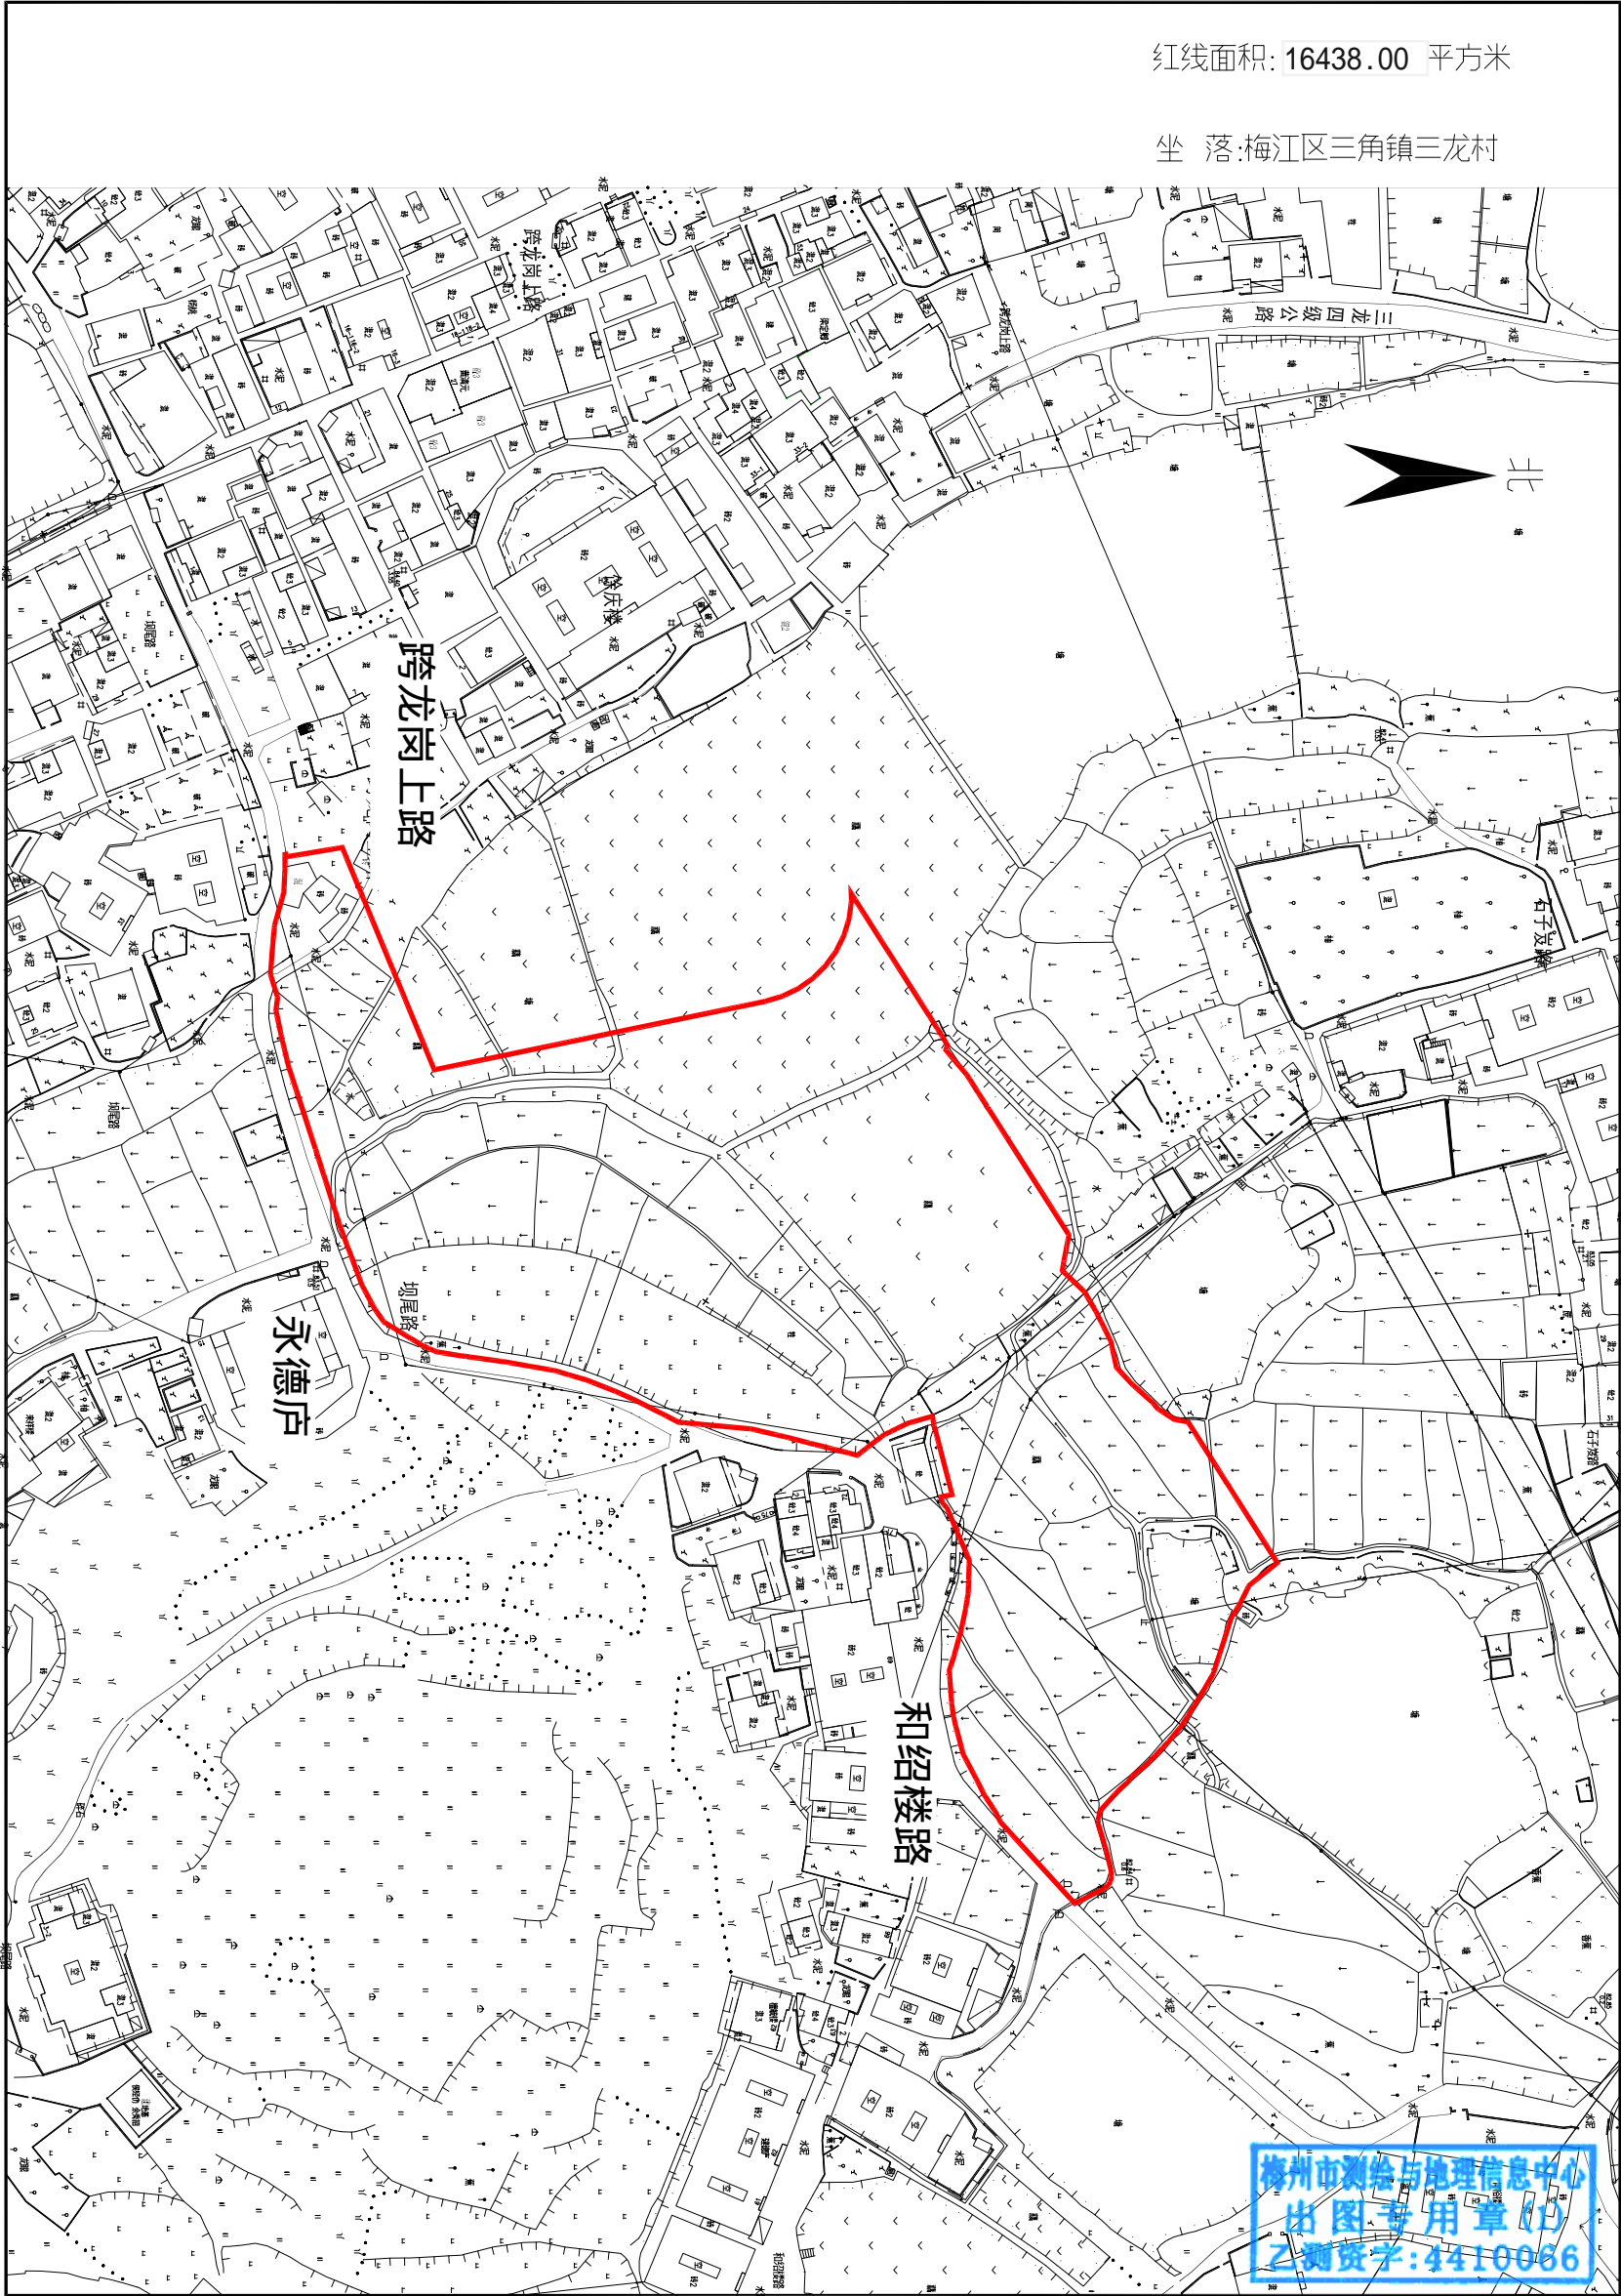

梅州市测绘与地理信息中心

测绘编号: B21025-1
测绘日期: 2021年9月
审核日期: 2021.9.23

1:1500

出图员: 李美兰
审核员: 黄雄杰