


# 梅州市城镇建设用地图

单位: m . m<sup>2</sup>

红线面积:11900.00平方米

坐落:梅江区城北镇黄明村

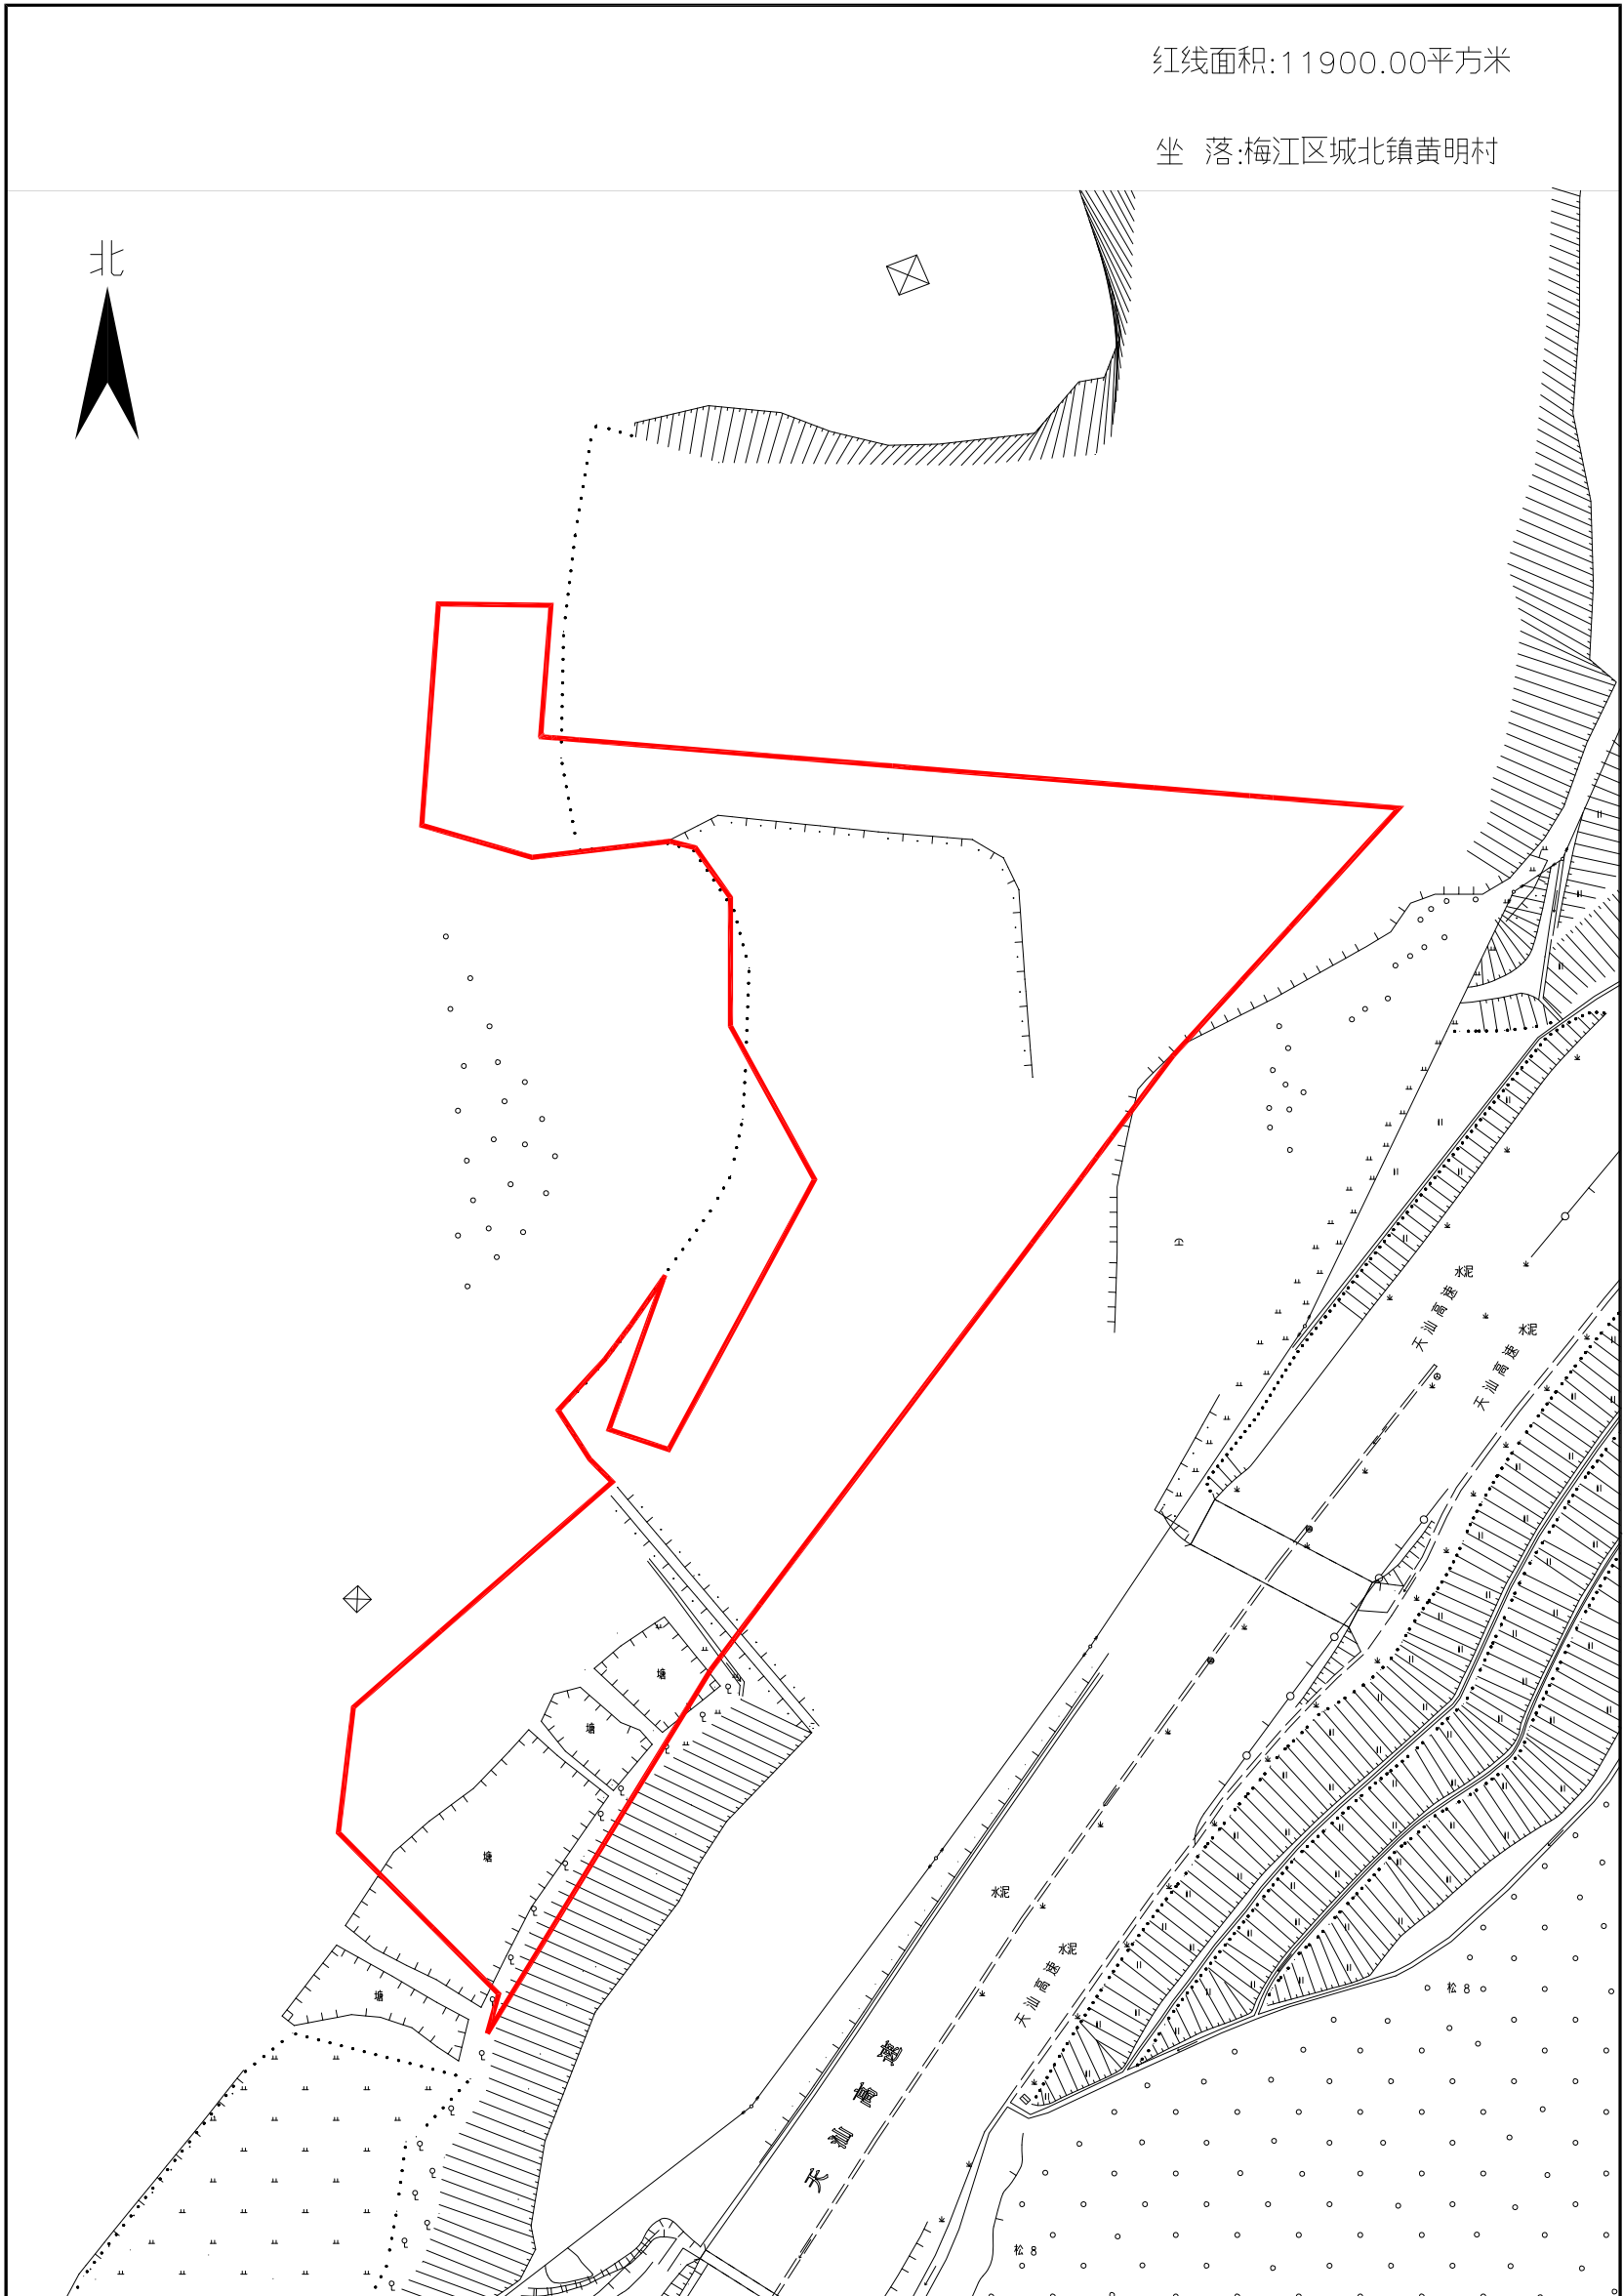

梅州市测绘与地理信息中心

测绘编号: B21024  
测绘日期: 2021年9月  
审核日期: 2021.9.23

1:1200

出图员: 李美兰  
审核员: 黄雄杰