


# 梅州市城镇建设用地勘测界定图

单位：m.m<sup>2</sup>

红线面积：964.00平方米

坐落：梅州市梅江区西阳镇新联村

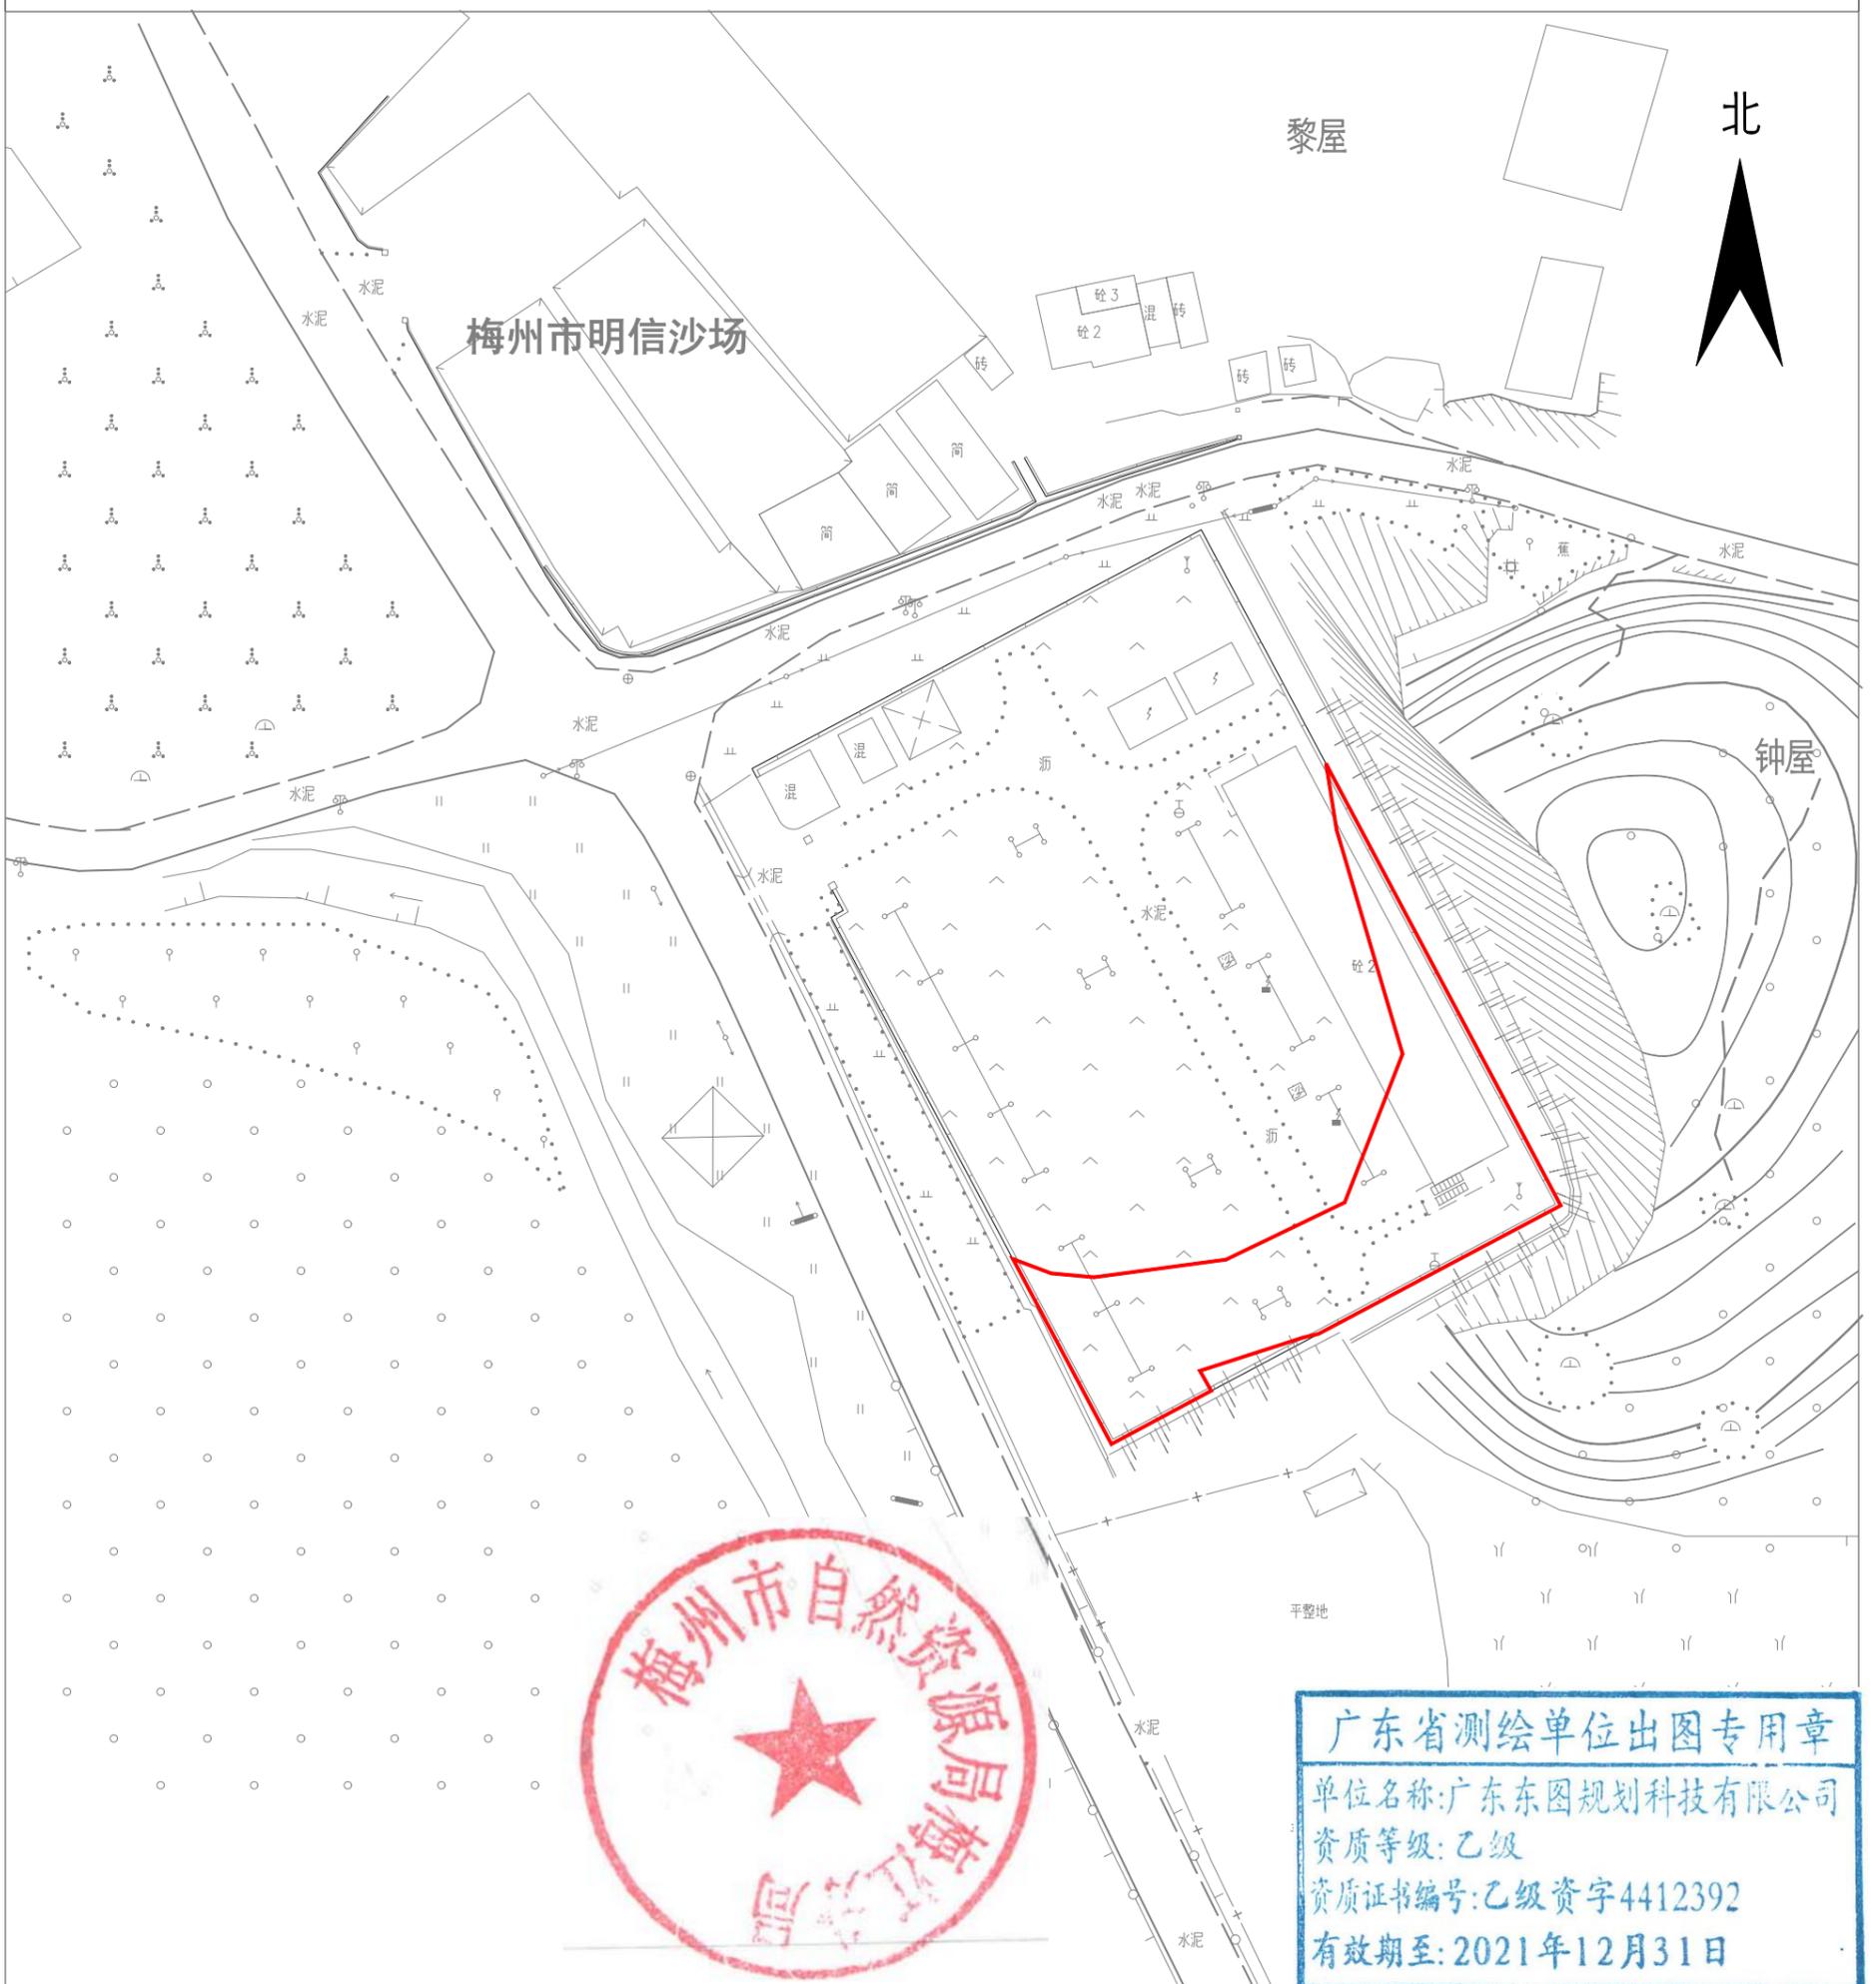

广东东图规划科技有限公司

备注 红线范围为所在位置

测绘编号: M20210913-1

1:1100

测量员: 梁荣斌、朱梦军

测绘日期: 2021年9月

审核员: 张金海

审核日期: 2021.9.14