


梅州市城镇建设用地图

单位: m . m²

红线内面积:2107.00平方米

坐落:梅江区三角镇东升村

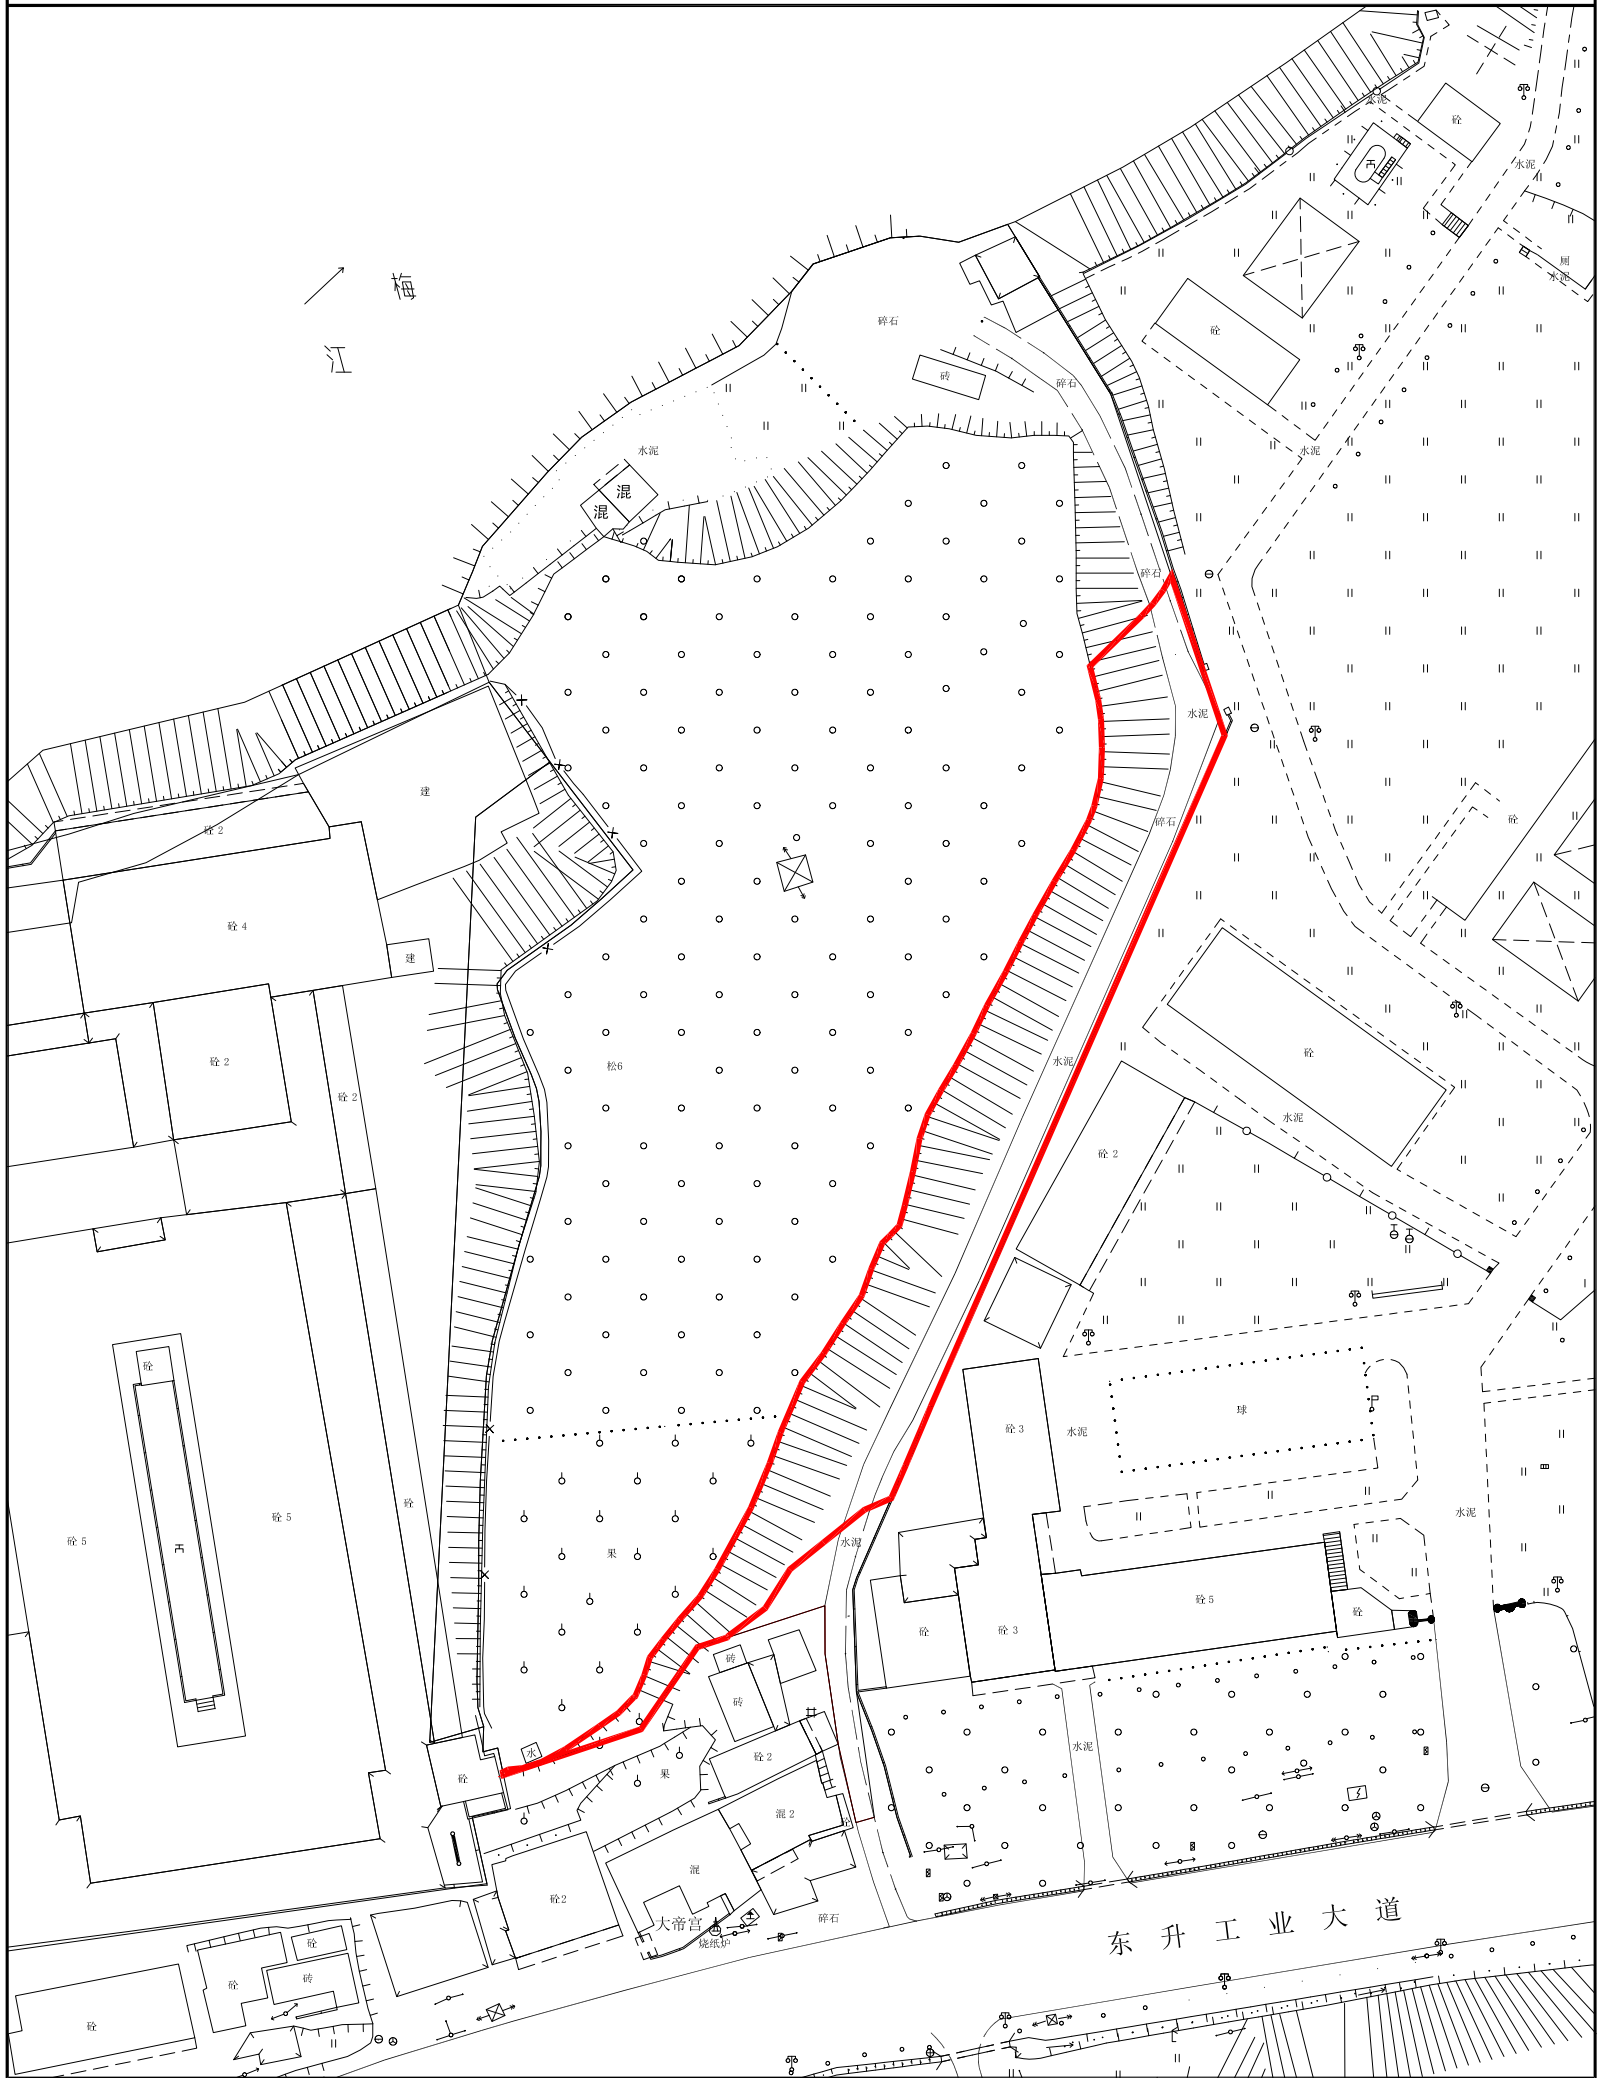

梅州市测绘与地理信息中心

测绘编号: B21005-1

制图日期: 2021年03月

审核日期: 2021.5.12

1:1000

制图员: 徐春景、李美兰

审核员: 彭镇城