




梅州市梅县区城镇建设用地图

单位：m.m²

红线面积：71679平方米

坐落：梅县区扶大高新区三葵村、三丰村

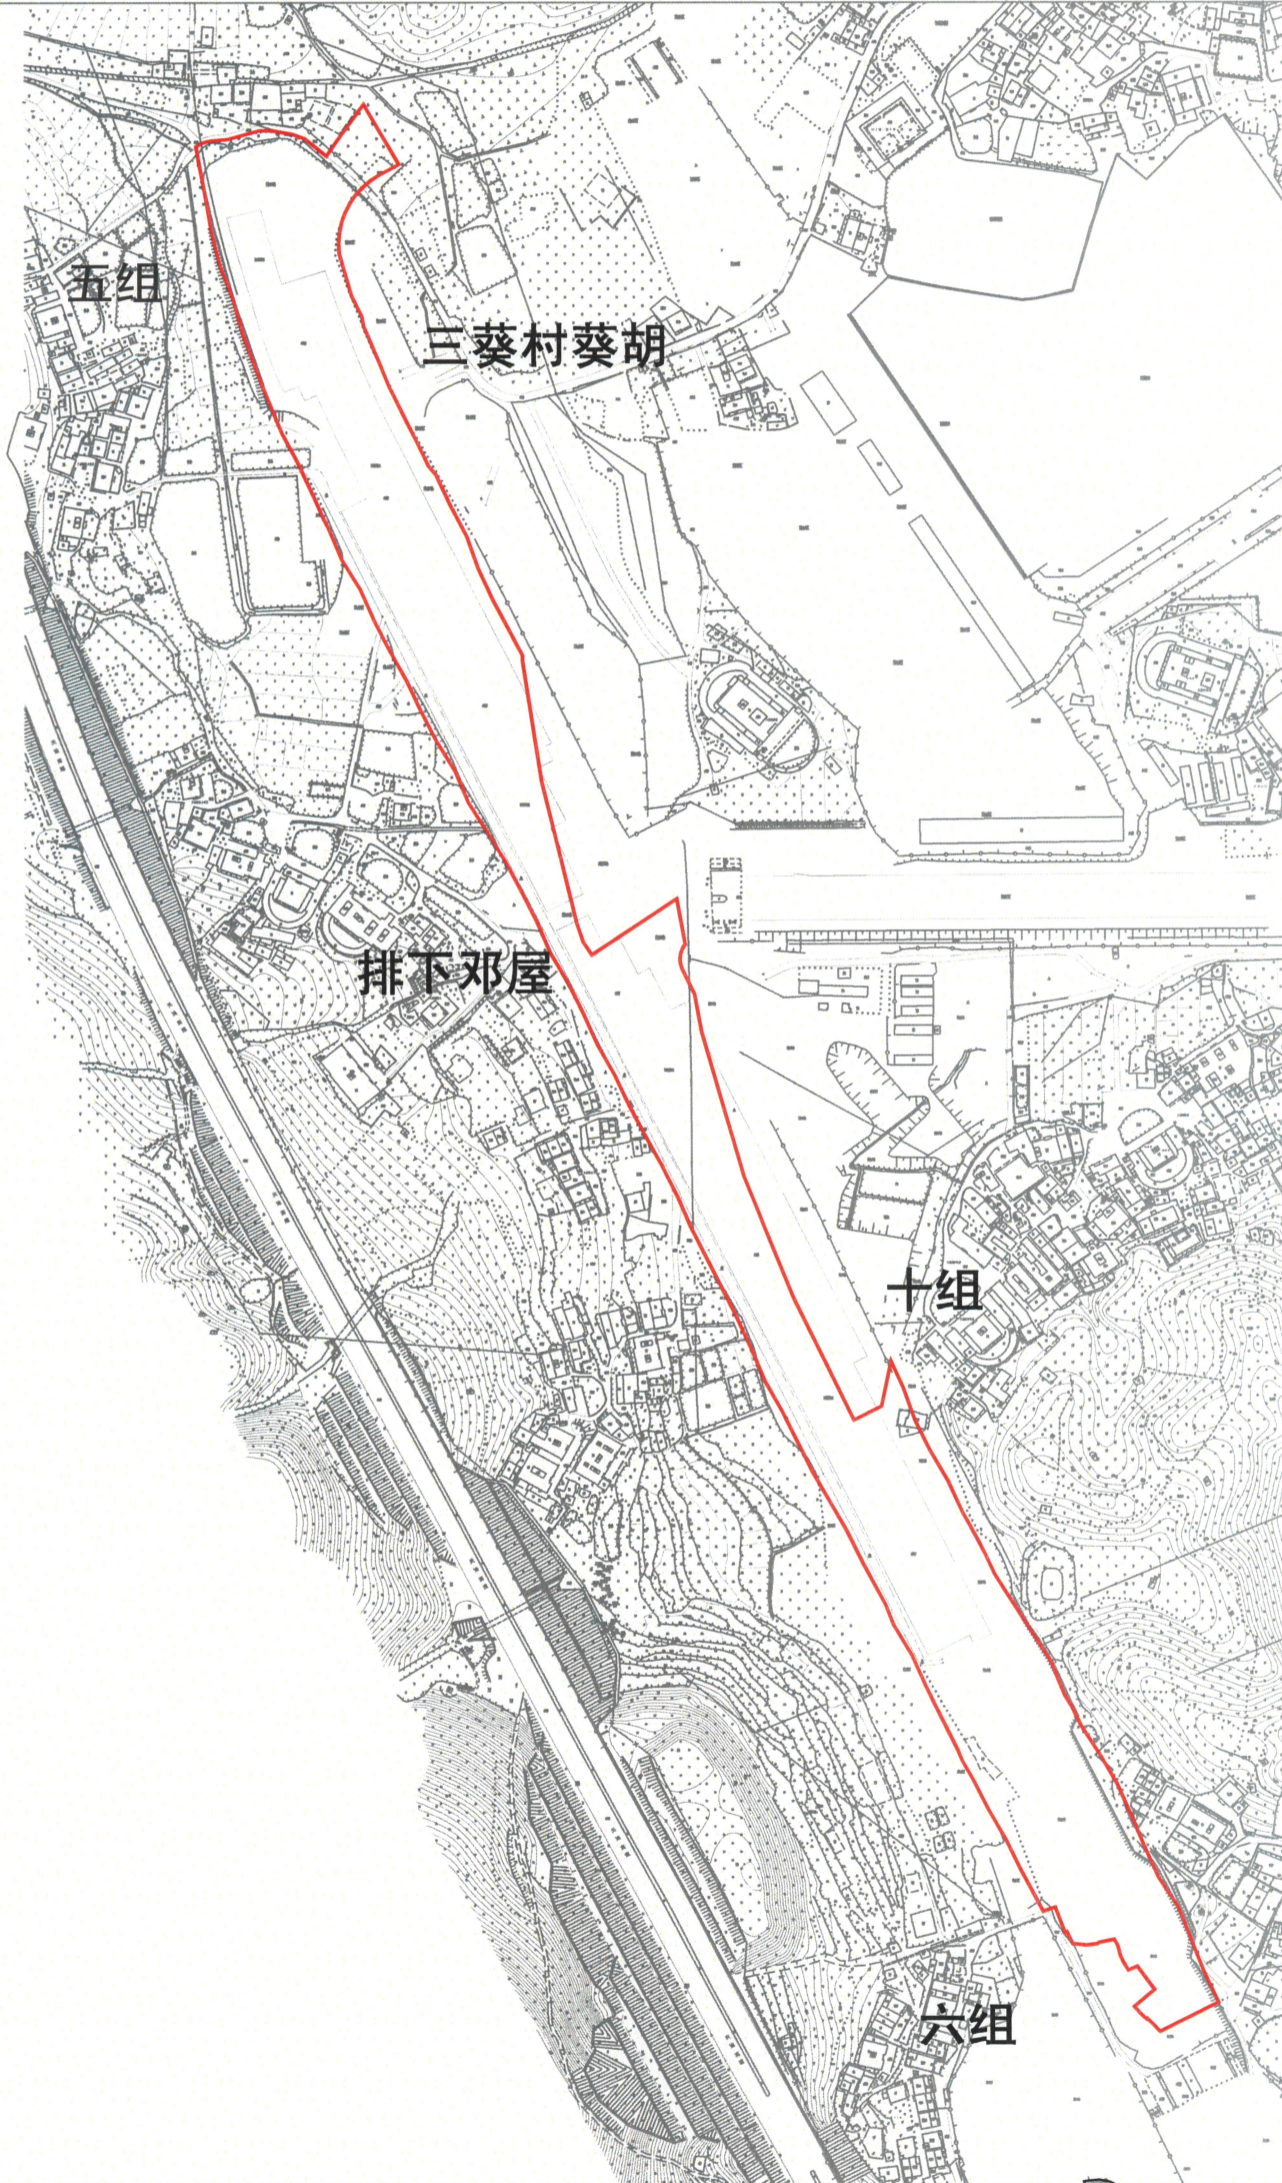

梅州市鸿丰科技有限公司

测绘编号:GT210697
 测绘日期:2021年9月16日
 审核日期:2021年9月16日

1:4400

测绘员:赵雅栋
 审核员:张宏杰