


梅州市梅县区城镇建设用地图

单位: m.m²



红线面积: 549558平方米

坐落: 梅县区城东镇葵上村、莲塘村、上坑村

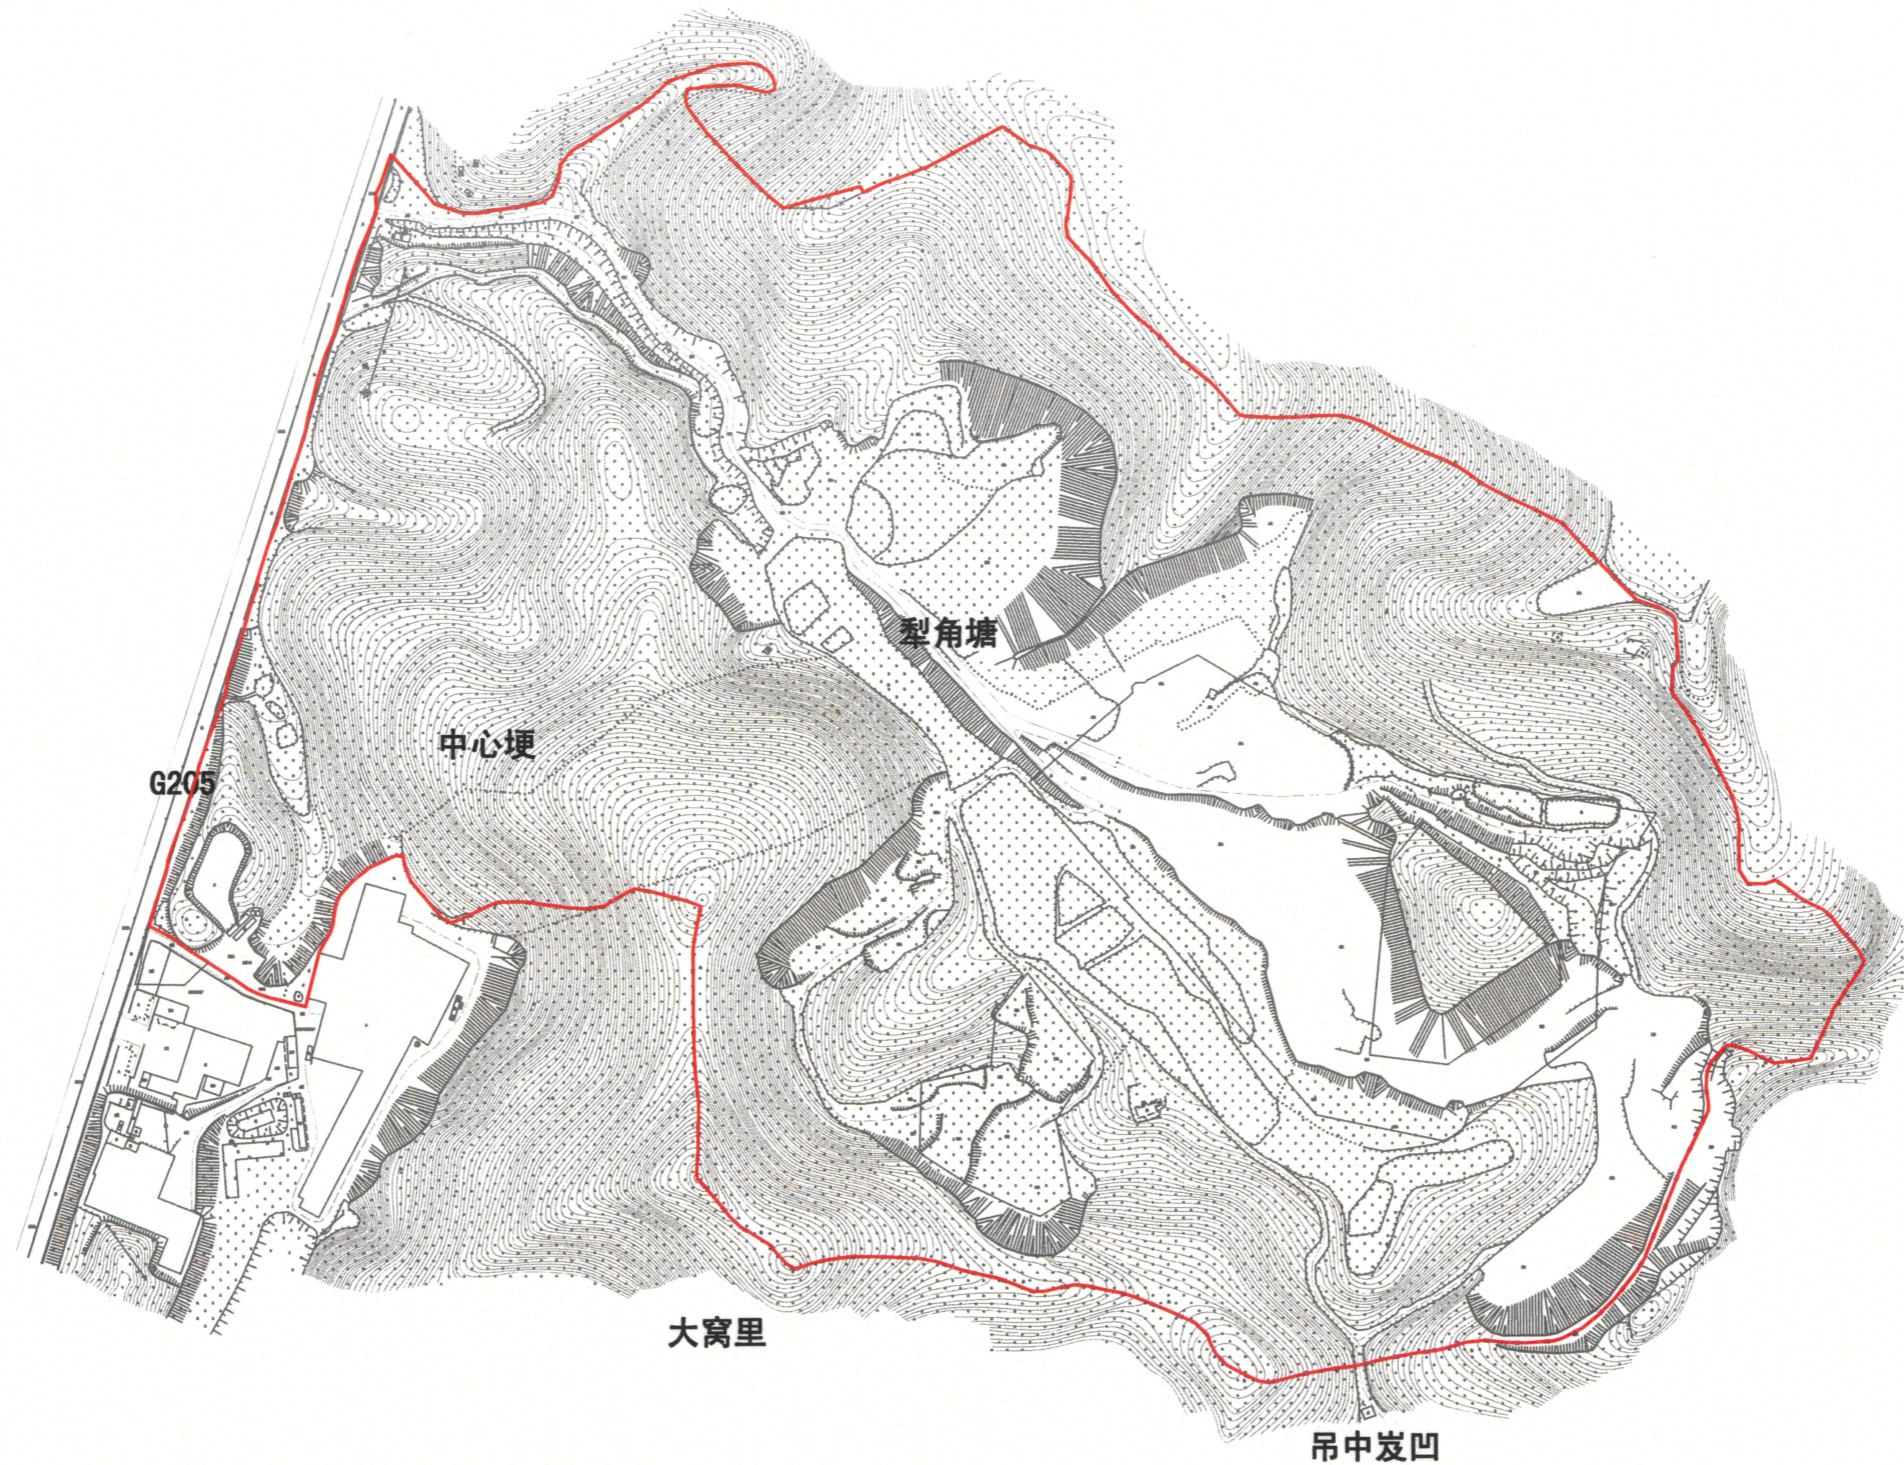

梅州市鸿丰科技有限公司

测绘编号: GT210842
测绘日期: 2021年12月8日
审核日期: 2021年12月8日

1:4900

测绘员: 赵雅栋
审核员: 张宏杰