


梅州市梅县区城镇建设用地图

单位：m.m²



红线面积：48681平方米（六块合计）

坐落：梅县区白渡镇罗寨村

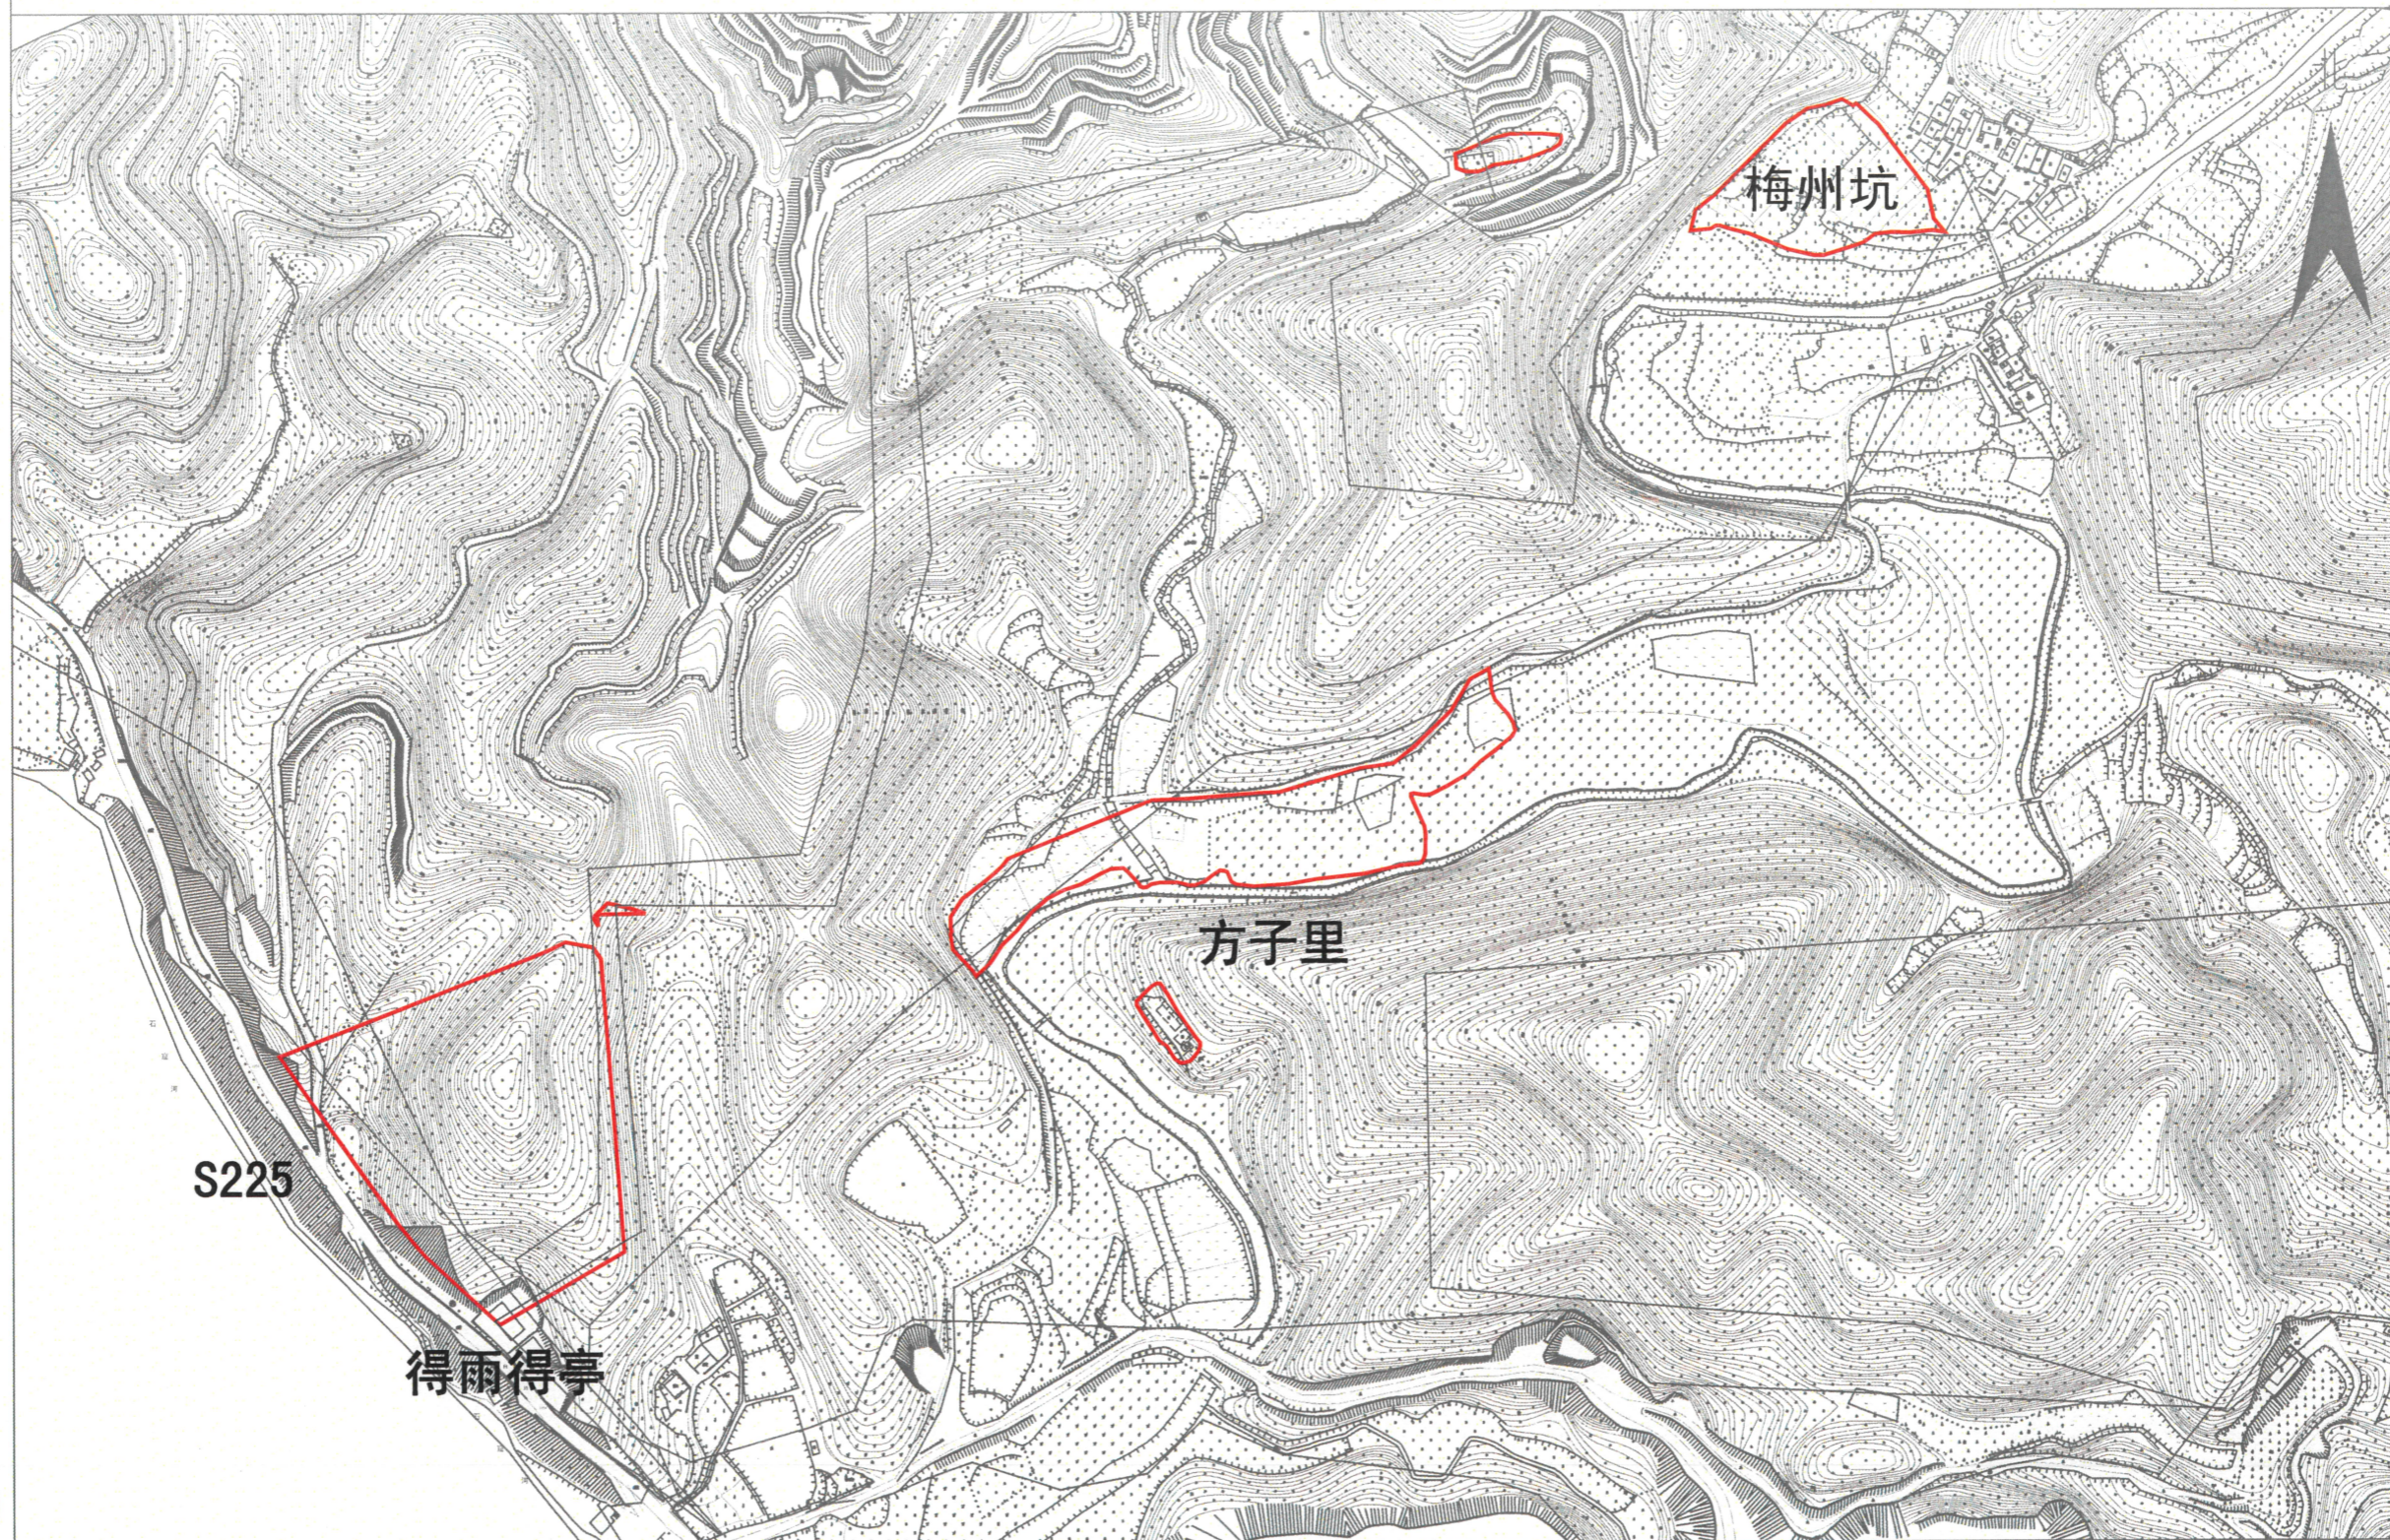

梅州市鸿丰科技有限公司

测绘编号:GT210832
测绘日期:2021年12月8日
审核日期:2021年12月8日

1:4200

测绘员:赵雅栋
审核员:张宏杰