


梅州市城镇建设用地勘测定界图

单位: m . m²

两块红线范围面积合计:3135.00平方米

坐落:梅江区金山办周溪村

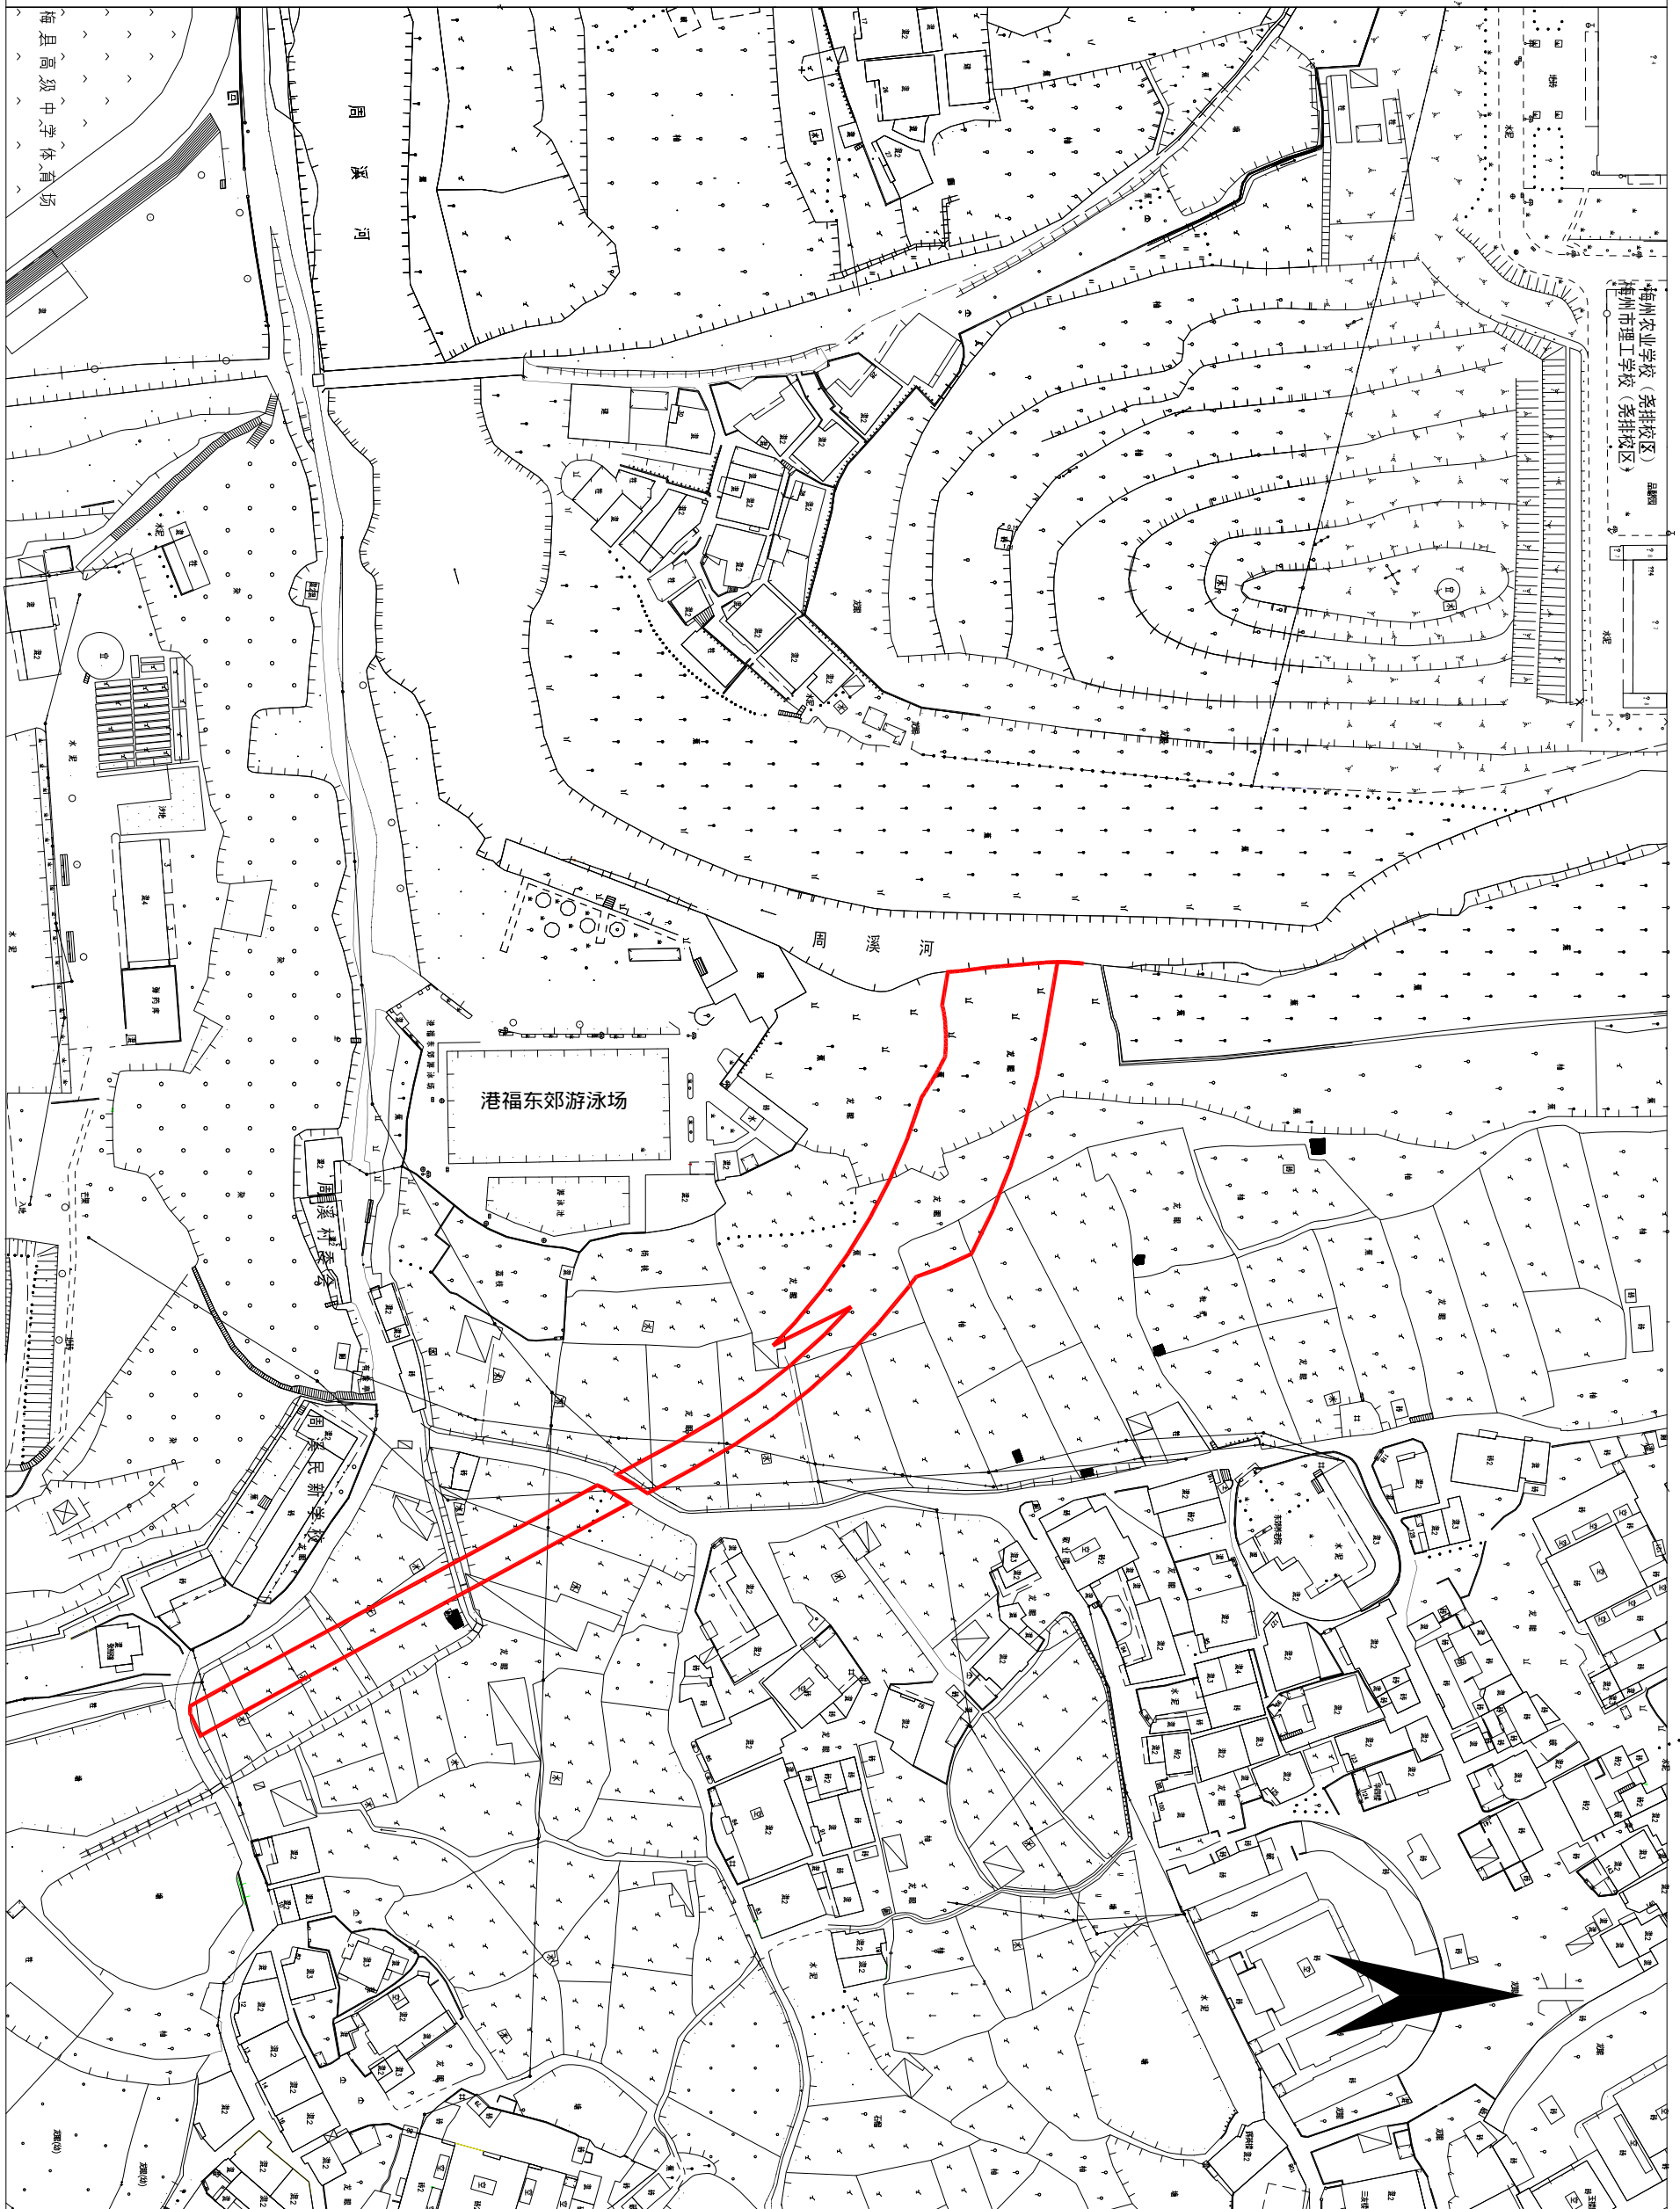

梅州市测绘与地理信息中心

测绘编号: B21033-1
制图日期: 2021.11
审核日期: 2021.11.22

1:1500

制图员: 李美兰
审核员: 黄雄杰