

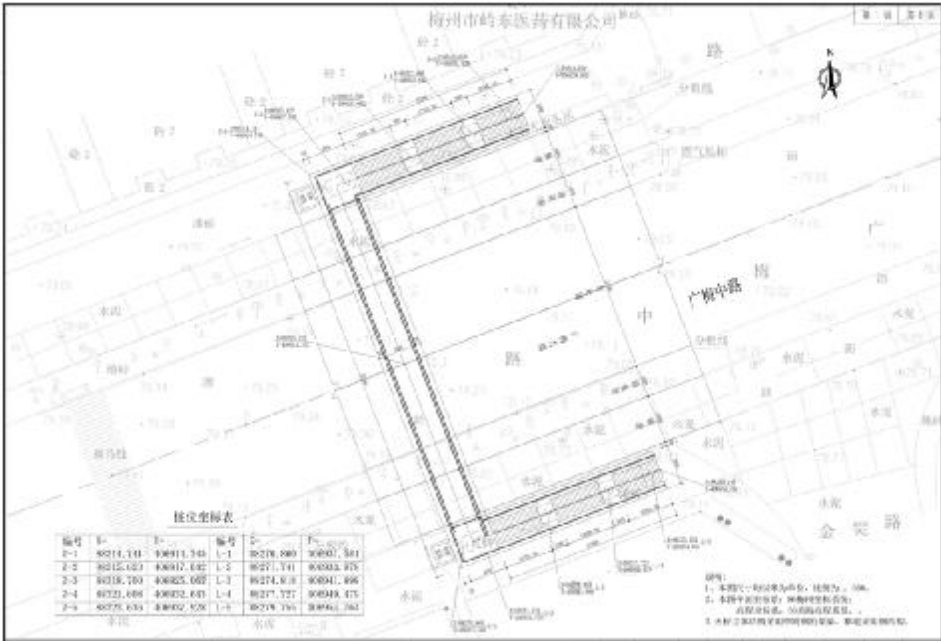


梅县区金锭花园人行天桥工程规划许可批前公示图

人行天桥桥位平面图

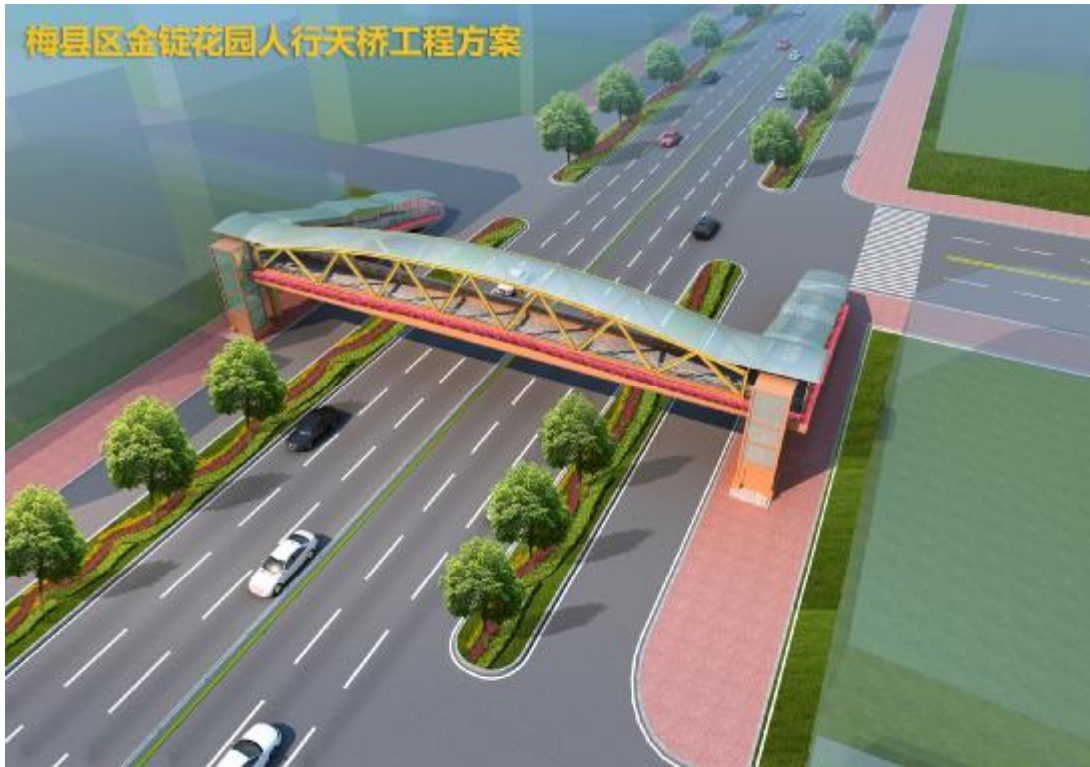


立面图

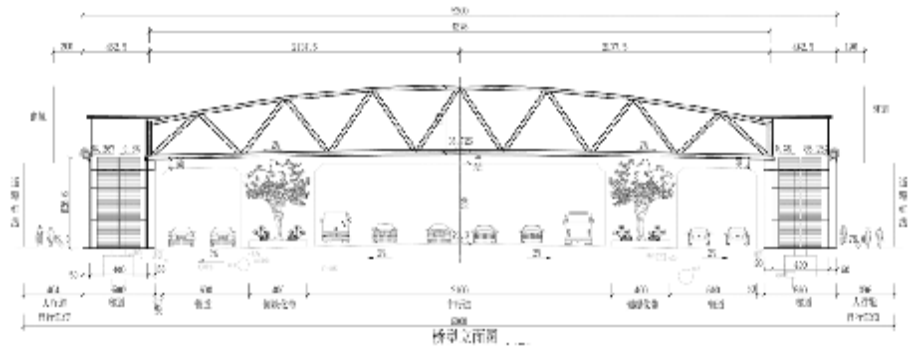



方案简要说明:

梅县区金锭花园人行天桥工程位于程江镇金锭路口侧, 天桥主桥长43.3m, 主桥全宽5.4m, 桥面净宽3.4m, 主桥采用跨径42.75m简支钢桁架结构。梯道全宽5m, 桥面净宽4m。下部结构采用钻孔灌注桩基础。主桥两侧及梯道靠道路侧均设花槽, 其中主桥段花槽宽为0.7m, 梯道段花槽宽为0.5m。预留远期无障碍电梯位。详见天桥桥位平面图与天桥效果图。


梅州市自然资源局
2022年6月23日

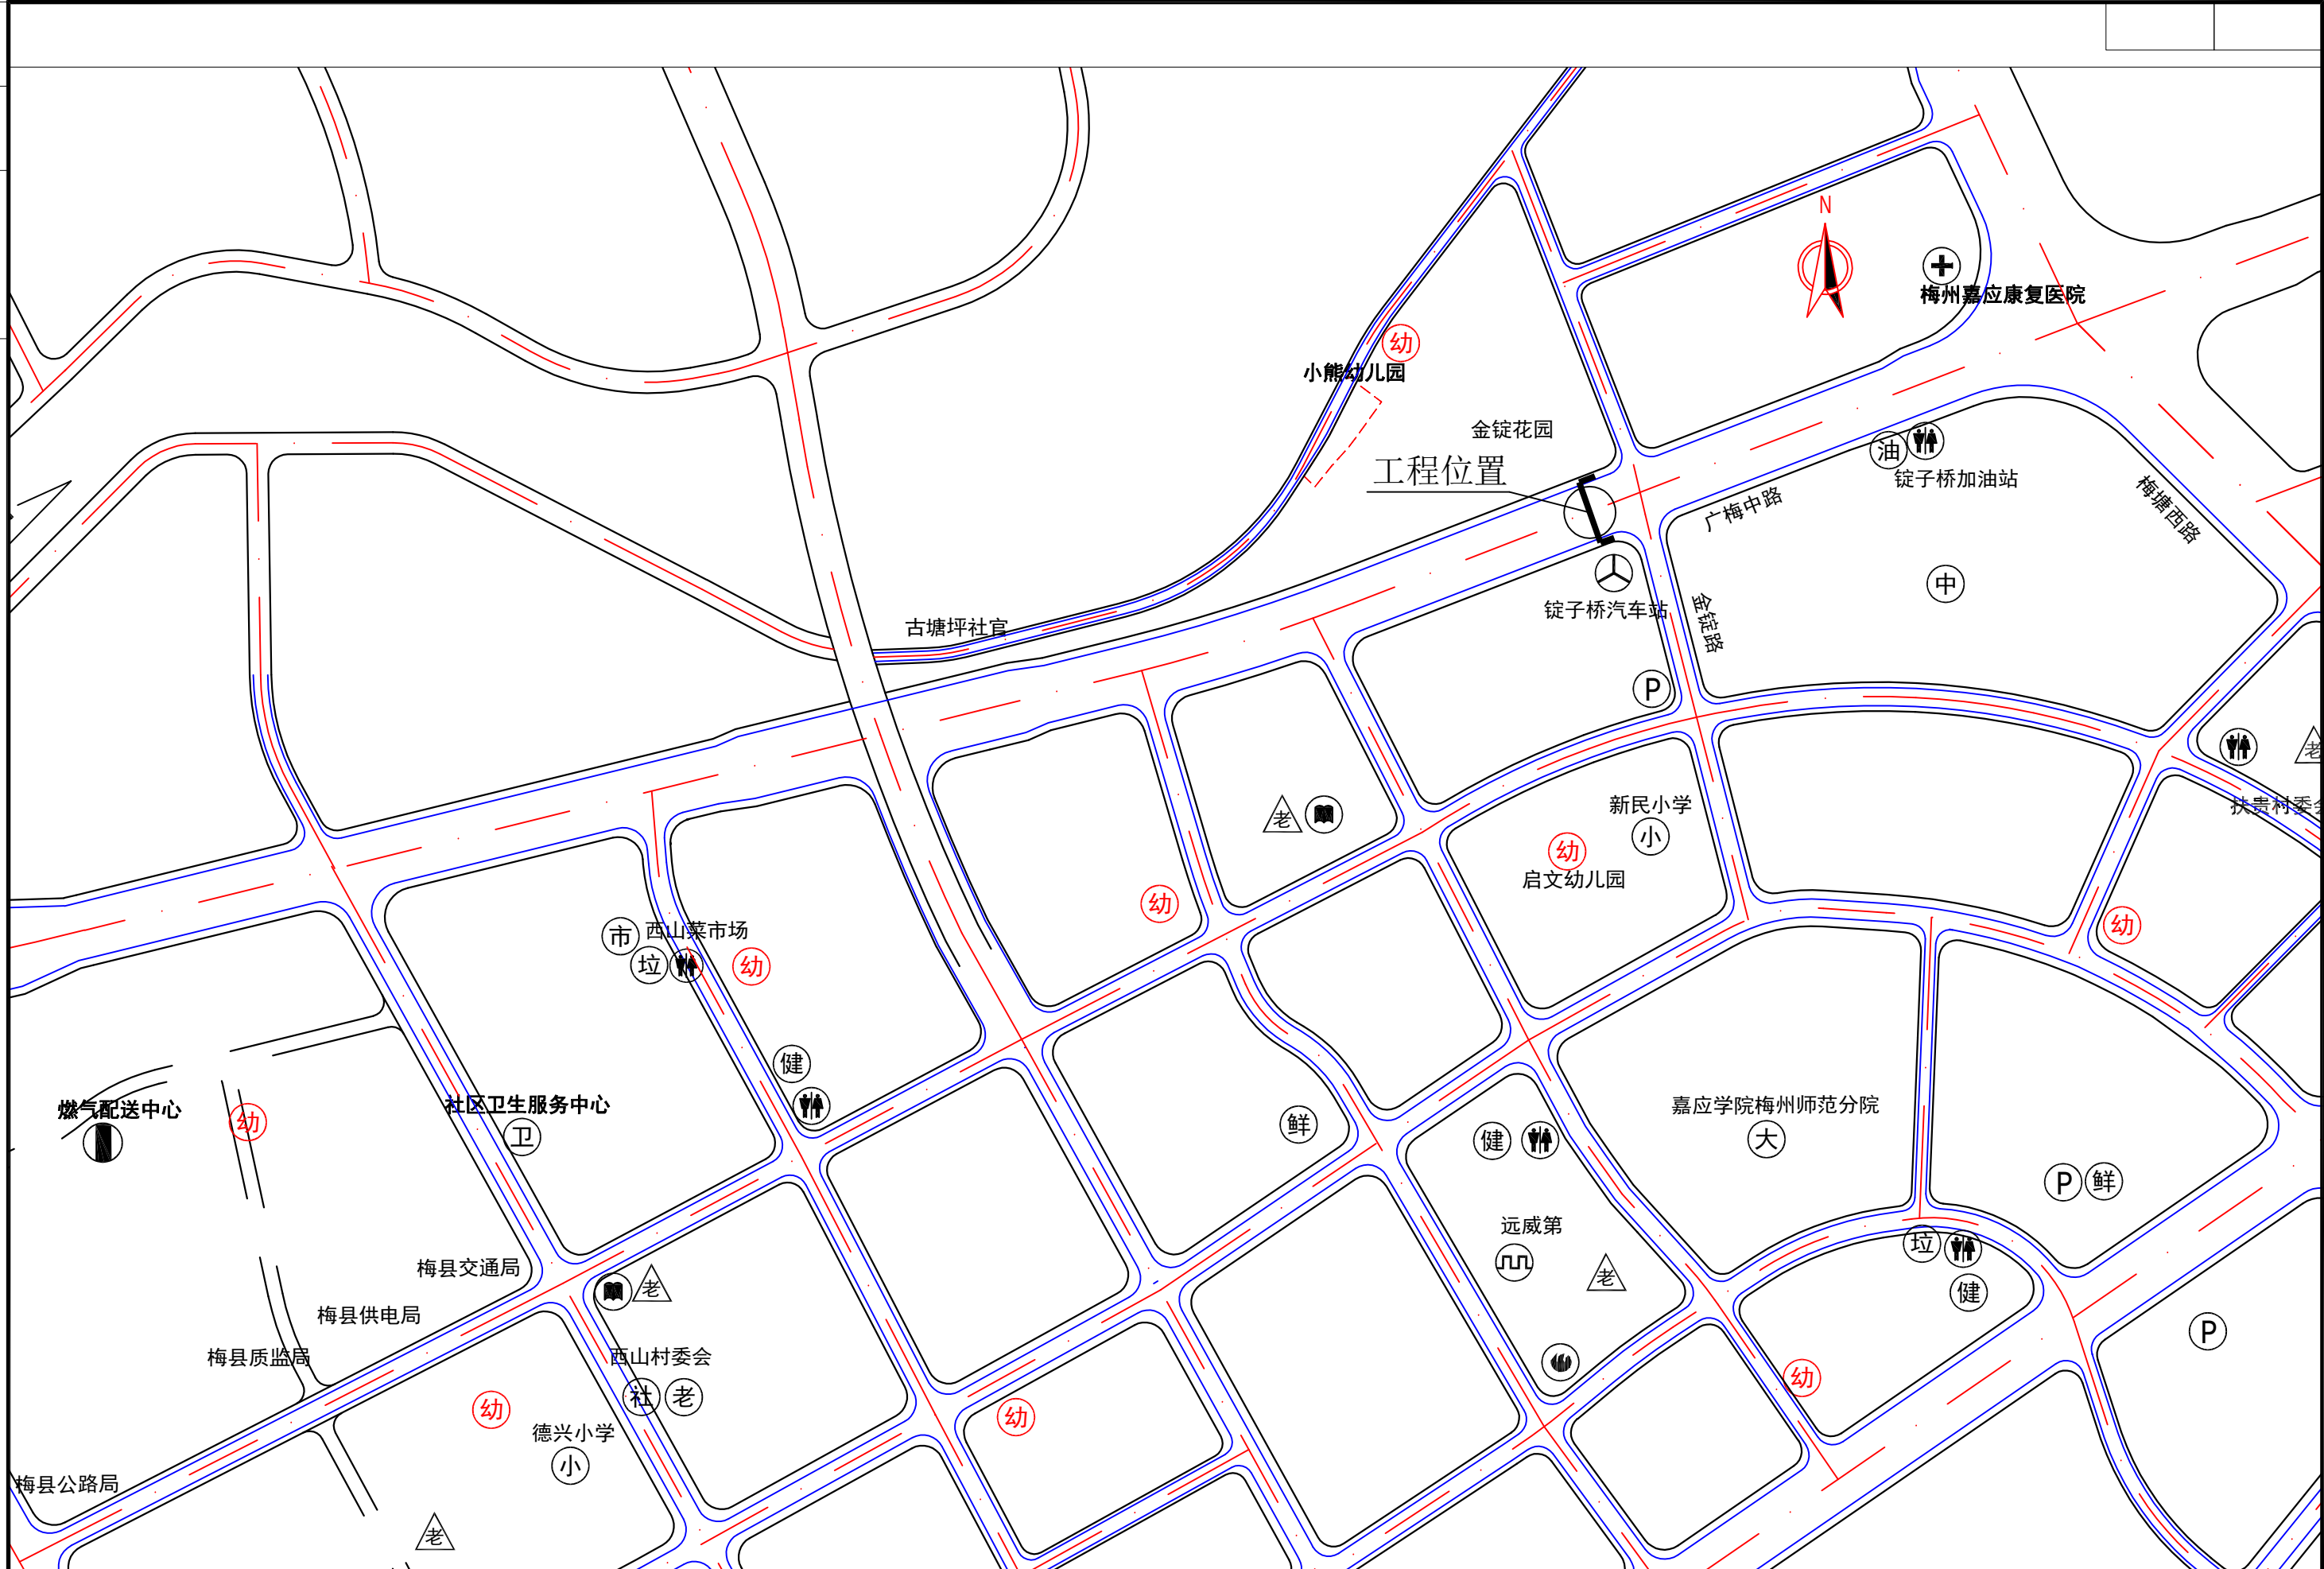

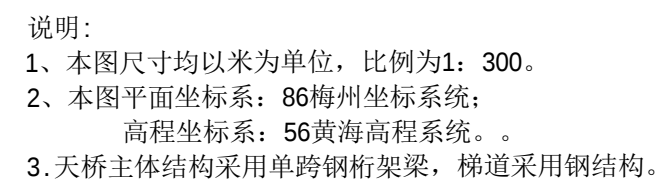

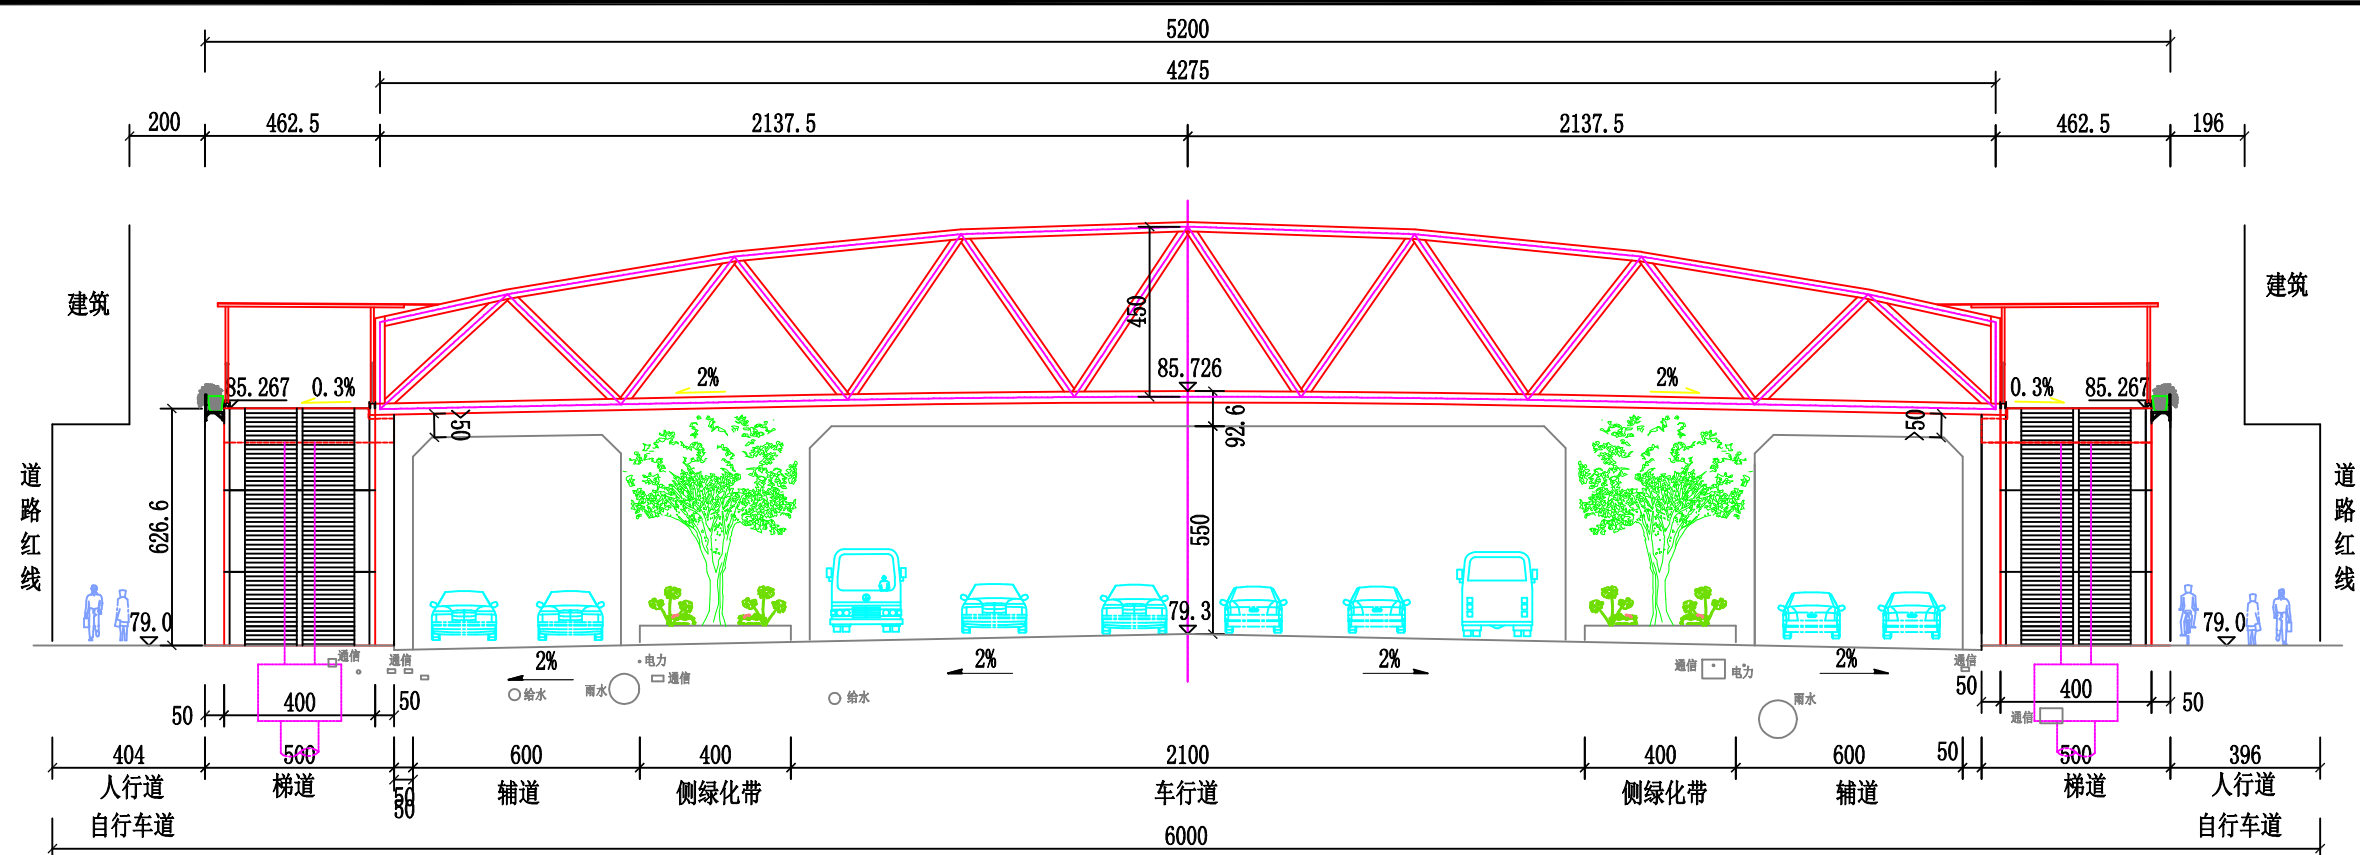


桥型立面图
近期道路断面
1:200

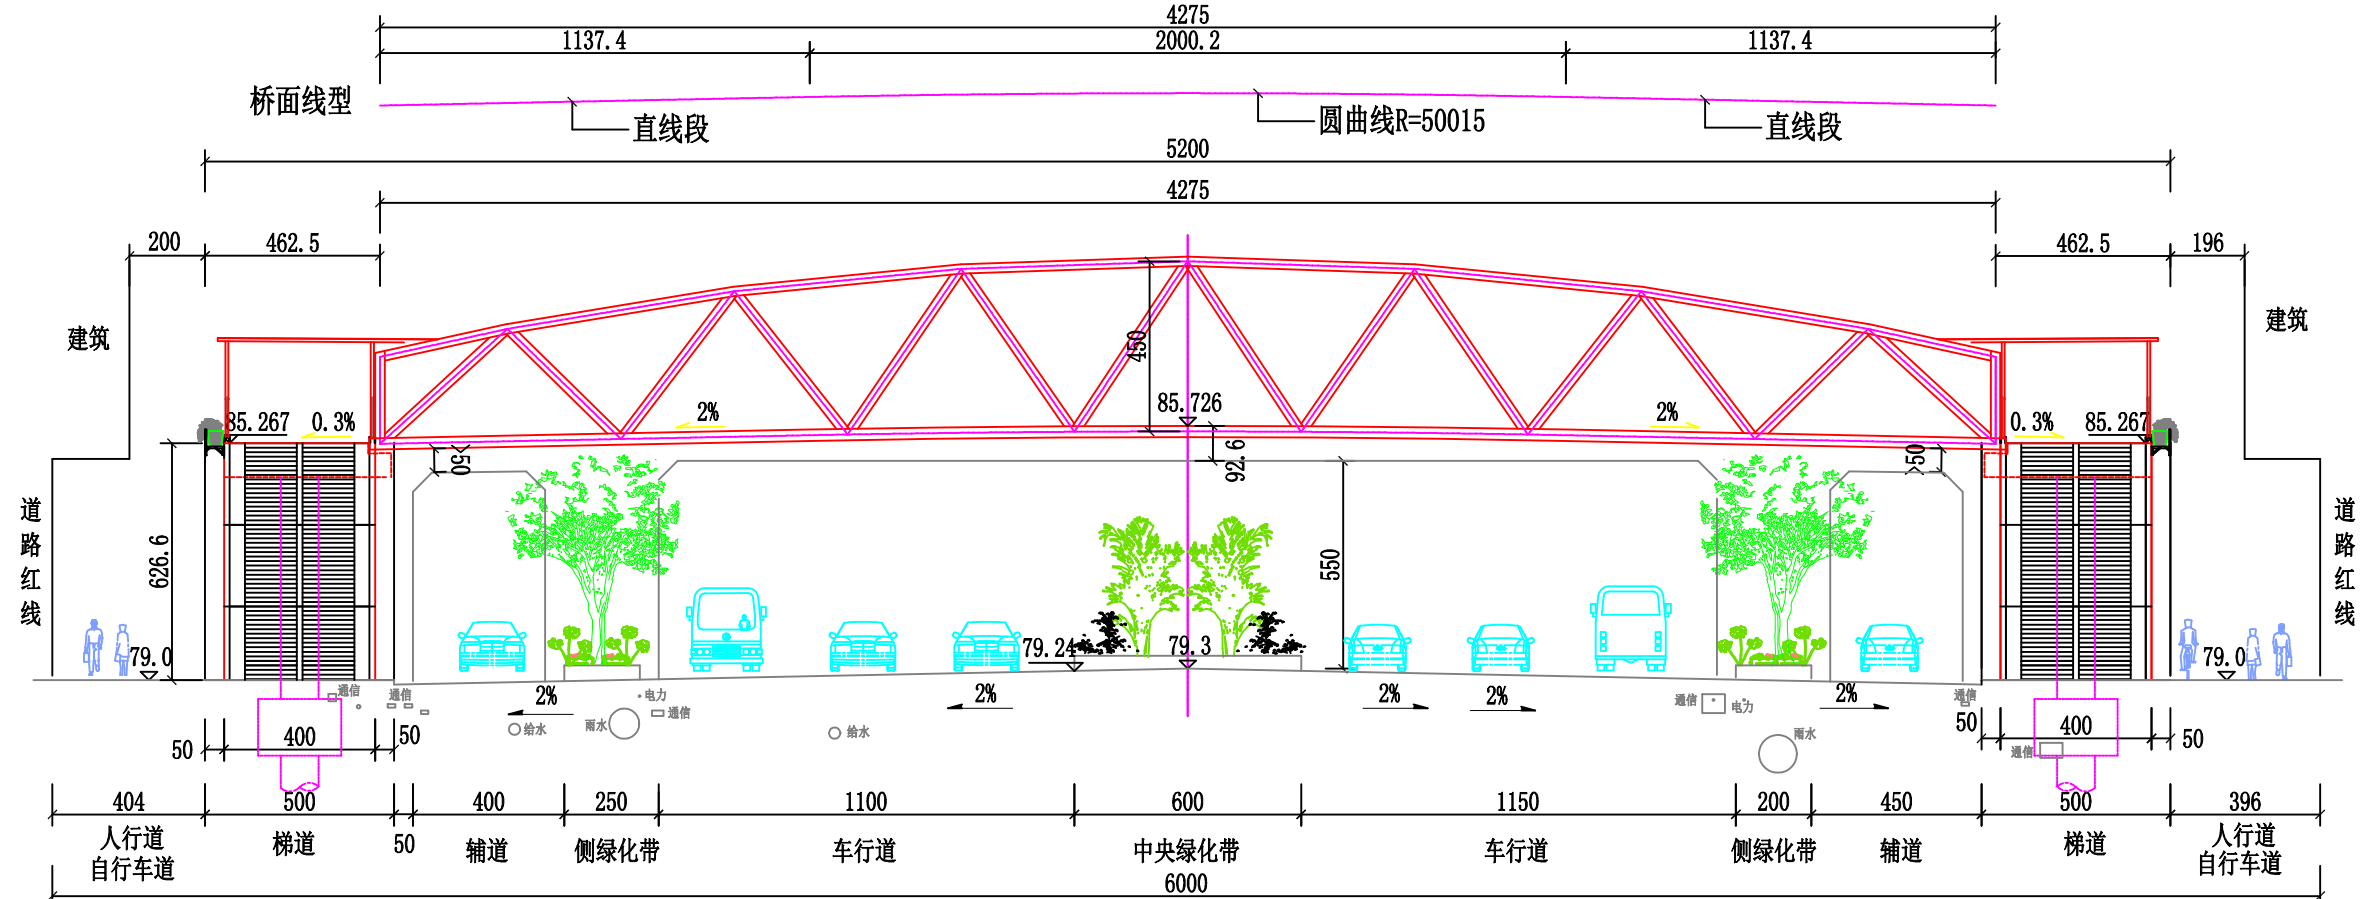

桥型立面图
远期道路断面
1:200


说明:
1、本图尺寸除标高以米计外,其余均以厘米计。
2、标高采用56黄海高程系统,在施工前需要业主委托相关单位迁改相关管线。

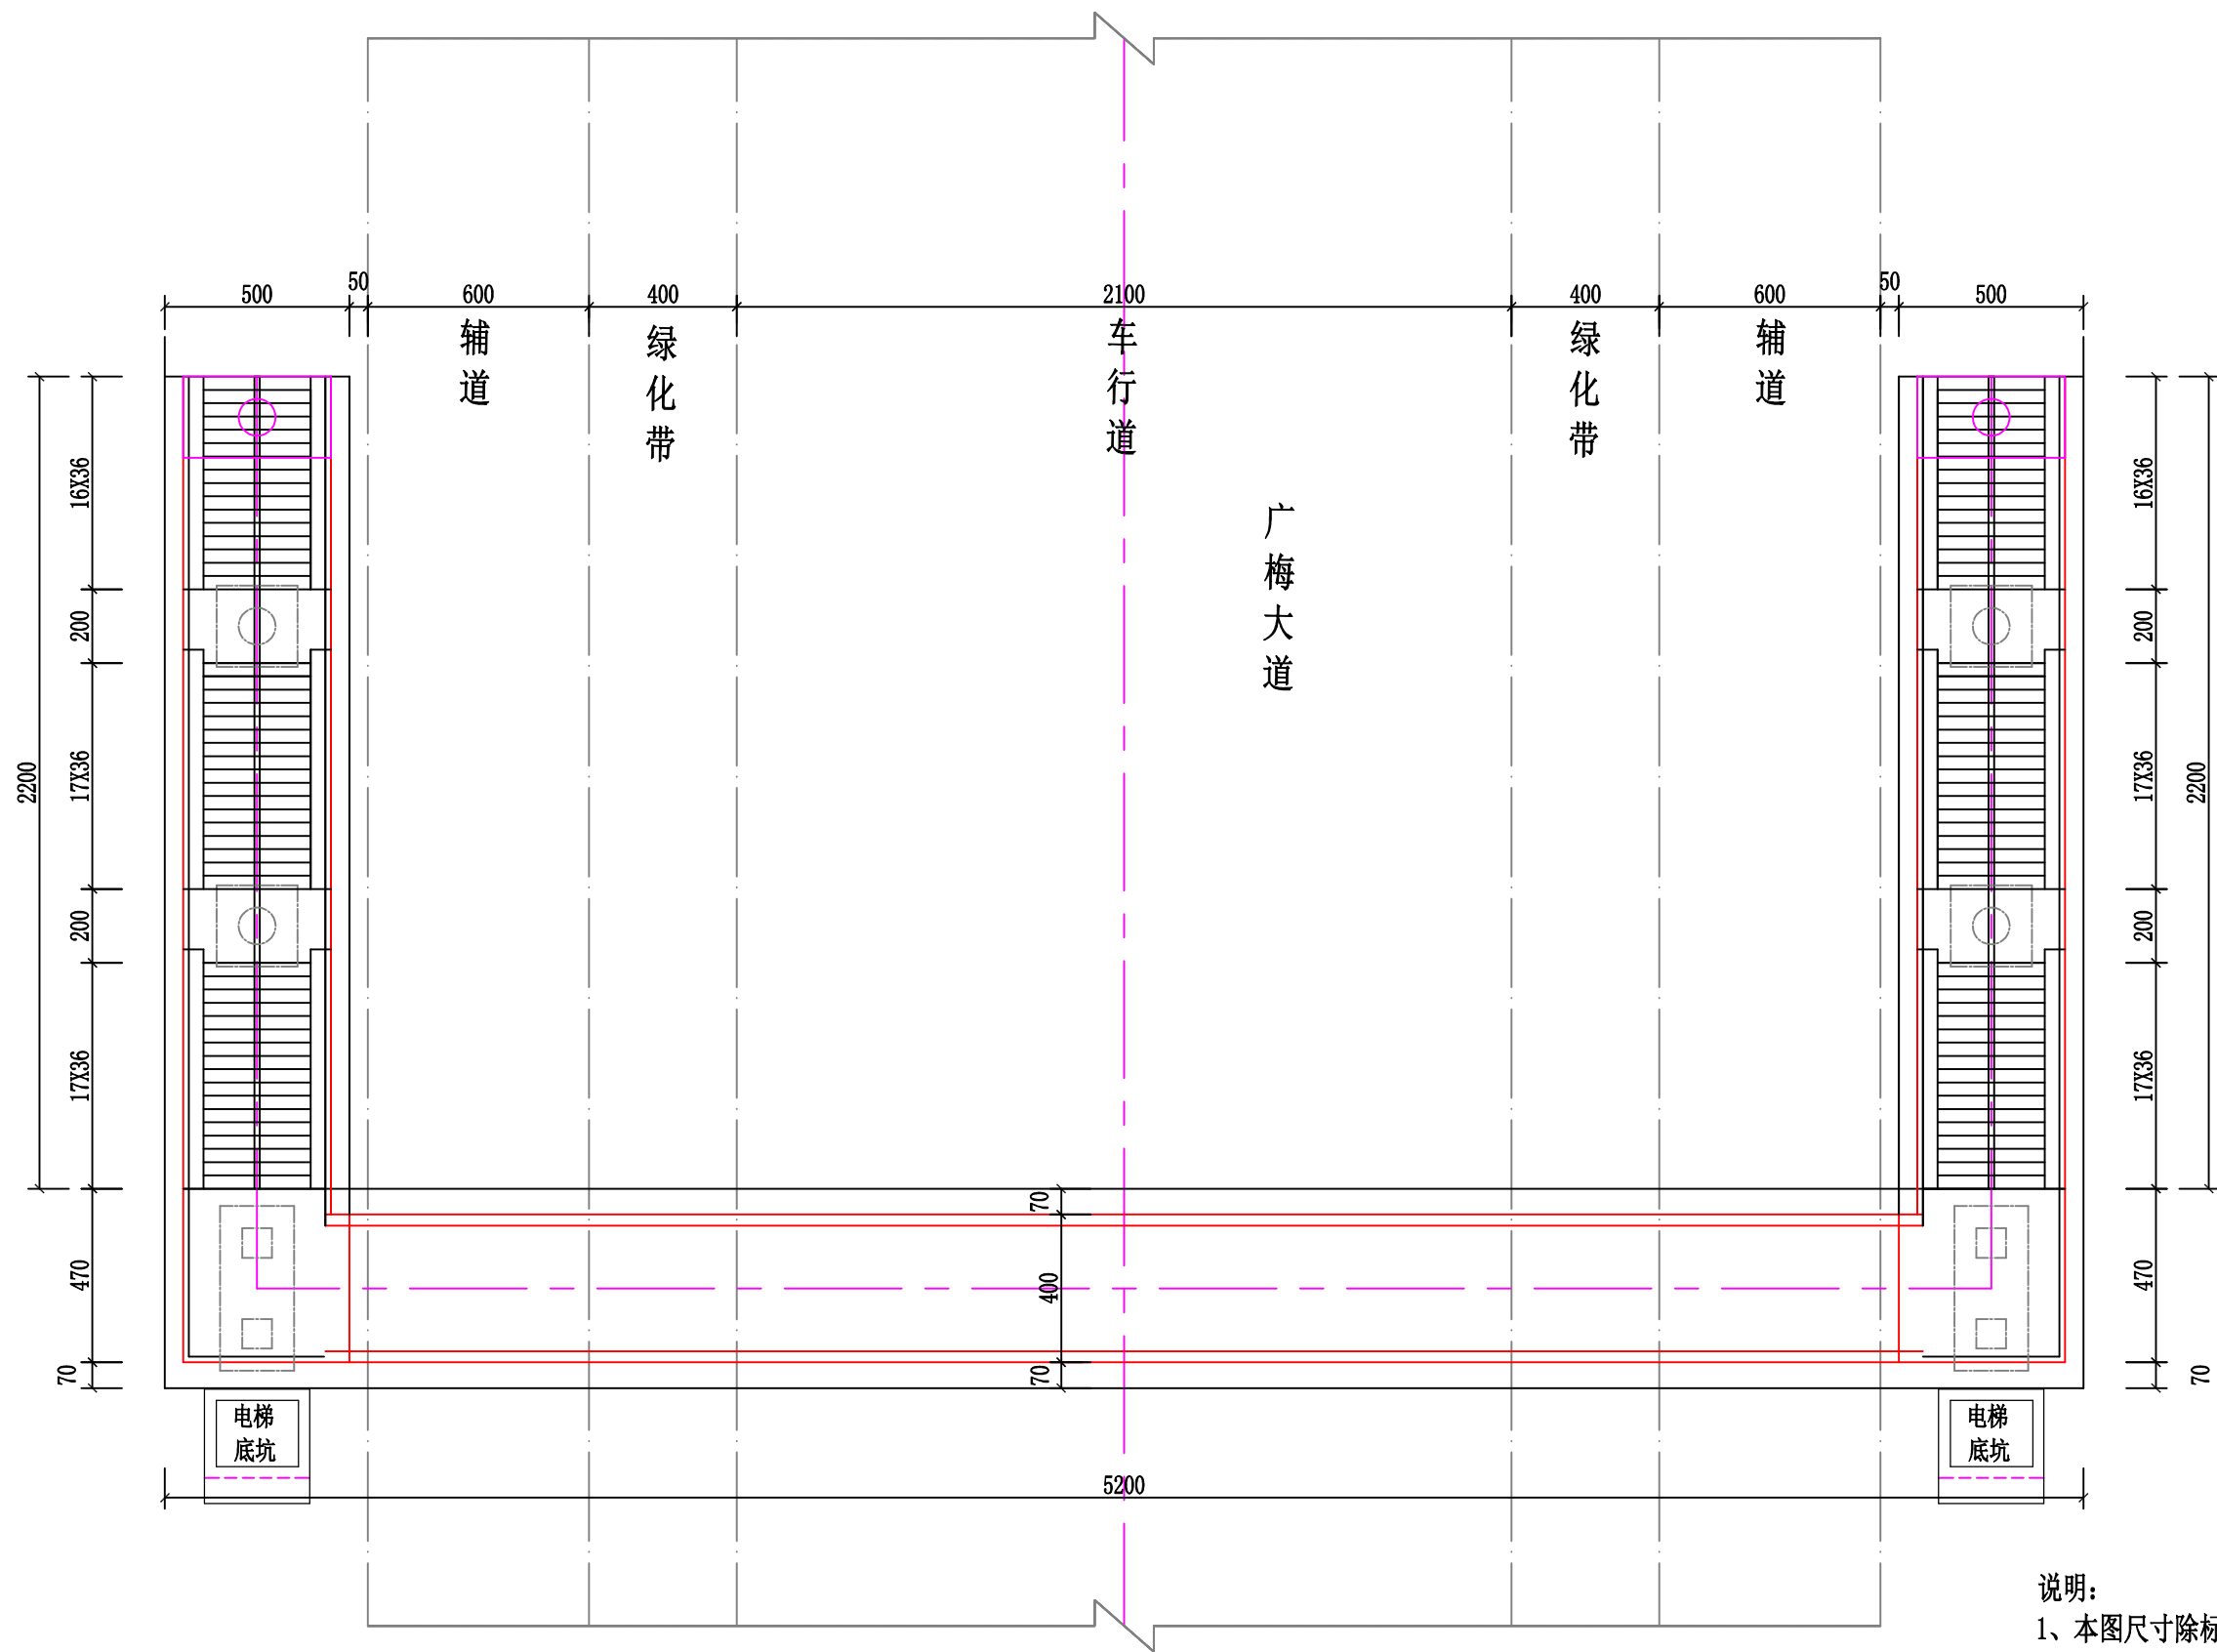


桥型平面图 1:200

项目负责人


吴杰

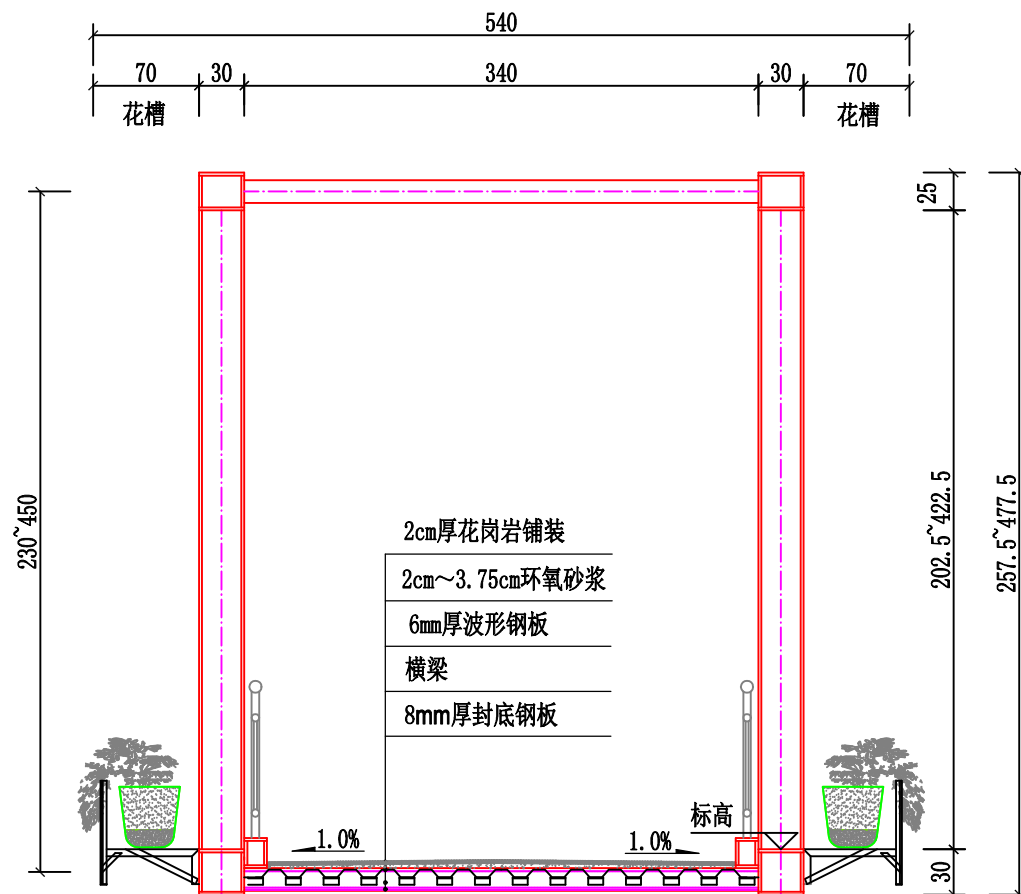

主桥横断面 1:50

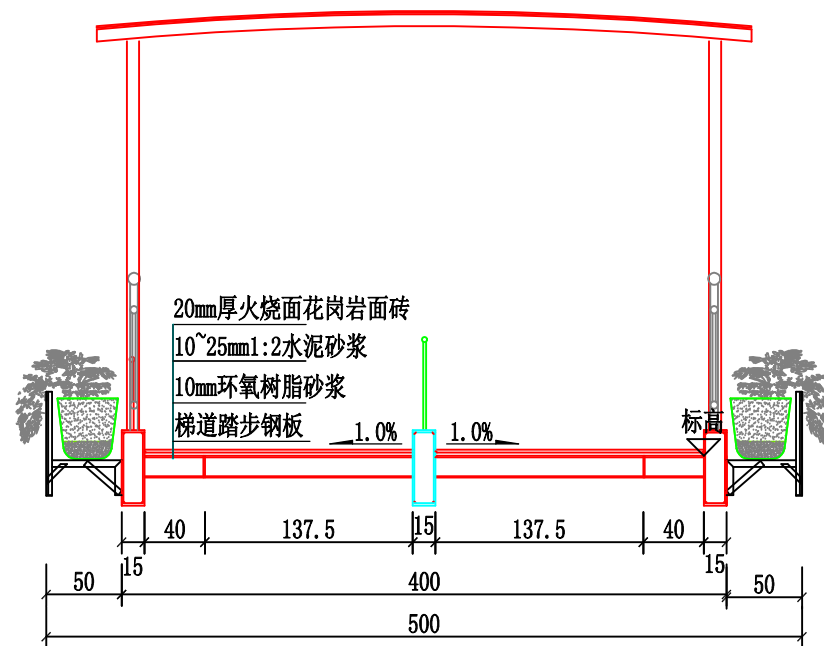

楼梯横断面 1:50

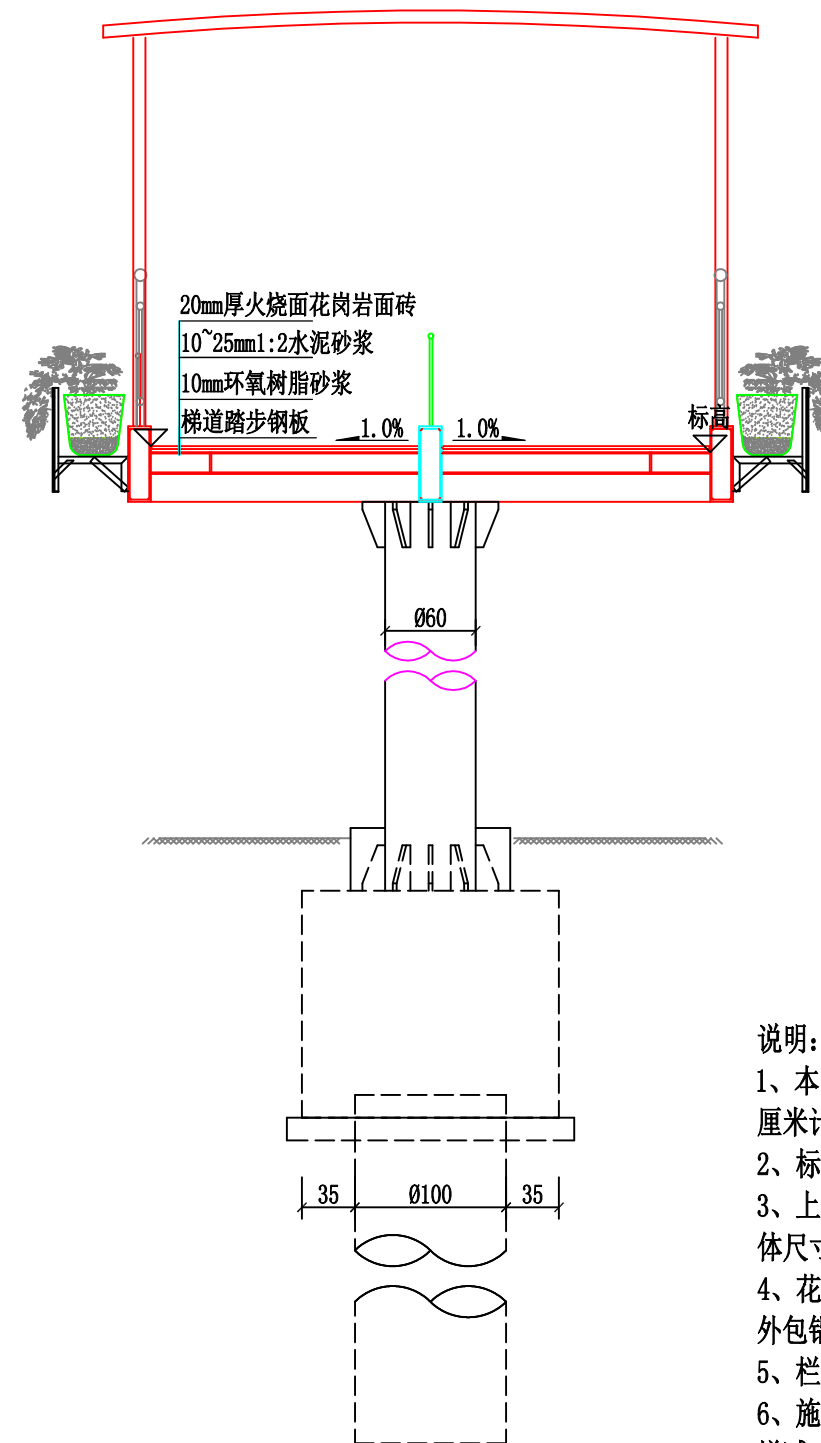

楼梯平台断面 1:50

- 说明:
- 1、本图尺寸除标高以米计外，其余均以厘米计。
 - 2、标高采用56黄海高程系统。
 - 3、上、下弦、腹杆均采用矩形断面，具体尺寸详见“钢桁架设计图”。
 - 4、花槽尺寸详见“花槽设计图”，花槽外包铝塑板。
 - 5、栏杆布置详见栏杆布置图。
 - 6、施工时可根据地面标高实际情况适当增减一两级台阶，以确保与原地面接顺。

1:100

