




梅州市梅县区城镇建设用地勘测定界图

单位：m.m²

红线面积：71679平方米

坐落：梅县区扶大高新区三葵村、三丰村

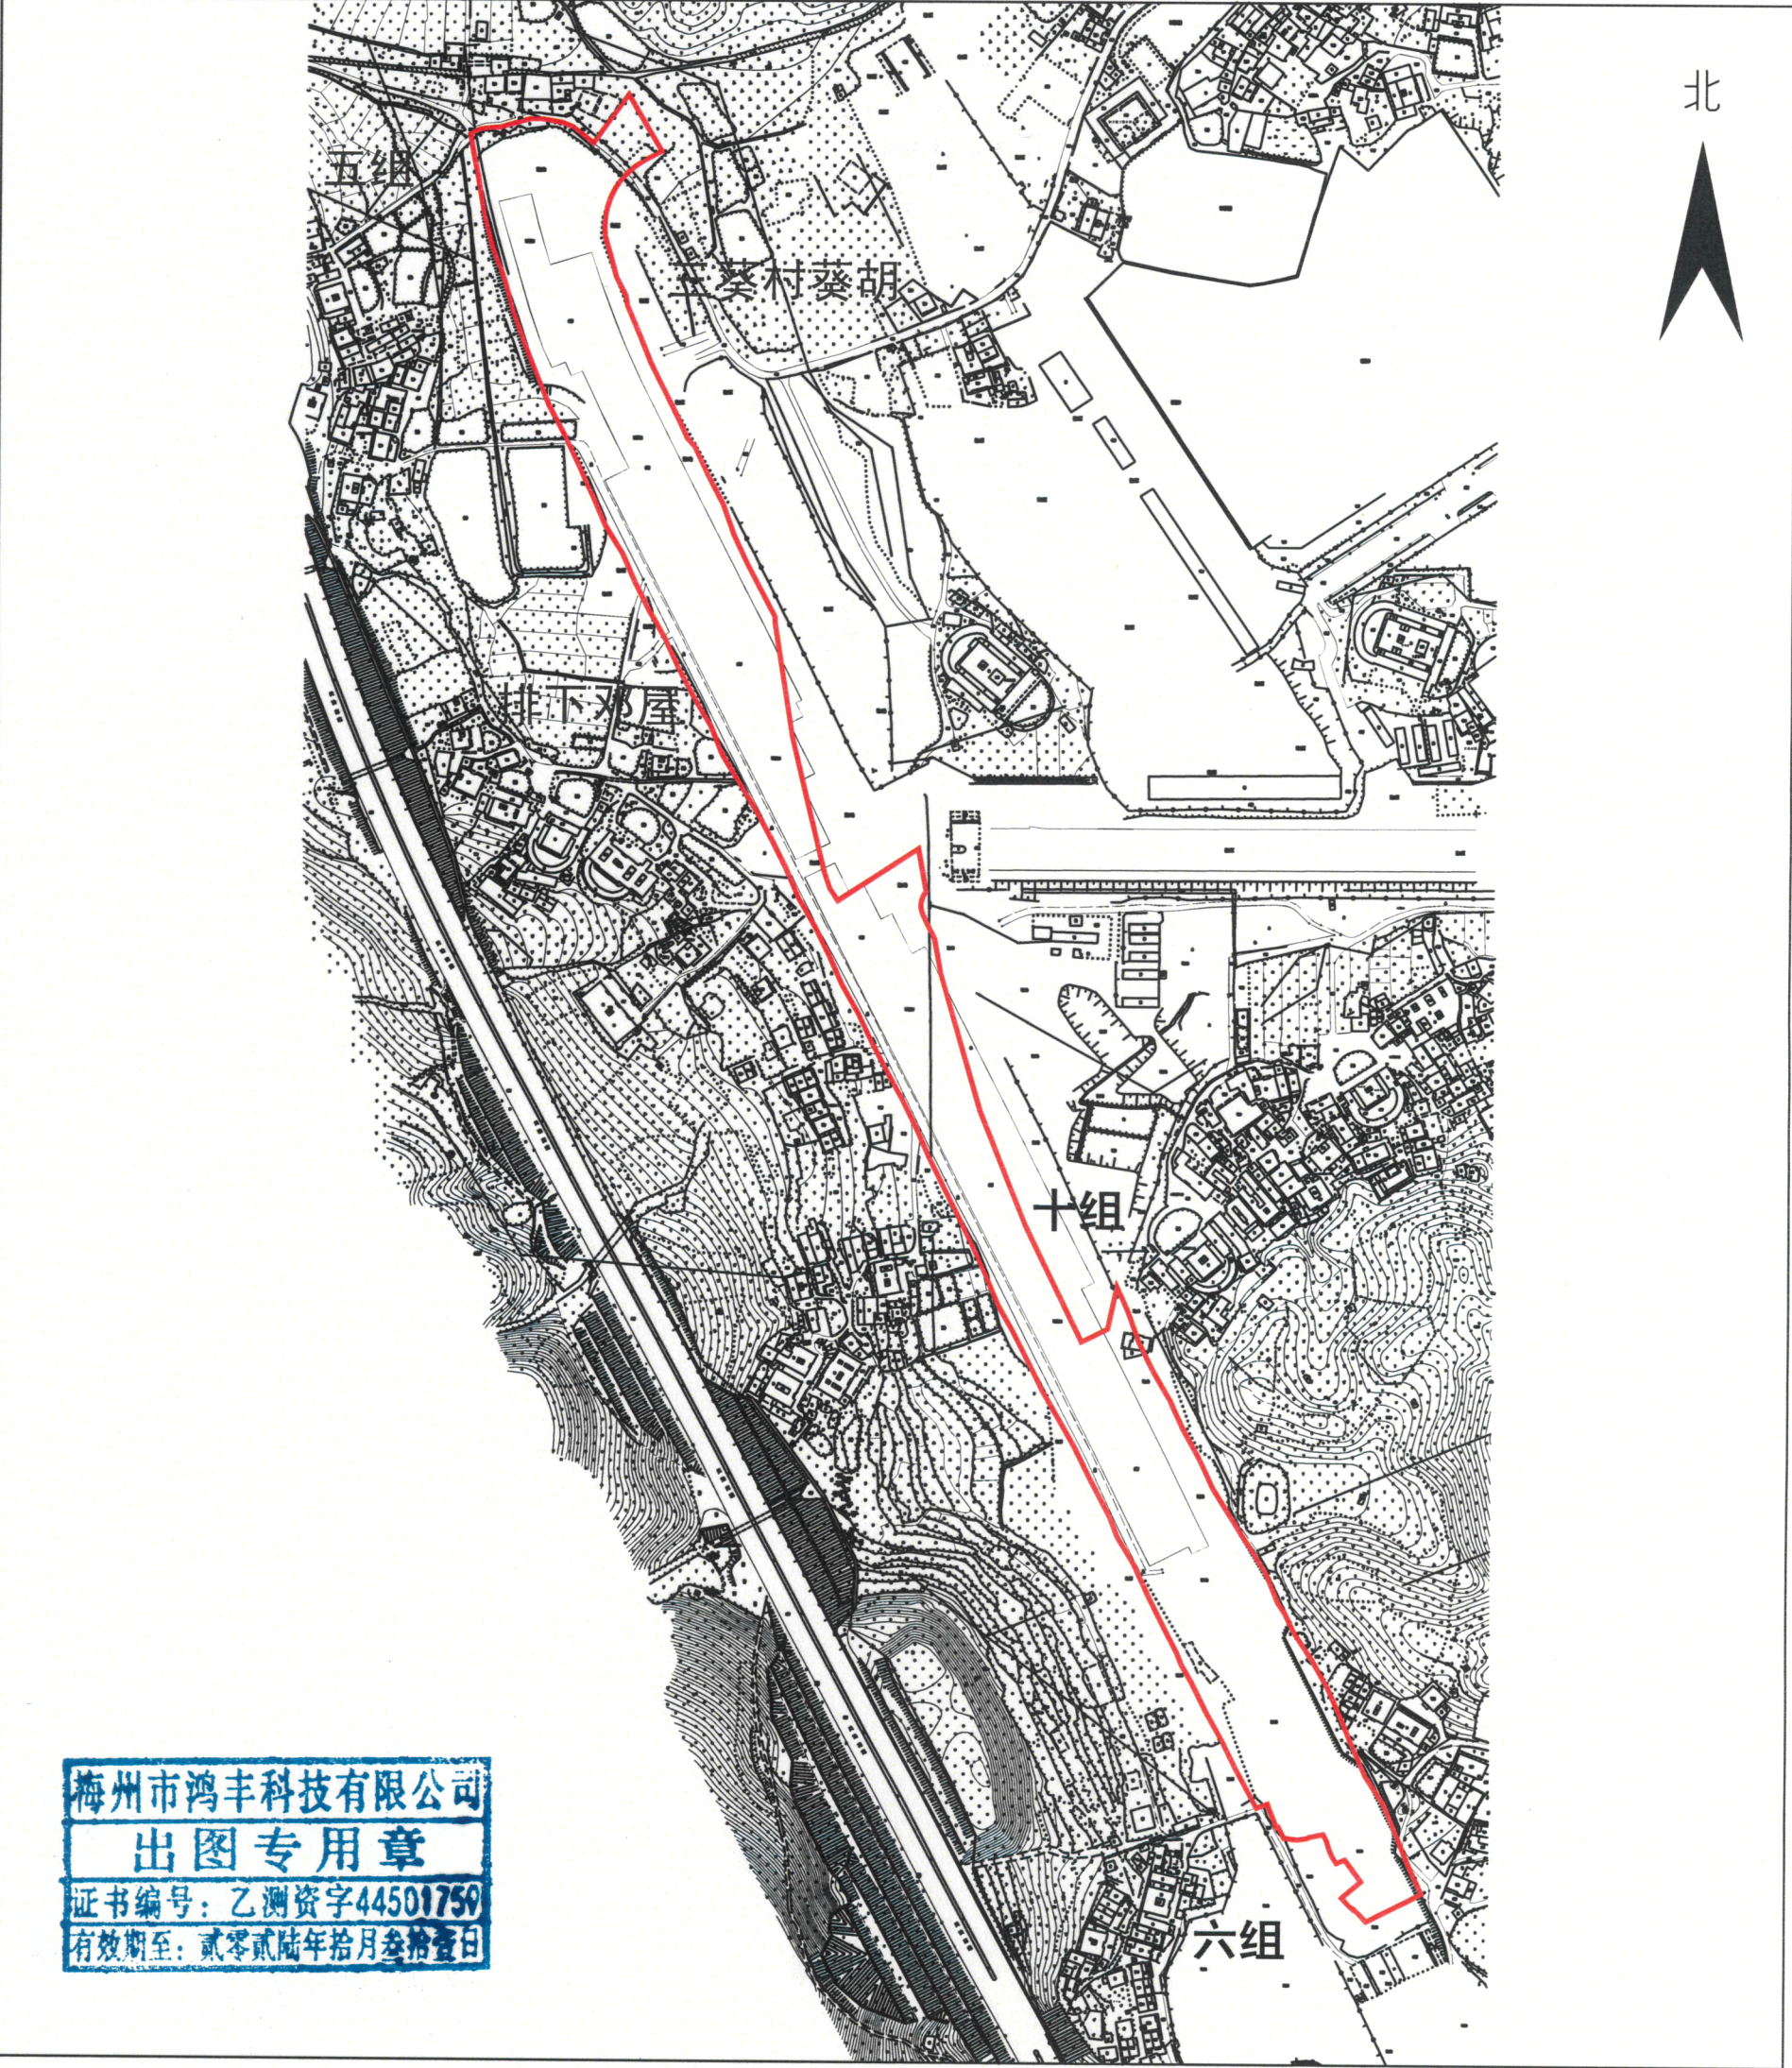

梅州市鸿丰科技有限公司
出图专用章
证书编号：乙测资字44501759
有效期至：贰零贰陆年拾月叁拾壹日

梅州市鸿丰科技有限公司

测绘编号:GT210697
测绘日期:2021年9月16日
审核日期:2021年9月16日

1:4400

测绘员:赵雅栋
审核员:张宏杰