




梅州市梅县区丙村镇黄梅村黄姜坪(原黄梅煤矿)“三旧”改造项目勘测定界图

单位: m.m<sup>2</sup>

红线面积: 19705平方米

坐落: 梅县区丙村镇黄梅村

北

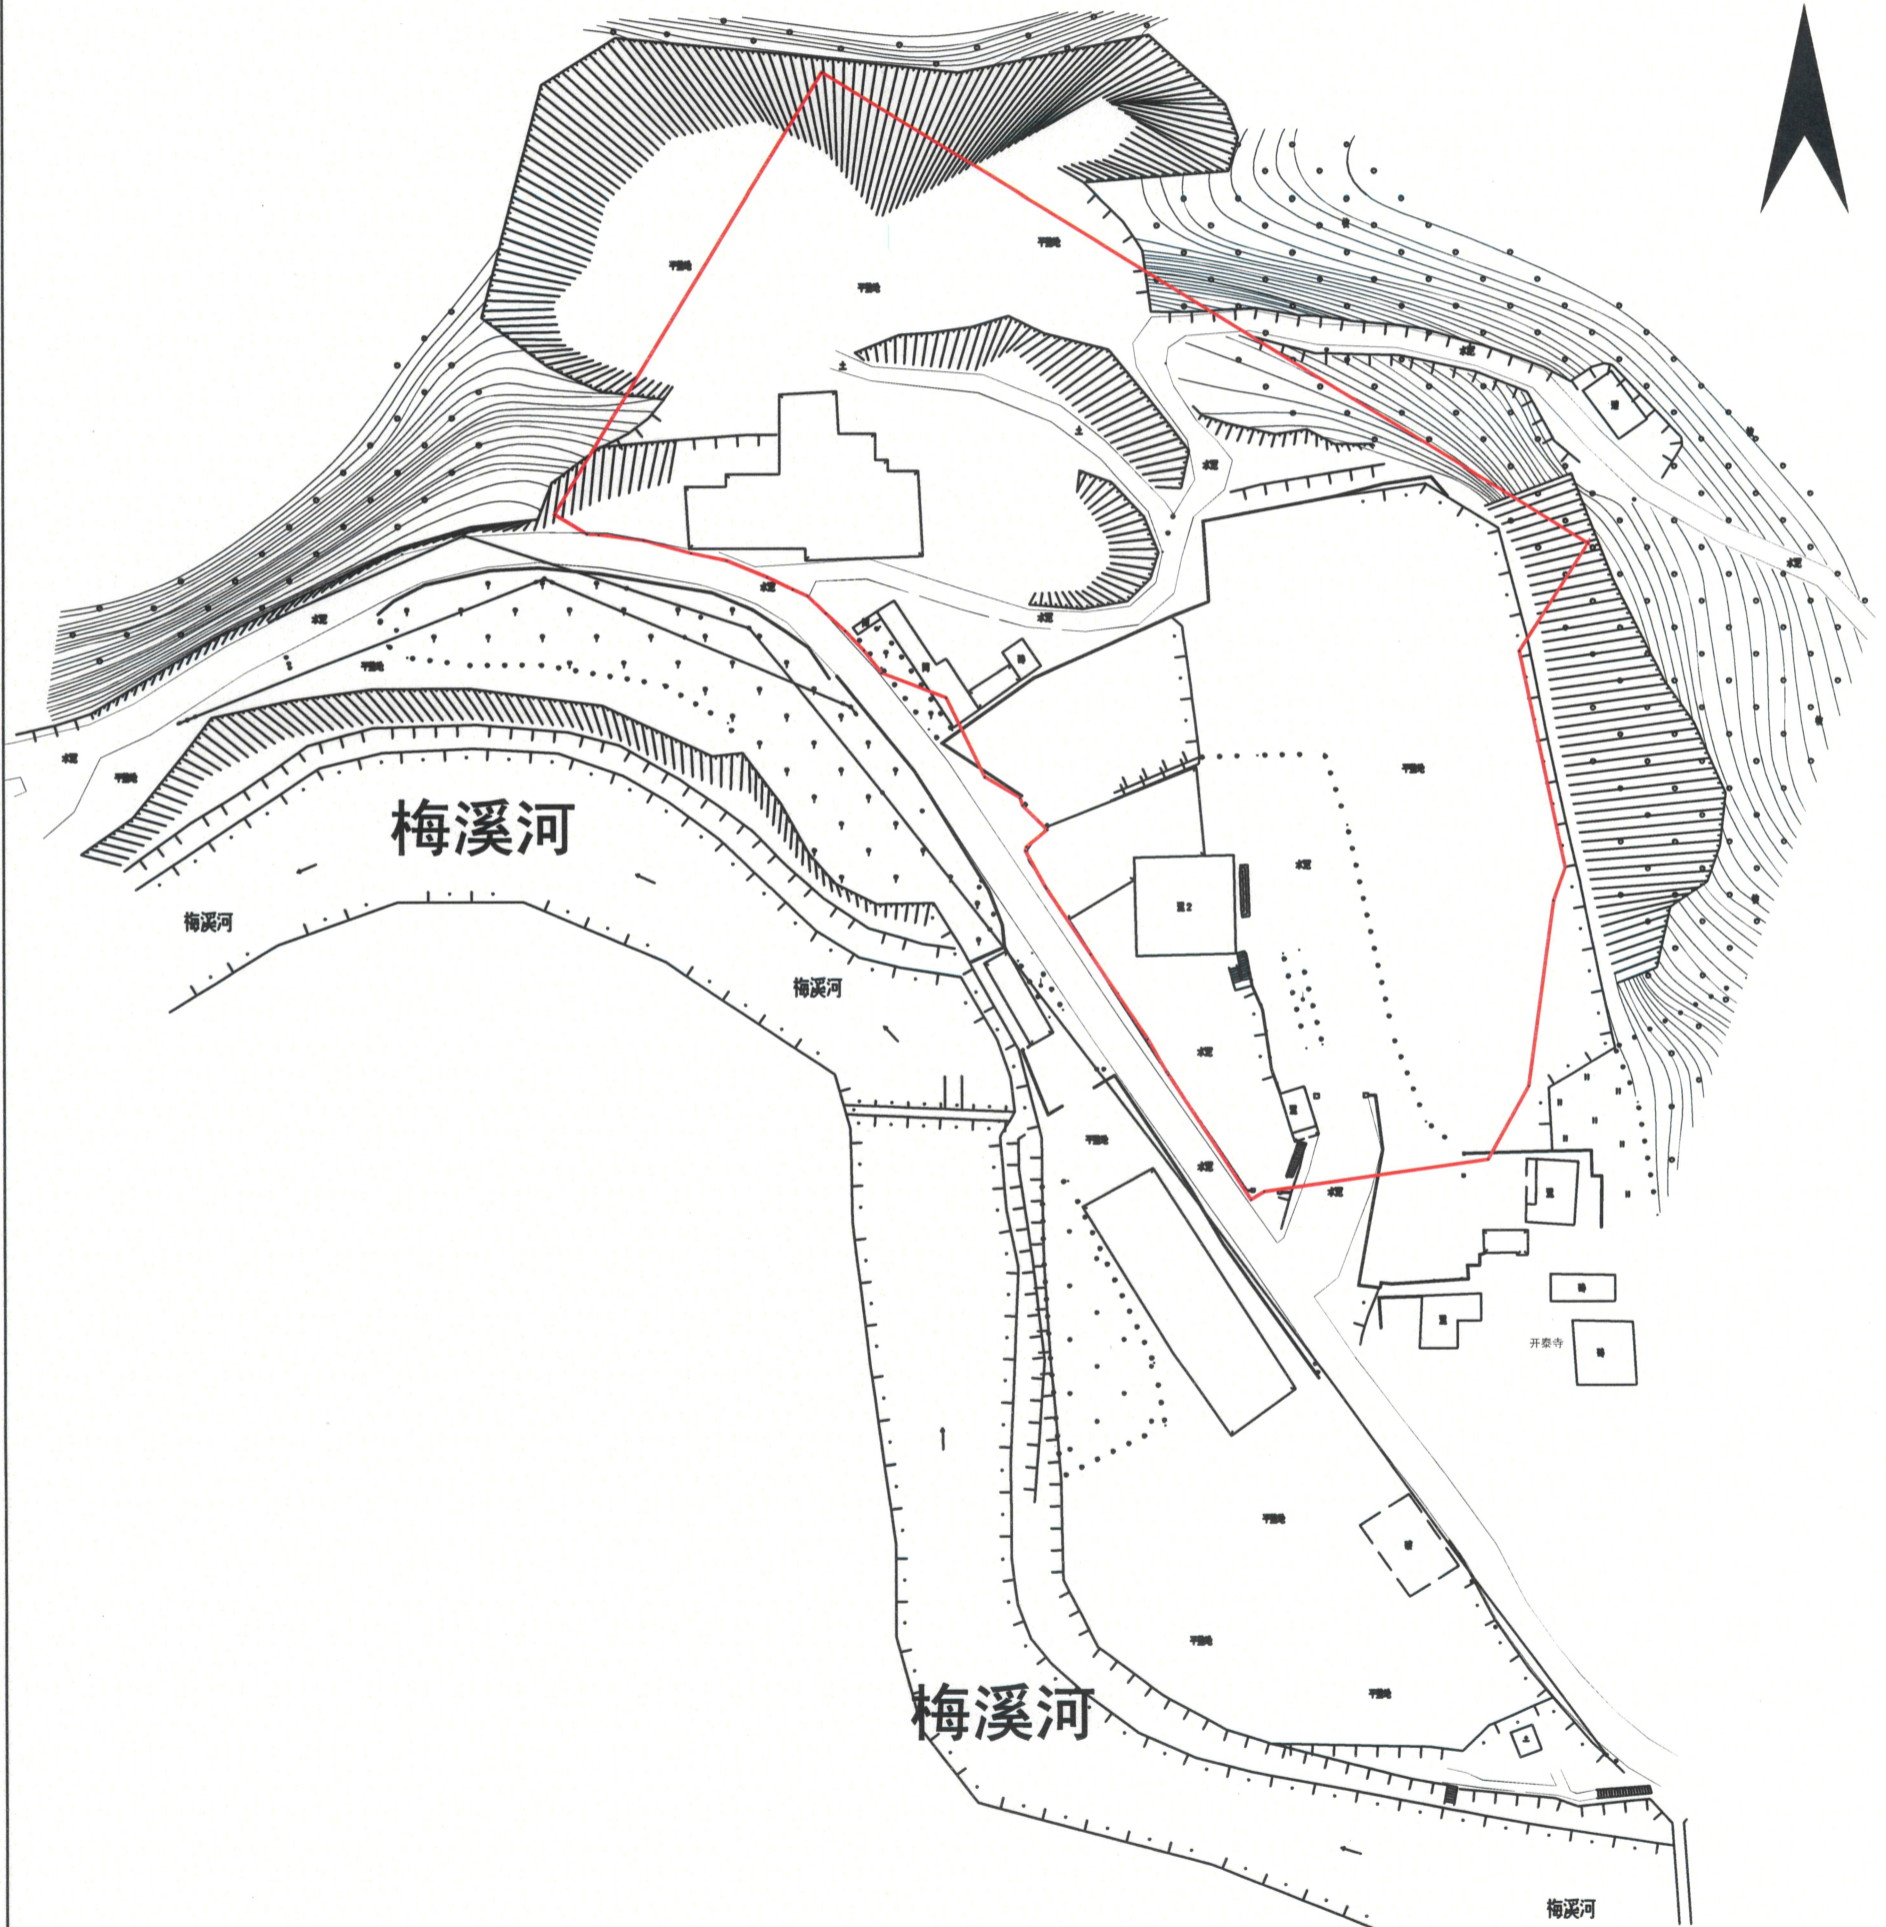

梅州市鸿丰科技有限公司

测绘编号: BP220001  
测绘日期: 2022年3月11日  
审核日期: 2022年3月11日

1:1400

测绘员: 赵雅栋  
审核员: 张宏杰