


# 梅州市梅县区城镇建设用地勘测定界图

单位：m.m<sup>2</sup>



红线面积：13714平方米（两块合计）

坐落：梅县区扶大高新区三葵村

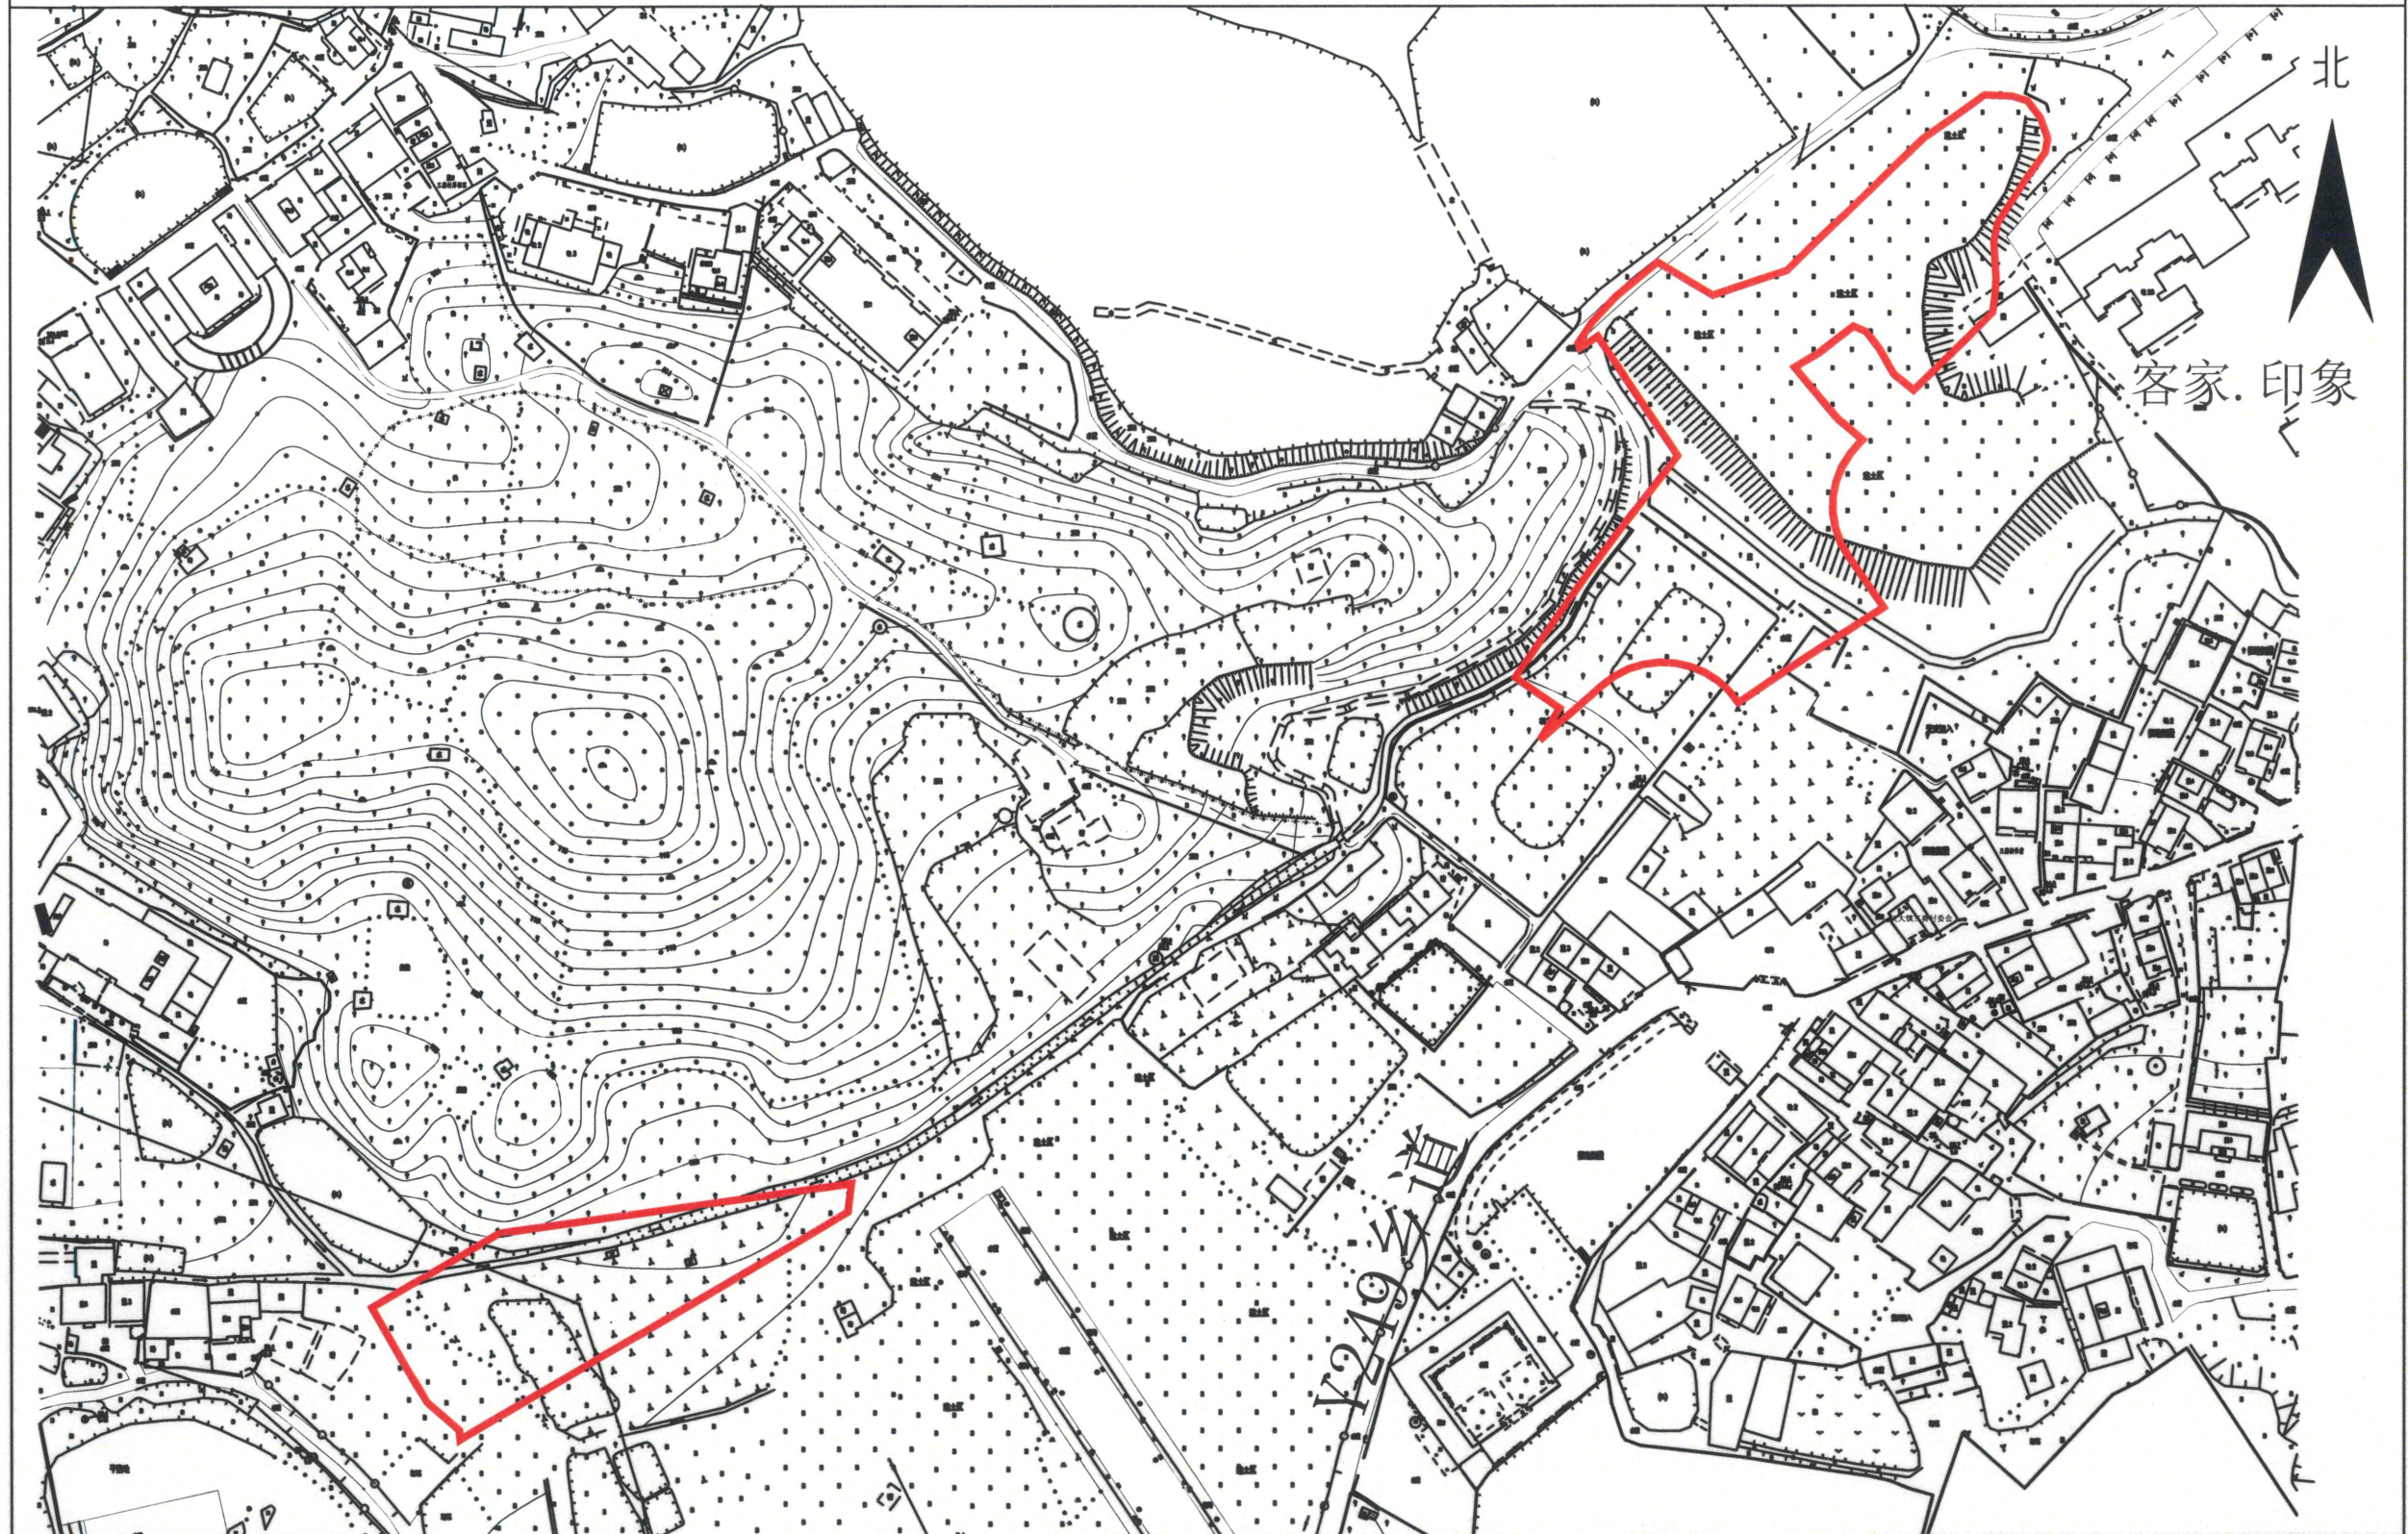

梅州市鸿丰科技有限公司

测绘编号:GT220327  
测绘日期:2022年7月6日  
审核日期:2022年7月6日

1:2000

测绘员:赵雅栋  
审核员:张宏杰