




梅州市梅县区城镇建设用地图

单位：m.m²

红线面积：18831平方米

坐落：梅县区白渡镇蕉南村

北

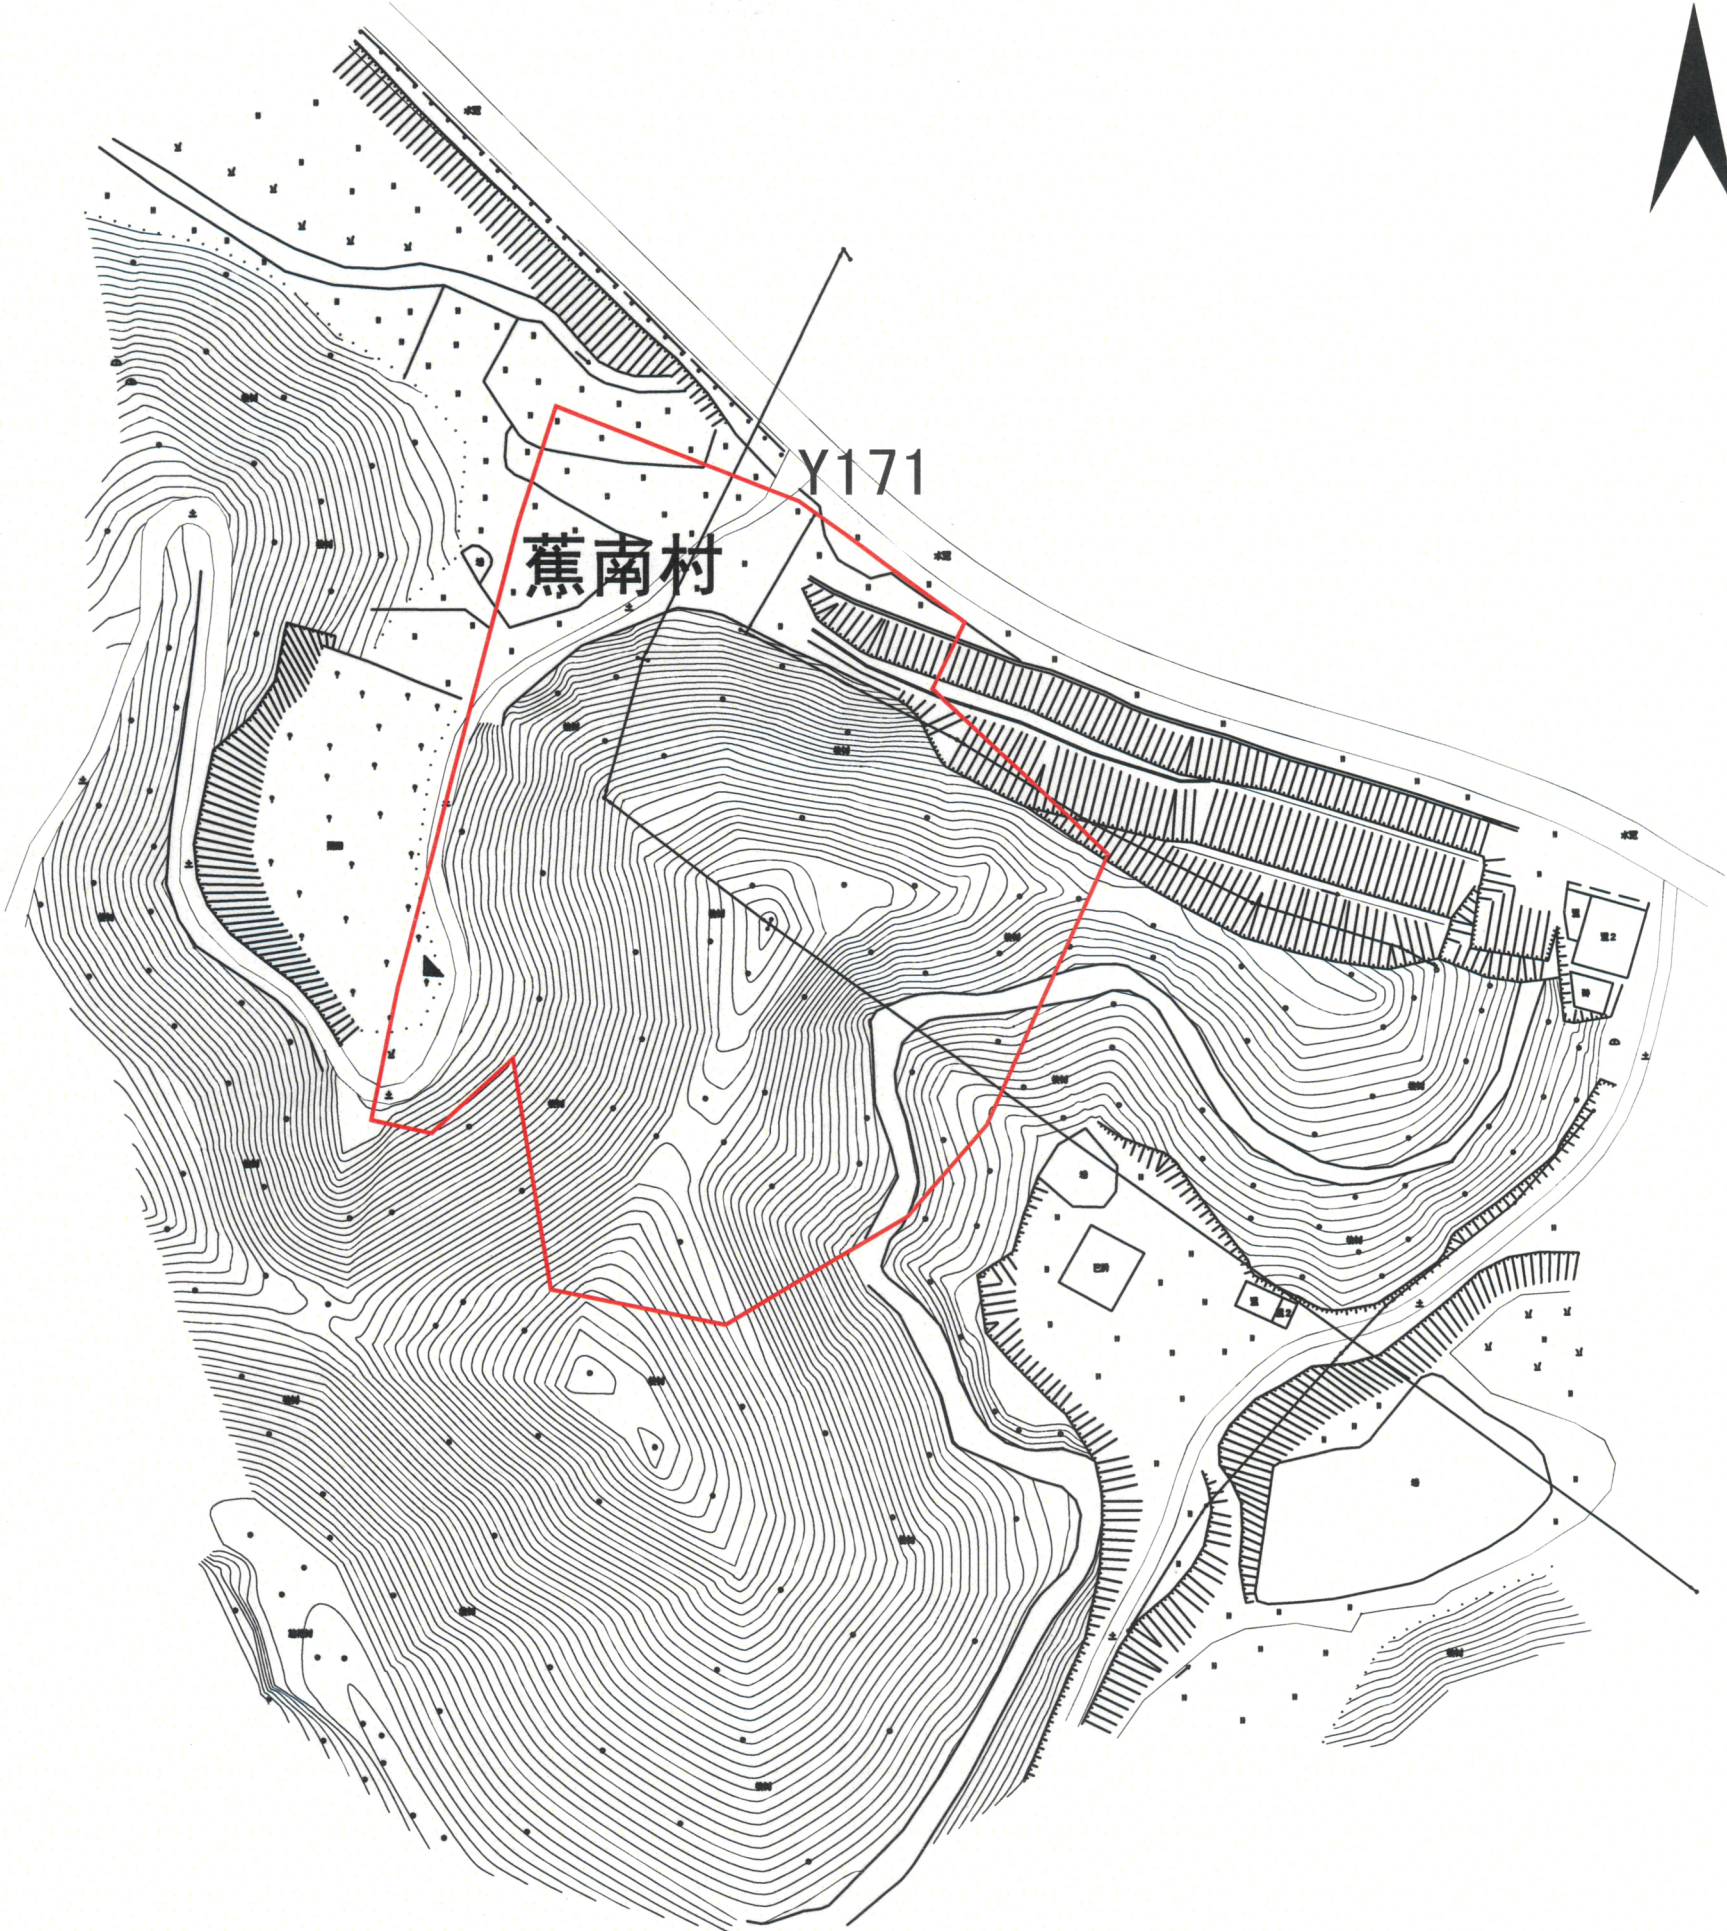

下坑村

广东省惠州地质工程勘察院

测绘编号:GT220340
测绘日期:2022年7月21日
审核日期:2022年7月21日

1:1600

测绘员:杨德志
审核员:邓声亮