


梅州市梅县区城镇建设用地图

单位：m.m²



红线面积：328200平方米（三块合计）
坐落：梅县区畚江镇公和村、双溪村

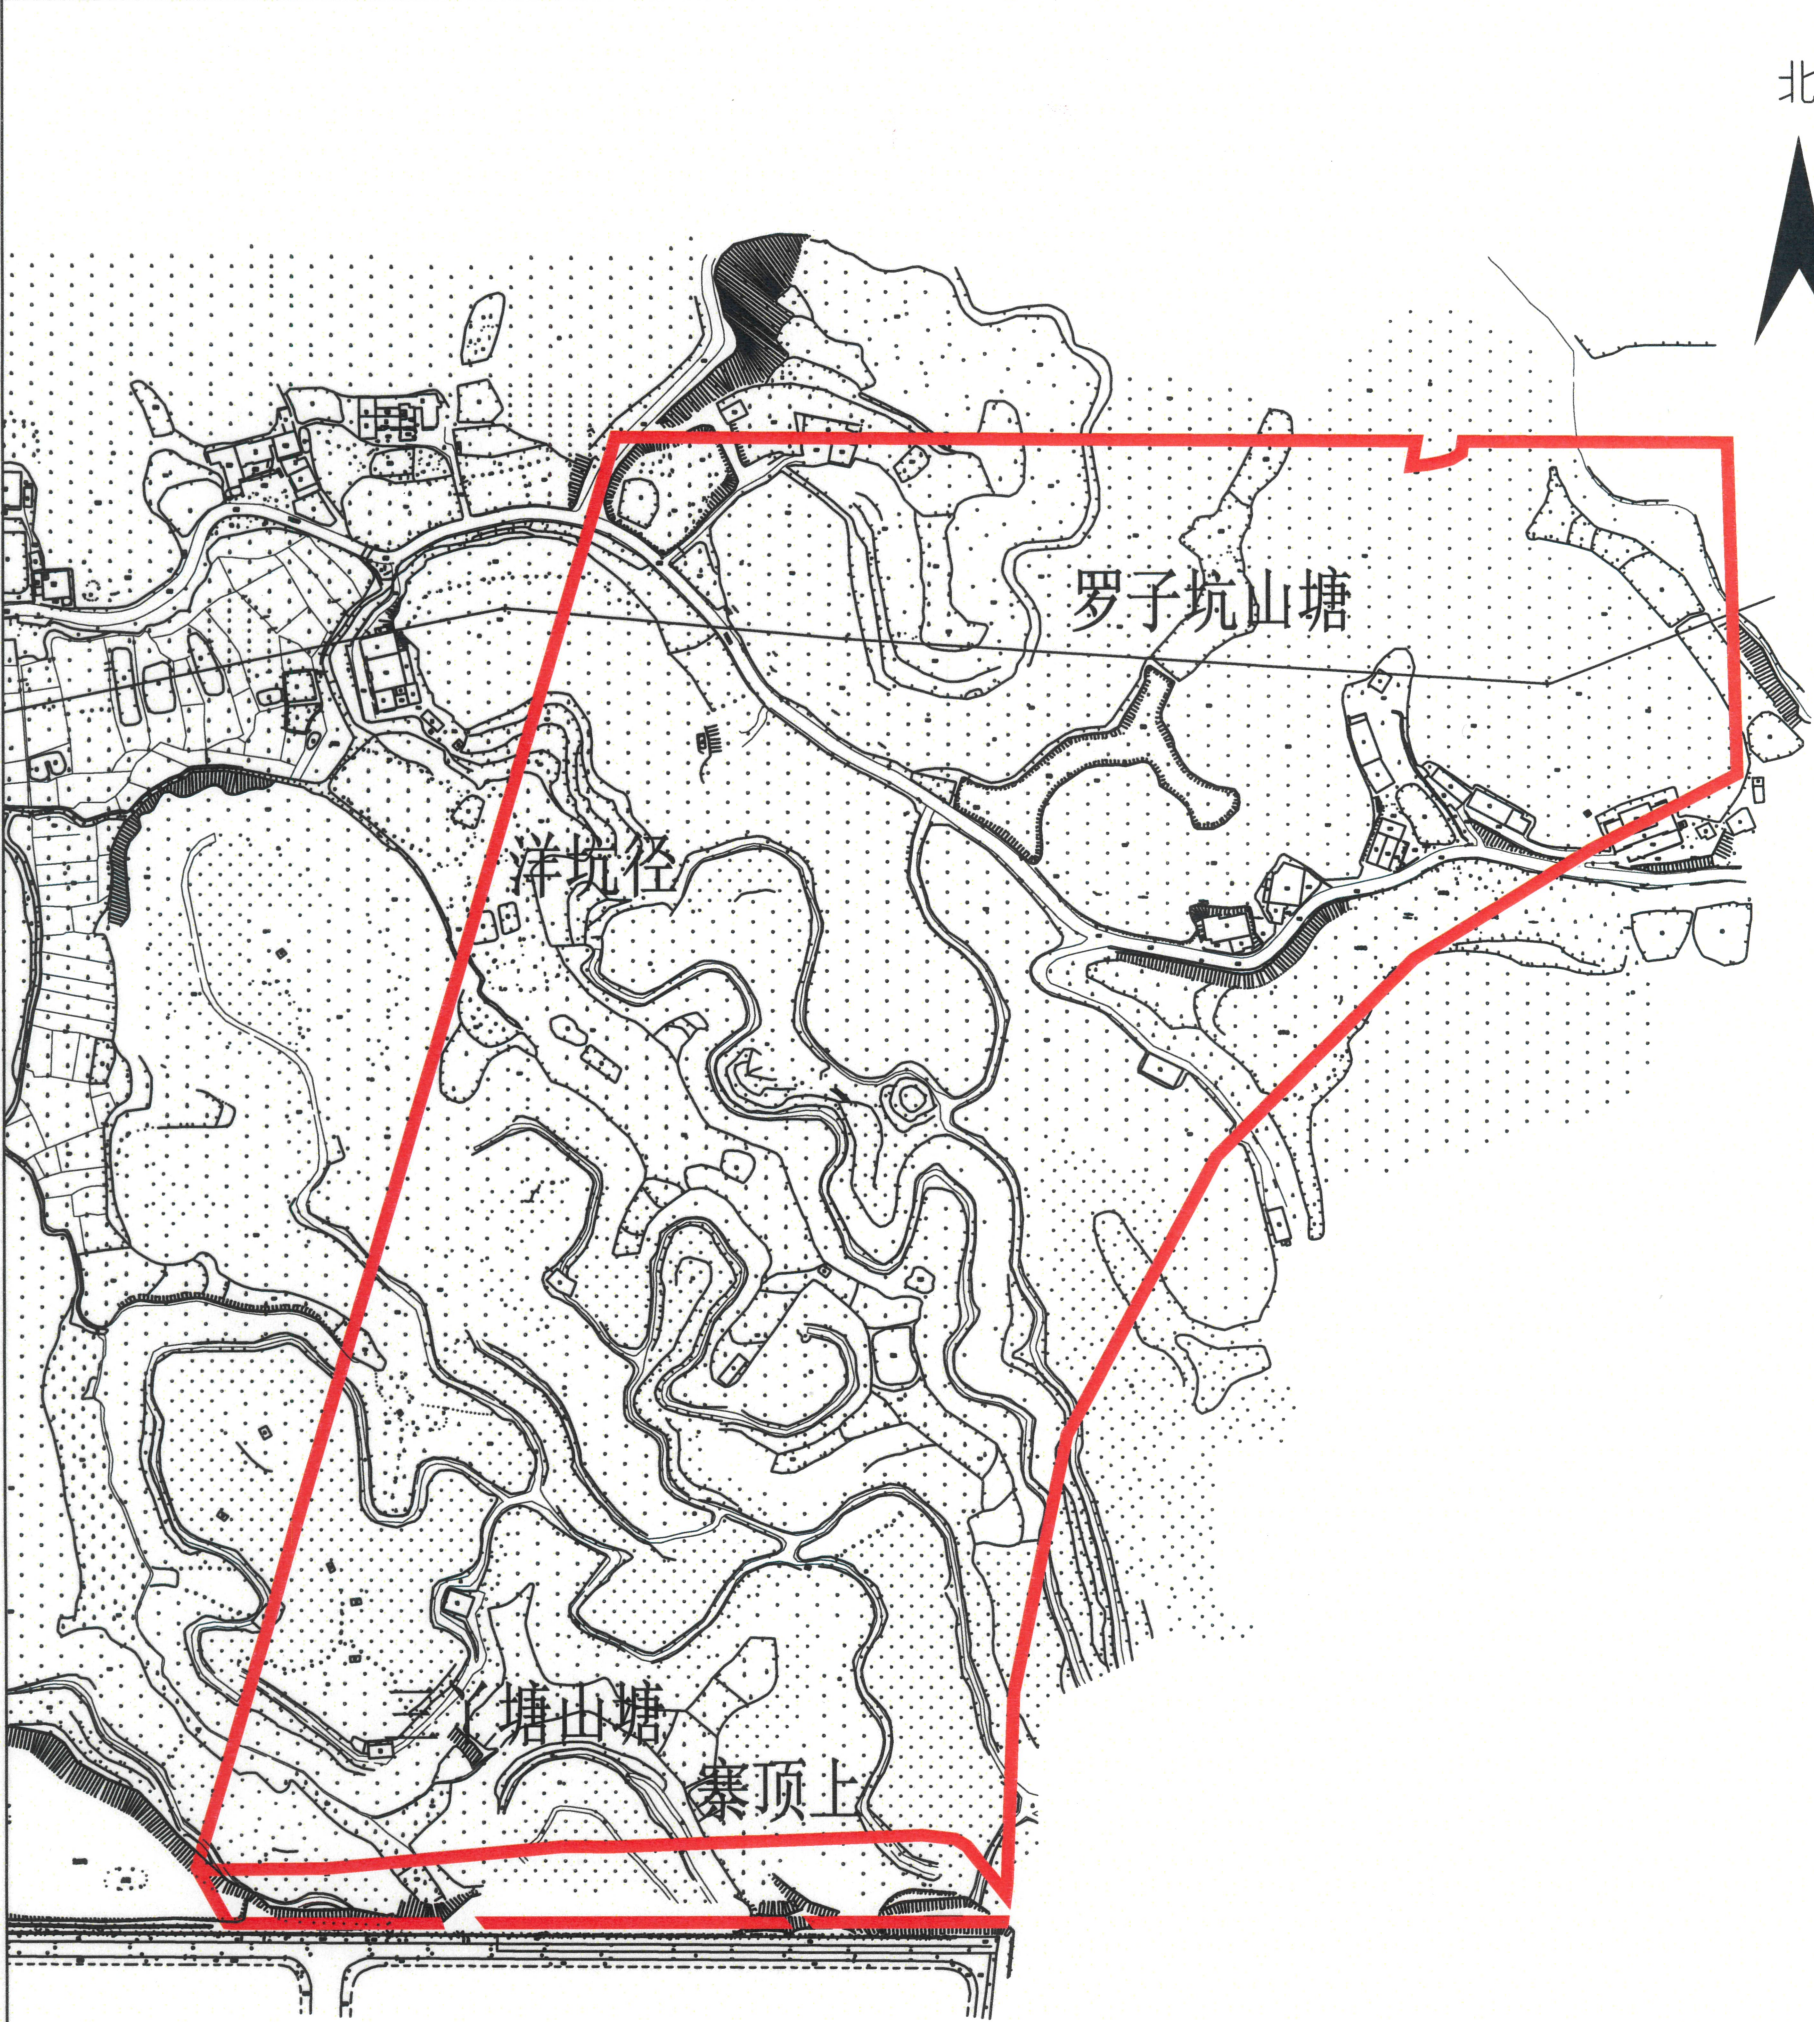

贵州地质工程勘察设计院有限公司

测绘编号：GT220413
测绘日期：2022年9月1日
审核日期：2022年9月1日

1:3800

测绘员：罗国栋
审核员：石泽银