




# 梅州市梅县区城镇建设用地图

单位：m.m<sup>2</sup>

红线面积：269480平方米

坐落：梅县区畚江镇公和村

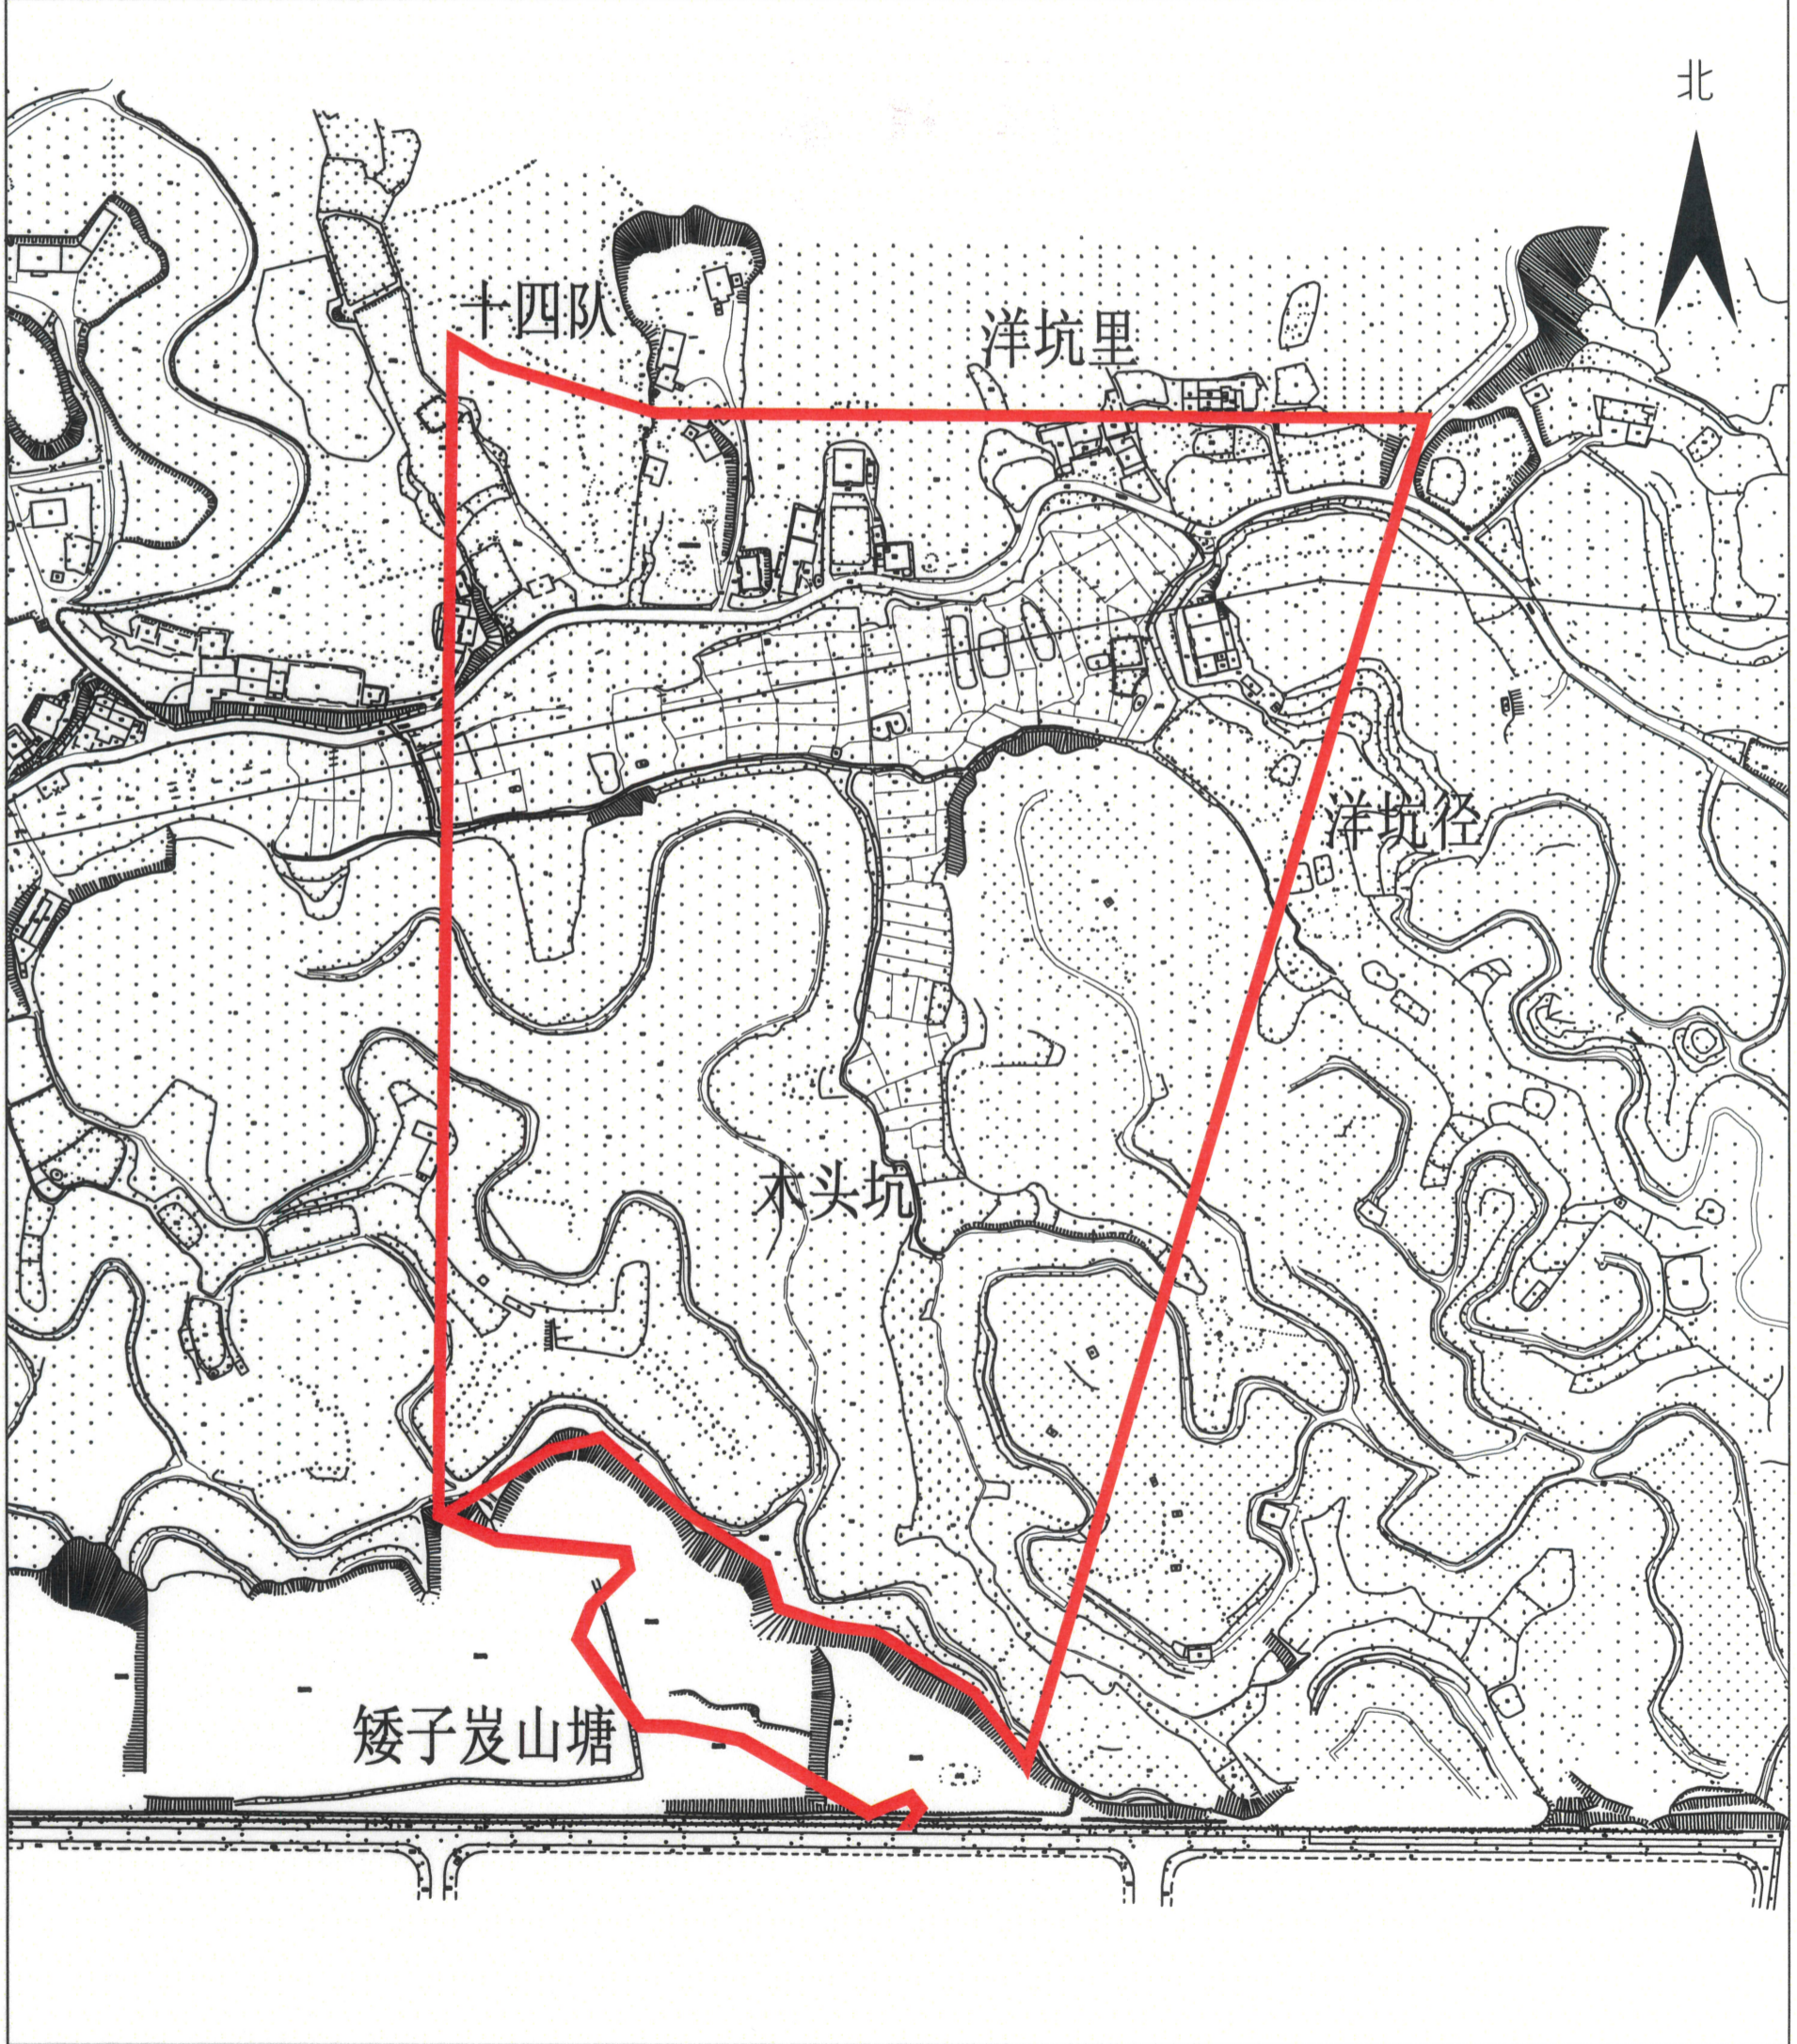

贵州地质工程勘察设计院有限公司

测绘编号:GT220412  
 测绘日期:2022年9月1日  
 审核日期:2022年9月1日

1:3800

测绘员:罗国栋  
 审核员:石泽银