



梅州市梅县区城镇建设用地勘测定界图

单位: m.m²


红线面积: 1510平方米

坐落: 梅县区白渡镇沙坪村

北

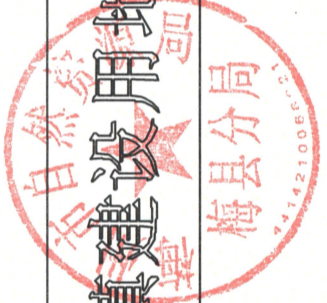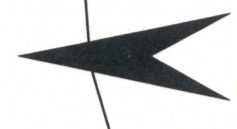

梅县分局

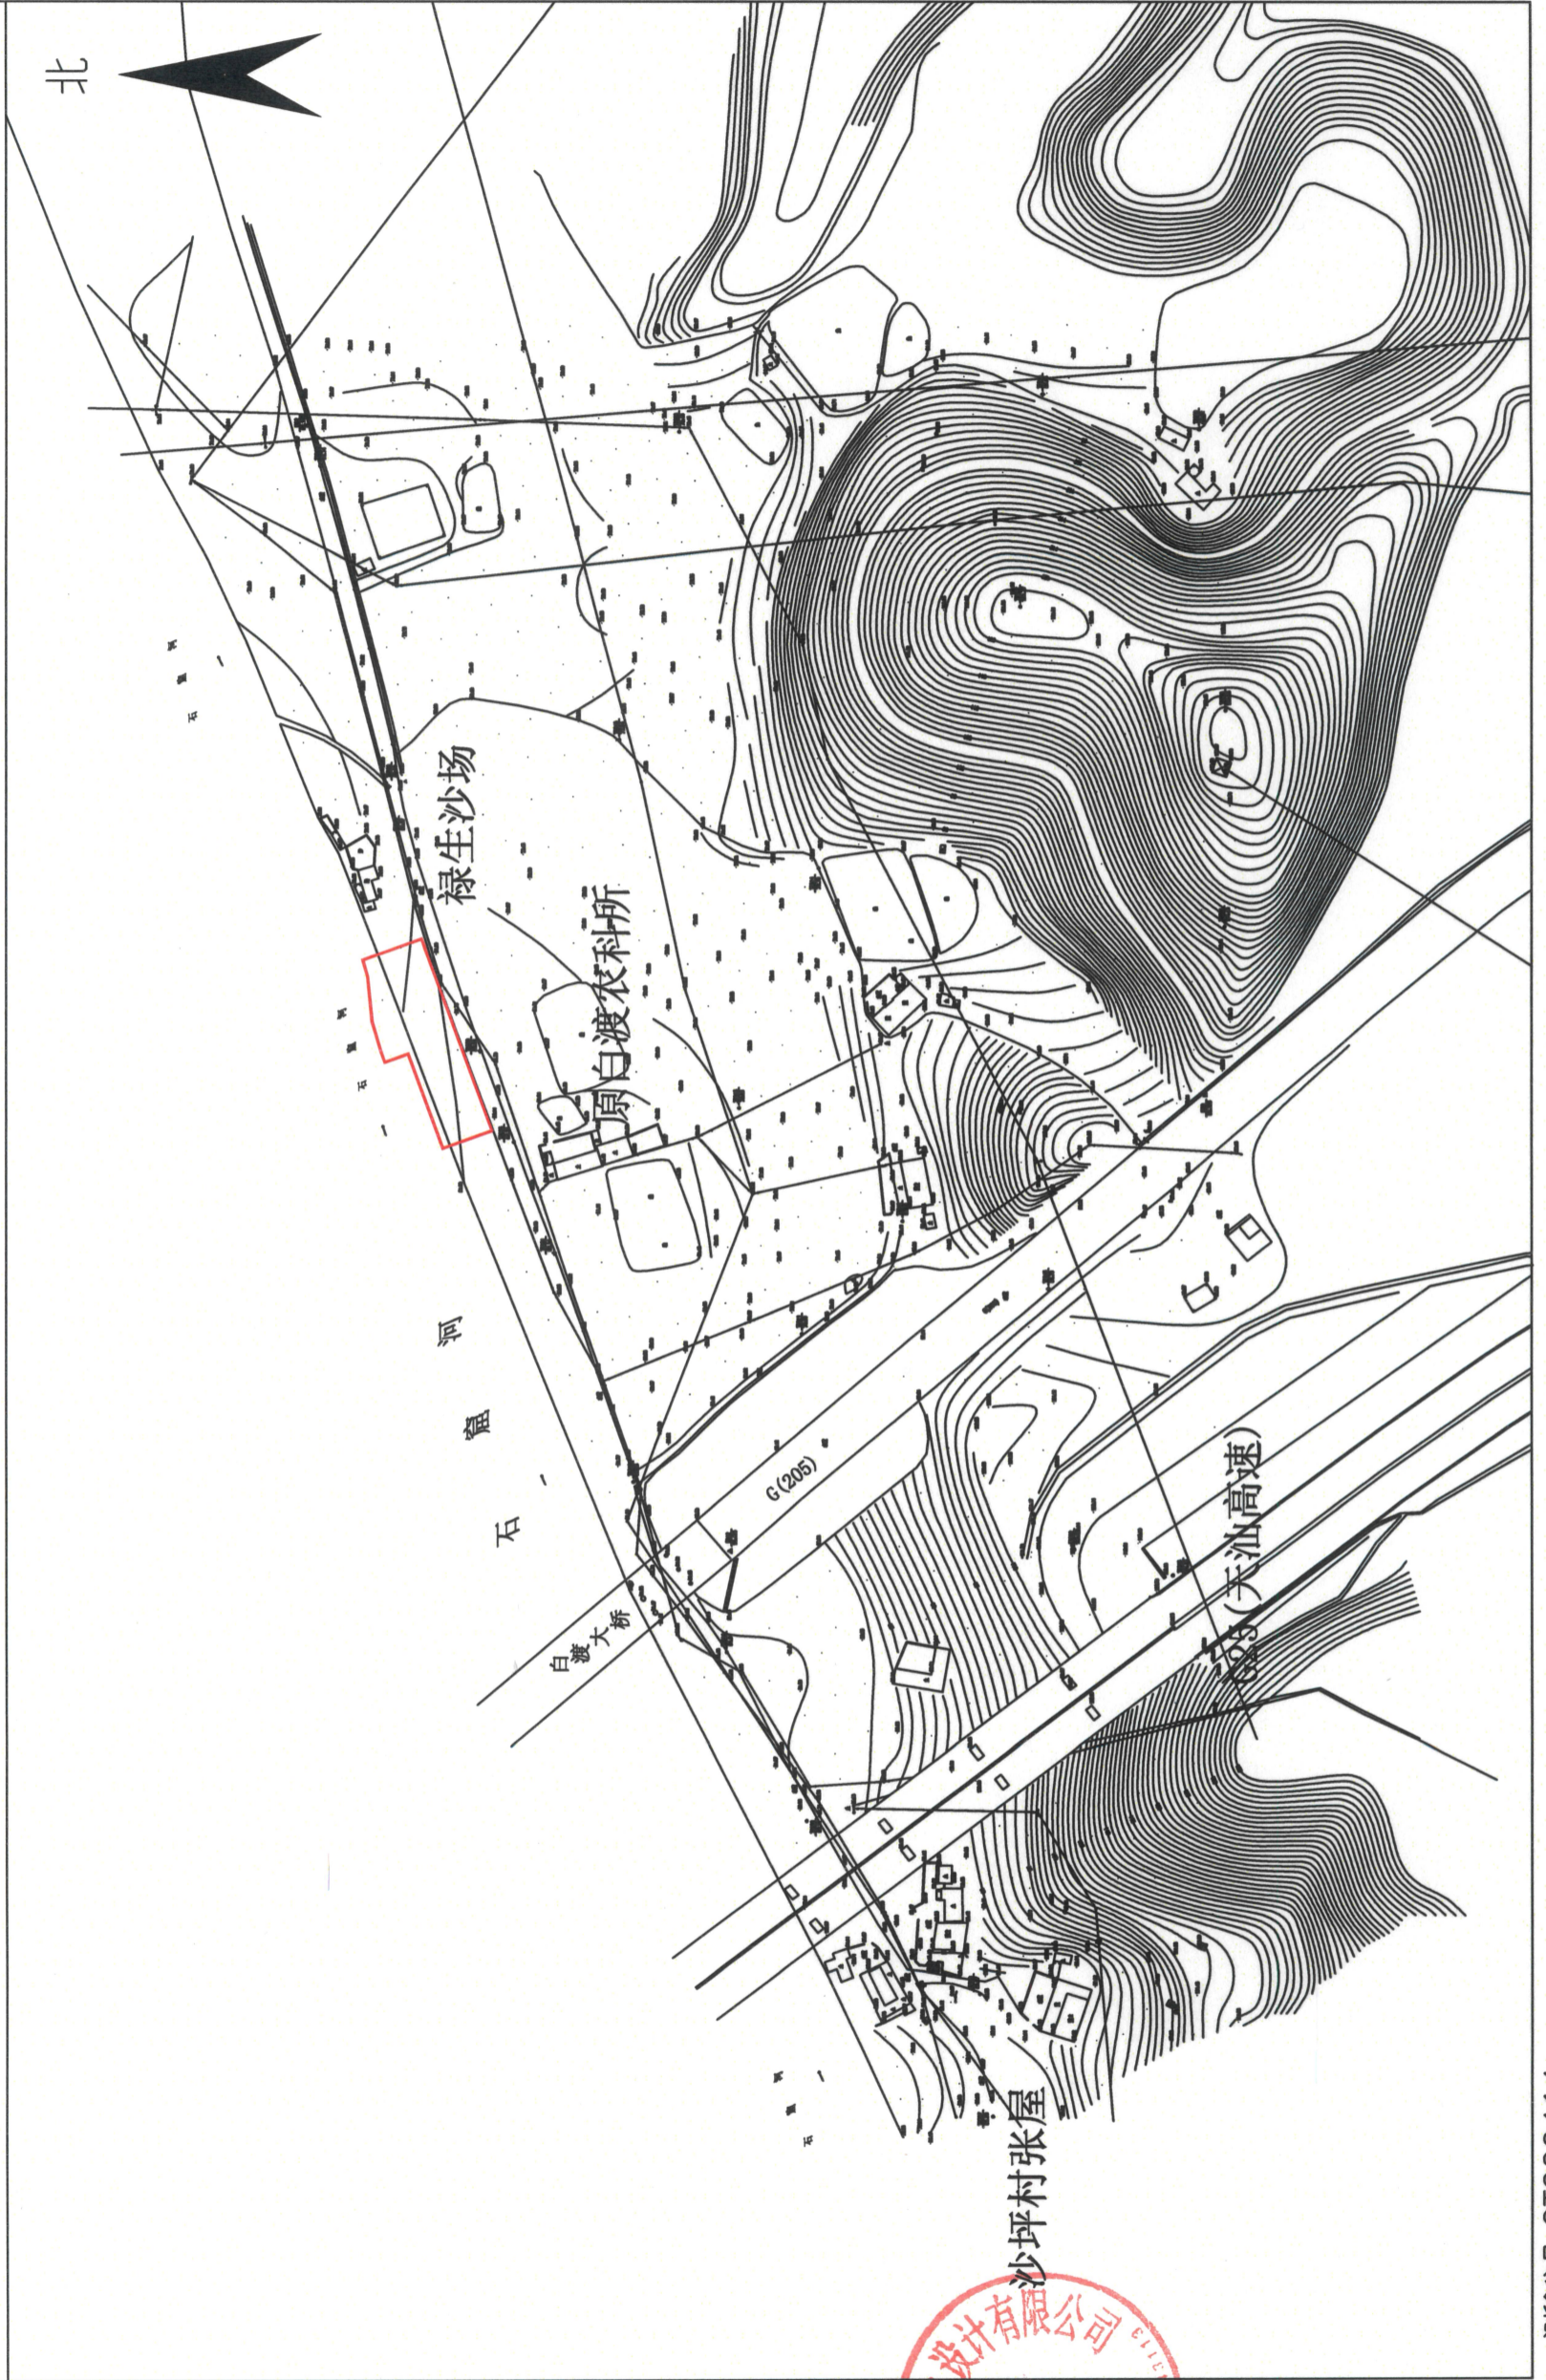

沙坪村张屋

梅州市海河水利水电设计有限公司



测绘员: 安东旭
审核员: 刘海添

1:2500

测绘编号: GT220414
测绘日期: 2022年9月2日
审核日期: 2022年9月2日



梅州市梅县区城镇建设用地勘测界定图

单位: m.m²

红线面积: 19381平方米

坐落: 梅县区白渡镇悦一村

北

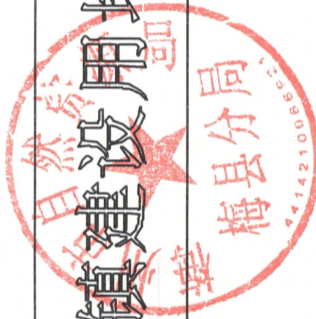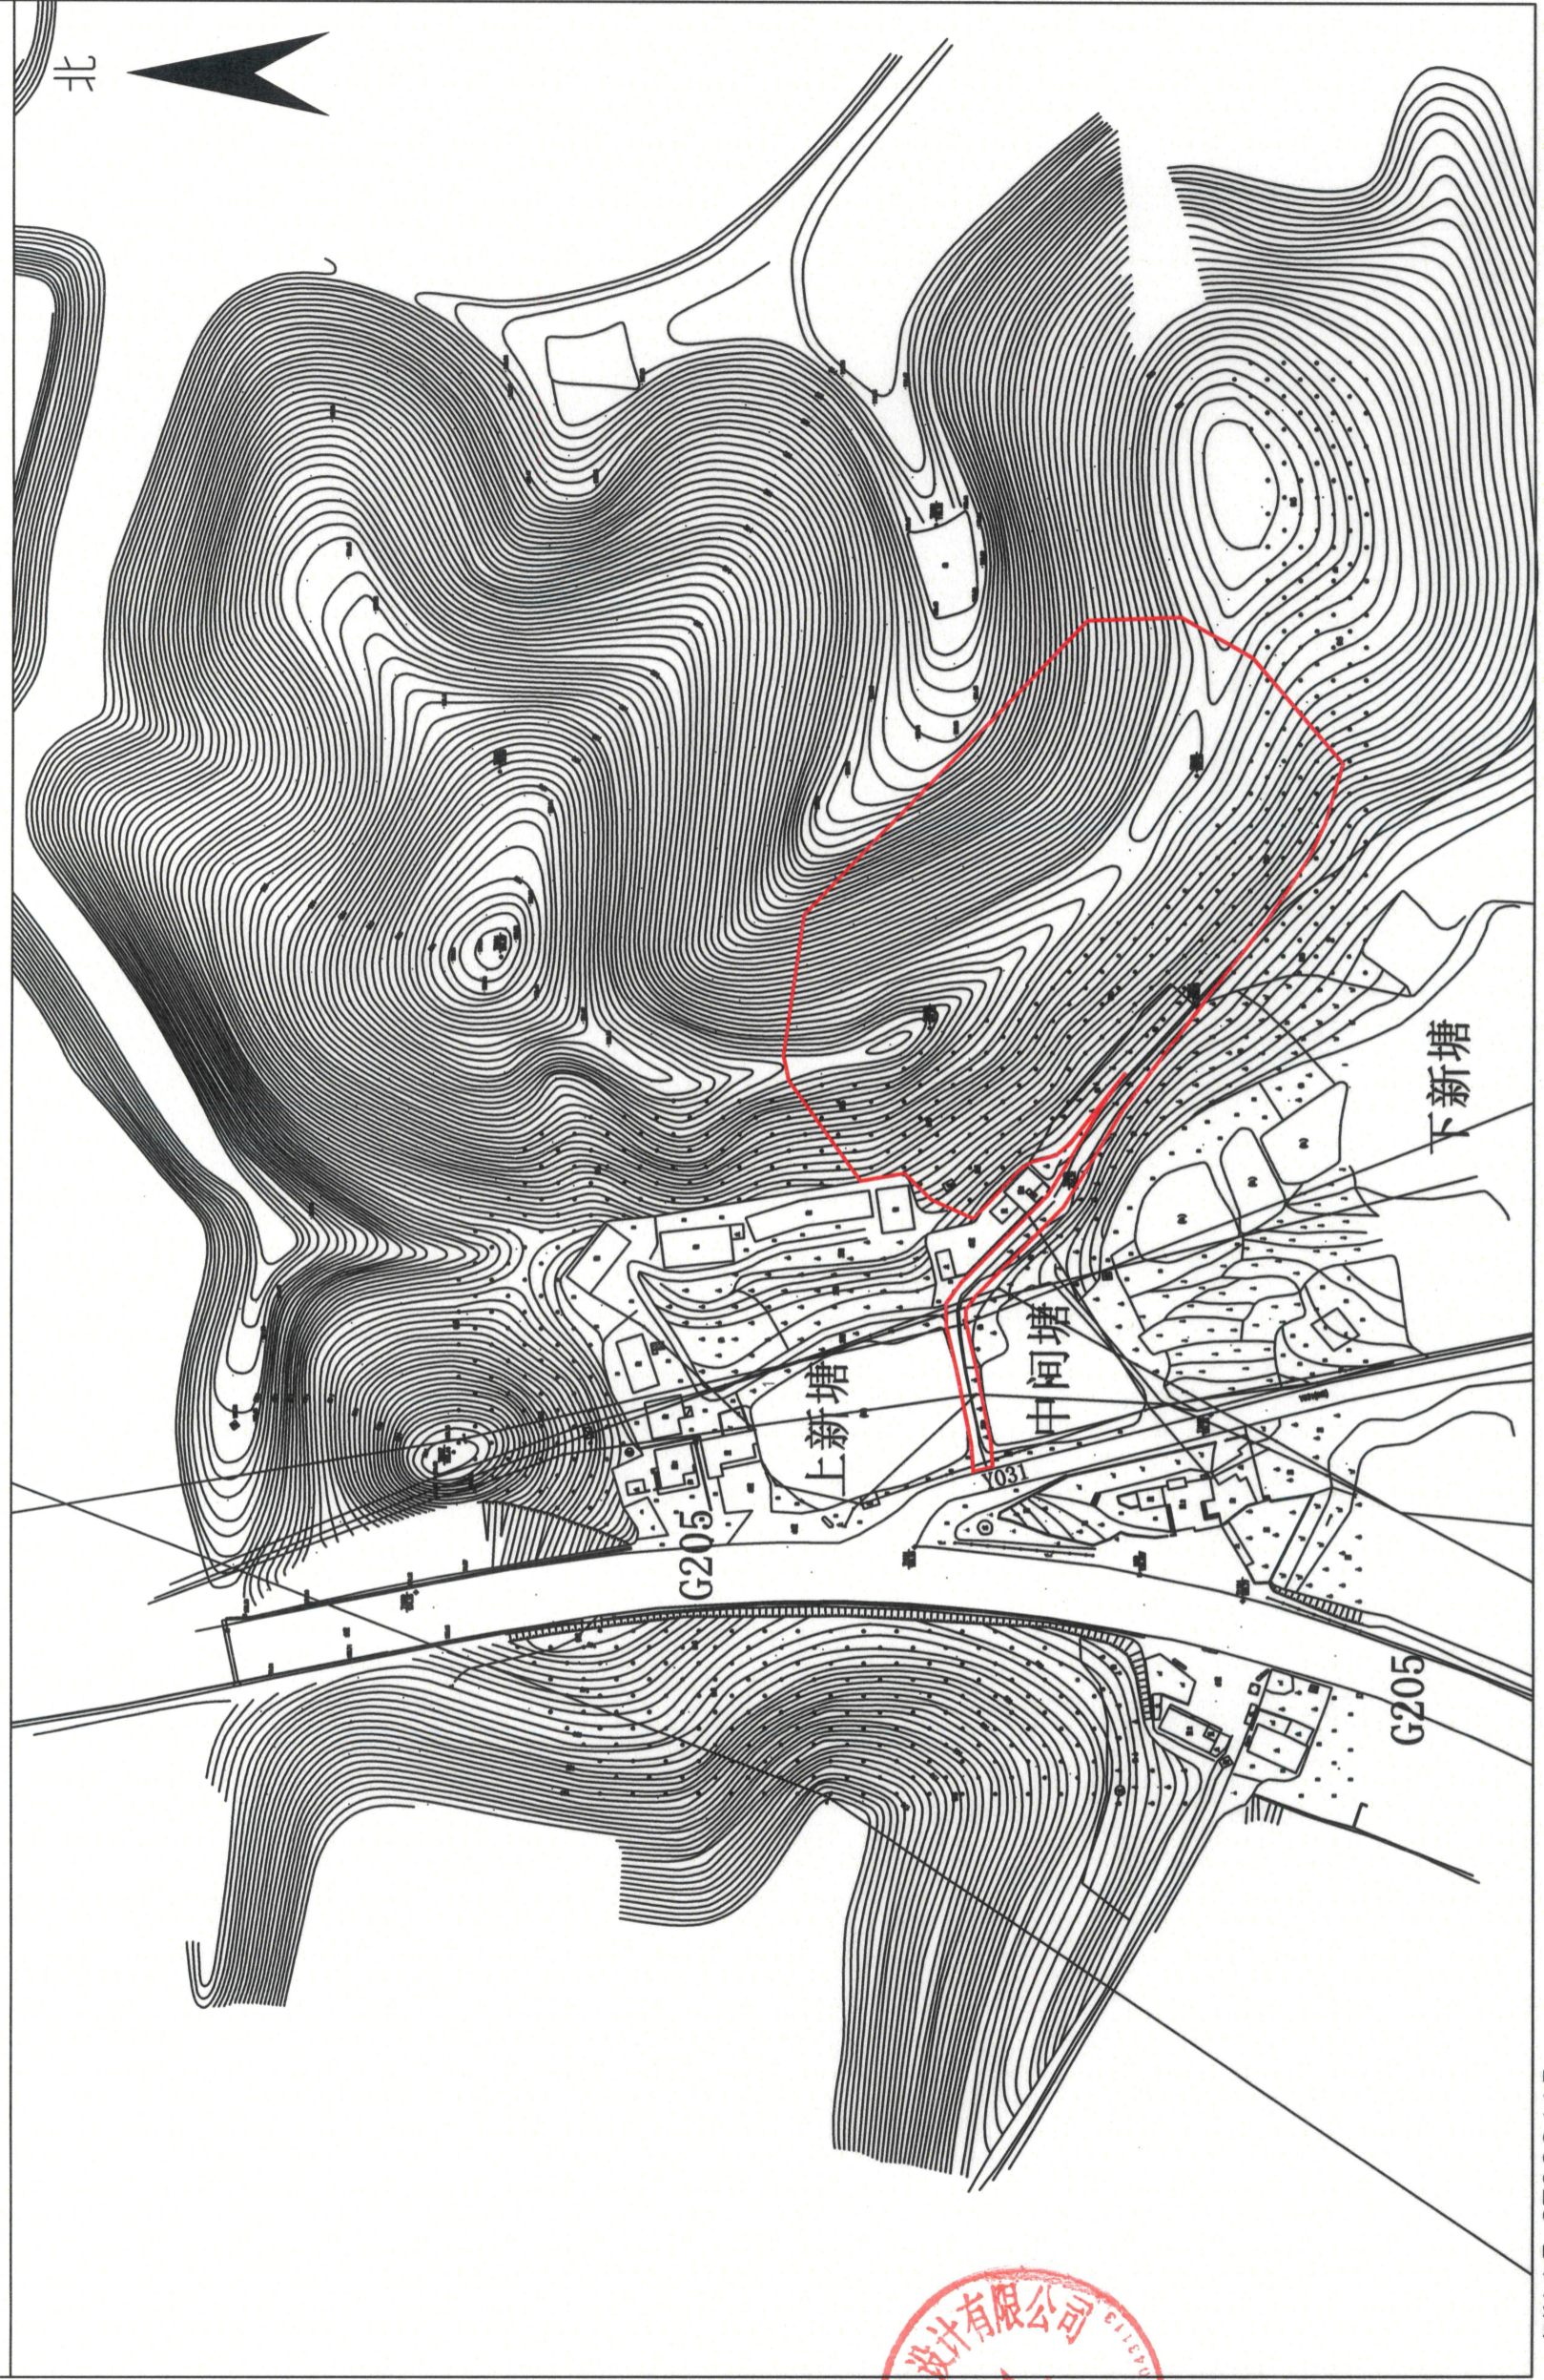

梅州市海河水利水电设计有限公司



测绘编号: GT220415
测绘日期: 2022年9月2日
审核日期: 2022年9月2日

1:2200

测绘员: 安东旭
审核员: 刘海添

梅州市梅县区城镇建设用地勘测定界图


单位: m.m

2



红线面积: 5462平方米

坐落: 梅县区城东镇上坑村、葵下村

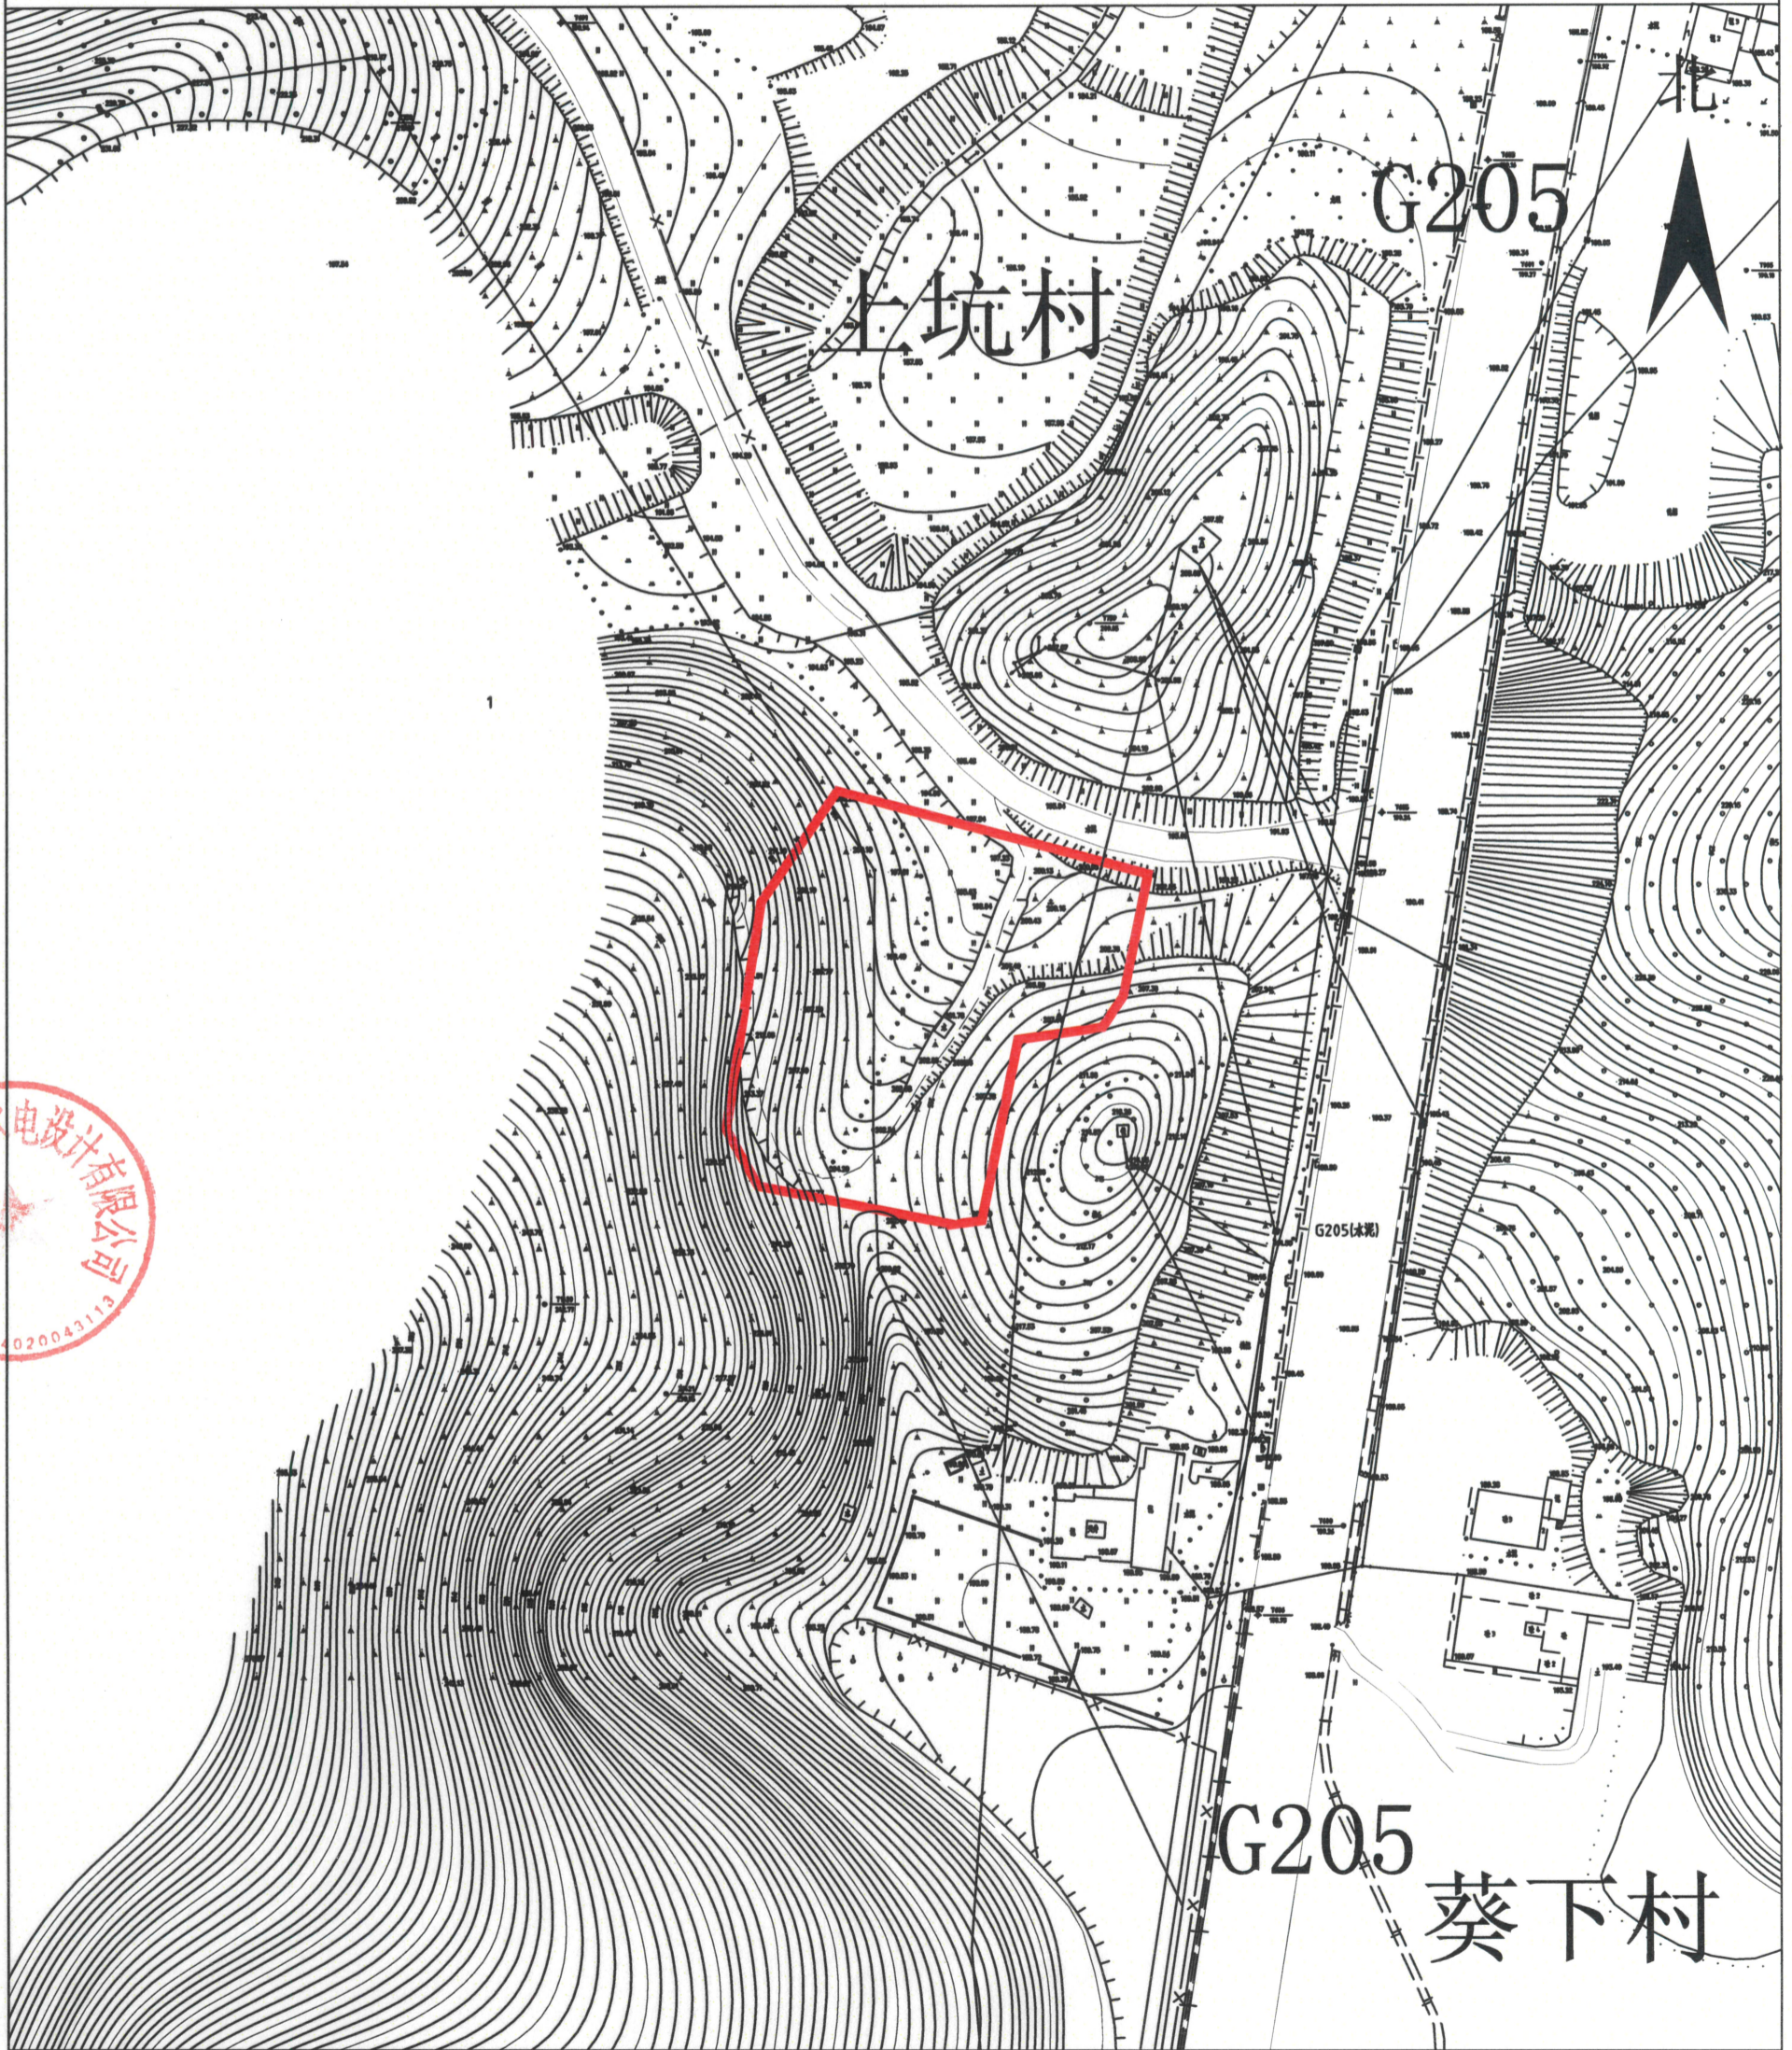

梅州市海河水利水电设计有限公司



测绘编号: GT220416
测绘日期: 2022年9月2日
审核日期: 2022年9月2日

1:1500

测绘员: 安东旭
审核员: 刘海添