




梅州市梅县区城镇建设用地图

单位：m.m²

红线面积：269480平方米
坐落：梅县区畚江镇公和村

贵州地质工程勘察设计院有限公司

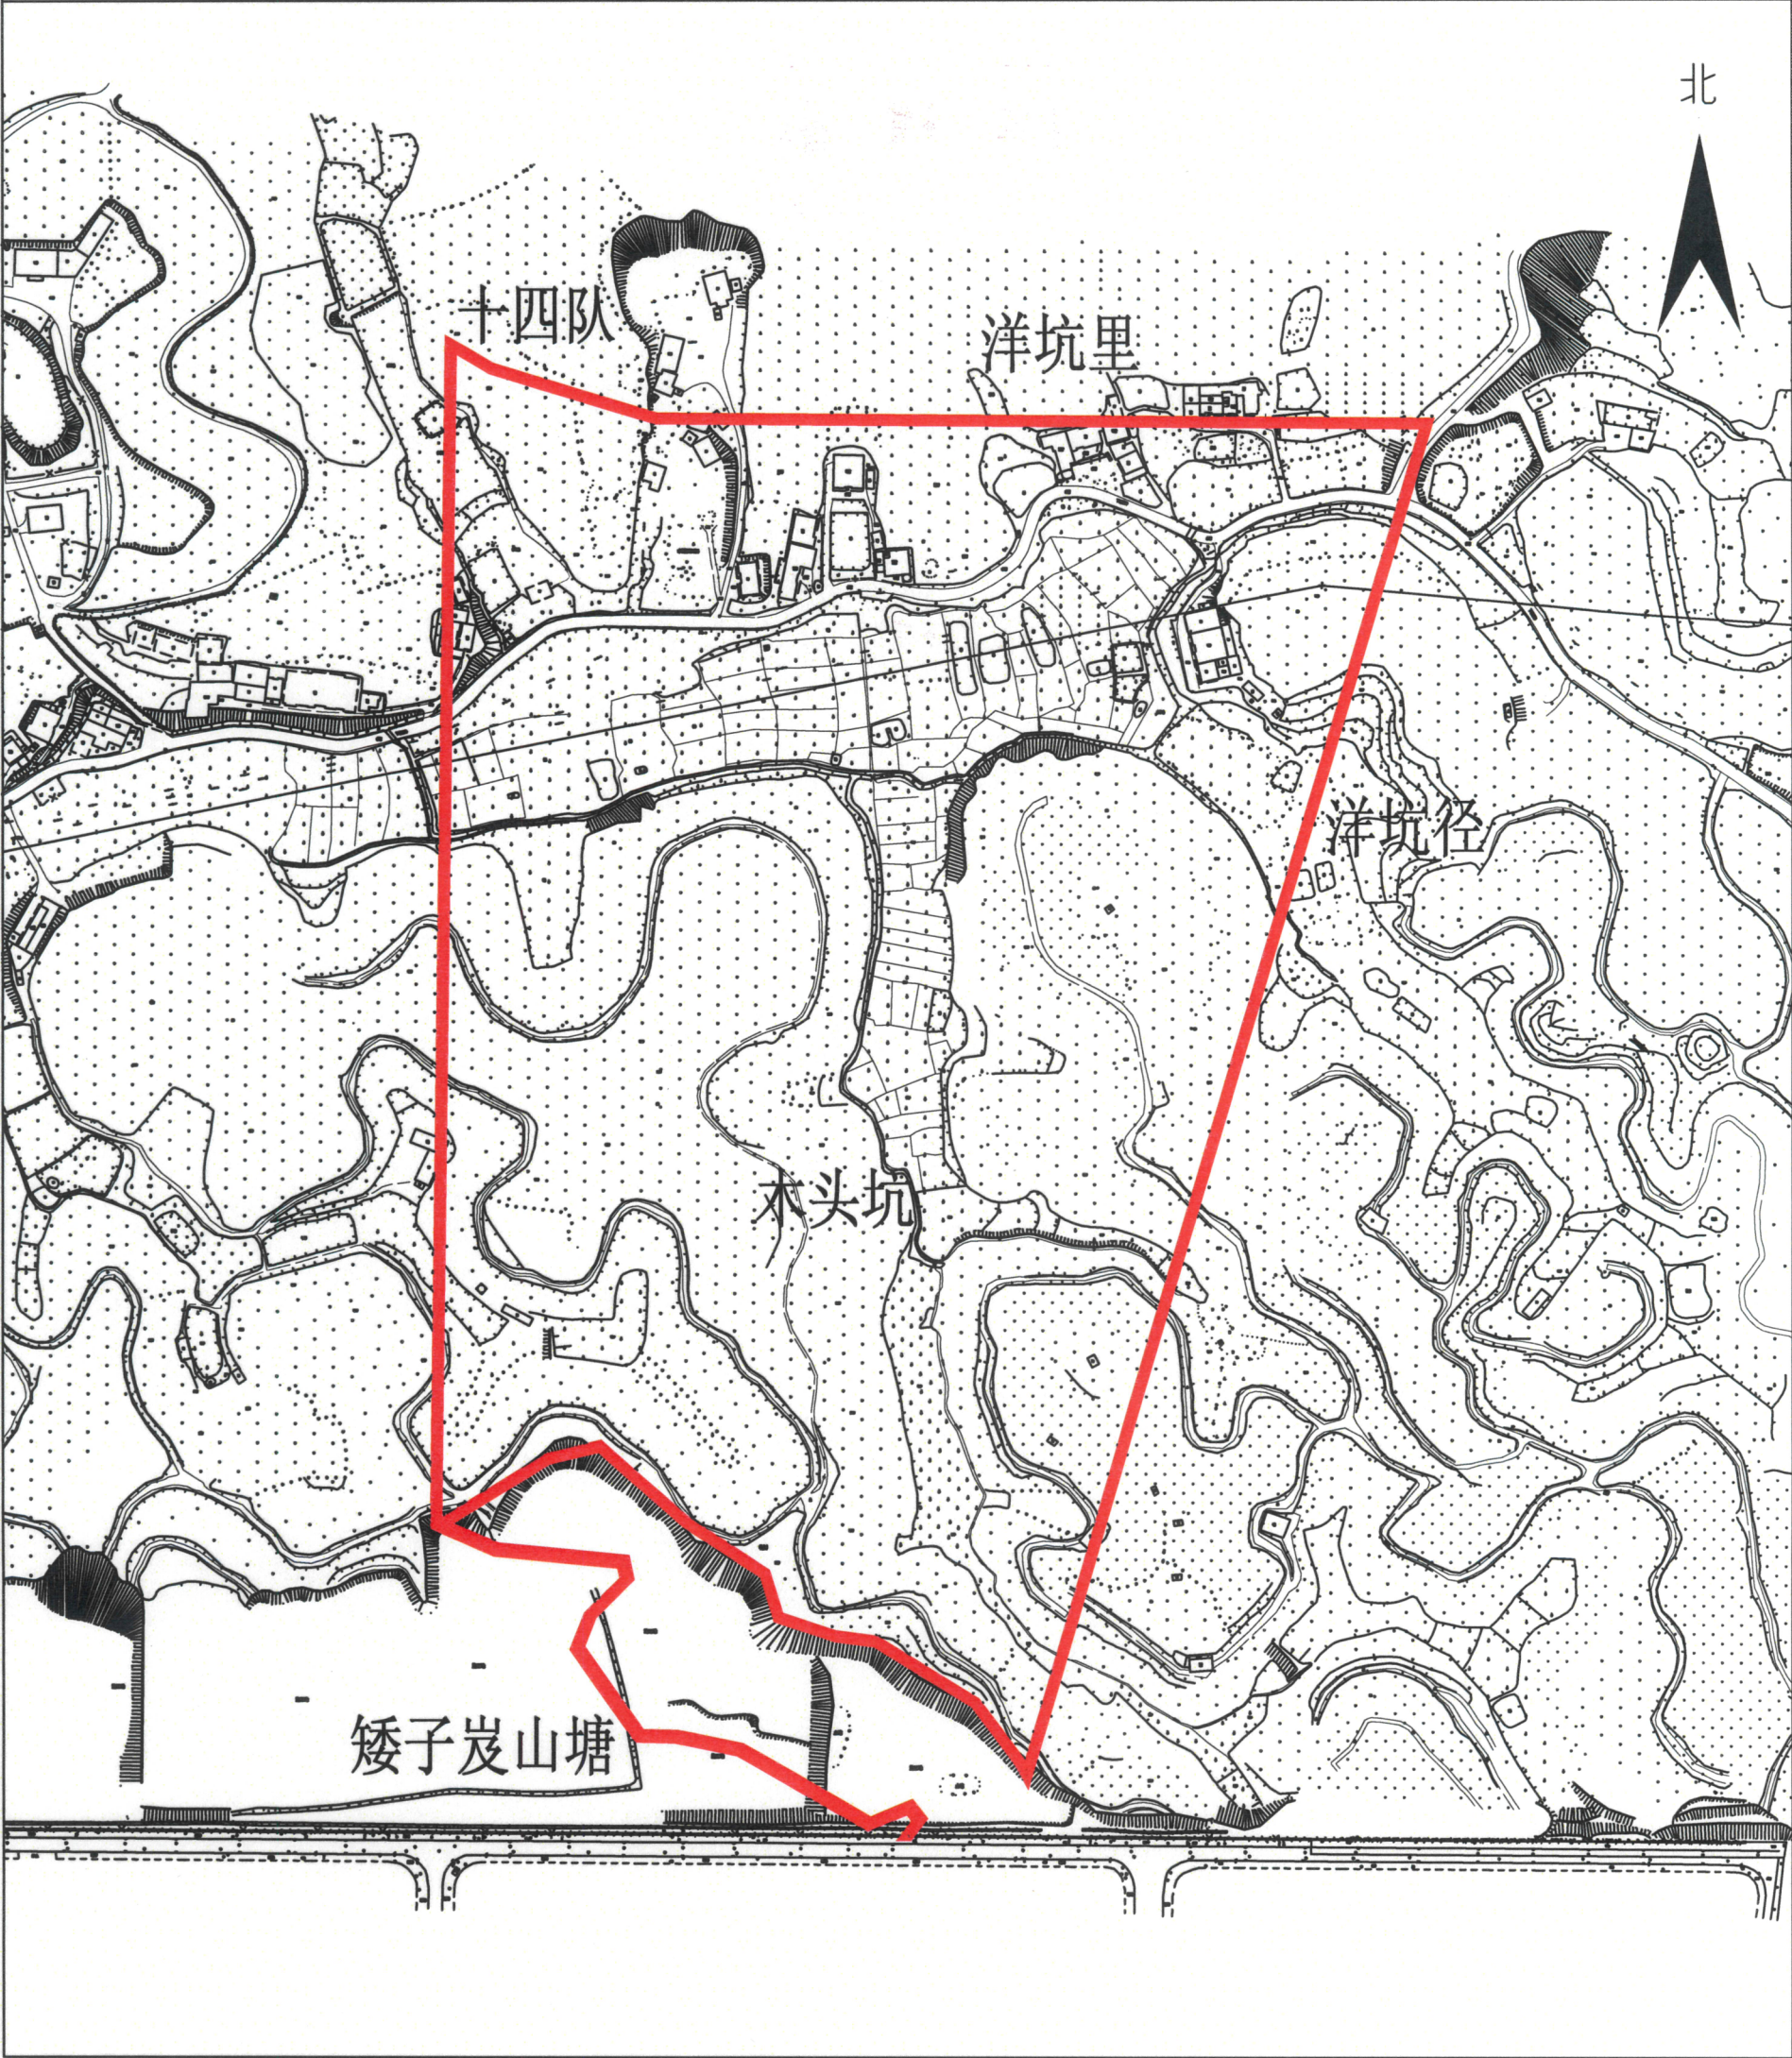

测绘编号:GT220412
测绘日期:2022年9月1日
审核日期:2022年9月1日

1:3800

测绘员:罗国栋
审核员:石泽银