




梅州市梅县区城镇建设用地的勘测定界图

单位：m.m²

红线面积：328200平方米（三块合计）

坐落：梅县区畚江镇公和村、双溪村

北

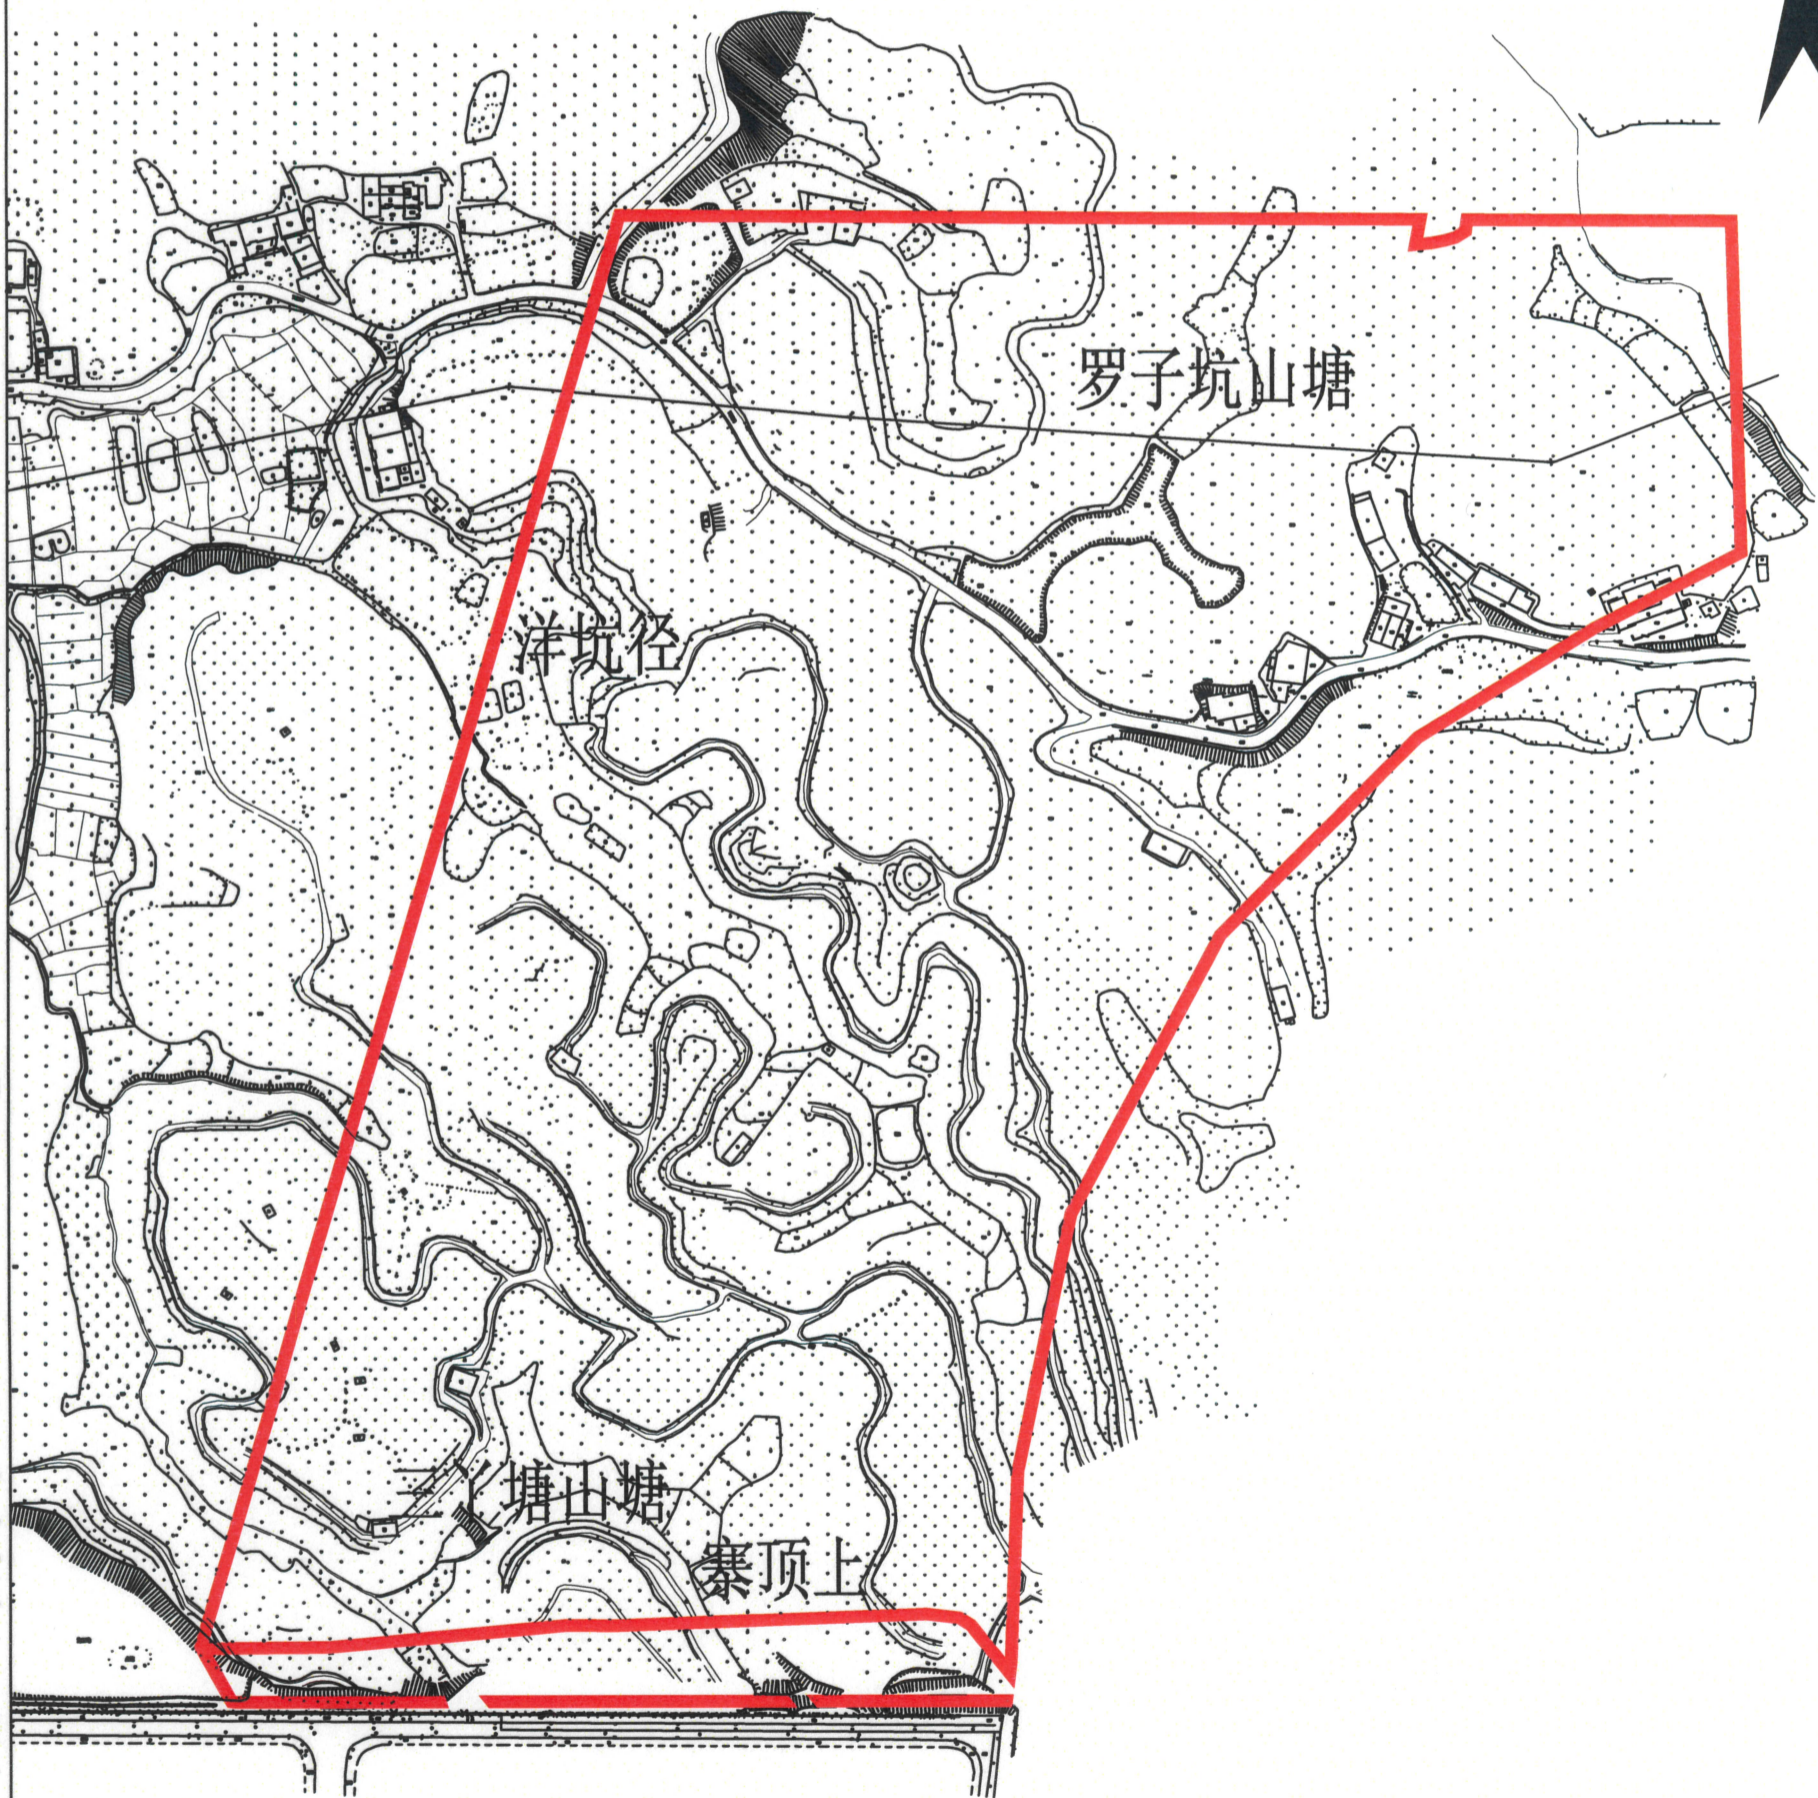

贵州地质工程勘察设计院有限公司

测绘编号:GT220413
测绘日期:2022年9月1日
审核日期:2022年9月1日

1:3800

测绘员:罗国栋
审核员:石泽银