


梅州市城镇建设用地图

红线面积:6968.00平方米
坐落:梅江区三角镇宫前村

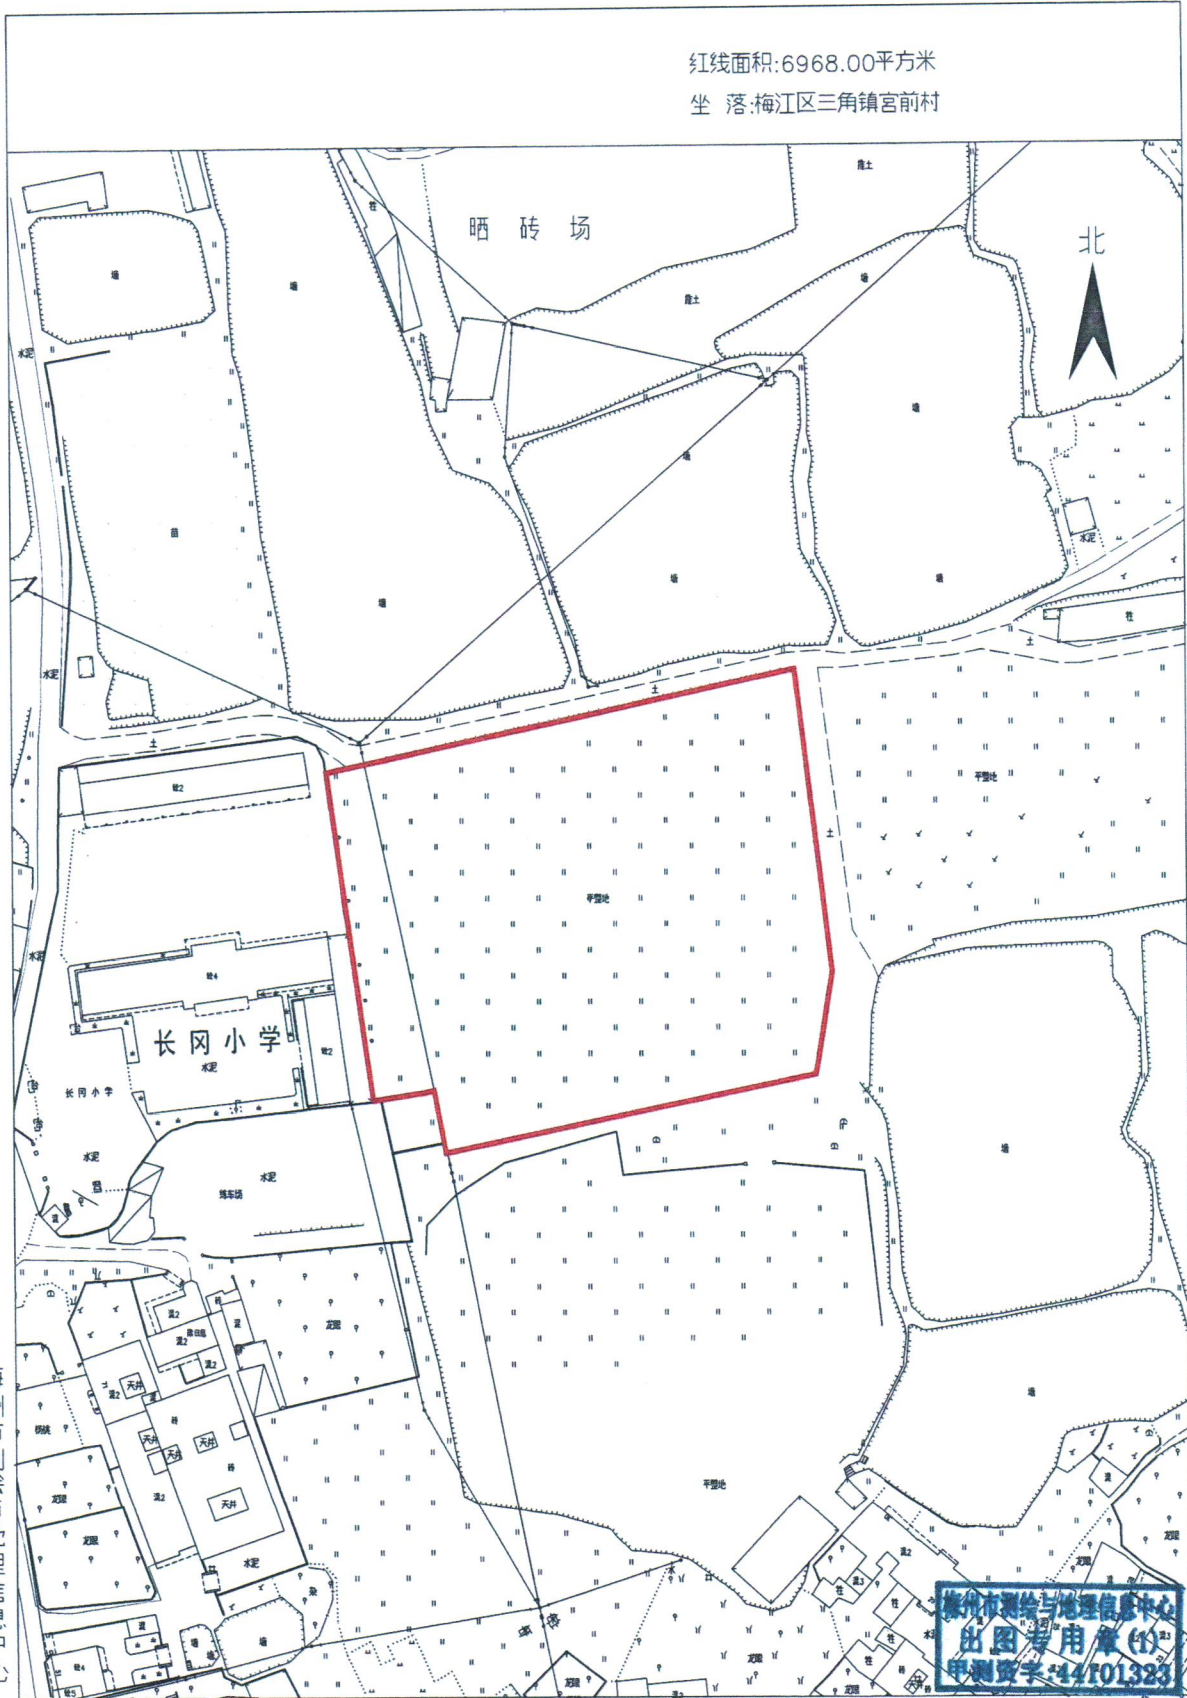

梅州市测绘与地理信息中心

梅州市测绘与地理信息中心
出图专用章(19)
甲测资字:44101323

测绘编号:B22023-1
制图日期:2022年09月
审核日期:2022.9.29


1:1000

制图员:李美兰
审核员:黄雄杰

梅州市城镇建设用地图

两块红线面积合计:1134.00平方米

坐落:梅江区金山街道周溪村

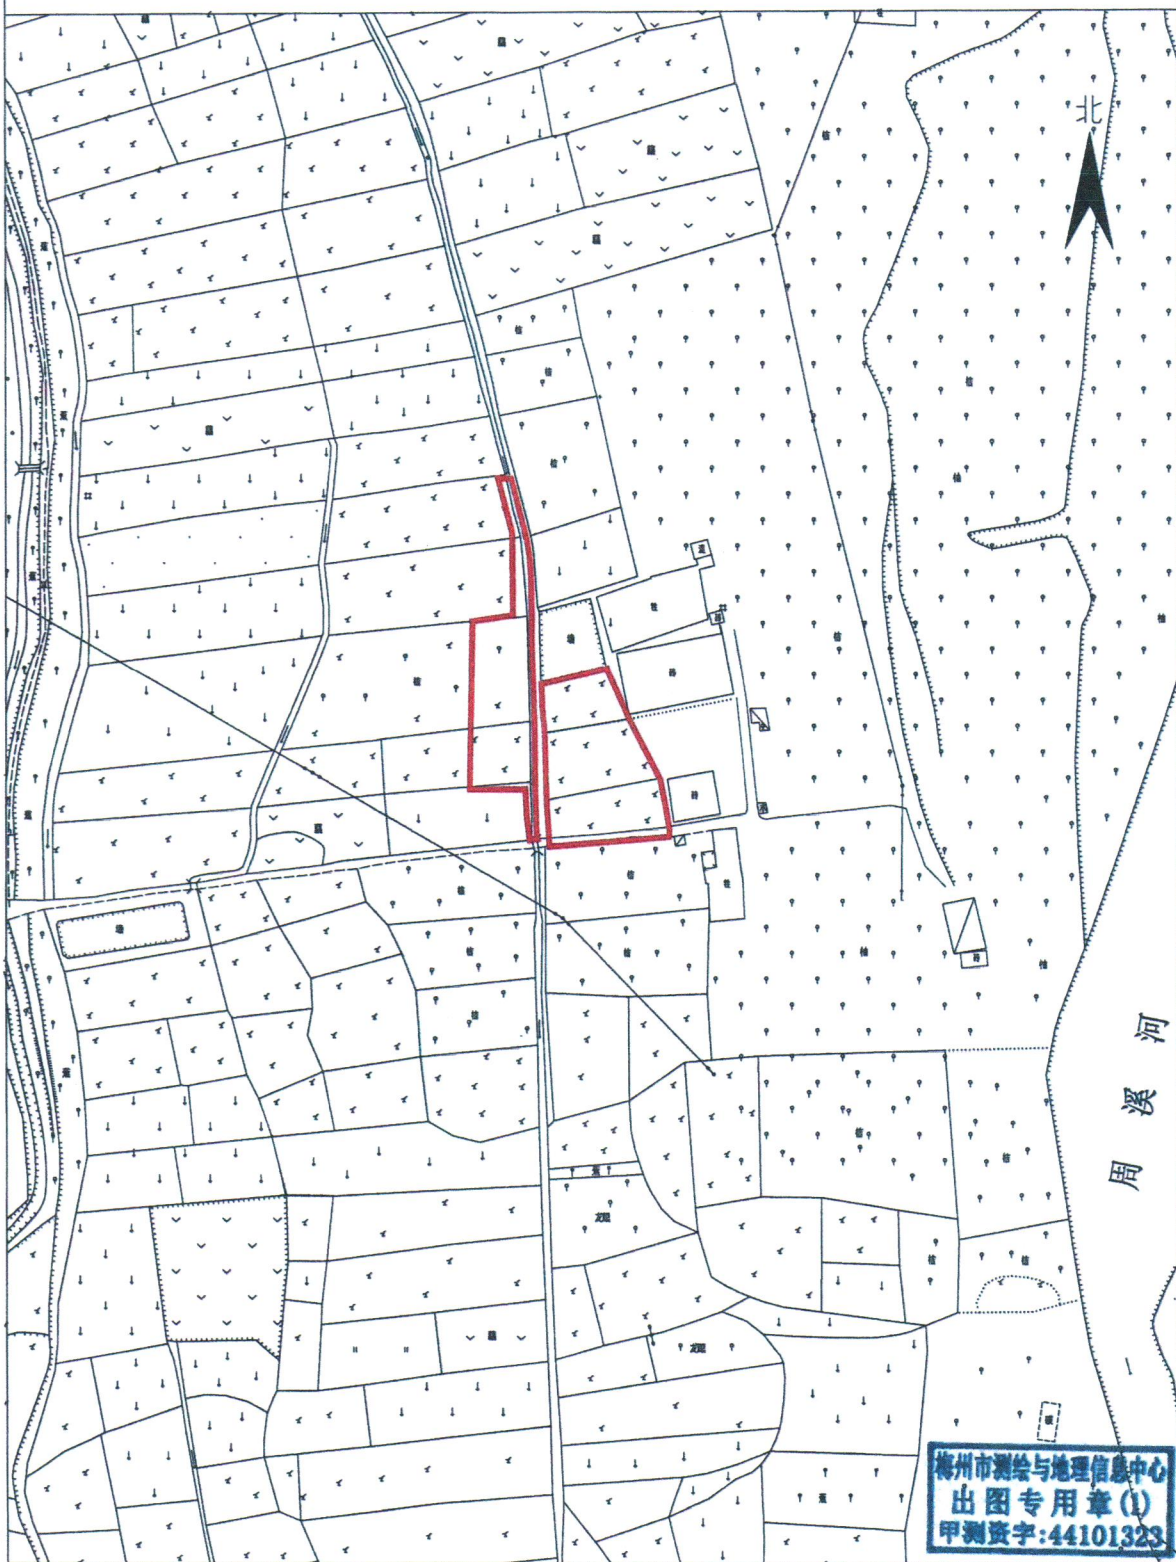

梅州市测绘与地理信息中心

梅州市测绘与地理信息中心
出图专用章(1)
甲测资字:44101323

测绘编号:B22024-1
制图日期:2022年09月
审核日期:2022.9.29

1:1000

制图员:李美兰
审核员:黄雄杰