


梅州市梅县区城镇建设用地图

单位：m.m²



红线面积：269480平方米

坐落：梅县区畚江镇公和村

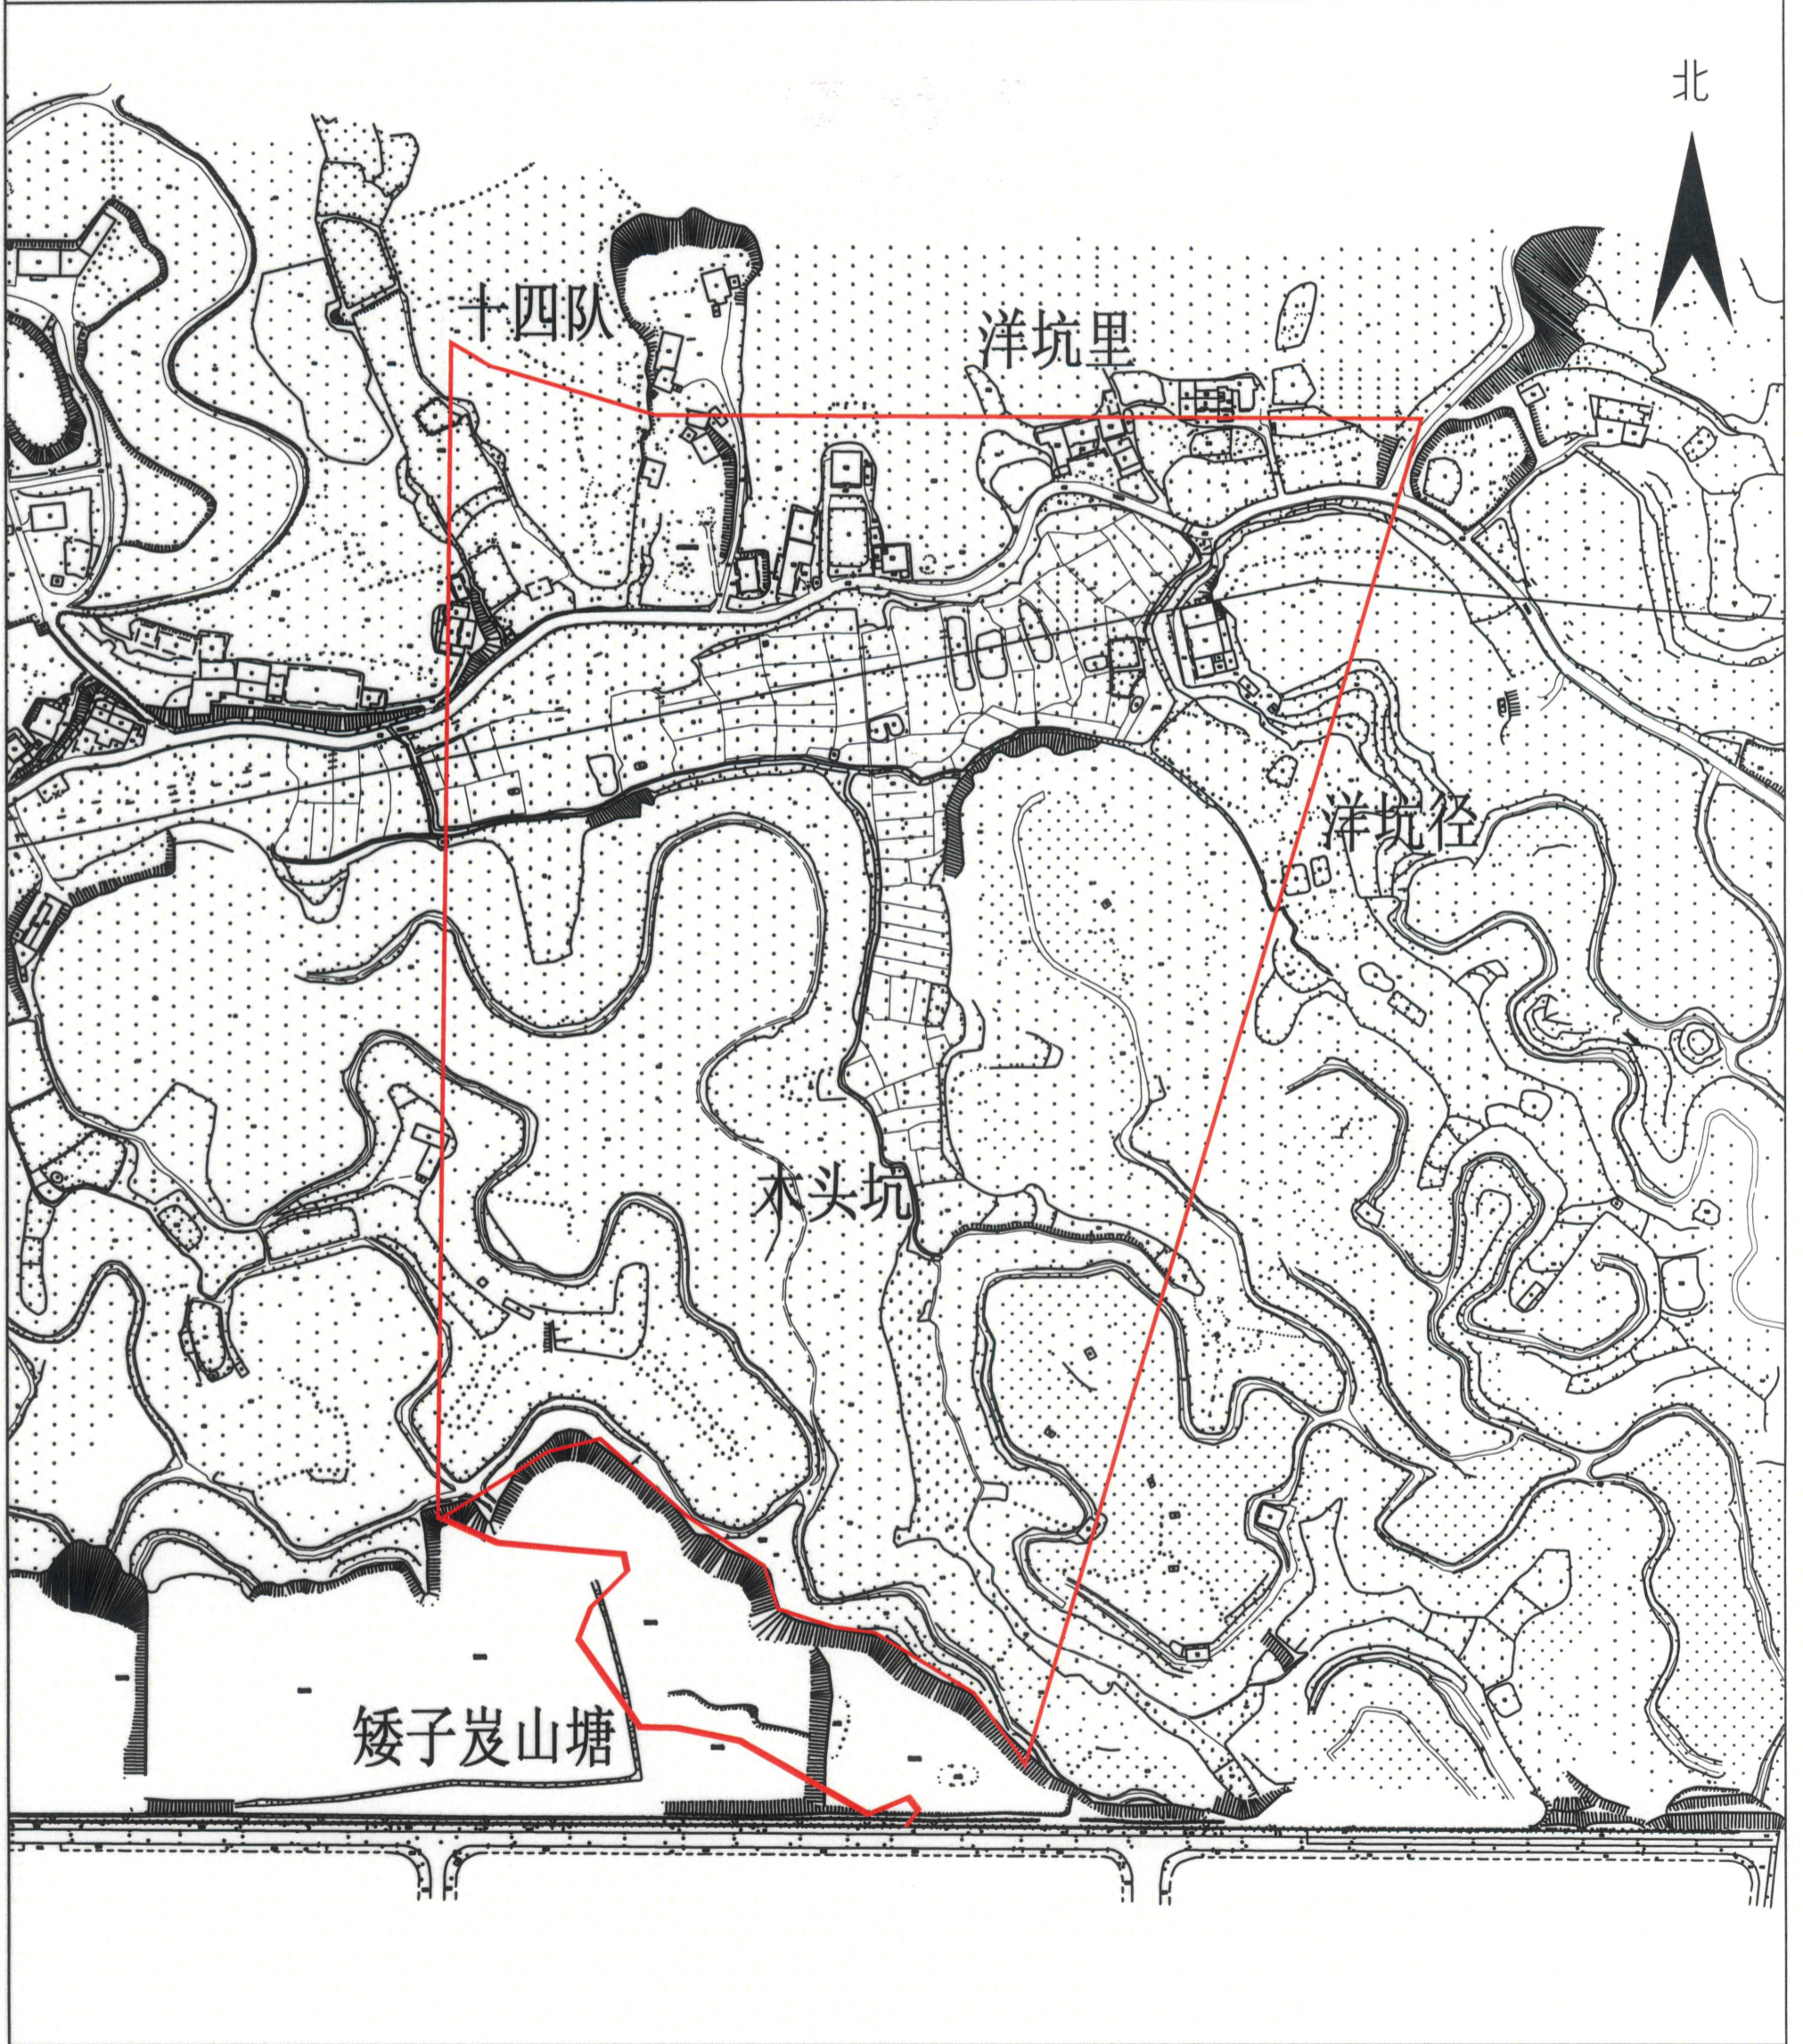

贵州地质工程勘察设计院有限公司

测绘编号:BP220701

测绘日期:2022年10月24日

审核日期:2022年10月24日

1:3600

测绘员:罗国栋

审核员:石泽银