


梅州市梅县区城镇建设用地图

单位：m.m²



红线面积：336740平方米（两块合计）

坐落：梅县区畚江镇公和村

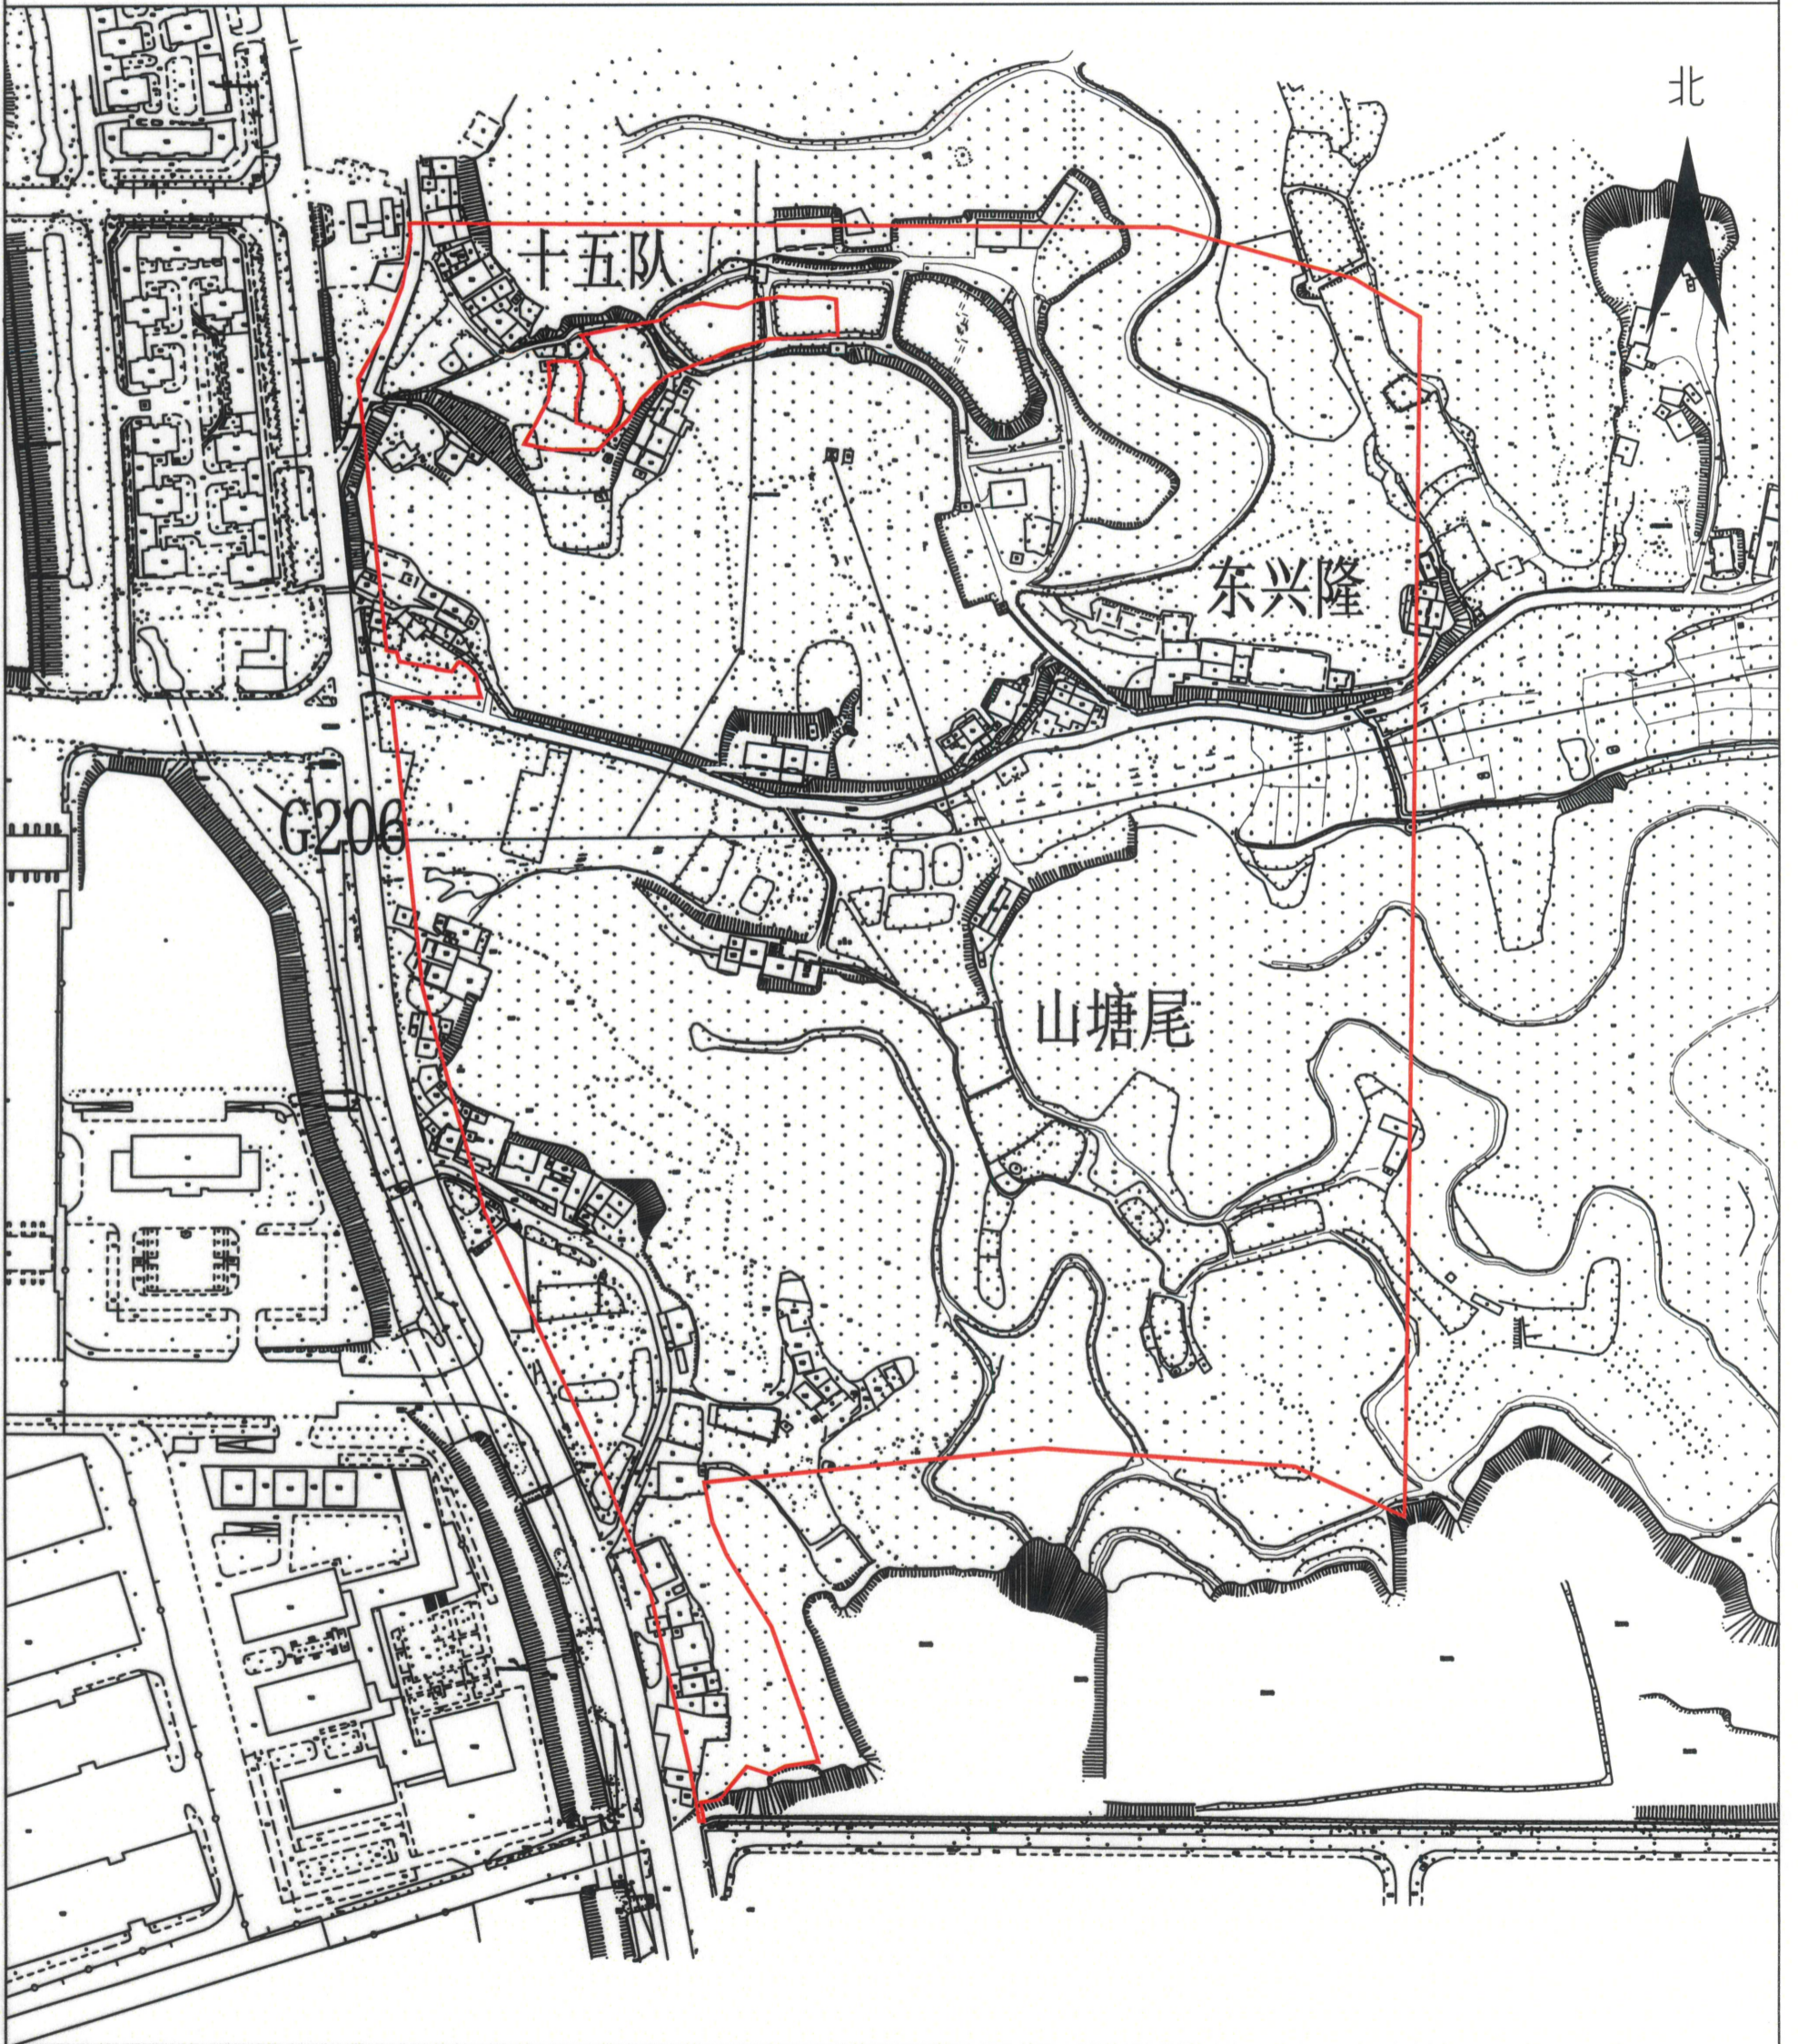

贵州地质工程勘察设计院有限公司

测绘编号:BP220601
 测绘日期:2022年10月24日
 审核日期:2022年10月24日

1:3600

测绘员:罗国栋
 审核员:石泽银