
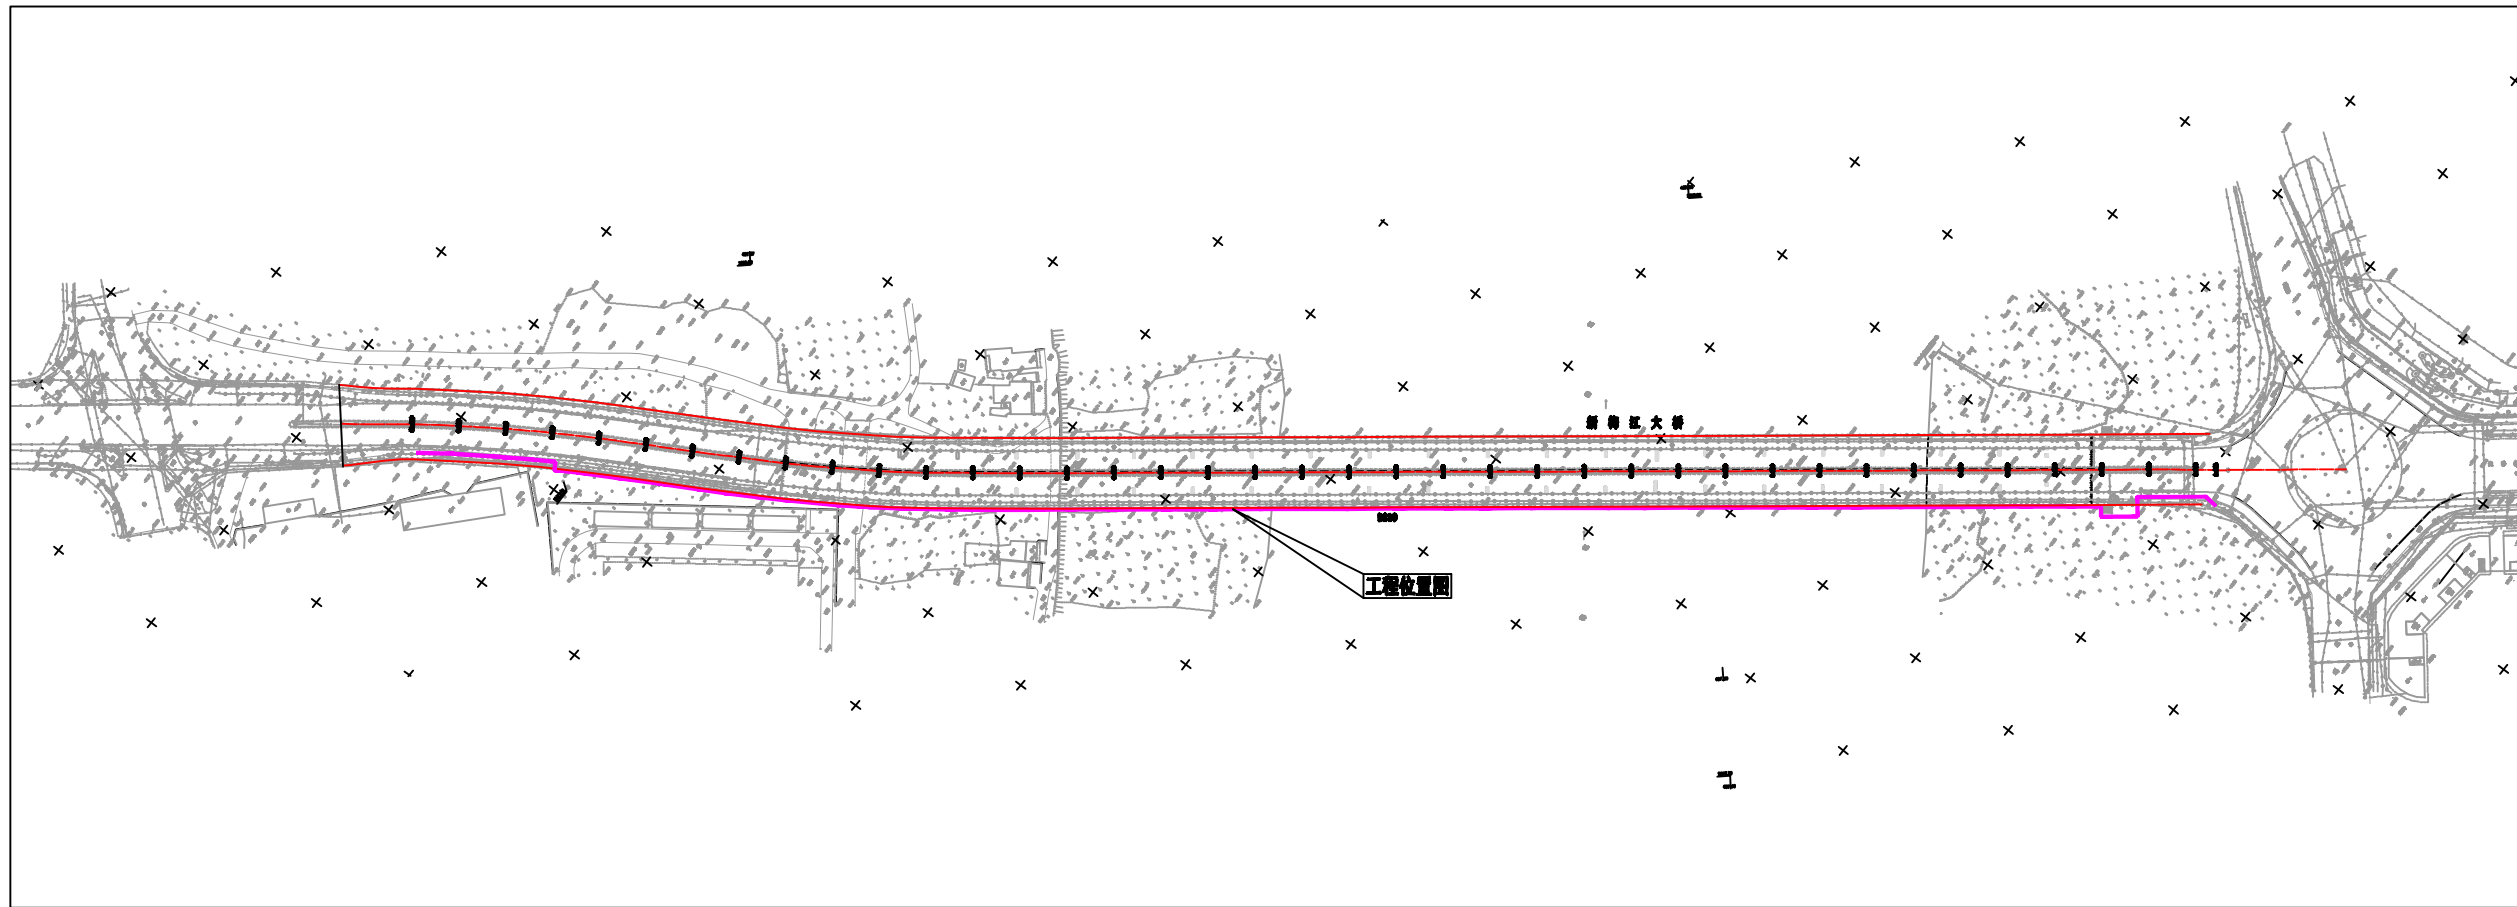


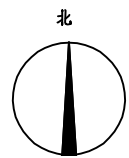

图例

工程地理位置

 梅州市城市规划设计院有限公司 城乡规划编制甲级：[建]城规编第(141215)号	项目名称 梅州中燃城市燃气发展有限公司曲江新梅江大桥燃气管道规划	
委托单位 梅州中燃城市燃气发展有限公司		项目号 2022G001
审定 曾南山	专业负责 潘 颖	图 纸 内 容 工程地理位置图
审核 丘克涌	校 对 石 军	
项目负责人 邓桂明	设 计 邓桂明	
		图 别 燃气
		图 号 1/7
		日 期 2022.11