


梅州中燃城市燃气发展有限公司畚江新梅江大桥地下管线普查(五)

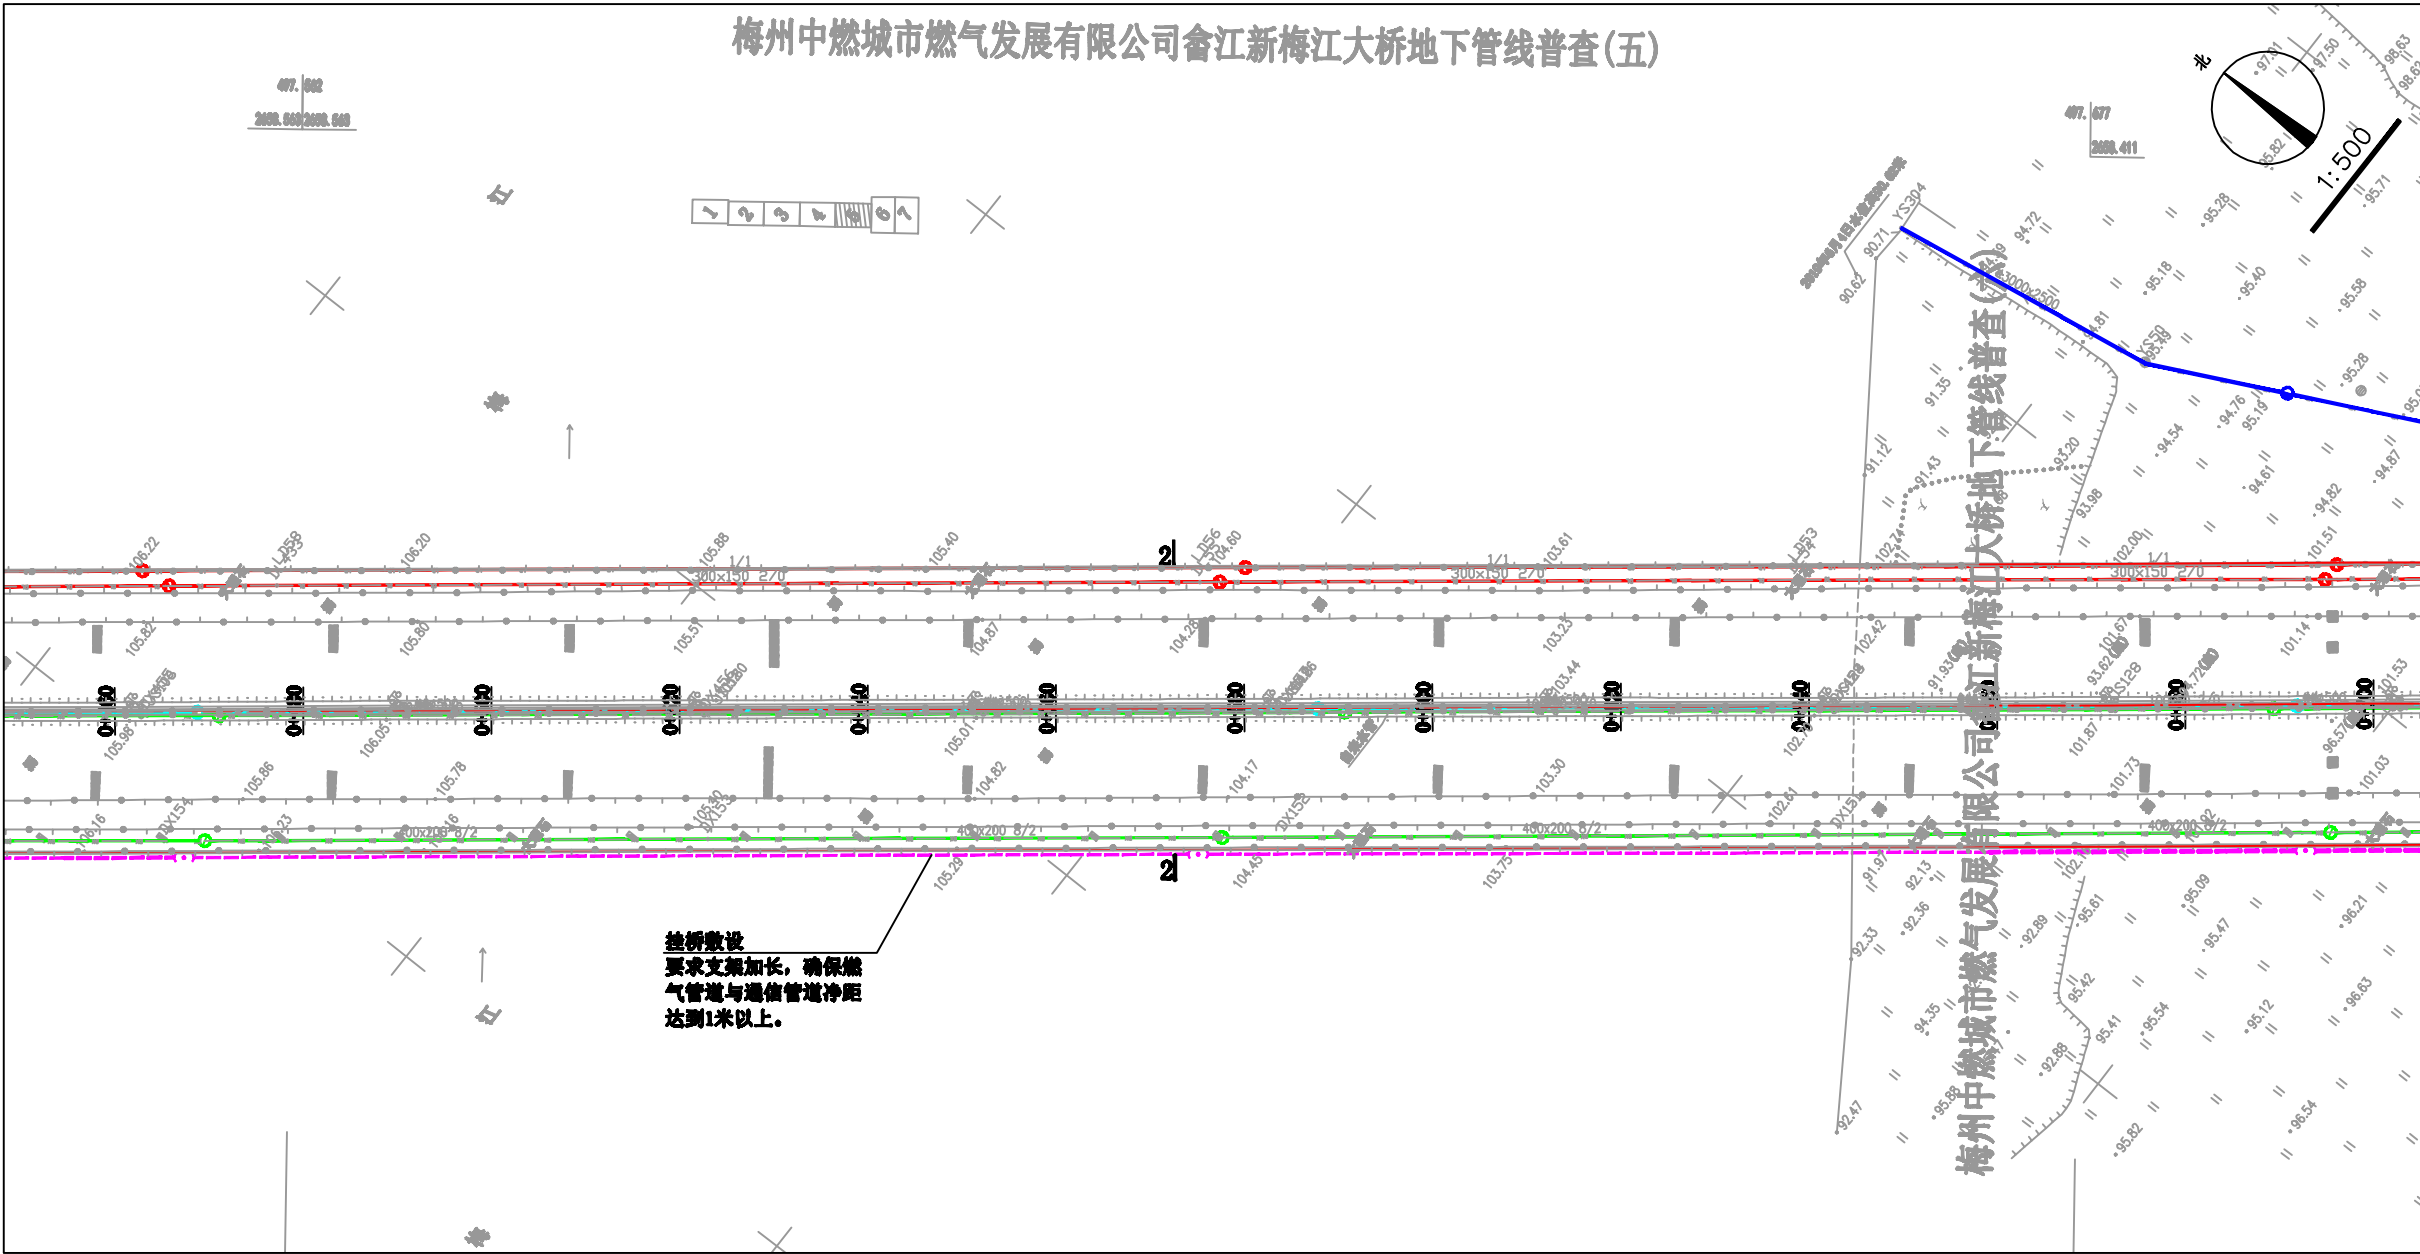

图例

	本次规划燃气管道		现状给水管道
	现状燃气管道		现状通信管道
	现状电力管道 (低压380V)		现状雨、污水管道

梅州市城市规划设计院有限公司			项目名称	梅州中燃城市燃气发展有限公司畚江新梅江大桥地下燃气管道规划	
城乡规划编制甲级: [建]城规编第(141215)号			委托单位	梅州中燃城市燃气发展有限公司	项目号 20220101
审定 曾南山	专业负责 潘项		图 纸 内 容	平面图 1:500	图 别 燃气
审核 丘克涌	校 对 石军				图 号 4/7
项目负责 邓桂明	设 计 邓桂明				日 期 2022.11