

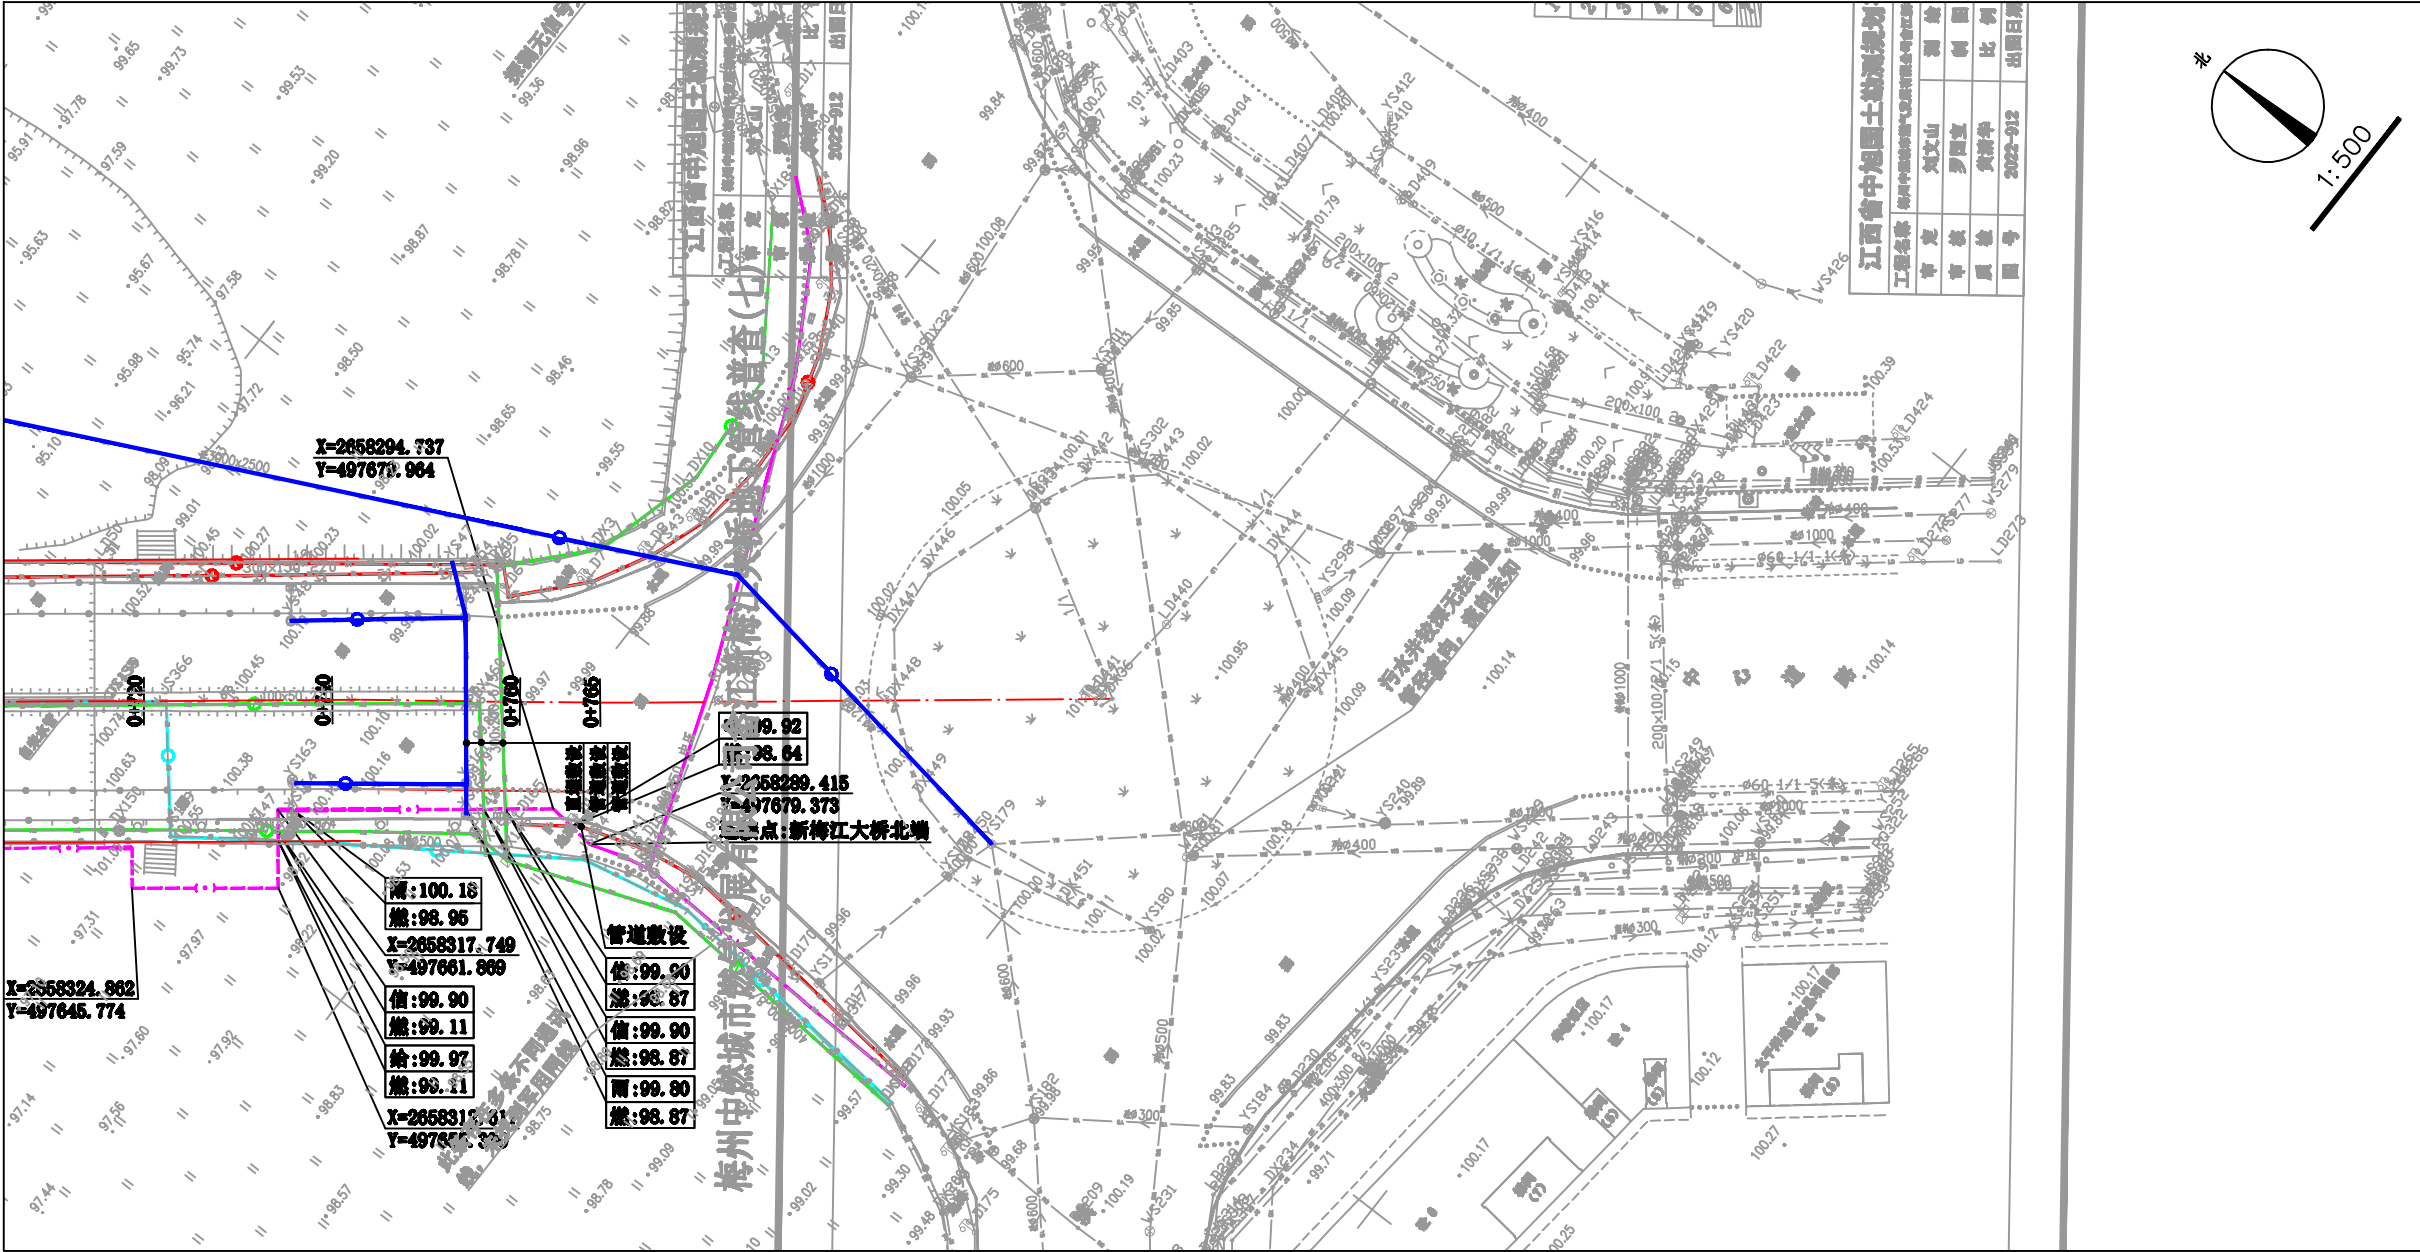


图例

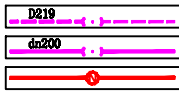

本次规划燃气管道
现状燃气管道
现状电力管道（低压380V）

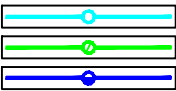

现状给水管道
现状通信管道
现状雨、污水管道

 梅州市城市规划设计院有限公司 城乡规划编制甲级 [建]城规编第(141215)号	项目名称 梅州中燃城市燃气发展有限公司 新梅江大桥燃气管道规划	
审定 曹南山	专业负责 潘 项	项目号 20220101
审核 丘克涌	校 对 石 军	图 别 燃气
项目负责人 邓桂明	设 计 邓桂明	图 号 5/7
图 纸 内 容 平面图 1:500		日 期 2022.11