


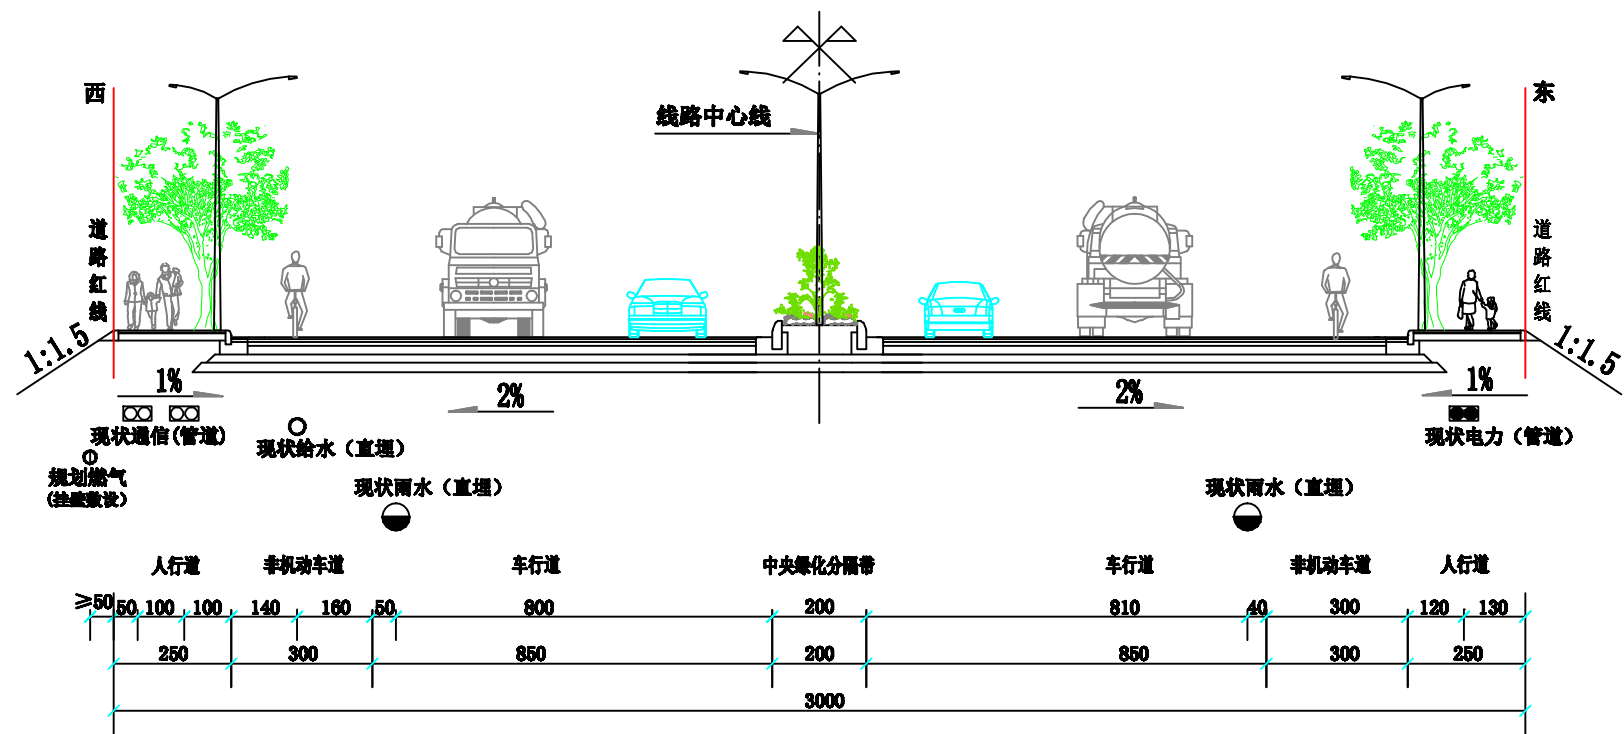

1-1道路管线综合位置横断面图
(现状道路路幅 单位:cm)

 梅州市城市规划设计院有限公司 城乡规划编制甲级[建]城规编第(141215)号	项目名称	梅州中燃城市燃气发展有限公司曲江 新梅江大桥燃气管道规划		
	委托单位	梅州中燃城市燃气发展有限公司	项目号	2022G001
审定	曾南山	专业负责	潘 项	图 纸 内 容 管线综合位置横断面图
审核	丘克涌	校 对	石 军	
项目负责人	邓桂明	设 计	邓桂明	
	图 别	燃气	图 号	6/7
	日 期	2022.11		