


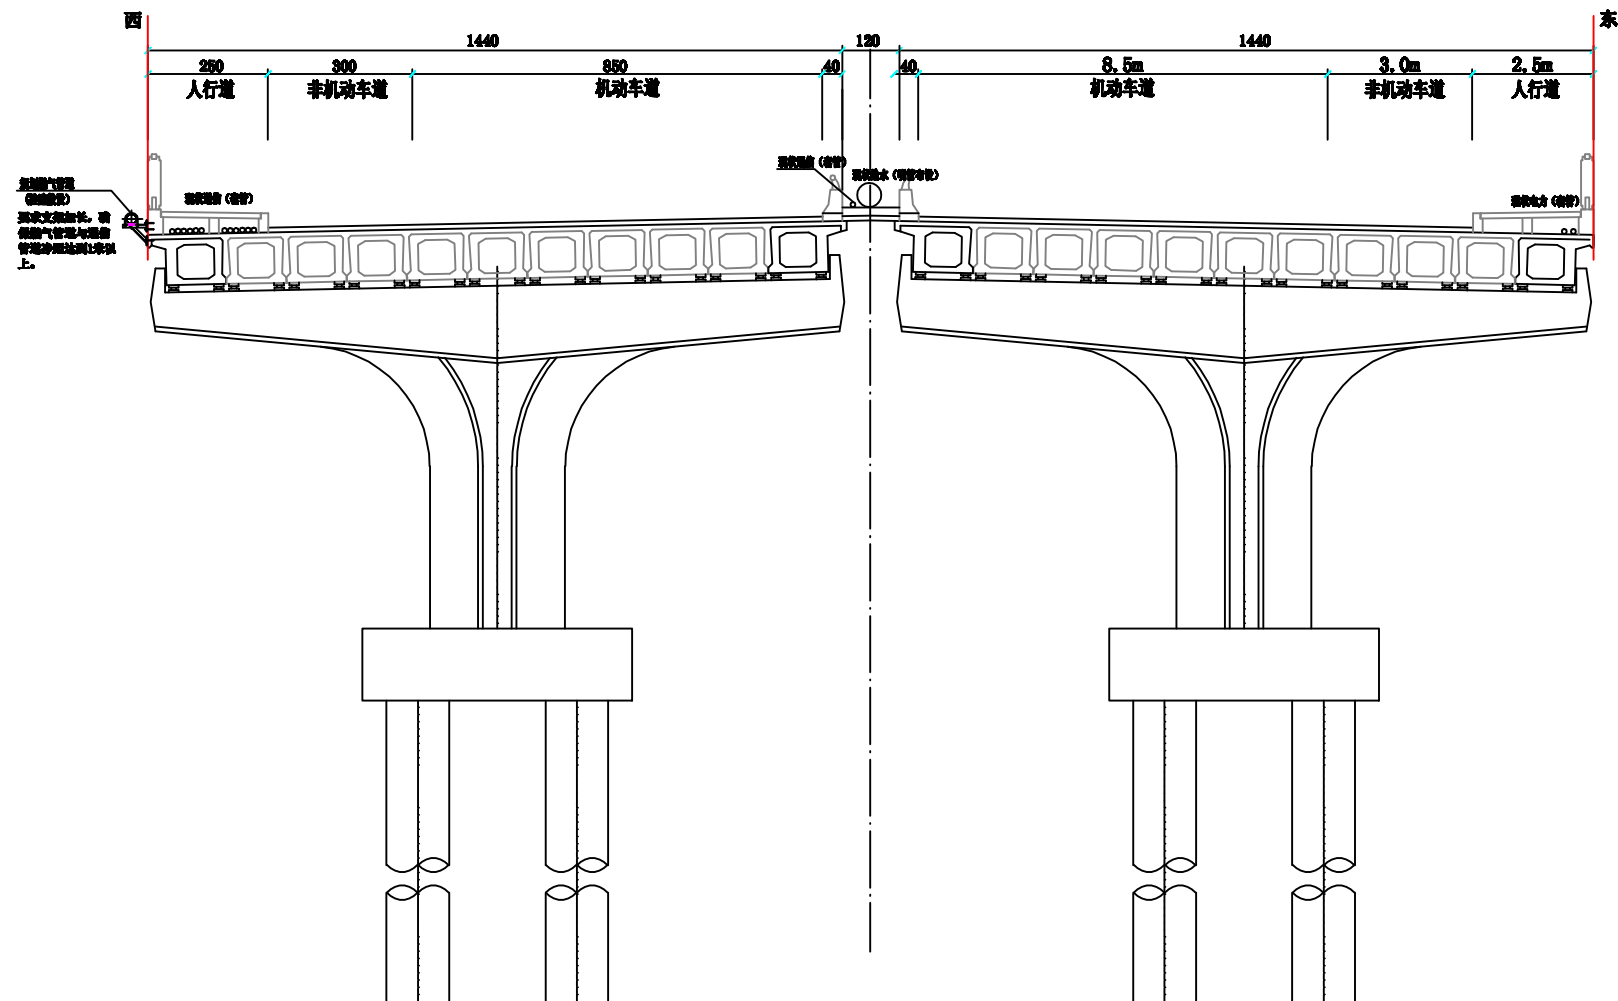

2-2道路管线综合位置横断面图

(跨桥段现状道路路幅 单位:cm)

梅州市城市规划设计院有限公司 城乡规划编制甲级: [建]城规编第(141215)号				项目名称		梅州中燃城市燃气发展有限公司曲江 新梅江大桥燃气管道规划									
				委托单位		梅州中燃城市燃气发展有限公司		项目号		2022GH001					
审 定		曾南山		专业负责		潘 项		图 纸 内 容	管线综合位置横断面图			图 别		燃气	
审 核		丘克涌		校 对		石 军						图 号		1/1	
项目负责人		邓桂明		设 计		邓桂明						日 期		2022.11	